


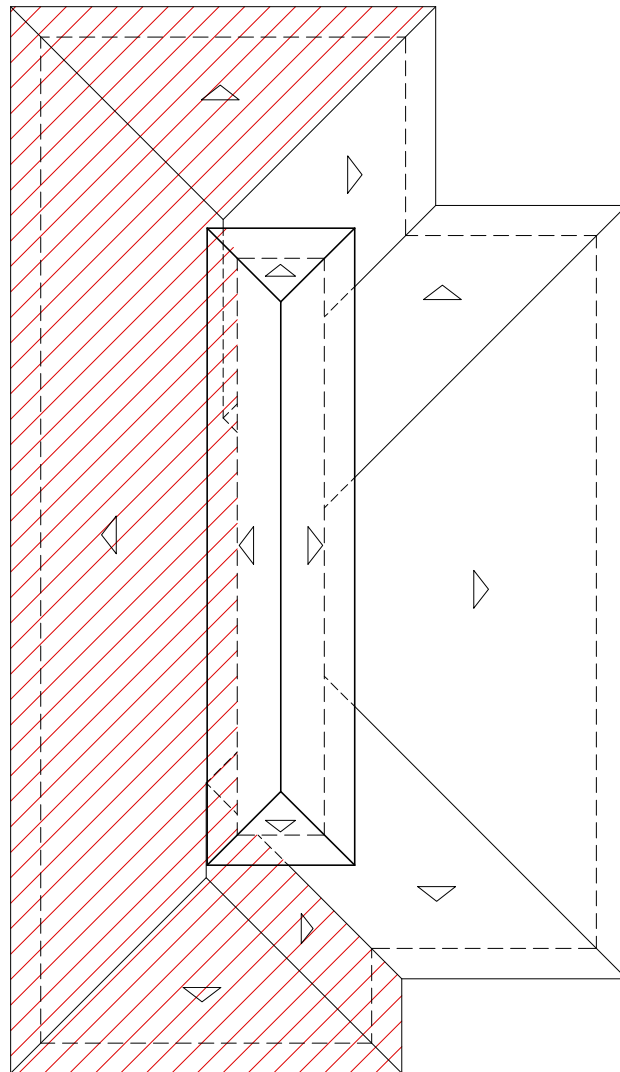

ÁREA A SER IMPERMEABILIZADA



PREFEITURA MUNICIPAL DE FORQUILHINHA

SECRETARIA DE EDUCAÇÃO

LOCAL

C.E.I. SONHO MÁGICO - Rua Santa Bárbara - B. Cidade Alta - Forquilha/SC

DESCRIÇÃO:

REFORMA PARTE ANTIGA

REF.:

PLANTA DE COBERTURA

ESCALA:

1/200

DATA:

MAR / 2023

DESENHO e RESP. TÉCNICO:

ARQ. DANIEL JAEGER - CAU A48384-2

PRANCHA

04 / 06