




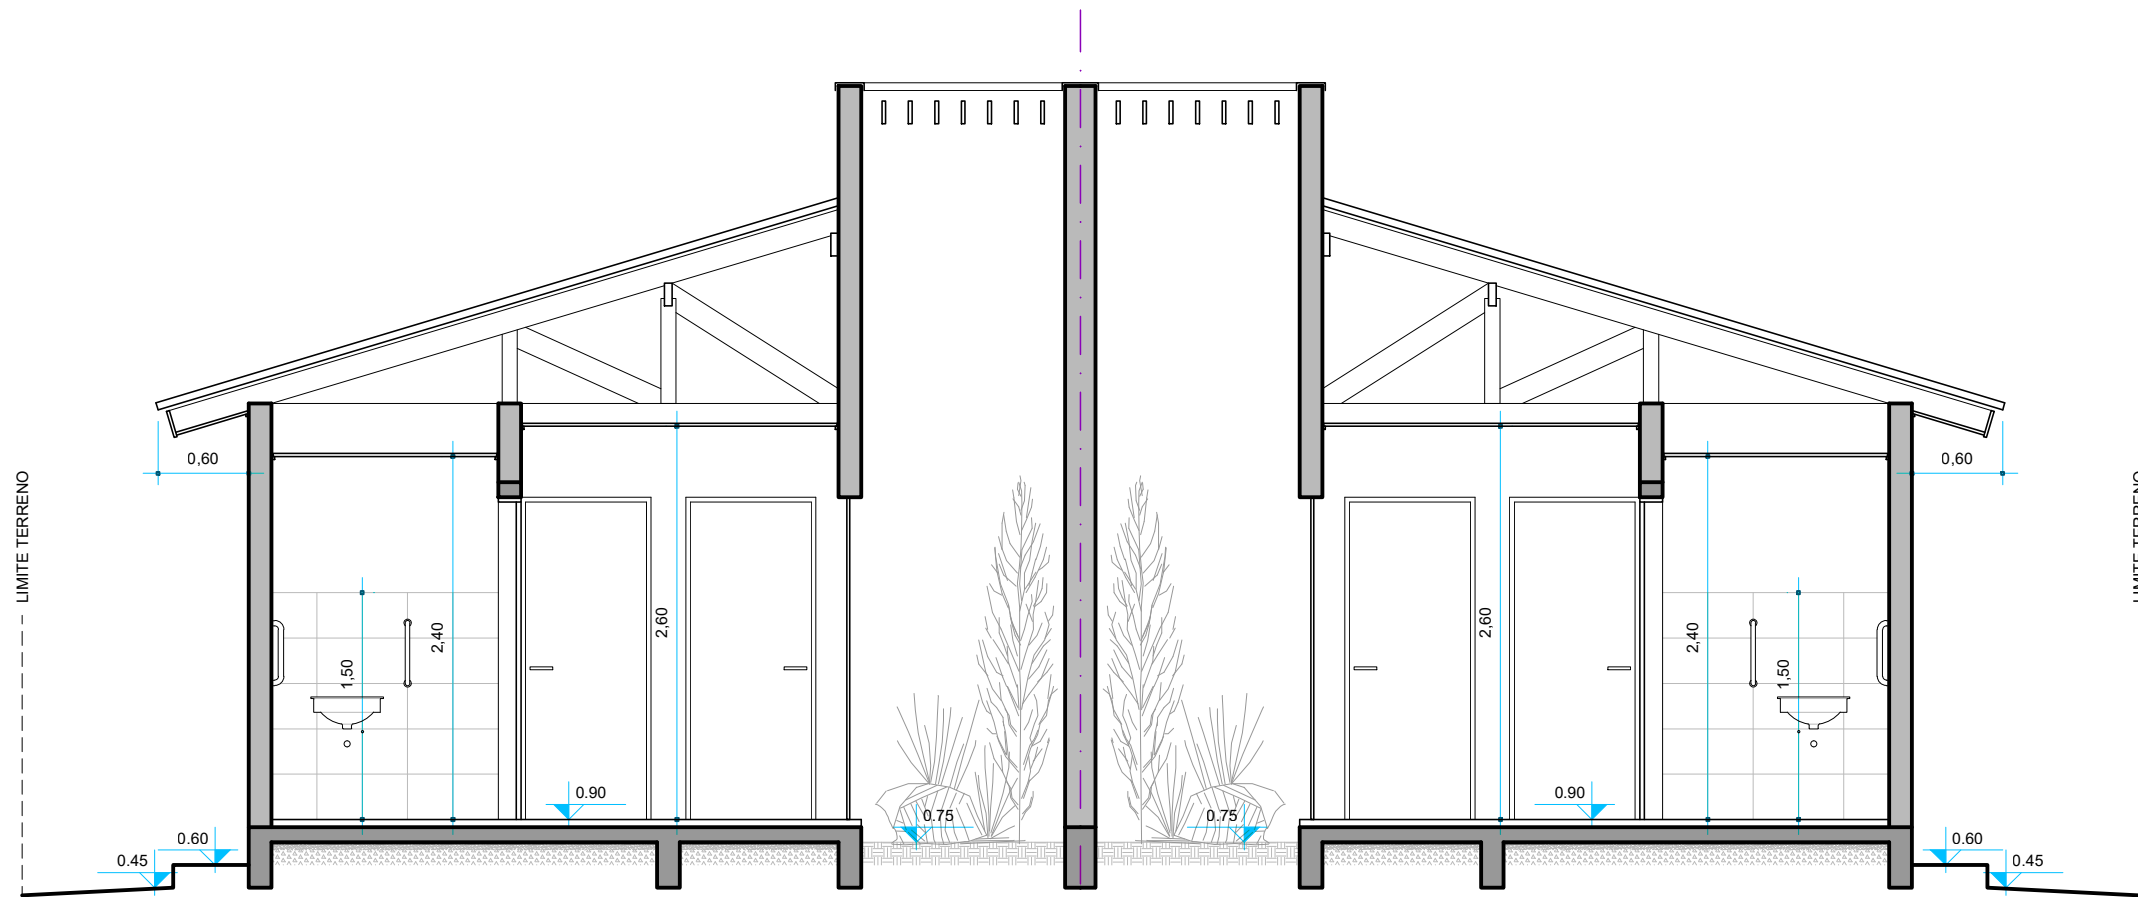


CORTE D-D
Escala 1:50

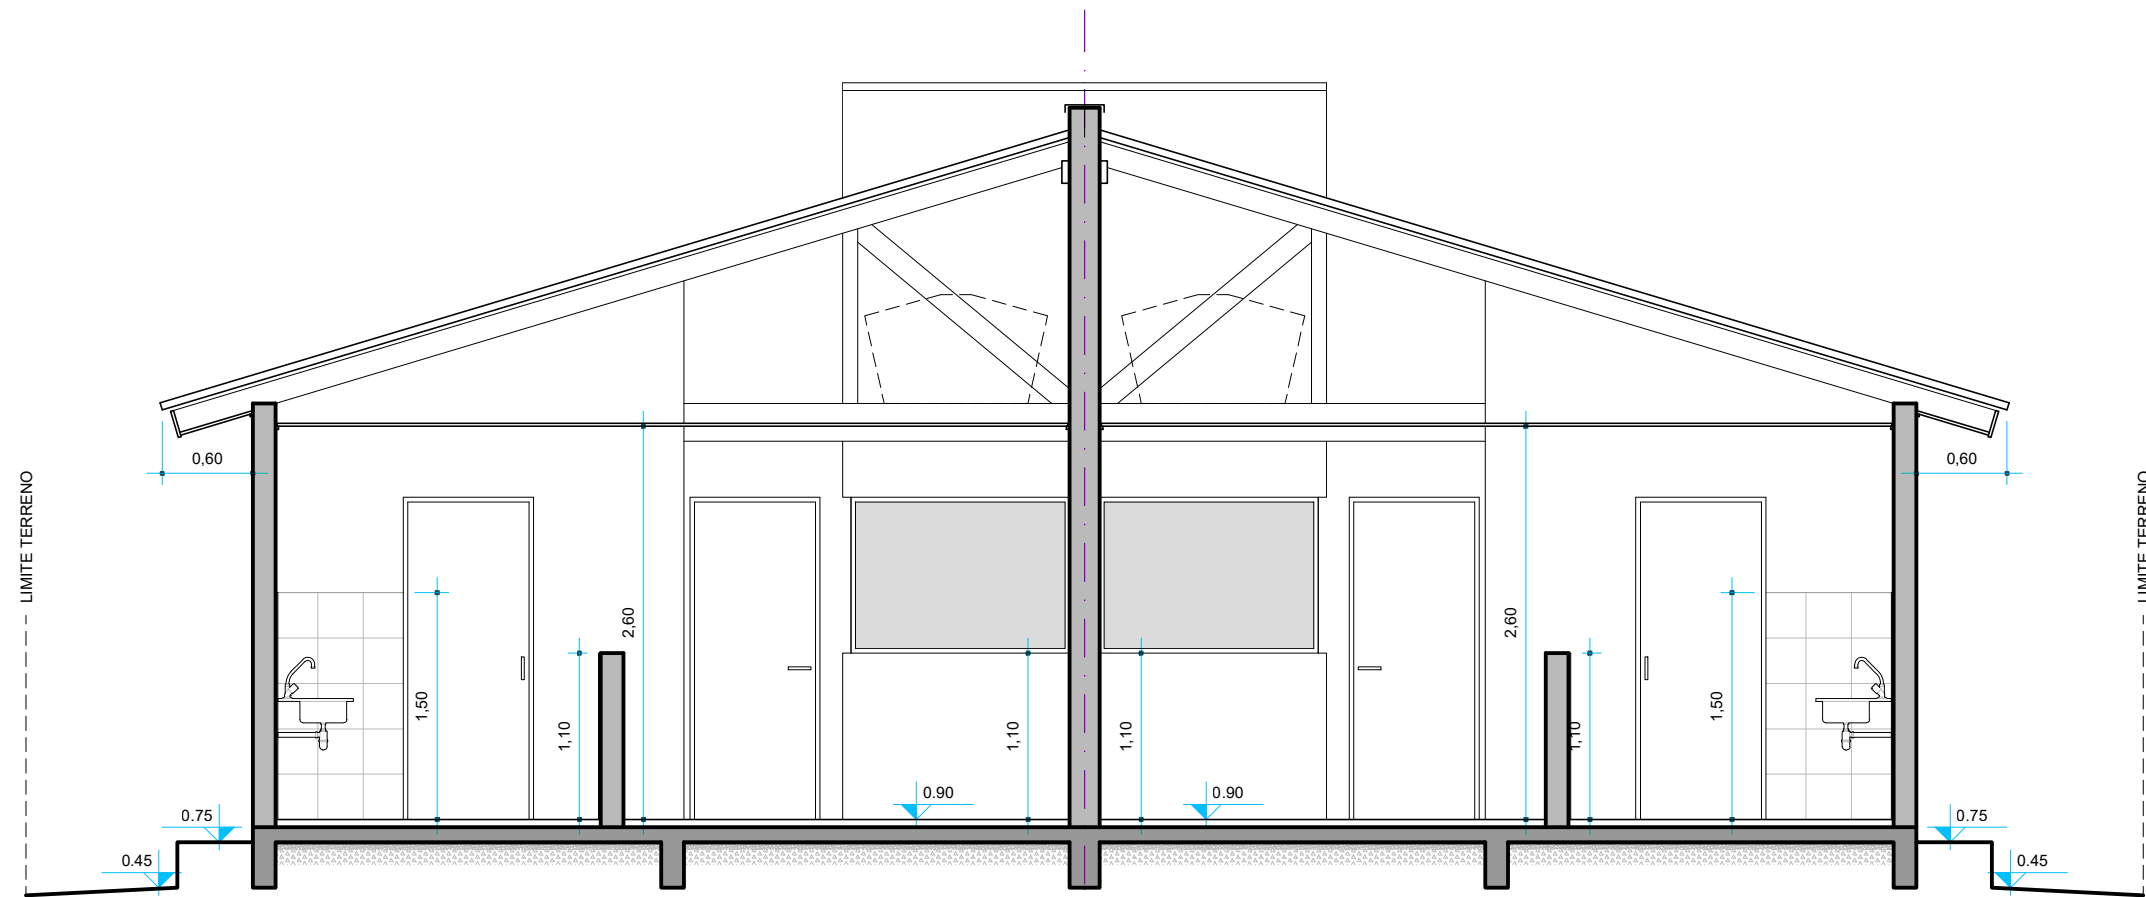


CORTE B-B
Escala 1:50

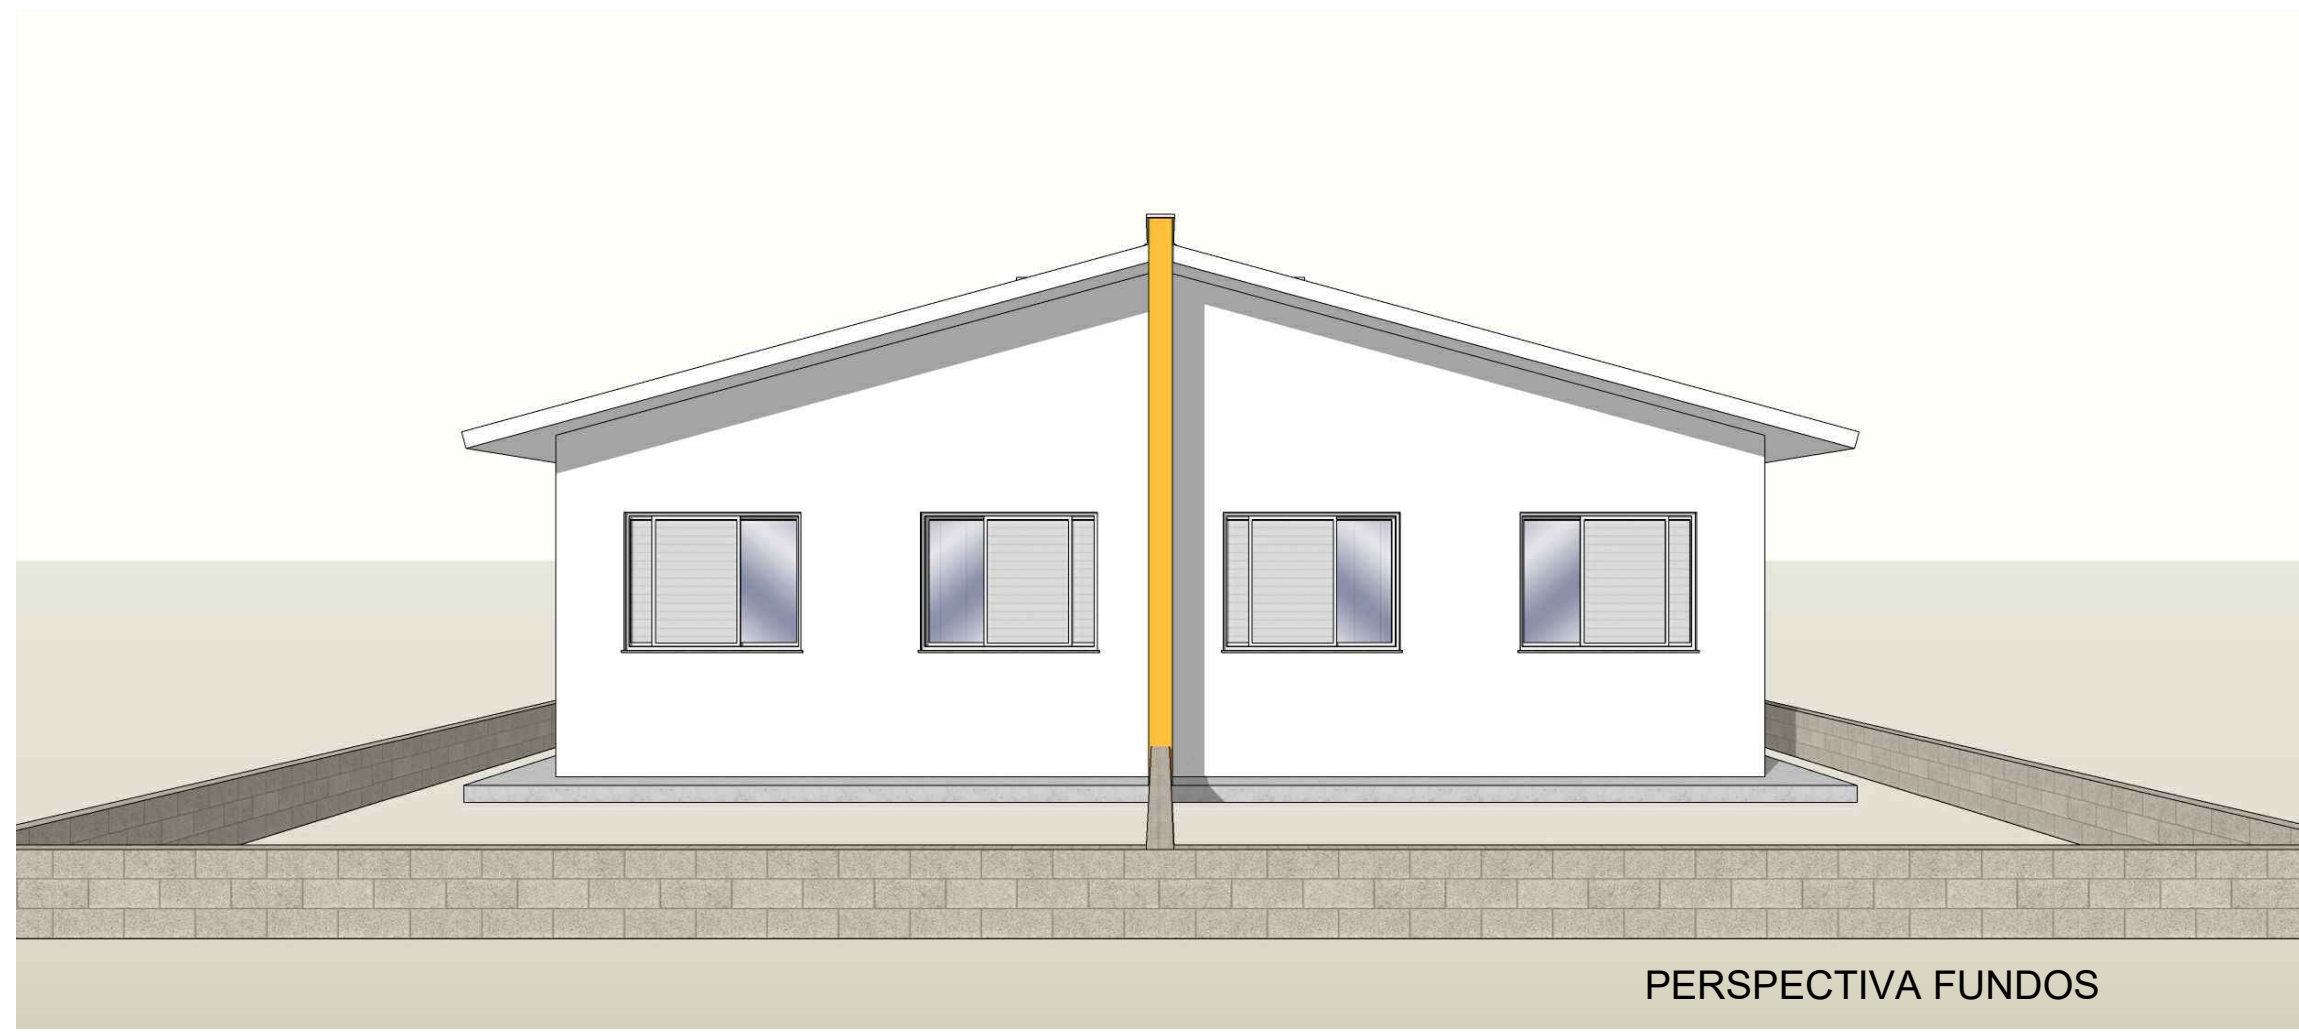


PERSPECTIVA FUNDOS

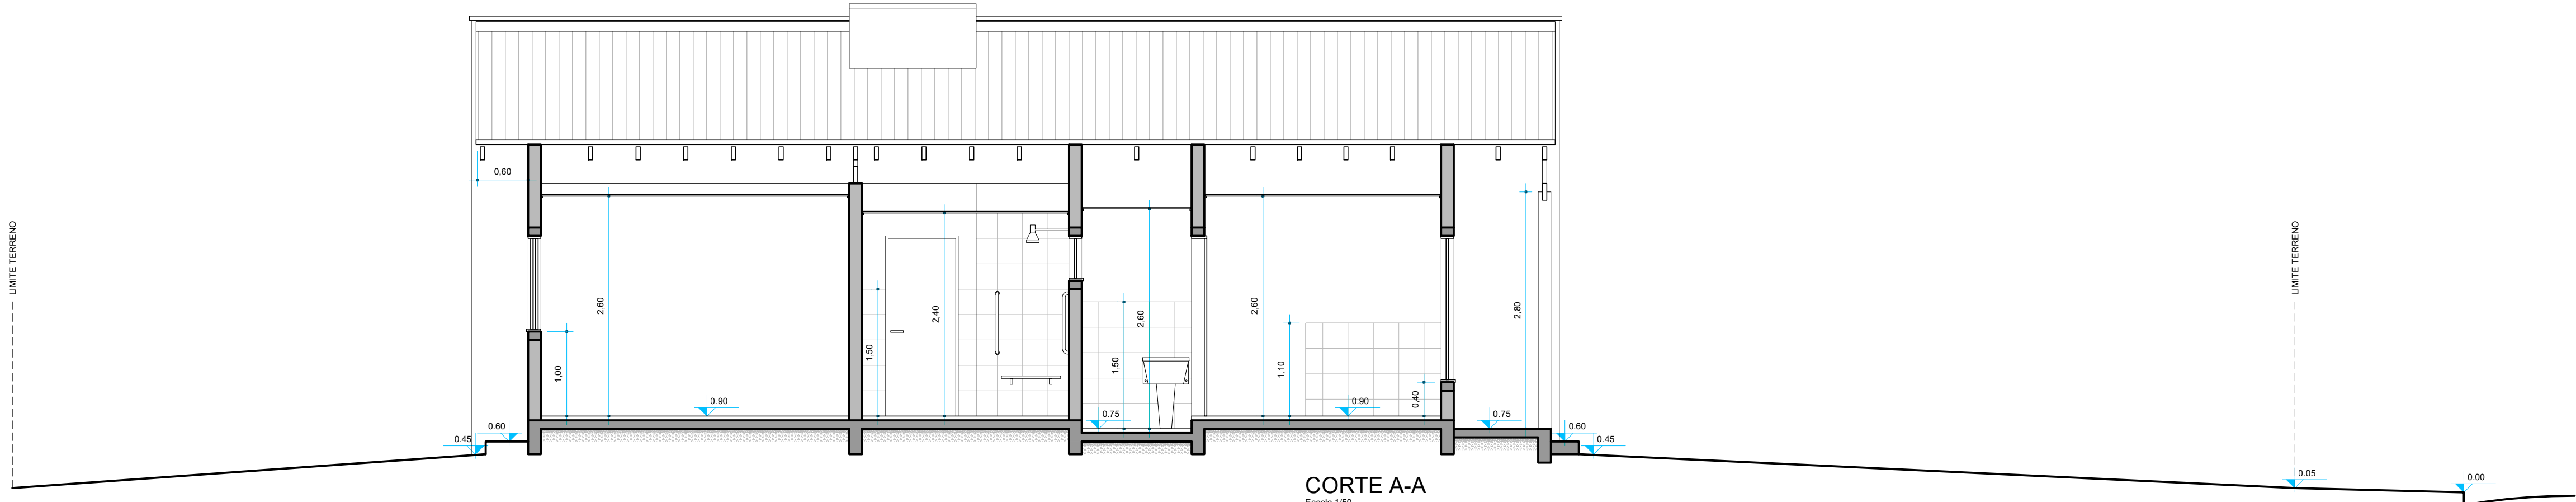


CORTE A-A
Escala 1:50

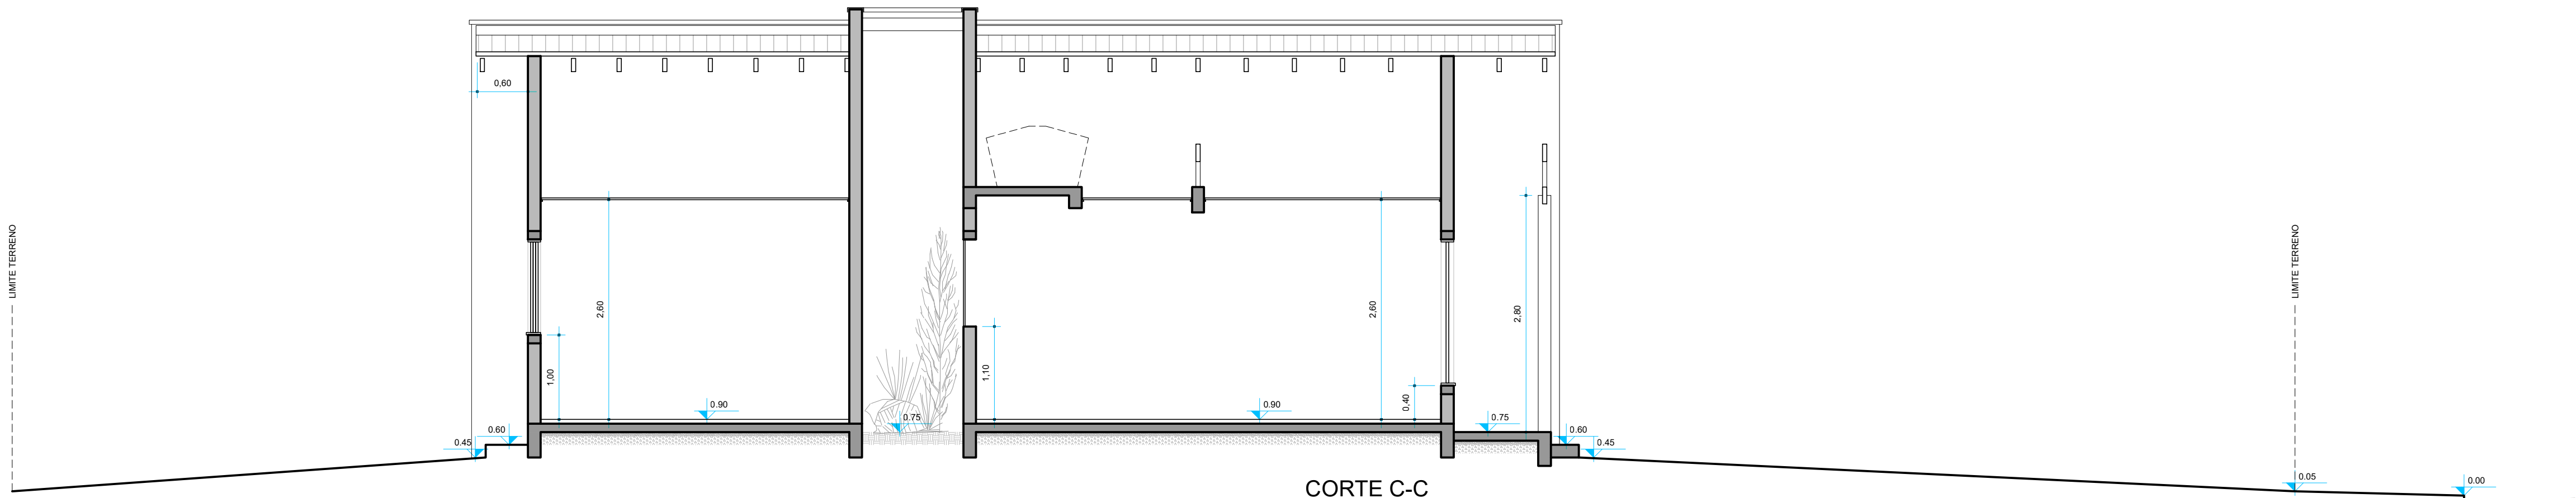

CORTE C-C
Escala 1:50

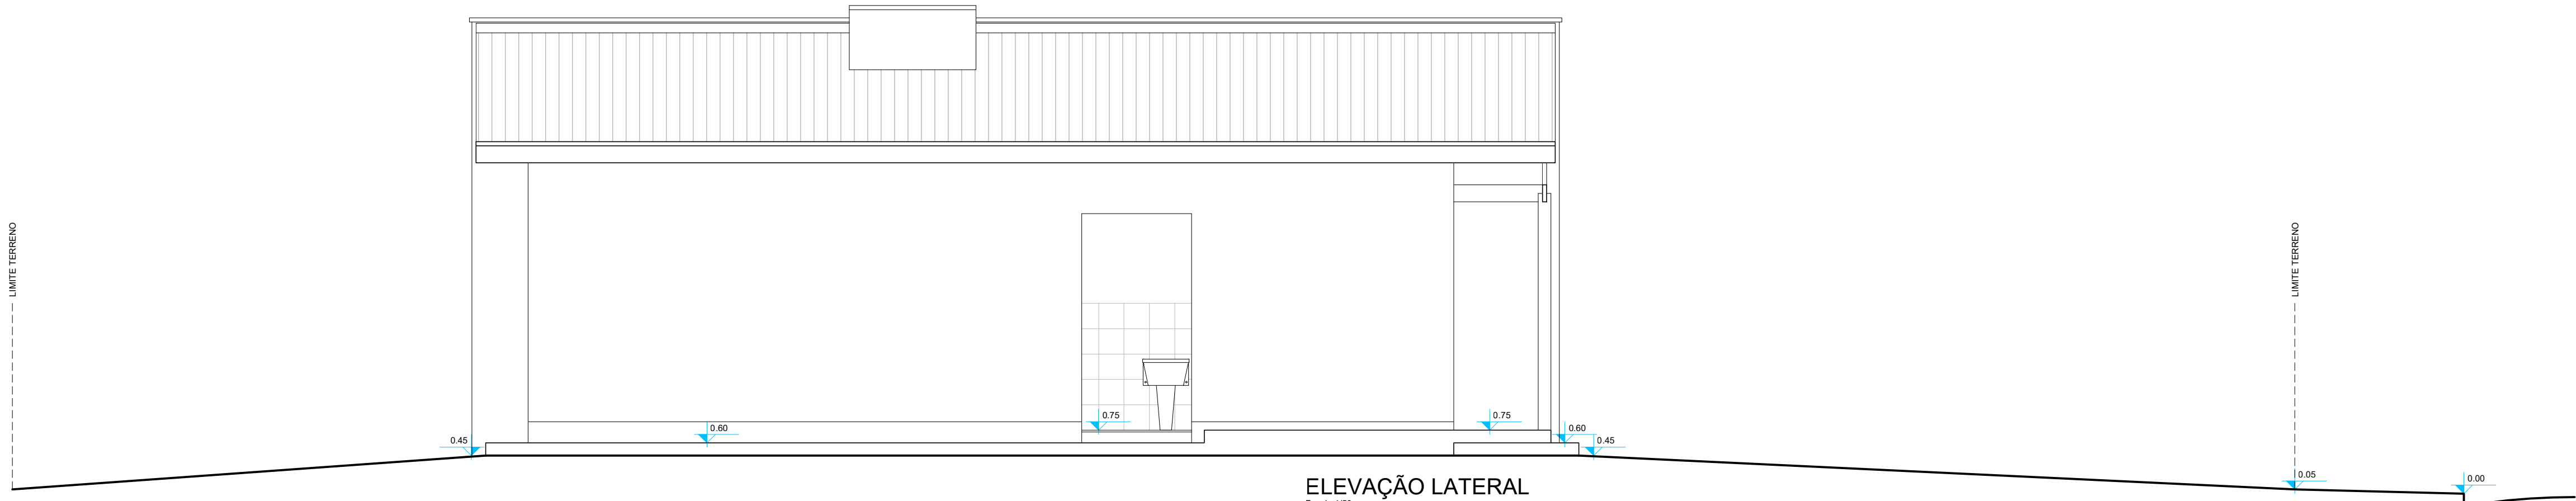


ELEVÇÃO LATERAL
Escala 1:50

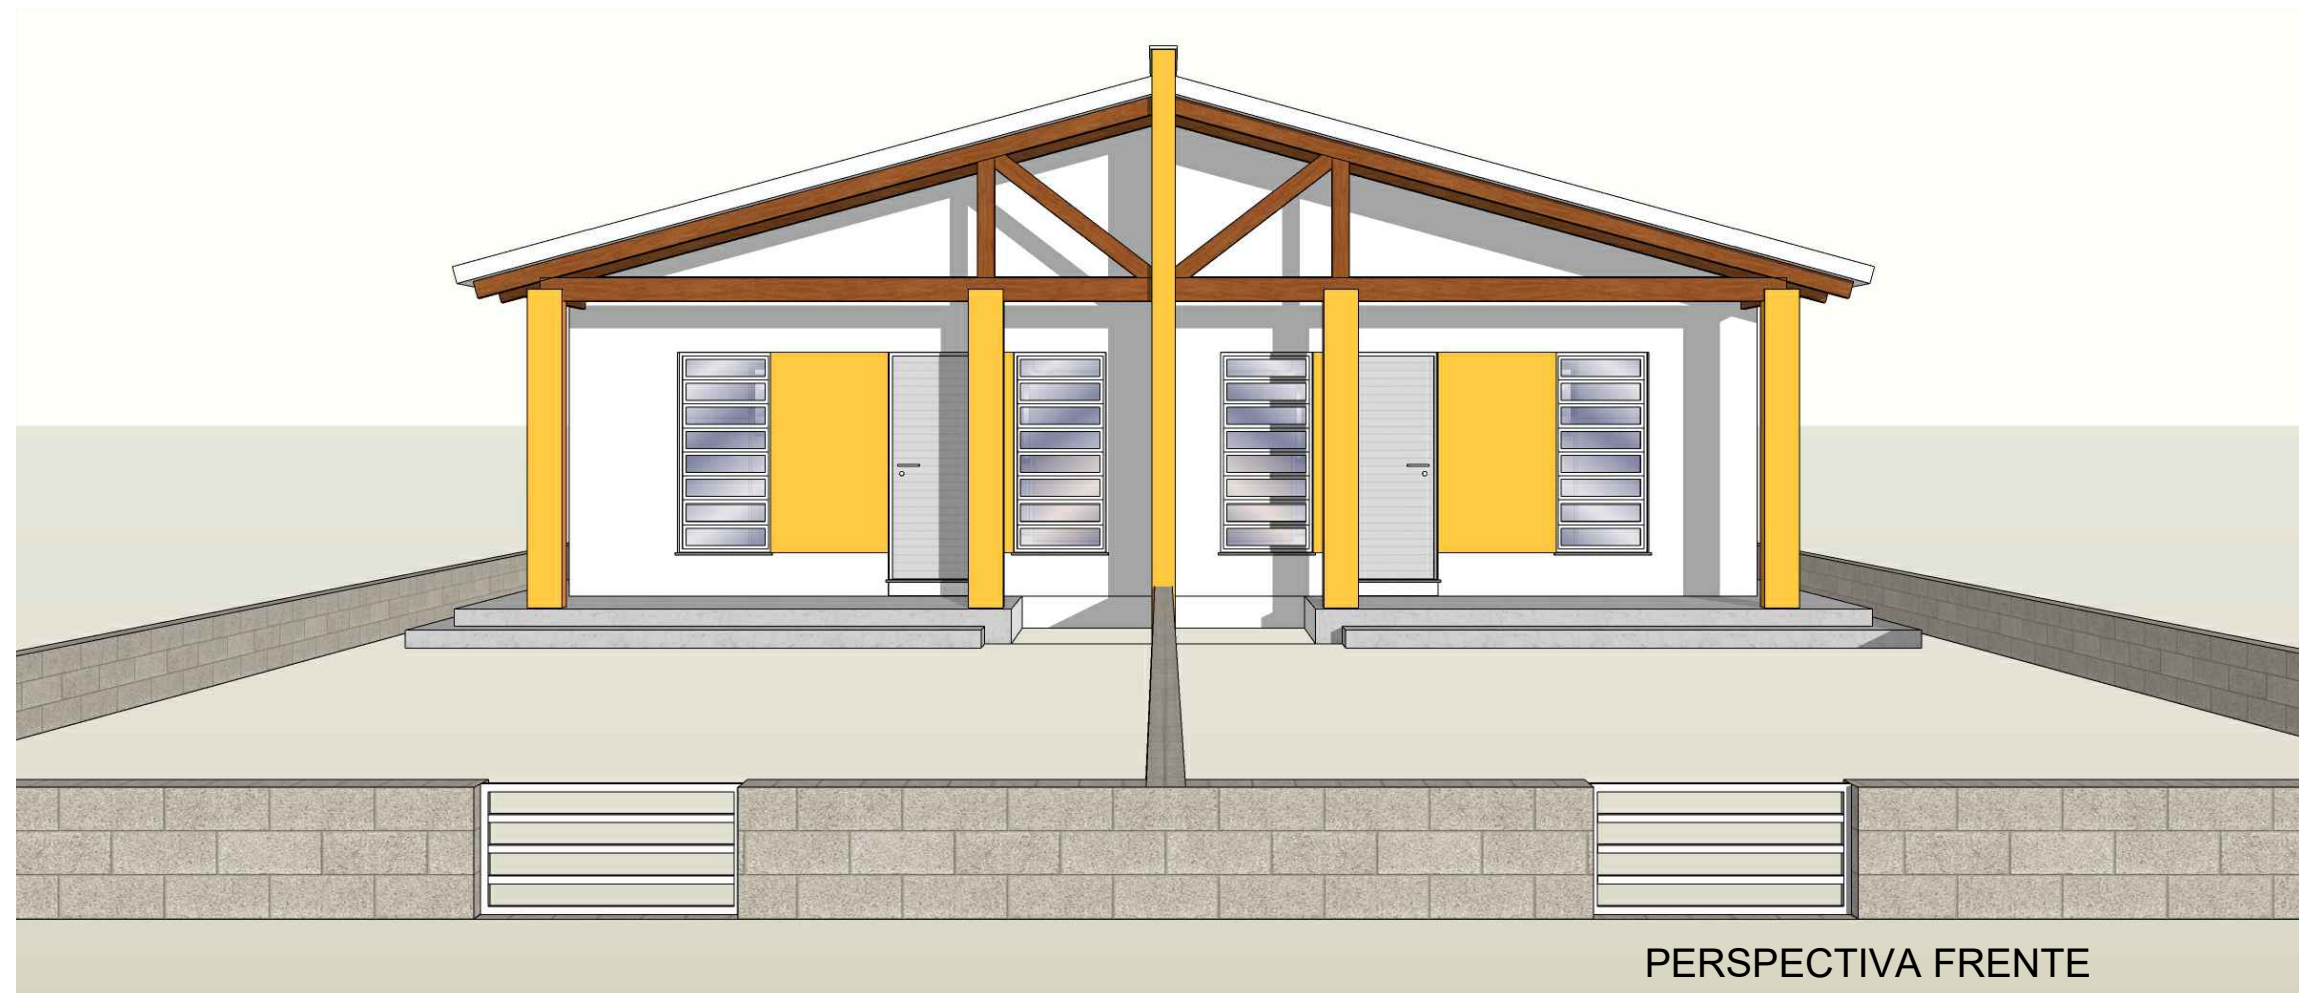


PERSPECTIVA FRENTE



ELEVÇÃO FRENTE
Escala 1:50

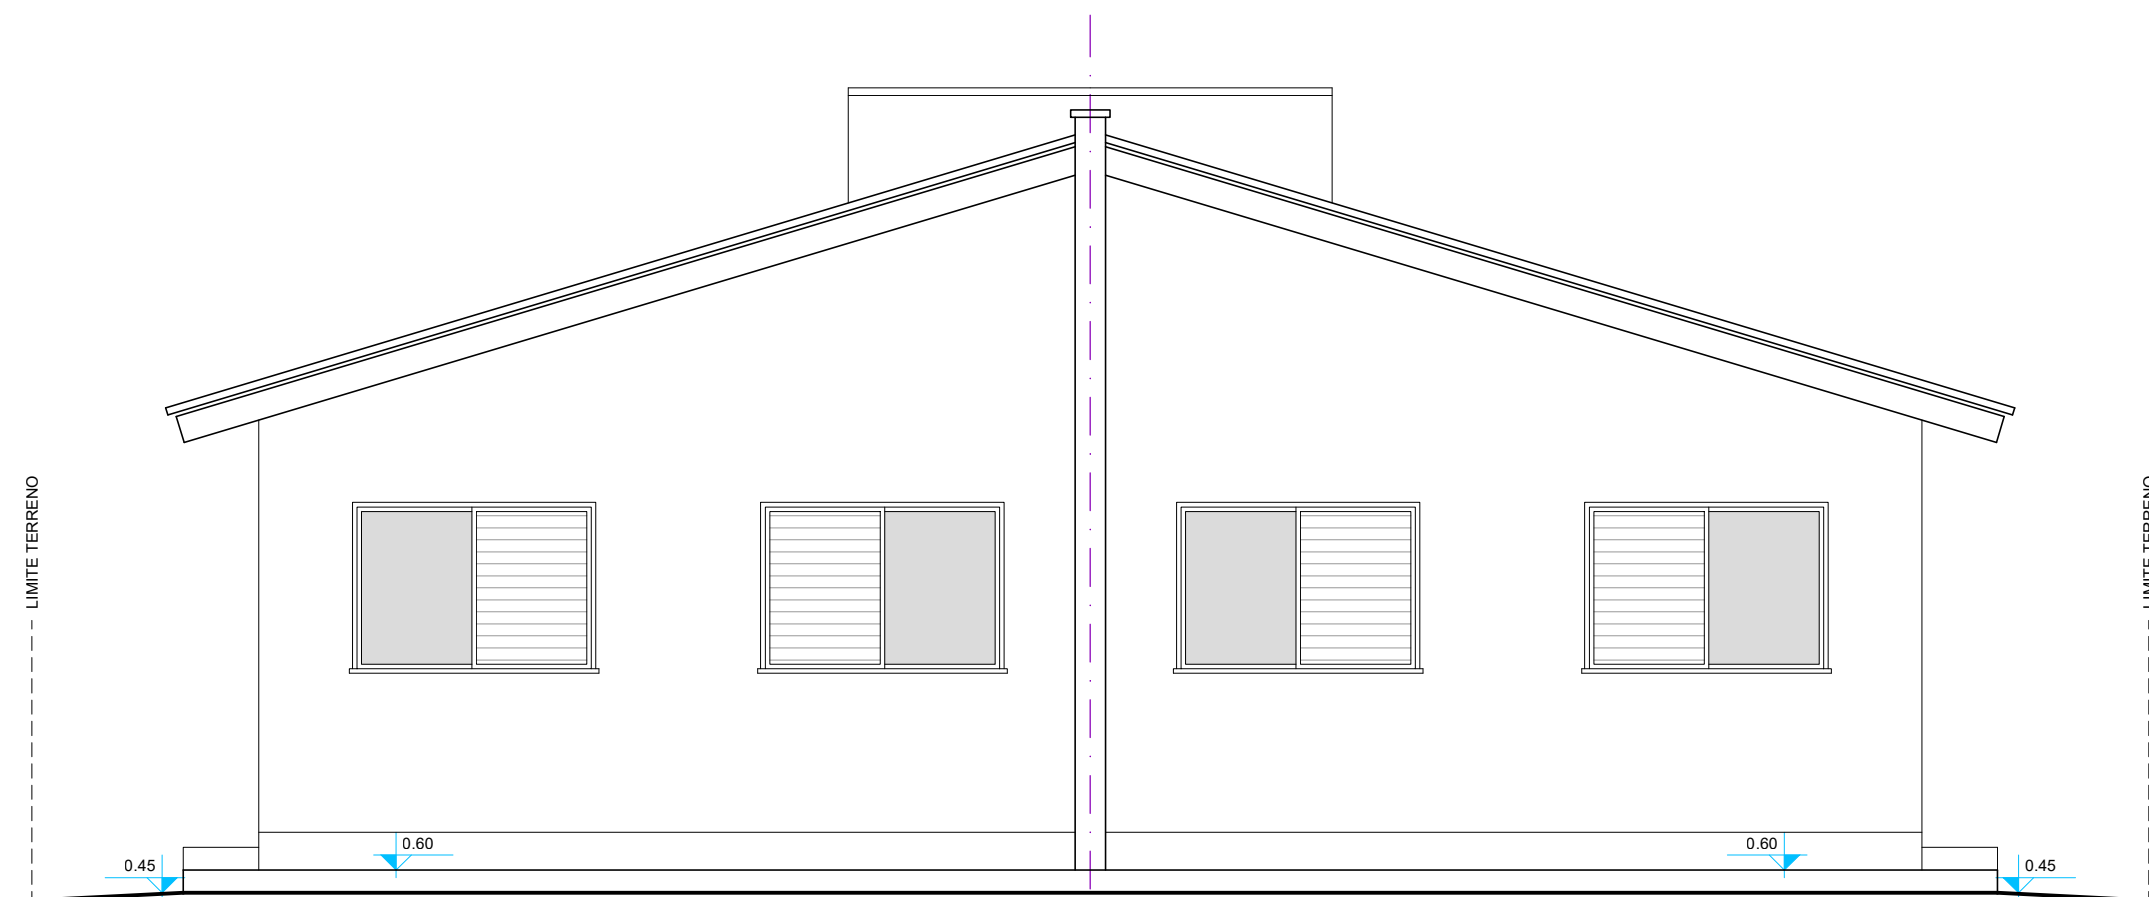

ELEVÇÃO FUNDOS
Escala 1:50

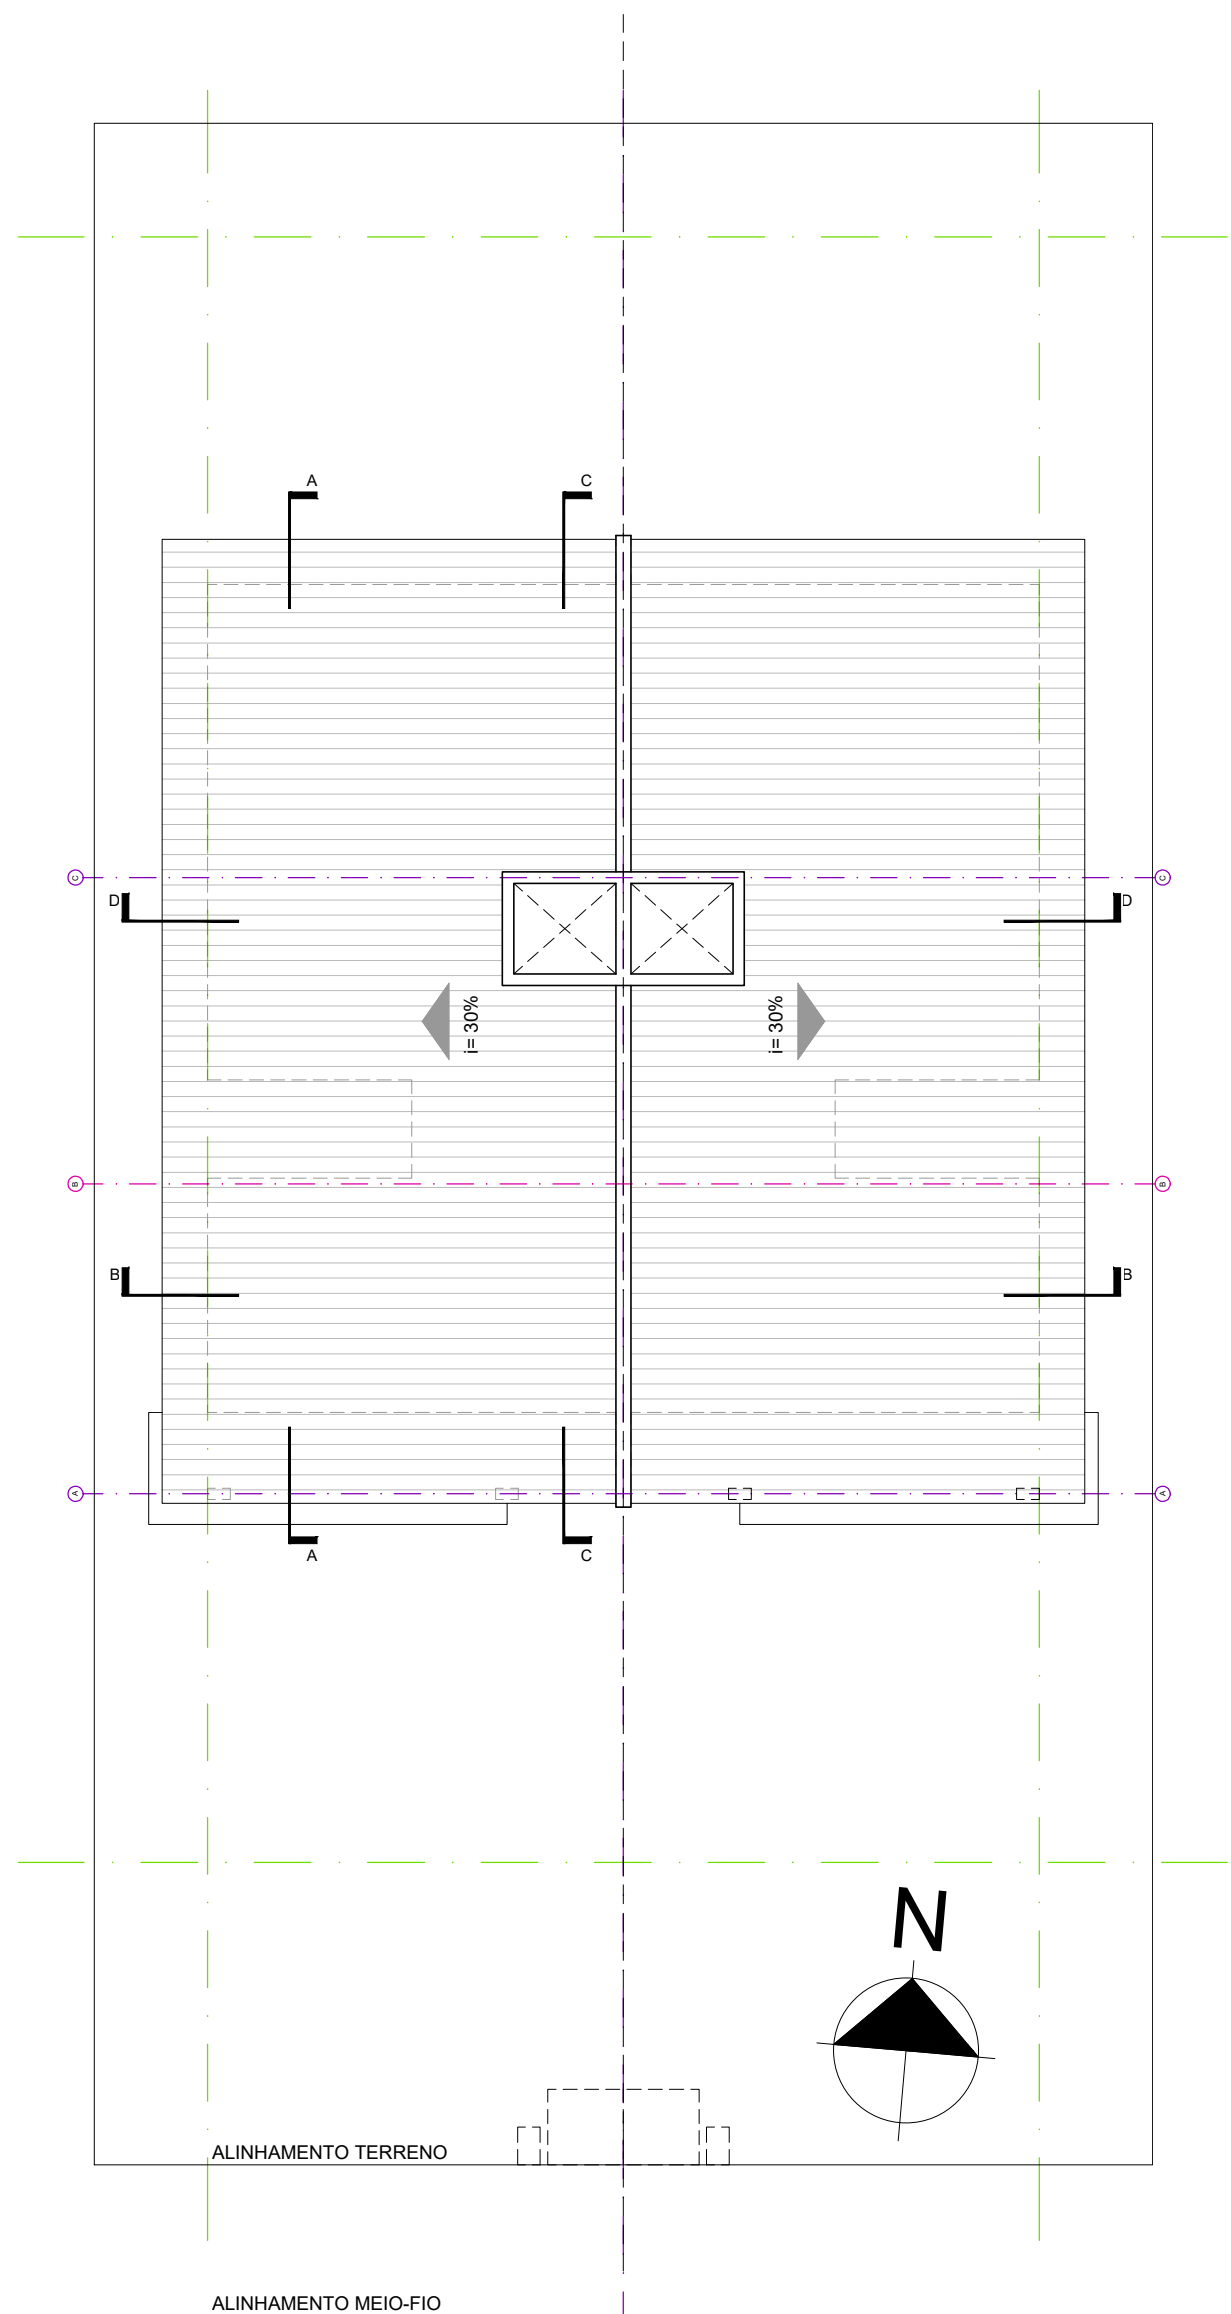

PLANTA DE COBERTURA
Escala 1:100

REVISÕES:
07.10.2025 - CORRIGIDA GRAFICAÇÃO EIXO TERCEIRAS.
28.07.2025 - PRIMEIRA PLANTA DE COBERTURA.
01.07.2025 - AL TERMO DO COM SITUAÇÃO DO PROGRAMA.
31.03.2025 - APROVECHAMENTO DE PAREDES ACIMA DOS TELHADOS PARA SEPARAÇÃO TOTAL ENTRE UNIDADES.
(SOLUÇÃO ANÁLISE DE PROJETO)

NOTA:
1. TODO O DIMENSIONAMENTO DAS ESTRUTURAS DE CONCRETO, METALICA E MADEIRA DEVERÁ SER VERIFICADAS E APROVADAS PELO ENGENHEIRO RESPONSÁVEL PELO PROJETO ESTRUTURAL OU POR ENGENHEIRO RESPONSÁVEL DA OBRA.
2. QUALQUER ALTERAÇÃO, AMPLIAÇÃO OU SUPRESSÃO DO PROJETO/OBRA DEVERÁ SER VERIFICADA E APROVADA POR ENGENHEIRO RESPONSÁVEL.

PREFEITURA MUNICIPAL DE FORQUILHINHA			
SECRETARIA DE OBRAS E DESENVOLVIMENTO URBANO			
DEPARTAMENTO DE PLANEJAMENTO URBANO			
Programa Moradia Digna NOVO PAC FNHIS MCMV SUB-50			
33 Unidades Habitacionais - 970926/2024			
LOCAL: Loteamento Jardim Califórnia - Bairro Santa Cruz - Forquilha/SC			
RESPONSÁVEL TÉCNICO:		DANIEL N. JAEGER	
REF.: PERSPECTIVAS, CORTES, FACHADAS e PLANTA DE COBERTURA		Arquiteto e Urbanista - CAU A48384-2	
ESCALA: INDICADA	DATA: DEZEMBRO / 2024	DESENHO: ARQ. DANIEL JAEGER	PRONCHA: 03 / 03