




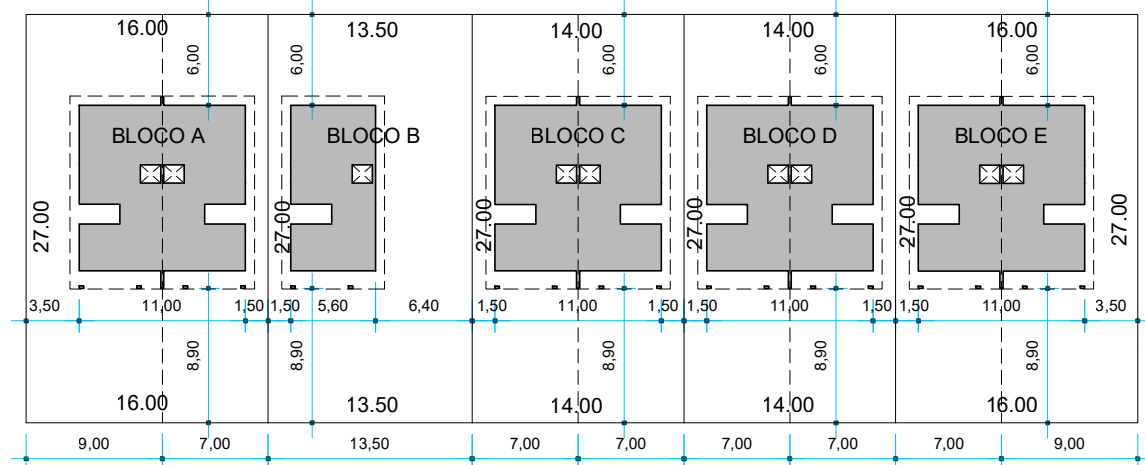


RUA ROSA ROCHA BENTO

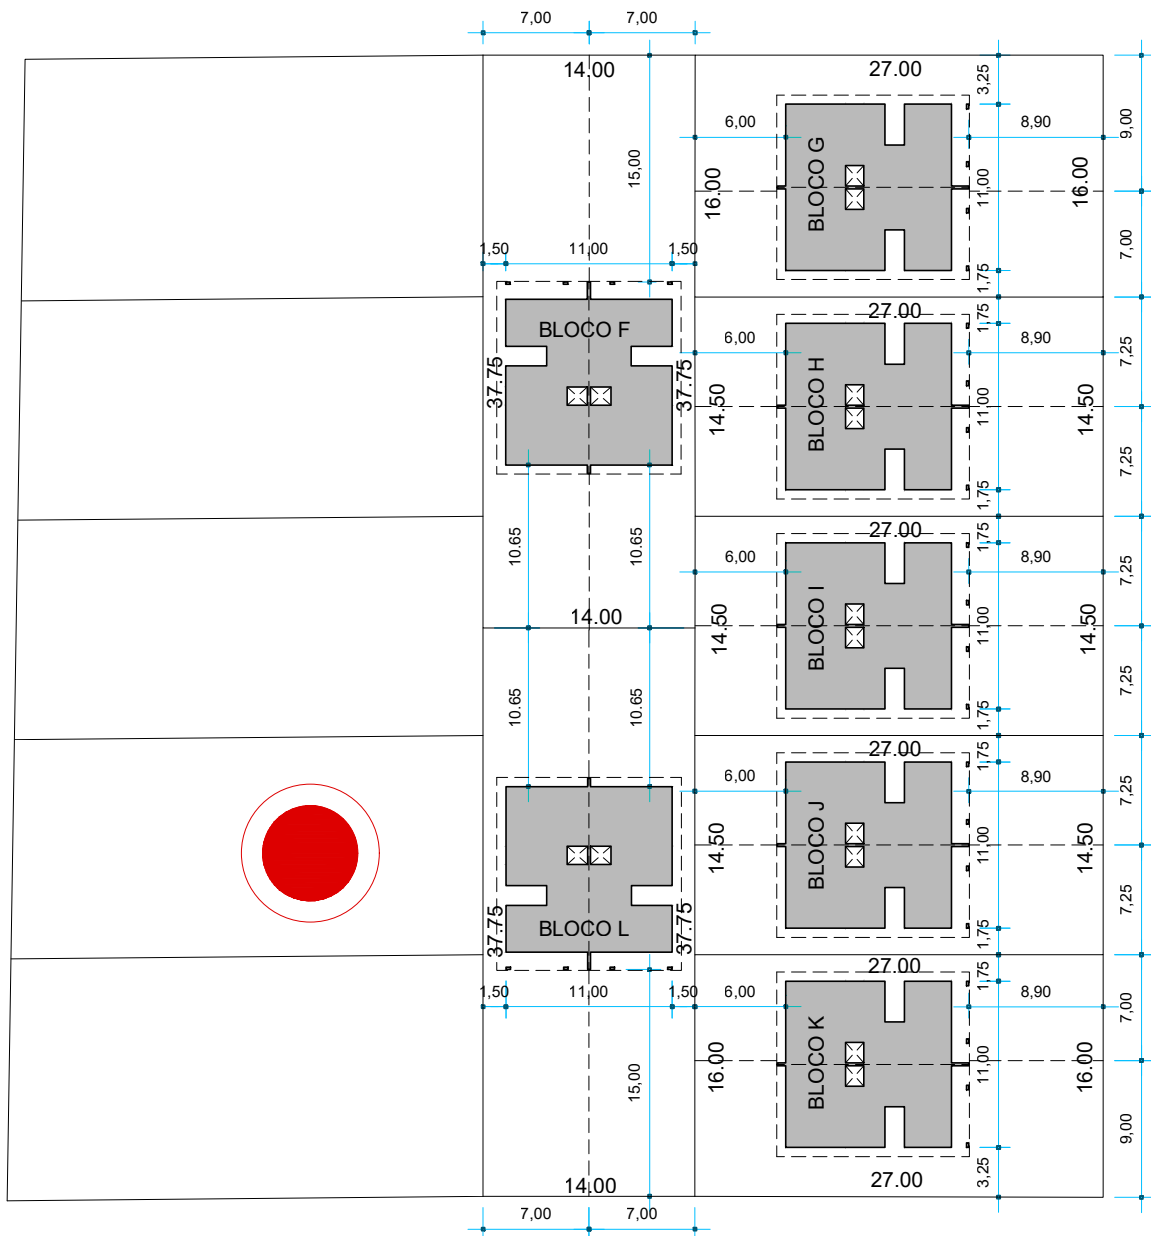

RUA JOÃO JOSÉ BENTO


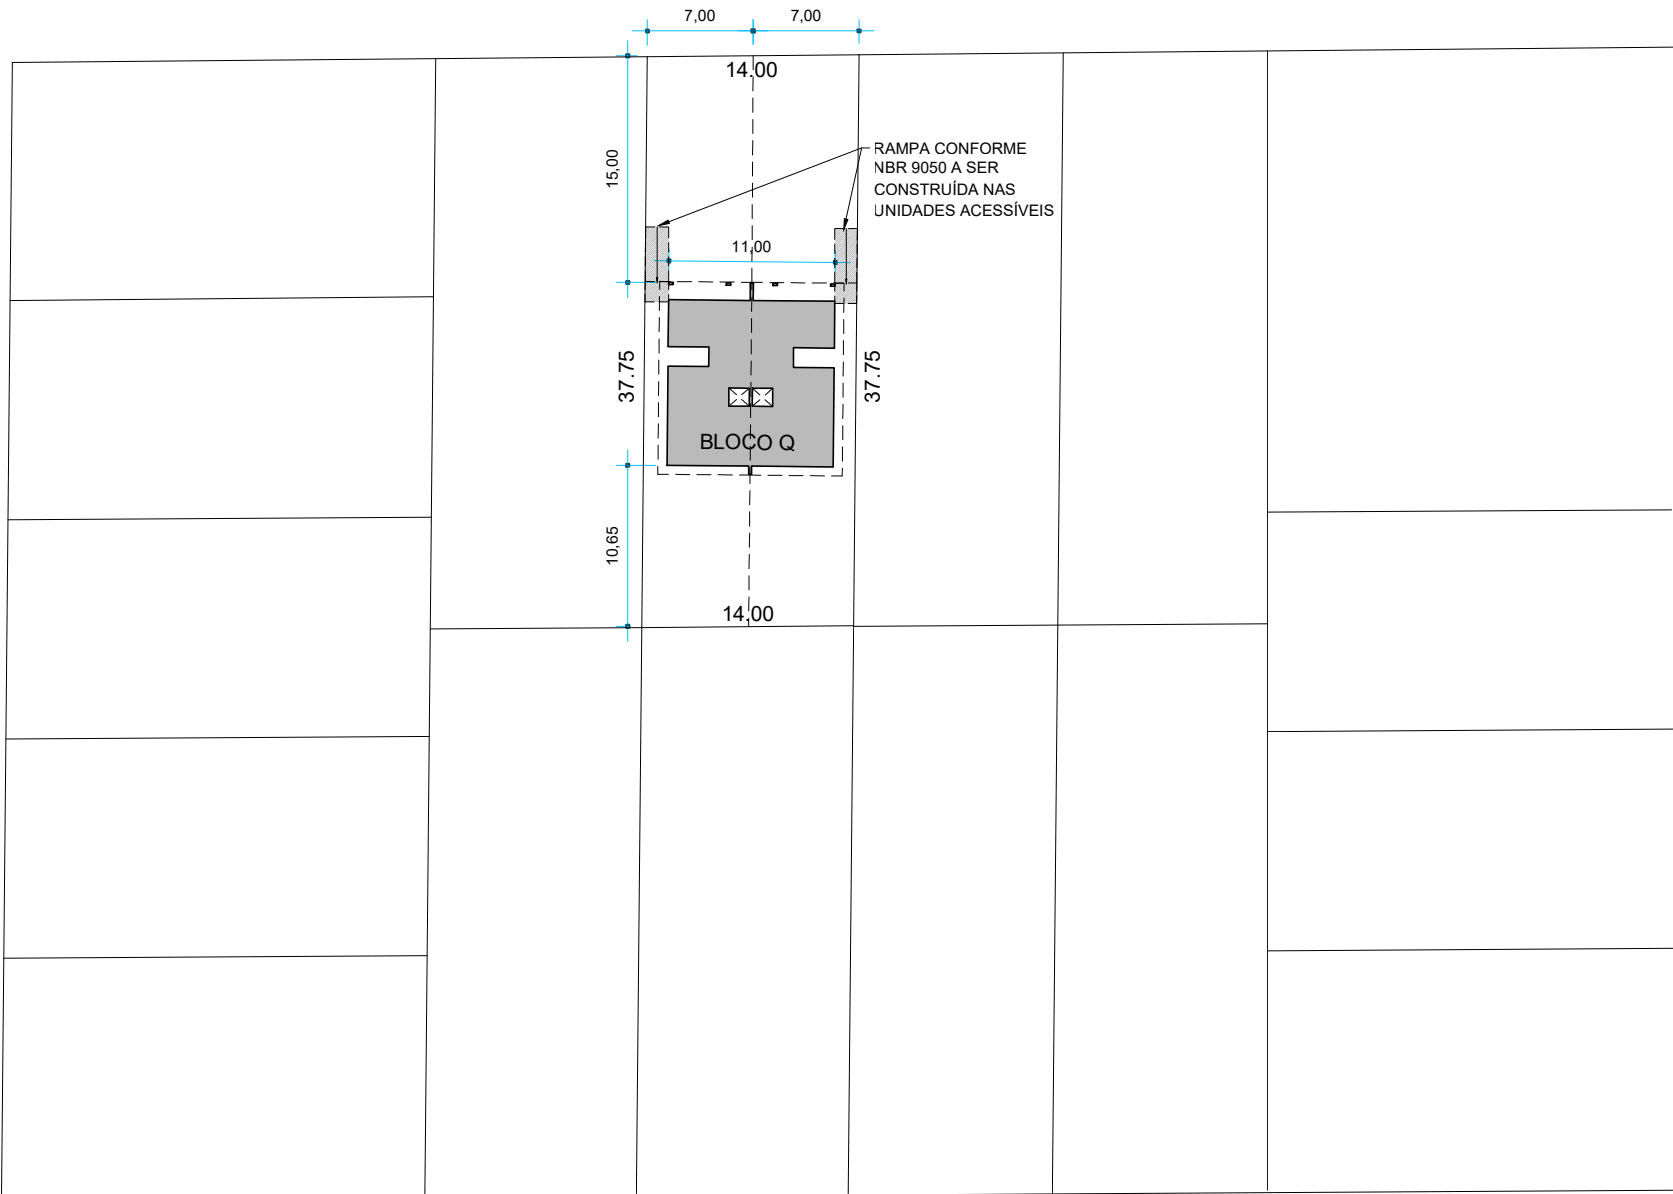


RUA LUDOVICO ZEFERINO SILVEIRA

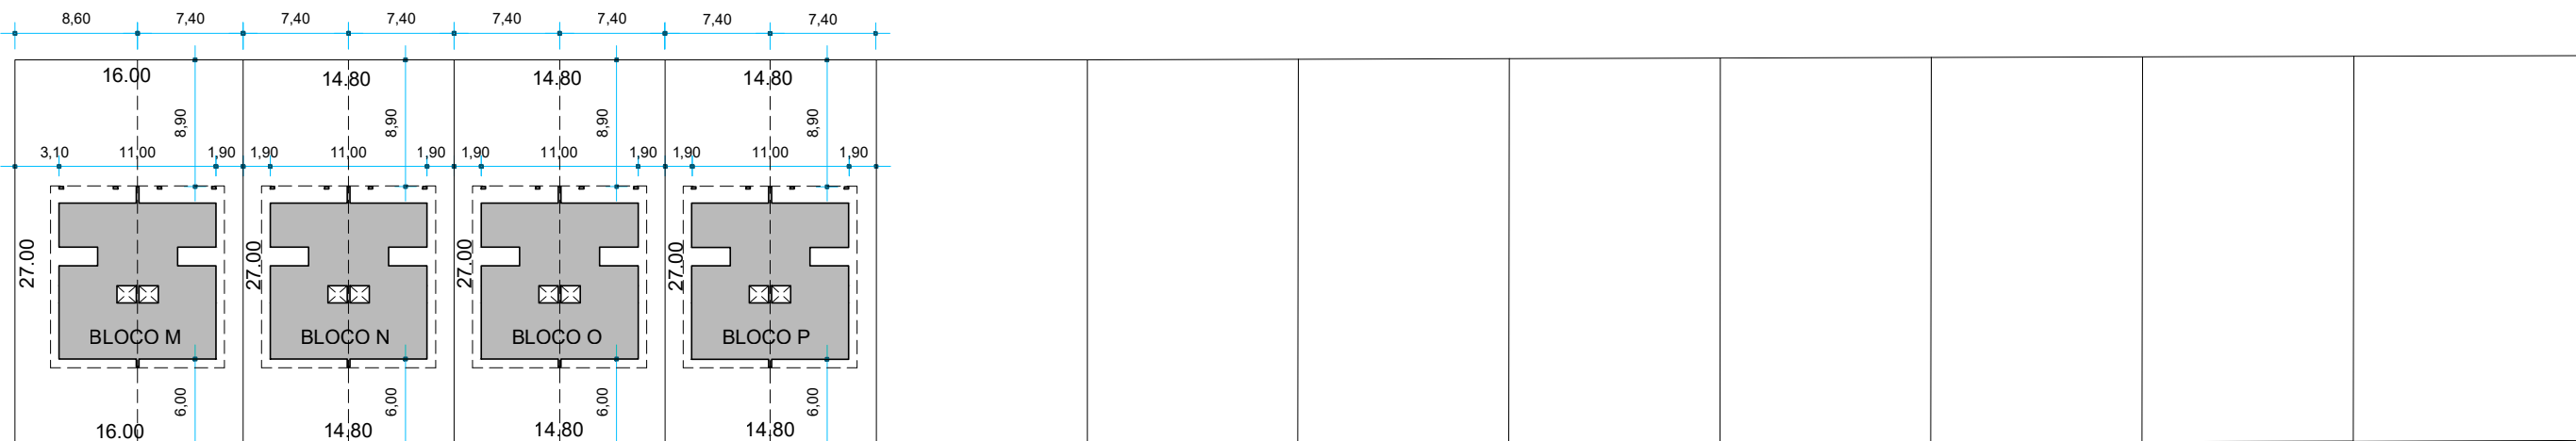


PLANTA DE IMPLANTAÇÃO


Escala 1/500

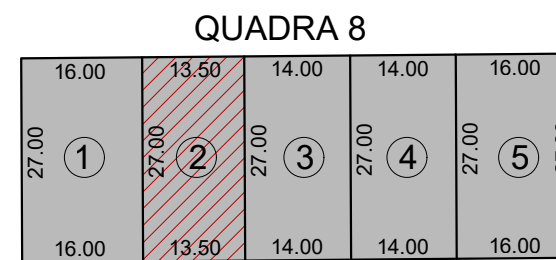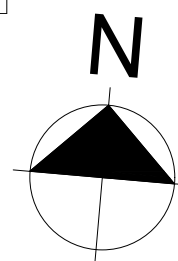


RUA ROSA ROCHA BENTO

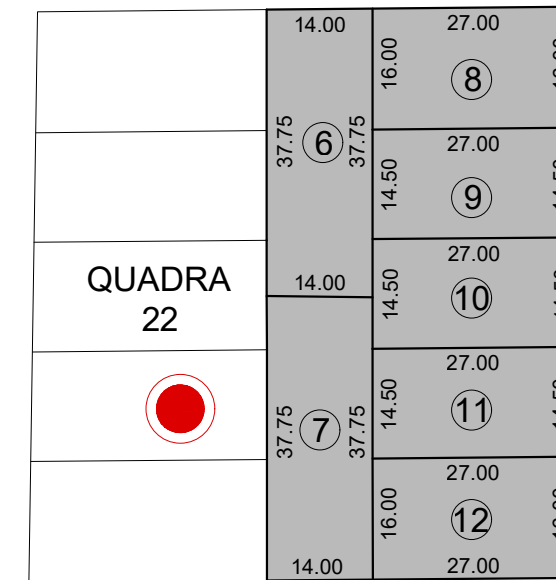

RUA JOÃO JOSÉ BENTO

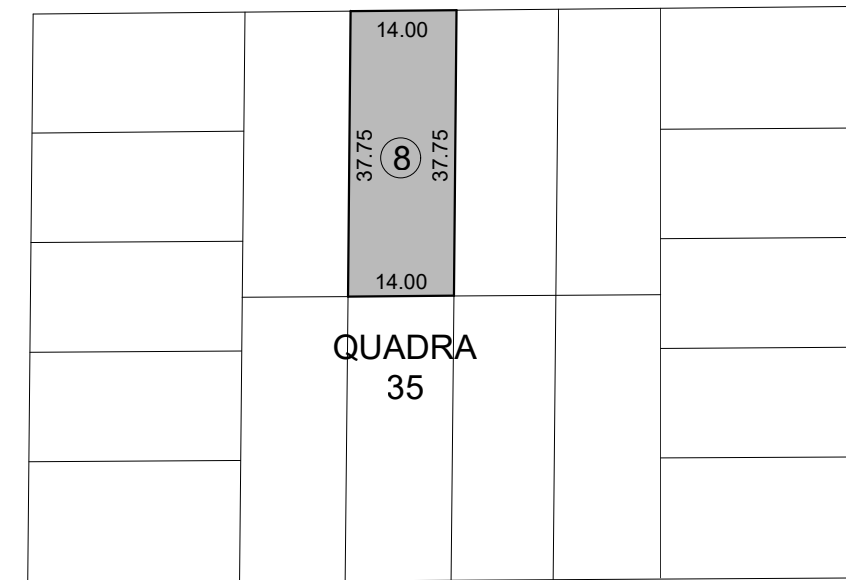

RUA LUDOVICO ZEFERINO SILVEIRA

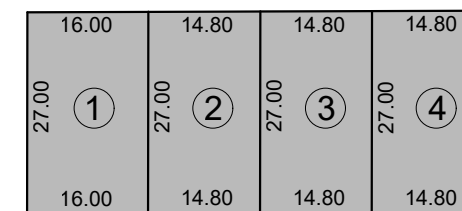

QUADRA 42

PLANTA DE SITUAÇÃO

Escala 1/1000

LOTES QUE SERÃO OCUPADOS
COM 2 UNIDADES GEMINADAS

LOTE QUE SERÁ OCUPADO
COM 1 UNIDADE APENAS

28°43'07.2"S
49°27'52.9"W

DADOS DO PROJETO:

- Nº DE TERRENOS: 17 unidades
- Nº DE UNIDADES HABITACIONAIS: 33 unidades
- ÁREA DA UNIDADE HABITACIONAL PADRÃO: 58,72 m² + 4,93 m² (varanda) = 63,65 m²
- ÁREA ÚTIL: 51,22m²
- ÁREA CONSTRUÍDA: 63,65m²


REVISÕES:

01.07.2025 - ALTERADO SELO COM CITAÇÃO DO PROGRAMA, INSERIDO INFORMAÇÃO DE ÁREA ÚTIL E CONSTRUÍDA, INSERIDO GEORREFERENCIAMENTO DE IMPLANTAÇÃO e RAMPAS PCO.
(SOLICITAÇÃO CAIXA)
26.06.2025 - ALTERAÇÃO DE LOTE POR IMPOSSIBILIDADE DE CONSTRUÇÃO NO LOTE 05 DA QUADRA 42. LOTE NOVO: 08 QUADRA 35.
(SOLICITAÇÃO VISTORIA TÉCNICA)

NOTA:

- TODO O DIMENSIONAMENTO DAS ESTRUTURAS DE CONCRETO, METÁLICA E MADEIRA DEVERÃO SER VERIFICADAS E APROVADAS PELO ENGENHEIRO RESPONSÁVEL PELO PROJETO ESTRUTURAL OU POR ENGENHEIRO RESPONSÁVEL DA OBRA.
- QUALQUER ALTERAÇÃO, AMPLIAÇÃO OU SUPRESSÃO DO PROJETO/OBRA DEVERÁ SER VERIFICADA E APROVADAS POR ENGENHEIRO RESPONSÁVEL.

PREFEITURA MUNICIPAL DE FORQUILHINHA

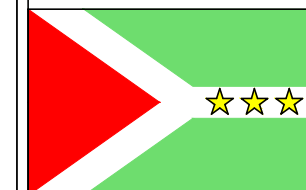

SECRETARIA DE OBRAS E DESENVOLVIMENTO URBANO
DEPARTAMENTO DE PLANEJAMENTO URBANO

Programa Moradia Digna NOVO PAC FNHIS MCMV SUB-50
33 Unidades Habitacionais - 970926/2024

LOCAL: Loteamento Jardim Califórnia - Bairro Santa Cruz - Forquilha/SC

REF.: PLANTA DE SITUAÇÃO e
PLANTA DE IMPLANTAÇÃO

RESPONSÁVEL TÉCNICO:
DANIEL N. JAEGER
Arquiteto e Urbanista - CAU A48384-2

ESCALA:
INDICADA

DATA:
DEZEMBRO / 2024

DESENHO:
ARQ. DANIEL JAEGER

PRANCHA:
01 / 03