

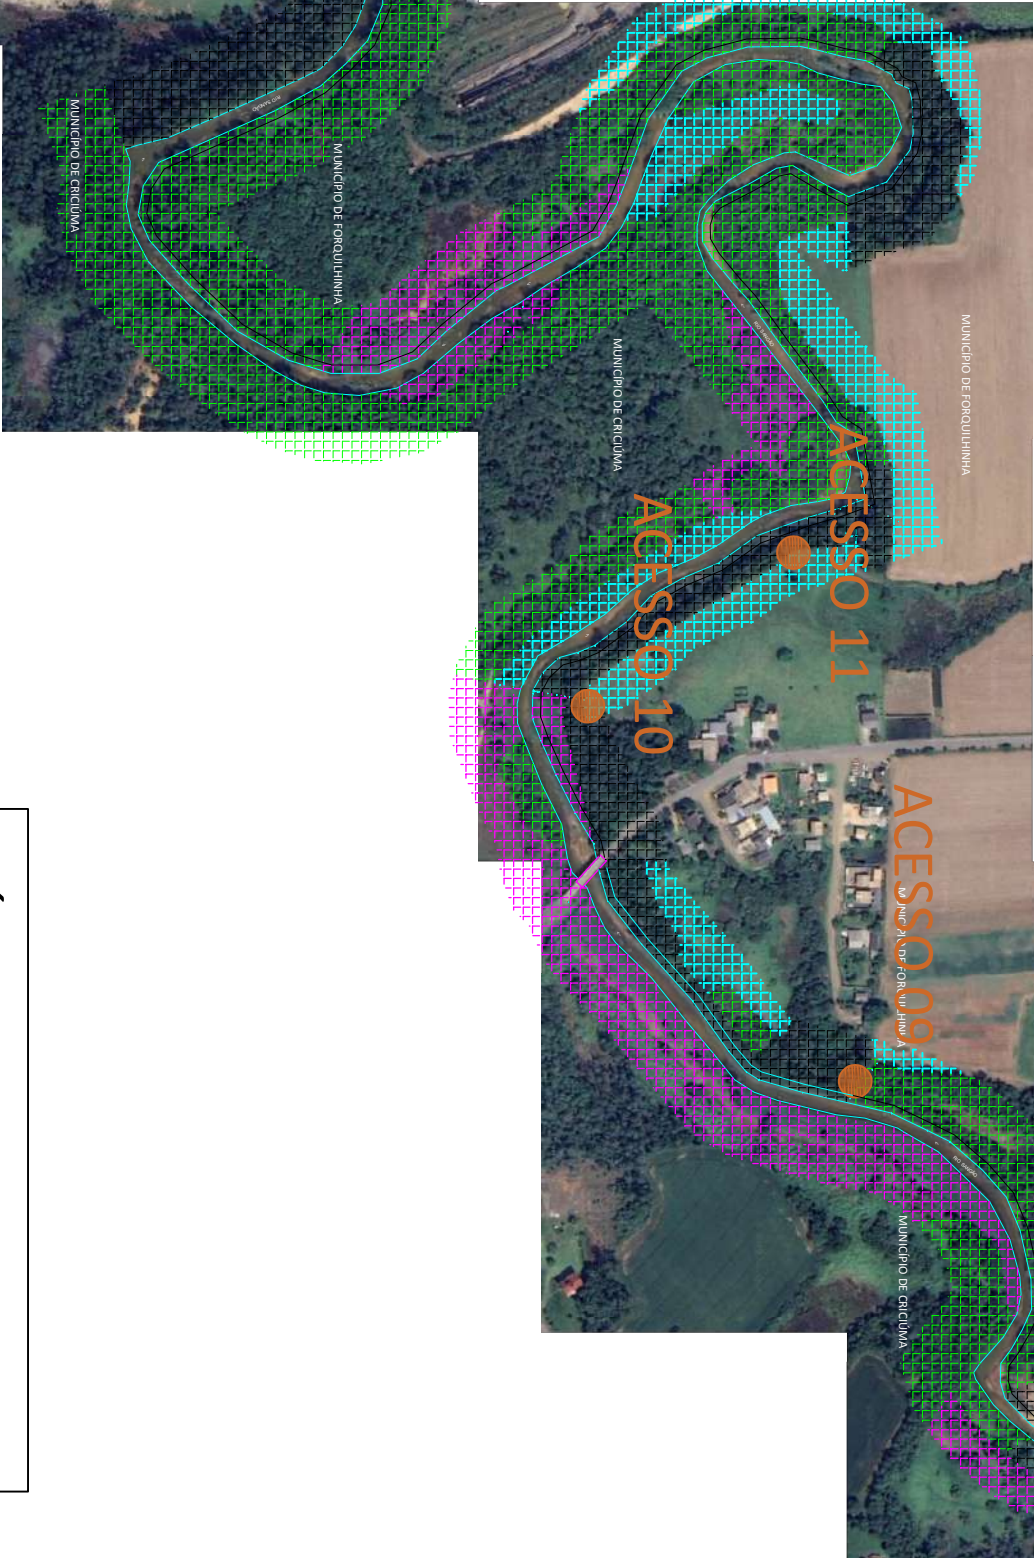
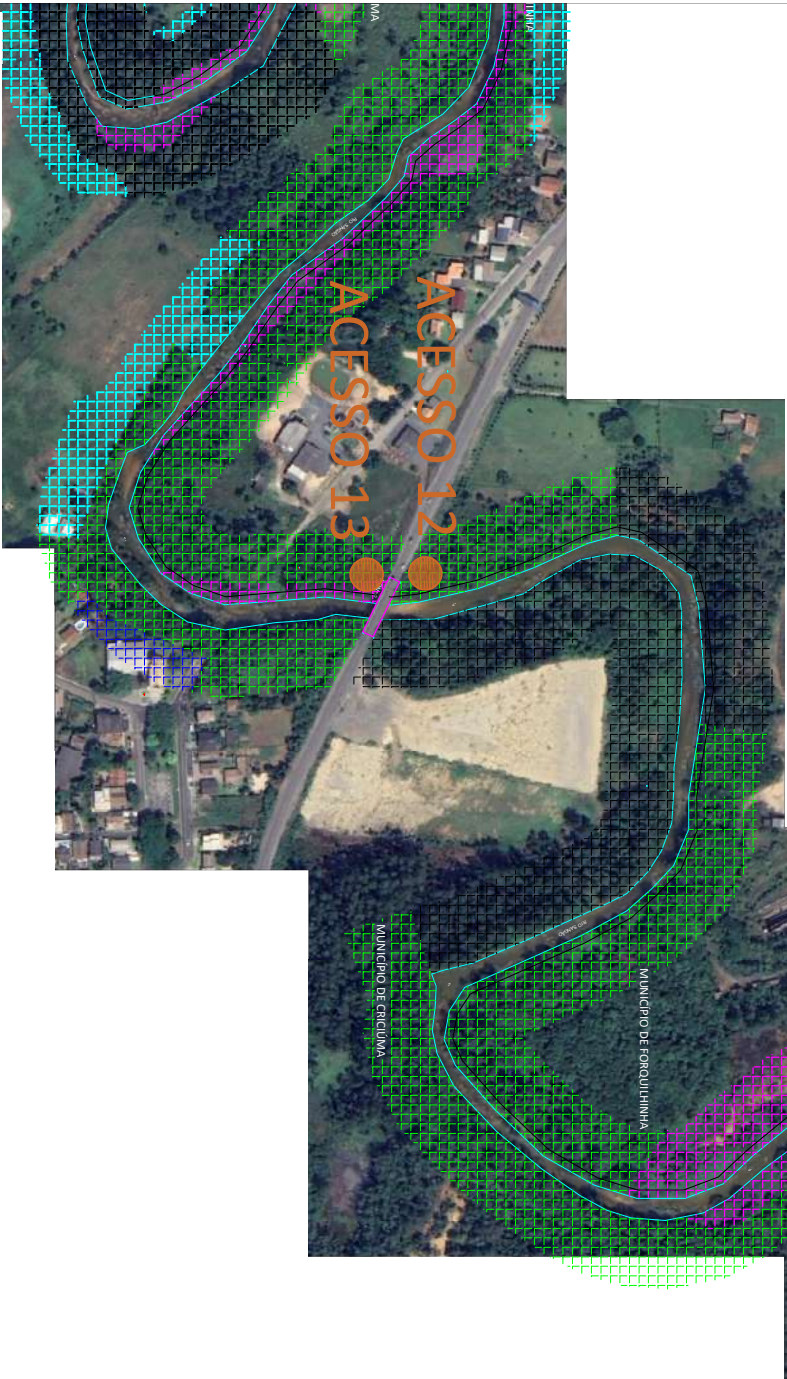
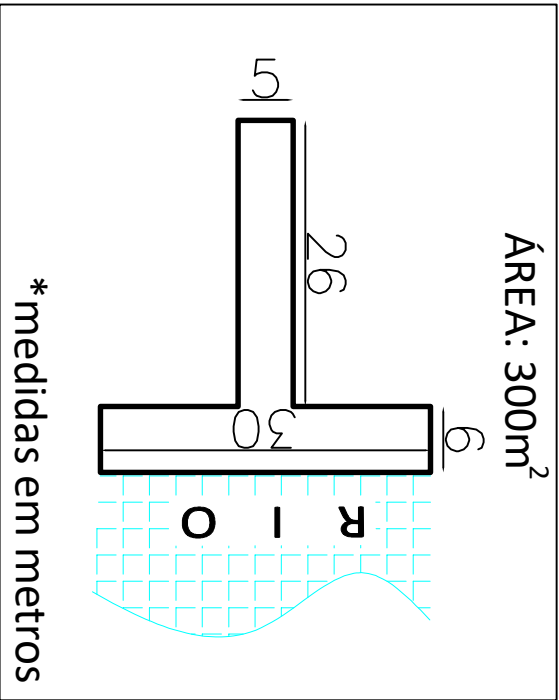


DETALHE DO ACESSO

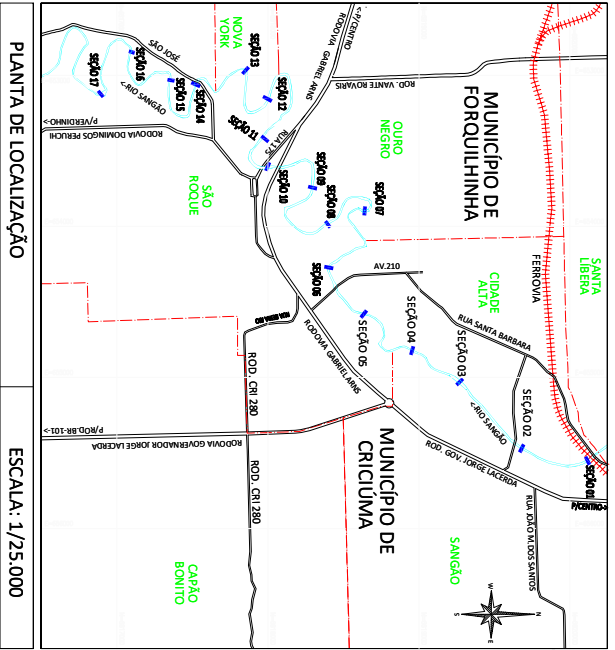

ÁREAS DE TRABALHO

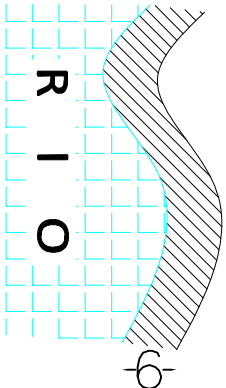

PLANTA DE LOCALIZAÇÃO	ESCALA: 1/25.000
-----------------------	------------------

- RIO SANGÃO
- ACESSO
- ÁREA DE TRABALHO
- AGRICULTURA OU CAMPO
- ÁRVORES ISOLADAS
- EXÓTICA
- SOLO EXPOSTO
- URBANIZAÇÃO
- VEGETAÇÃO NATIVA



Rua Palestina 35 - São Luiz - Cricúma/SC
Fone: (48) 3439-0270 CEP:88.803-170
E-mail: asavi@asavi.com.br

PROJEÇÃO UNIVERSAL TRANSVERSA DE MERCATOR - UTM Nº NG SGR - SIRGAS2000 MC 81° W CSA 47454,42° K: 0,9998810 VERTEICES: S479941 Lat: 28°43'57,78229" S Long: 49°24'50,59959" W REFERÊNCIA PLANIMÉTRICA: S479941 REFERÊNCIA ALTIMÉTRICA: VERBA, V081, V081A	
---	--

LOCALIZAÇÃO DOS ACESSOS

DENOMINAÇÃO: LOCALIZAÇÃO DOS ACESSOS

INTERESSADO: MUNICÍPIO DE FORQUILHA

RESP. TÉCNICO: 02/03

ELABORADO: ADEMAR SAVI FILHO	DESENHO: ENGENHEIRO AMBIENTAL	ESCALA: 1/2000	DATA: 16/03/2023
PROJETO: BIRF POBRE DA ALVA REDVO	LOCAL: RIO SANGÃO	PROJETO: BIRF POBRE DA ALVA REDVO	PROJETO: BIRF POBRE DA ALVA REDVO