

Esc: 1/500



Esc: 1/500

IDEALIZE
ARQUITETURA, ENGENHARIA E AGRIMENSURA
CREA/SC - 169873-0




Autor do projeto:
BRUNO FRIGO PASINI
ENGENHEIRO CIVIL - CREA/SC 137.007-9

Prancha:
4 / 10

Obra
R.M. MERCEDES MINATTO SCARDUELLI

Conteúdo
LOCALIZAÇÃO COM ENTORNO IMEDIATO

Local
R.M. MERCEDES M. SCARDUELLI - MORRO COMPRIDO - FORQUILHINA/SC

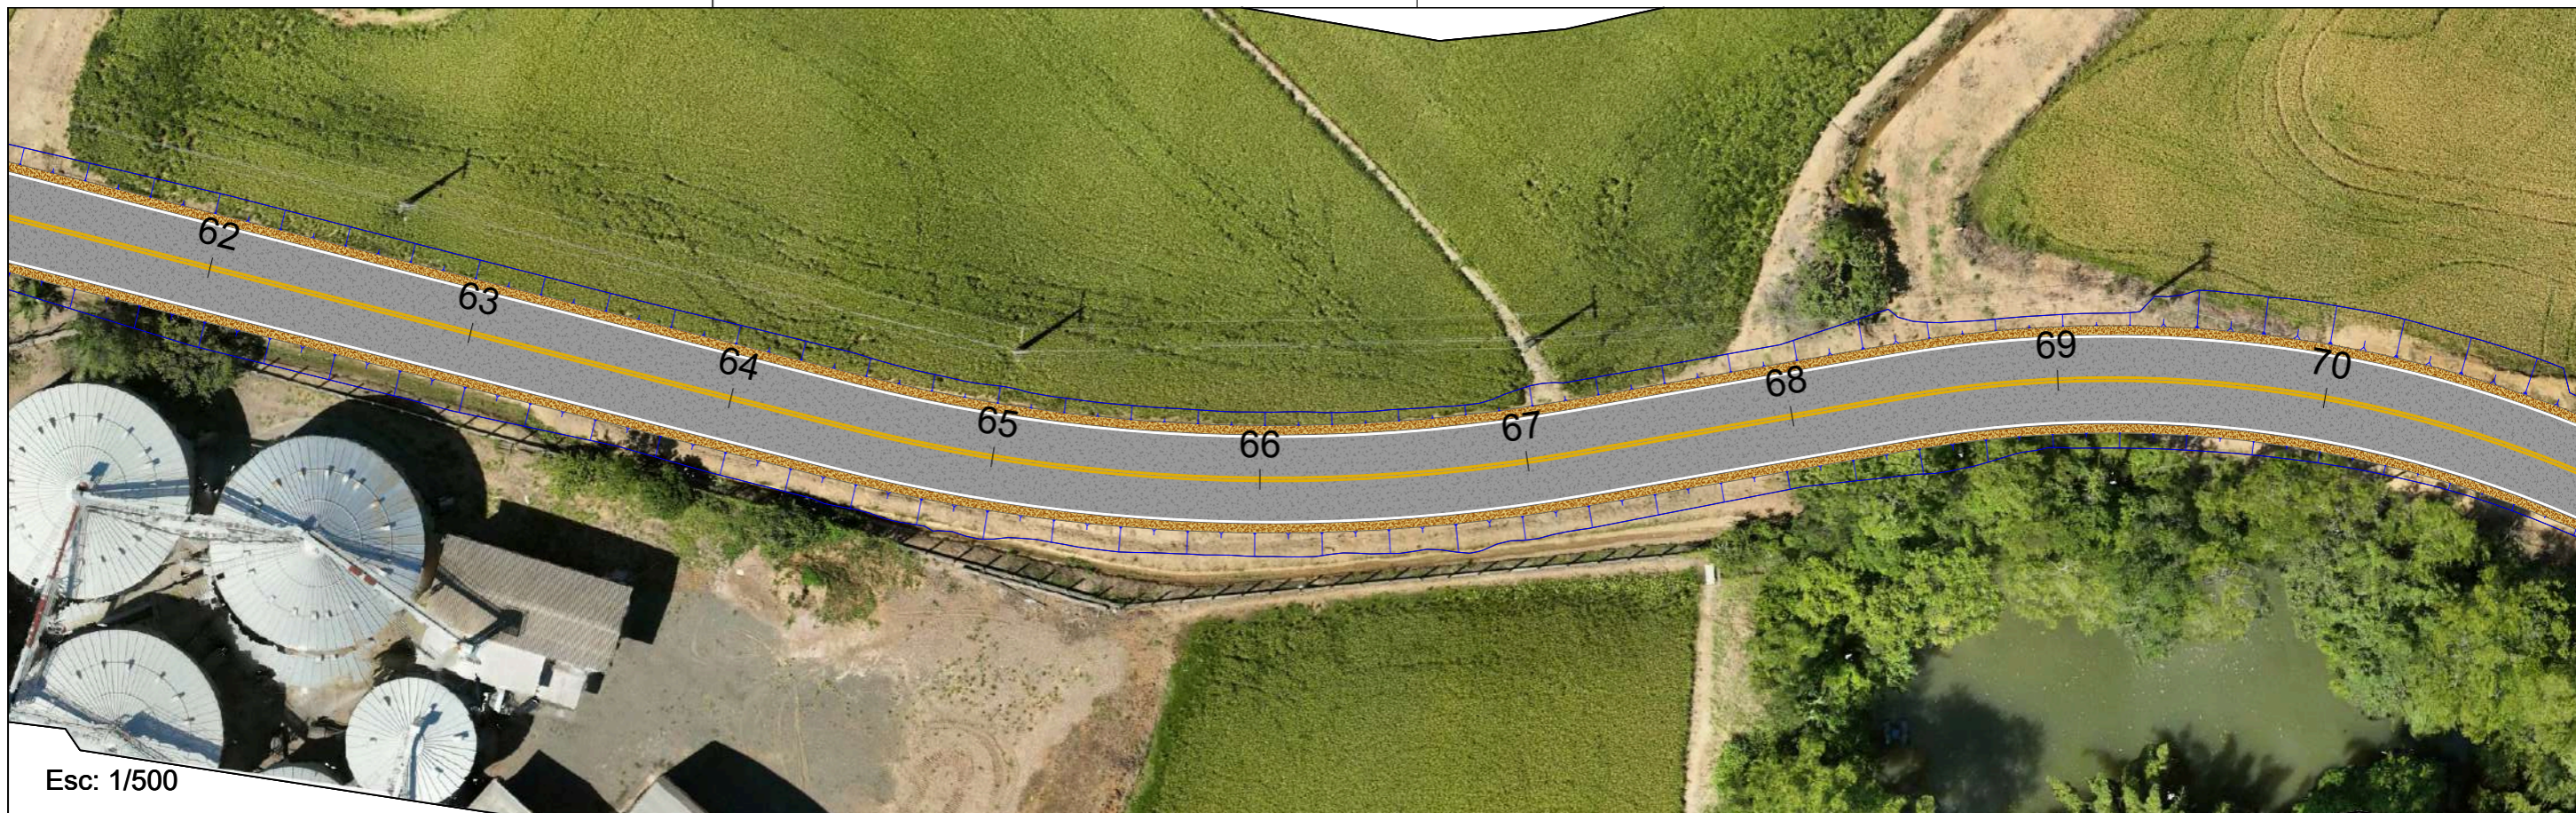

Esc: 1/500



Esc: 1/500

IDEALIZE
ARQUITETURA, ENGENHARIA E AGRIMENSURA
CREA/SC - 169873-0



Autor do projeto:
BRUNO FRIGO PASINI
ENGENHEIRO CIVIL - CREA/SC 137.007-9

Prancha:
5 / 10

Obra
R.M. MERCEDES MINATTO SCARDUELLI

Conteúdo
LOCALIZAÇÃO COM ENTORNO IMEDIATO

Local
R.M. MERCEDES M. SCARDUELLI - MORRO COMPRIDO - FORQUILHINHA/SC



Esc: 1/500



Esc: 1/500



Autor do projeto:
BRUNO FRIGO PASINI
 ENGENHEIRO CIVIL - CREA/SC 137.007-9

Prancha:
 6 / 10

Obra
R.M. MERCEDES MINATTO SCARDUELLI

Conteúdo
LOCALIZAÇÃO COM ENTORNO IMEDIATO

Local
 R.M. MERCEDES M. SCARDUELLI - MORRO COMPRIDO - FORQUILHINHA/SC