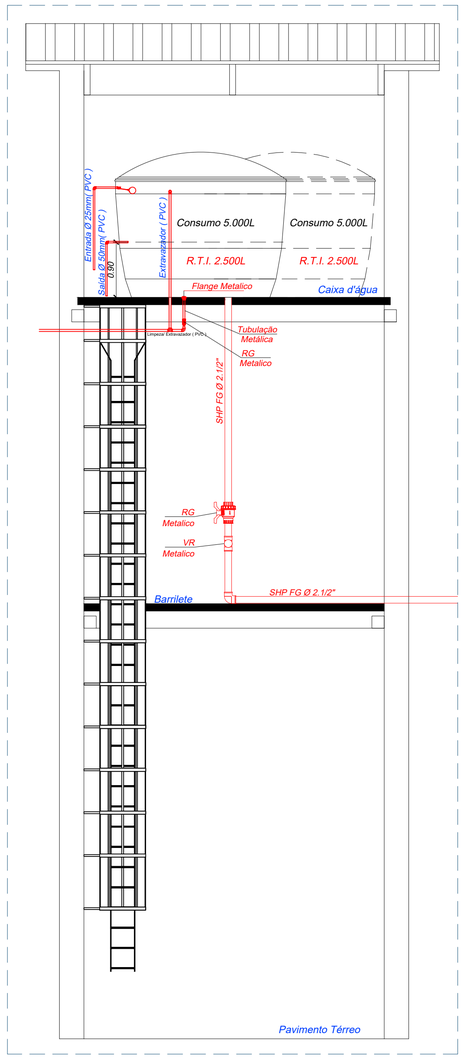

Corte AA - Altura de Fundo de Reservatório
Esc.: 1/50

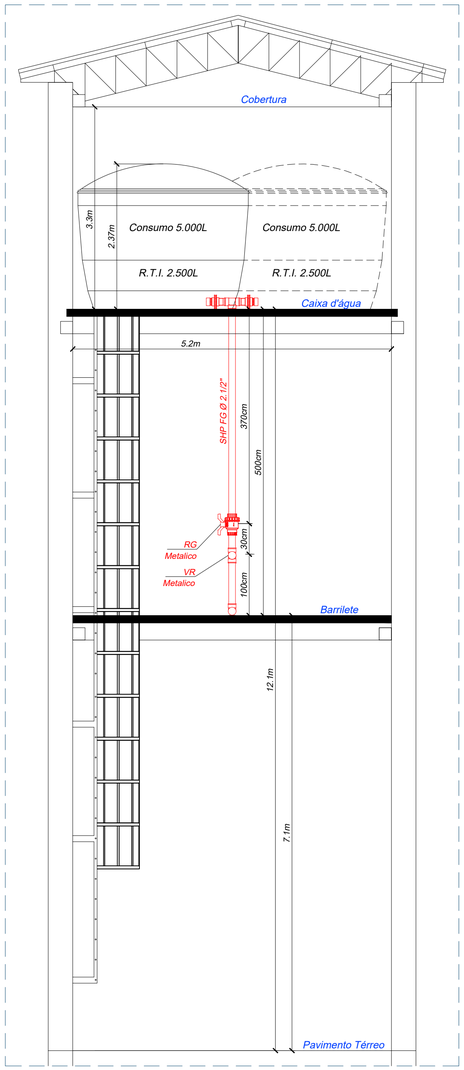

Corte BB - Altura de Fundo de Reservatório
Esc.: 1/50

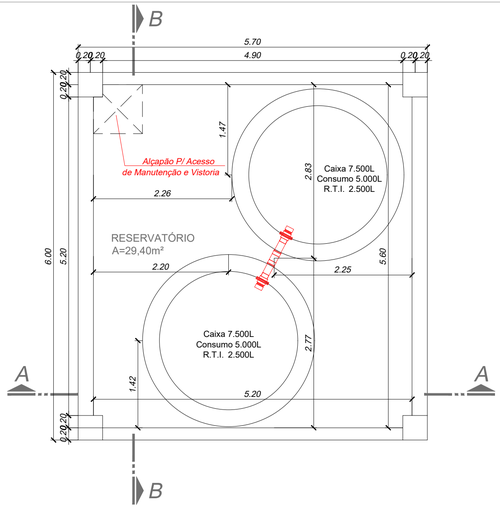

Planta Baixa - Reservatório
Esc.: 1/50

QUADRO DE SIMBOLOGIA	
	Luminária de iluminação de emergência DETALHE 02
	Luminária de iluminação de emergência DETALHE 02
SAÍDA DE EMERGÊNCIA	Placa para abandono de local - fotoluminescente - dimensões em prancha DETALHE 01
SAÍDA DE EMERGÊNCIA	Placa indicativa de local DETALHE 01
LOTAÇÃO MÁXIMA	Placa indicativa de lotação máxima 20x40cm, 1.200 pessoas DETALHE 01
	Pictograma de sinalização continuada inferior, com linha de rota de fuga DETALHE 16
	Placa de Plano de Emergência DETALHE 01
	Extintor de pó químico - ABC 4 kg DETALHE 03
	Hidrante com diâmetro 65mm
	Hidrante de recalque
CA	Central de alarme DETALHE 04 e 05
	Acionador manual e avisador sonoro de alarme, avisador visual de alarme DETALHE 06
	Detector de Incêndio
VP	Abertura da ventilação permanente DETALHE 07
DN0	Registro de fecho rápido
	Quadro de distribuição elétrica

QUADRO DE ÁREAS	
ÁREA SETOR A - TÉRREO (BLOCO 1)	1.047,55m²
ÁREA SETOR B - TÉRREO (BLOCO 1)	114,19m²
ÁREA SETOR B - PAV. SUP. (BLOCO 1)	114,19m²
ÁREA TOTAL - BLOCO 1	1.275,93m²
CLUBE DE MÃES	325,15m²
ÁREA TOTAL - BLOCO 2	325,15m²
ÁREA TOTAL - BLOCO 1 + BLOCO 2	1.601,08m²
TERRENO (MATRÍCULA 5.231)	7.311,93m²

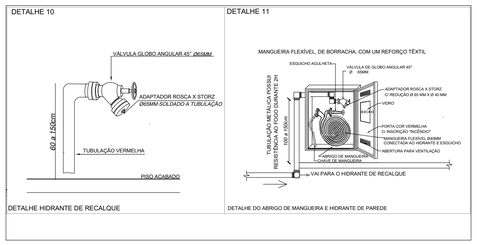

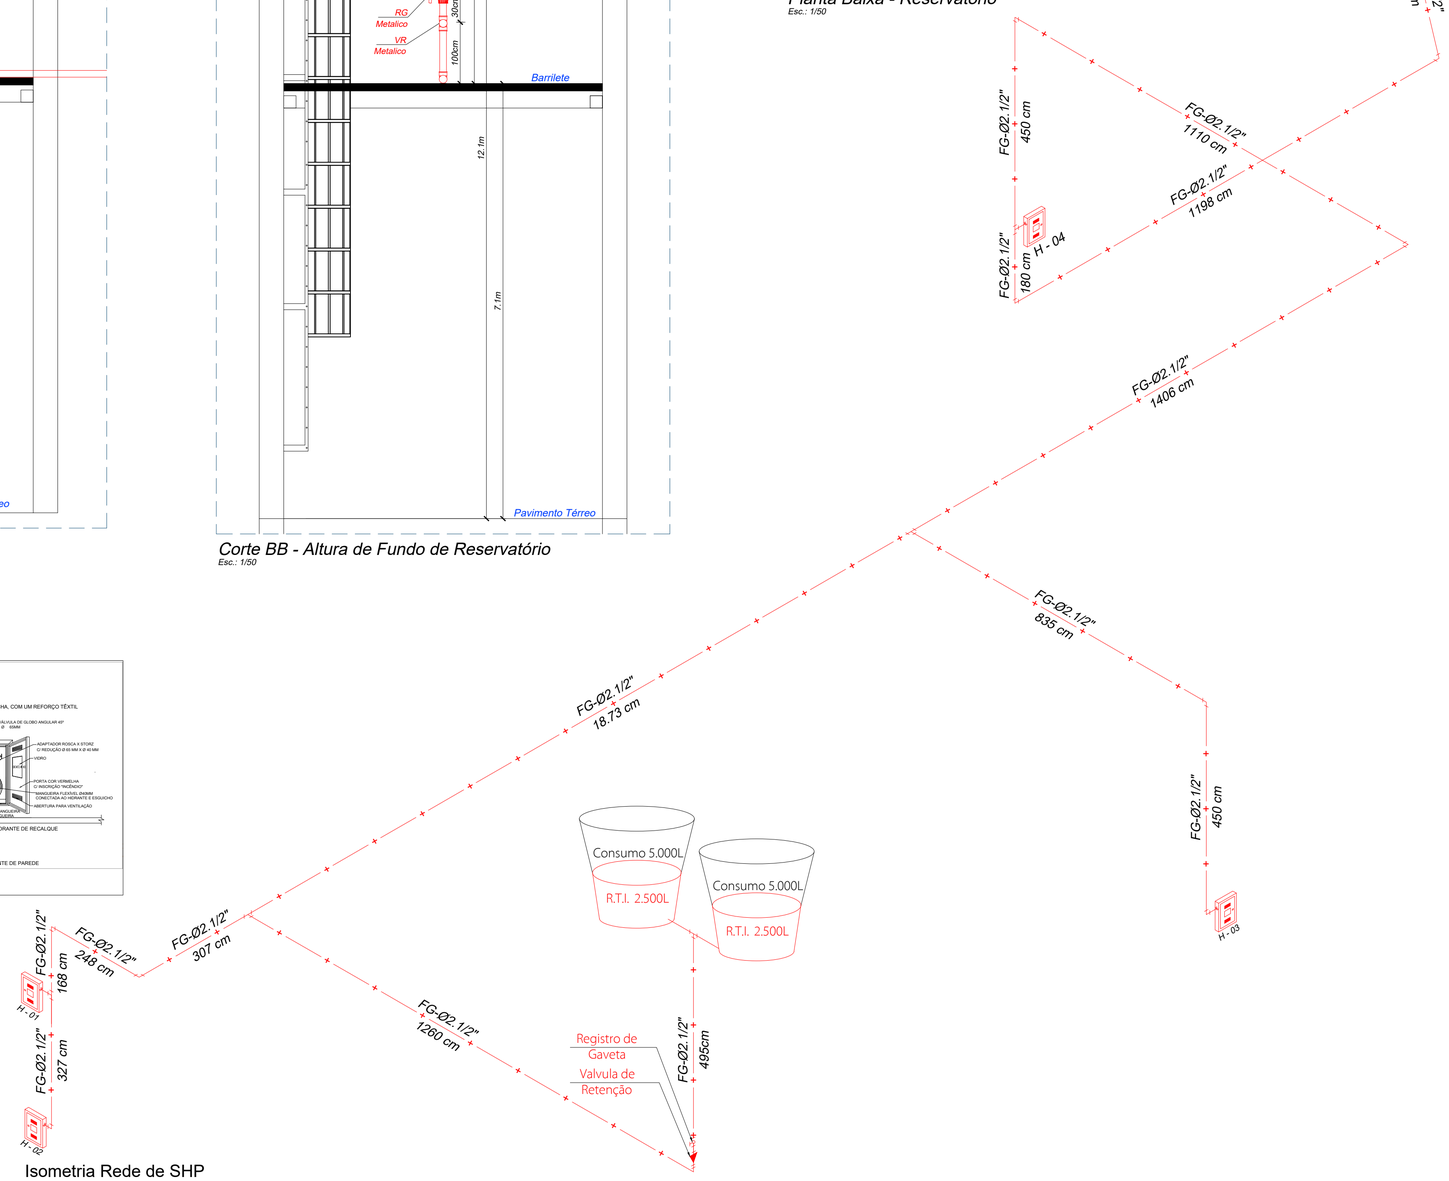

Isometria Rede de SHP
Esc.: 1:75

PROJETO DE PREVENÇÃO E COMBATE A INCÊNDIO E PÂNICO

OBRA: SALÃO PAROQUIAL E CLUBE DE MÃES

RUA JOÃO JOSÉ BACK, 206, CENTRO, FORQUILHINHA/SC.

DATA: SETEMBRO DE 2024

ÁREA: 1.601,08m²

ASSUNTO: PLANTA BAIXA CLUBE DE MÃES - BLOCO 2
CÁLCULO DE ESQUADRIAS
PLANTA DE LOCAÇÃO/SITUAÇÃO

PROPRIETÁRIO(A):

PARÓQUIA SAGRADO CORAÇÃO DE JESUS
DIOCESE DE CRICIÚMA

RESP. TÉCNICO:

João Octavio Justo Isoppo
CREA/SC 181922-8

ESCALA: INDICADA

FOLHA: 03/04