



### VISTA SUPERIOR

Escala 1/25

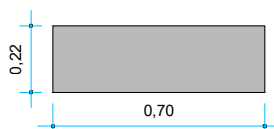


### VISTA SUPERIOR

Escala 1/25

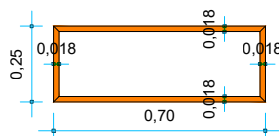


### VISTA FRONTAL

Escala 1/25

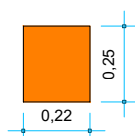


### VISTA LATERAL

Escala 1/25

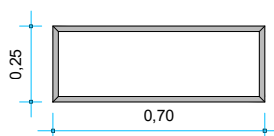

### VISTA FRONTAL

Escala 1/25

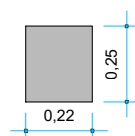

### VISTA LATERAL


Escala 1/25

#### DESCRIPTIVO (1 unidade)

UM NICHOS EM MDF, FIXADO NA PAREDE, SEM FUNDO, CHAPAS DE 18 MM COM ACABAMENTO MELAMÍNICO NA COR LARANJA, ENCONTRO DAS CHAPAS EM 45°, MEDIDAS CONFORME DESENHO.

#### DESCRIPTIVO (1 unidade)

UM NICHOS EM MDF, FIXADO NA PAREDE, SEM FUNDO, CHAPAS DE 18 MM COM ACABAMENTO MELAMÍNICO NA COR CINZA CLARO, ENCONTRO DAS CHAPAS EM 45°, MEDIDAS CONFORME DESENHO.

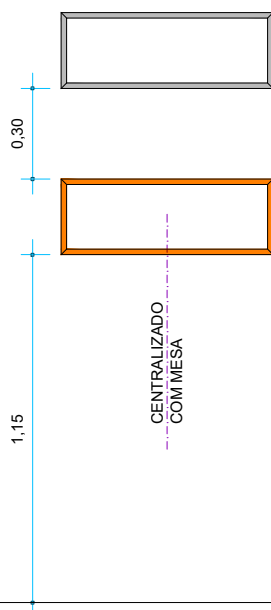

### INSTALAÇÃO

Escala 1/25



## PREFEITURA MUNICIPAL DE FORQUILHINHA

### SECRETARIA DE EDUCAÇÃO

LOCAL

**C.E.I. CLARISSAS - Rua Irmã Maximilia Kaboth - Forquilha/SC**

DESCRIÇÃO:

**NICHOS**  
**(Sala dos Professores)**

REF.:

**VISTAS**

ESCALA:

**INDICADA**

DATA:

**MARÇO / 2026**

DESENHO e RESP. TÉCNICO:

**ARQ. DANIEL JAEGER - CAU A48384-2**

PRANCHA

**01 / 01**