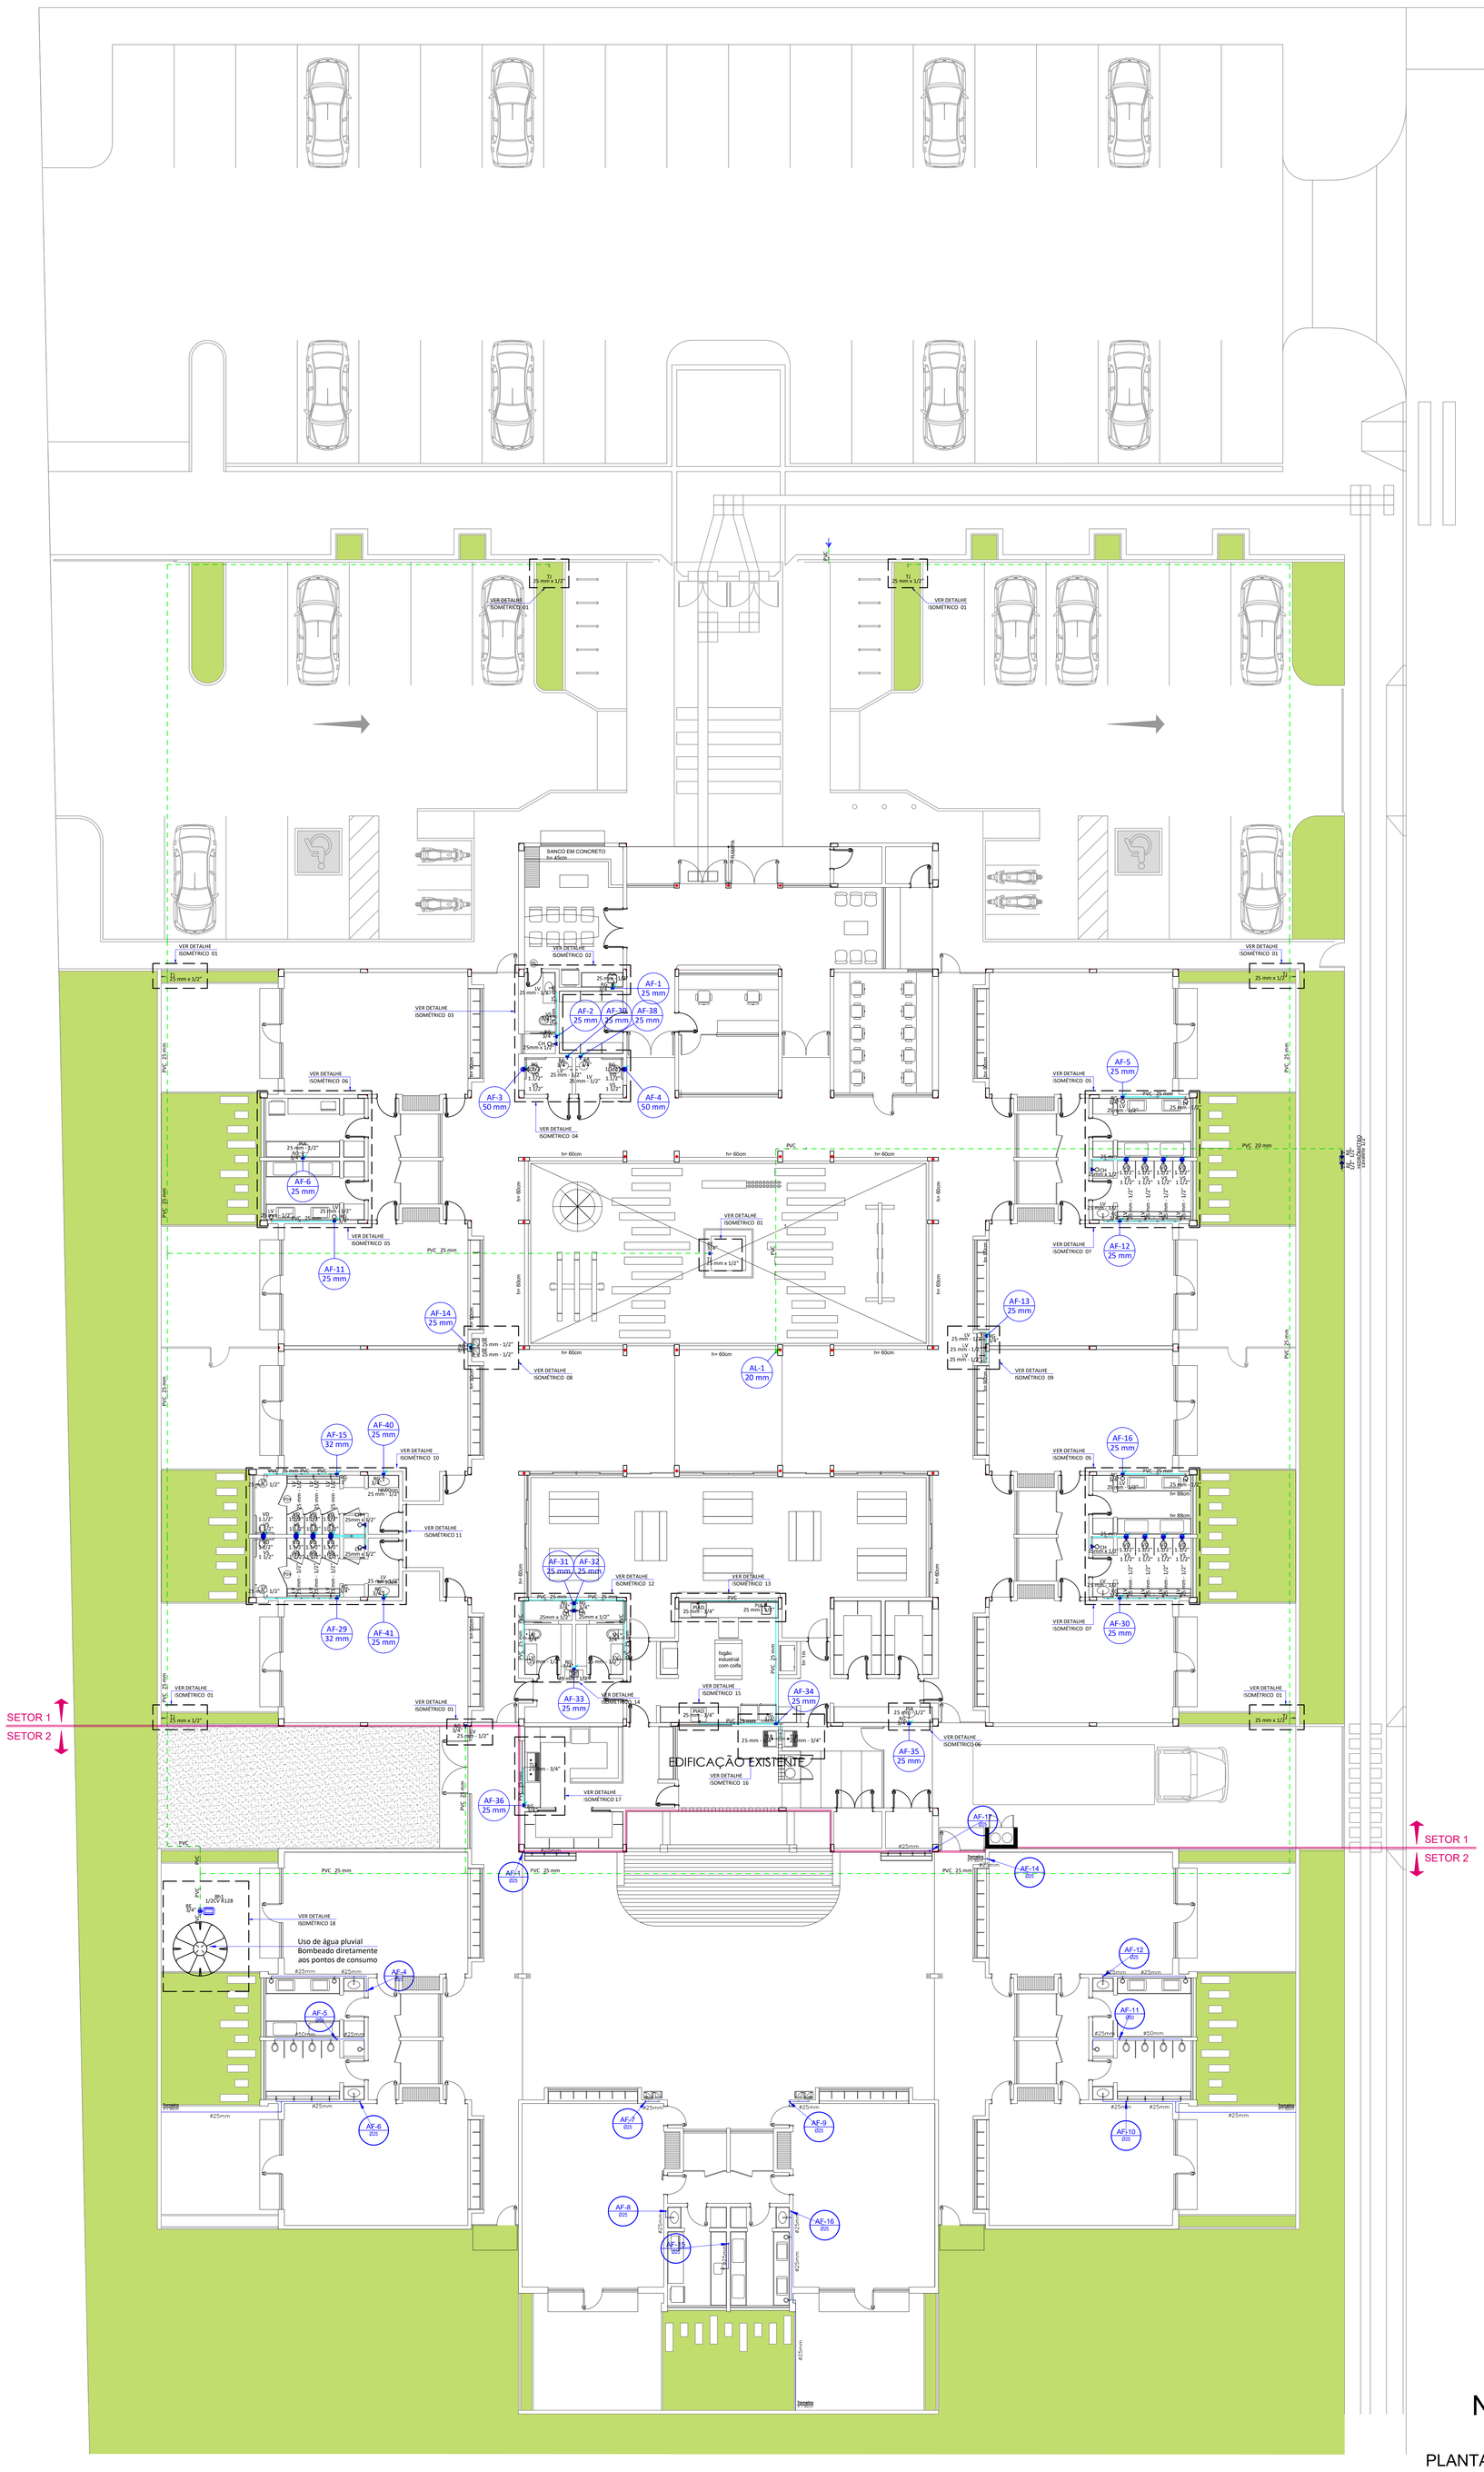

LEGENDAS SETOR 1

Legenda	
	Tubo de alimentação - PVC rígido soldável e indicada em projeto
	Tubo de água fria - no piso - PVC rígido soldável e indicada em projeto
	Tubo que sobe
AF-... ø-...	Tubo de alimentação dos pontos de utilização de água fria - PVC rígido soldável com ø indicada em projeto
AL-... ø25	Coluna de Alimentação

Legenda das indicações	
BE	Bebedouro com joelho de 90° - 25 mm - 1/2"
CH	Chuveiro - 25mm x 1/2"
HIDRÔMETRO	Hidrômetros (VN) - cavalete 1/2"
LV	Lavatório com Te de 90° - 25 mm - 1/2"
LV	Lavatório com joelho de 90° - 25 mm - 1/2"
PIA	Pia de cozinha com Te de 90° - 25 mm - 1/2"
PIA	Pia de cozinha com joelho de 90° - 25 mm - 1/2"
PIAD	Pia de despejo com joelho de 90° - 25 mm - 3/4"
RG	Registro de gaveta c/canopla cromada c/PVC soldável - 1"
RG	Registro de gaveta c/canopla cromada c/PVC soldável - 1.1/2"
RG	Registro de gaveta c/canopla cromada c/PVC soldável - 3/4"
3/4"	Registro de pressão c/ canopla cromada - 3/4"
RE	Registro esfera VS compacto soldável - 1/2"
RE	Registro esfera VS compacto soldável - 3/4"
RE	Registro esfera VS duas porcas soldável - 1/2"
RE	Registro esfera VS duas porcas soldável - 3/4"
TLR	Tanque de lavar com Te de 90° - 25 mm - 3/4"
TLR	Tanque de lavar com joelho de 90° - 25 mm - 3/4"
TJ	Torneira de Jardim com joelho 90° - 25 mm x 1/2"
VD	Valvula de descarga c/PVC soldável - 1.1/2"
VS	Vaso Sanitário com válvula de descarga - 1 1/2"
VS	Vaso sanitário com caixa acoplada - 3/4"

Legenda detalhada

Alimentador Predial	
Metais	
Registro de esfera 1/2"	1pç
PVC misto soldável	
Colar de tomada em PVC 1/2"	1pç
Joelho 90 soldável c/ rosca 20 mm - 1/2"	1pç
PVC rígido soldável	
Adapt sold.curto c/bolsa-rosca p registro 20 mm - 1/2"	1pç
Bomba Hidráulica	
Bomba Hidráulica - Recalque	
Bombas FAMAC XKm50-1 50mm 1/3CV	1pç
Hidrômetros	
Metais	
Registro esfera borboleta bruto PVC 1/2"	1pç
PVC misto soldável	
Joelho 90 soldável c/ rosca 20 mm - 1/2"	3pç
PVC rígido roscável	
Tubos 1/2"	0.28m
PVC rígido soldável	
Adapt sold.curto c/bolsa-rosca p registro 20 mm - 1/2"	1pç
Joelho 90° soldável 20 mm	1pç
Tubos 20 mm	0.85m
Registro de gaveta c/canopla cromada c/PVC soldável	
Metais	
Registro de gaveta c/ canopla cromada 3/4"	1pç
PVC rígido soldável	
Adapt sold.curto c/bolsa-rosca p registro 25 mm - 3/4"	2pç
Registro de pressão c/ canopla cromada	
PVC rígido soldável	
Registro de pressão c/ canopla cromada 3/4"	1pç
Registro esfera VS compacto soldável	
Metais	
Registro esfera VS compacto soldável PVC 25 mm	1pç
Registro esfera VS duas porcas soldável	
Metais	
Registro esfera VS duas porcas soldável PVC 25 mm	1pç
Valvula de descarga c/PVC soldável	
Metais	
Válvula de descarga baixa pressão 1.1/2"	1pç
PVC Acessórios	
Bolsa de ligação p/ vaso sanitário 1.1/2"	1pç
Tubo de descarga VDE. 38 mm	1pç
Tubo de ligação latão cromado c/ canopla p/ vaso Sa. 38 mm	1pç
PVC rígido soldável	
Adapt sold.curto c/bolsa-rosca p registro 50 mm - 1.1/2"	1pç

LEGENDAS SETOR 2

LEGENDA

AF01 ø50	PRUMADA DA ÁGUA FRIA EM PVC DIÂMETRO DA TUBULAÇÃO
	TÊ DE PVC
	JOELHO DE PVC
VD Ø1.1/2"	VALVULA DE DESCARGA
	TÊ DE REDUÇÃO
RG Ø3/4"	REGISTRO DE PRESSÃO
	TUBULAÇÃO DE PVC OU PPR (ÁGUA FRIA)
	INDICAÇÃO DE DESCIDA/SUBIDA DA TUBULAÇÃO EM PVC.

VERIFICAR DIÂMETROS NOS ISOMÉTRICOS

—— Quantitativo PVC Soldável marrom ——

Quant.	Und.	Dimensão	Descrição
19,50	m	25mm	Tubo PVC Soldável marrom (NBR 5648/pe CP19)
36,00	m	50mm	Tubo PVC Soldável marrom (NBR 5648/pe CP19)
09	pc	25mm	Joelho 90
11	pc	50mm	Joelho 90
1	pc	50mm25mm	Joelho 90 de redução
5	pc	50mm	Tê
1	pc	25mm	Tê
1	pc	50mm25mm	Tê de redução
5	pc	1.1/2"	Registro de gaveta
4	pc	-	VÁlvula de Descarga

Documento assinado digitalmente
ODIVALDO DAL TOÉ
Data: 15/07/2026 10:52:07-0300
Verifique em https://validar.iti.gov.br

N

PLANTA BAIXA TÉRREO

PREFEITURA MUNICIPAL DE FORQUILHINHA

SECRETARIA DE OBRAS E DESENVOLVIMENTO URBANO
SECRETARIA DE EDUCAÇÃO

C.E.I. NOVO OURO NEGRO

LOCAL: Rua Nildo Antônio Rampinelli, S/N, Bairro Ouro Negro - Forquilhinha/SC

REF.: **SETOR 1 e 2:** PROJETO HIDRÁULICO

RESPONSÁVEL TÉCNICO: ODIVALDO DAL TOÉ
ENG. CIVIL - CREA/SC 063573-8

ESCALA:	DATA:	DESENHO:	PRANCHA:
1/100	JULHO / 2026	ENGENHARIA	01 / 05