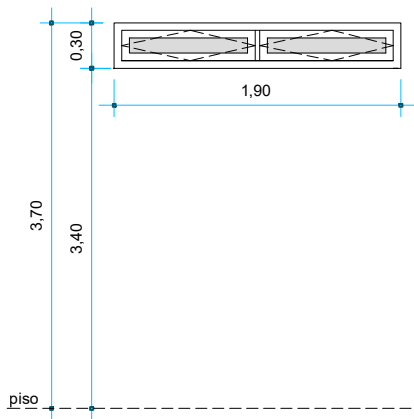


**J15**

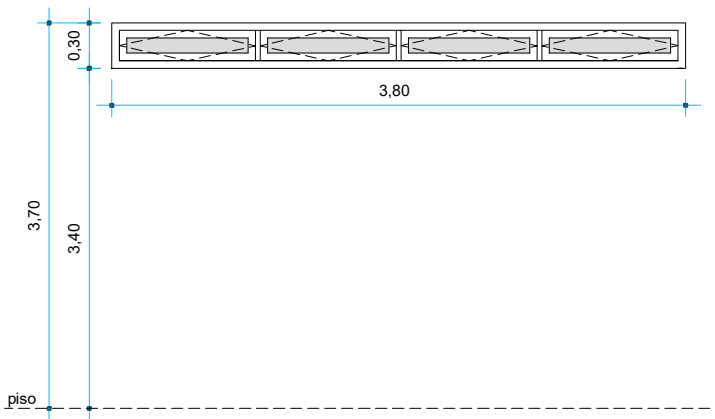
(04 unid.)

FOLHAS:

02 FOLHAS PIVOTANTE,
BASCULANTE OU TOMBAR
ALUMÍNIO COR PRETO FOSCO
VIDRO LISO INCOLOR

LOCALIZAÇÃO:

ALIMENTAÇÃO

**J16**

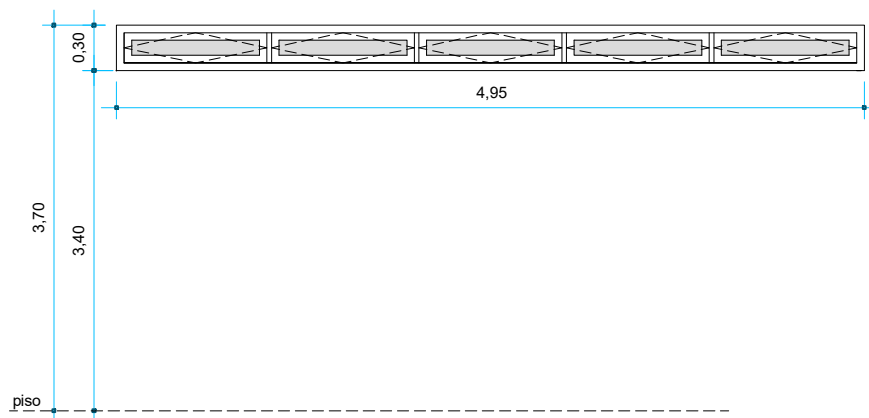
(02 unid.)

FOLHAS:

04 FOLHAS PIVOTANTE,
BASCULANTE OU TOMBAR
ALUMÍNIO COR PRETO FOSCO
VIDRO LISO INCOLOR

LOCALIZAÇÃO:

ALIMENTAÇÃO

**J17**

(02 unid.)

FOLHAS:

05 FOLHAS PIVOTANTE,
BASCULANTE OU TOMBAR
ALUMÍNIO COR PRETO FOSCO
VIDRO LISO INCOLOR

LOCALIZAÇÃO:

ALIMENTAÇÃO



PREFEITURA MUNICIPAL DE FORQUILHINHA

SECRETARIA DE EDUCAÇÃO

DESCRIÇÃO:

J15, J16 e J17

LOCAL:

C.E.I. OURO NEGRO - Forquilha/SC

ESCALA:

1/50

DATA:

FEV / 2025

RESP. TÉCNICO:

ARQ. DANIEL JAEGER - CAU A48384-2

PRANCHA

15/17