
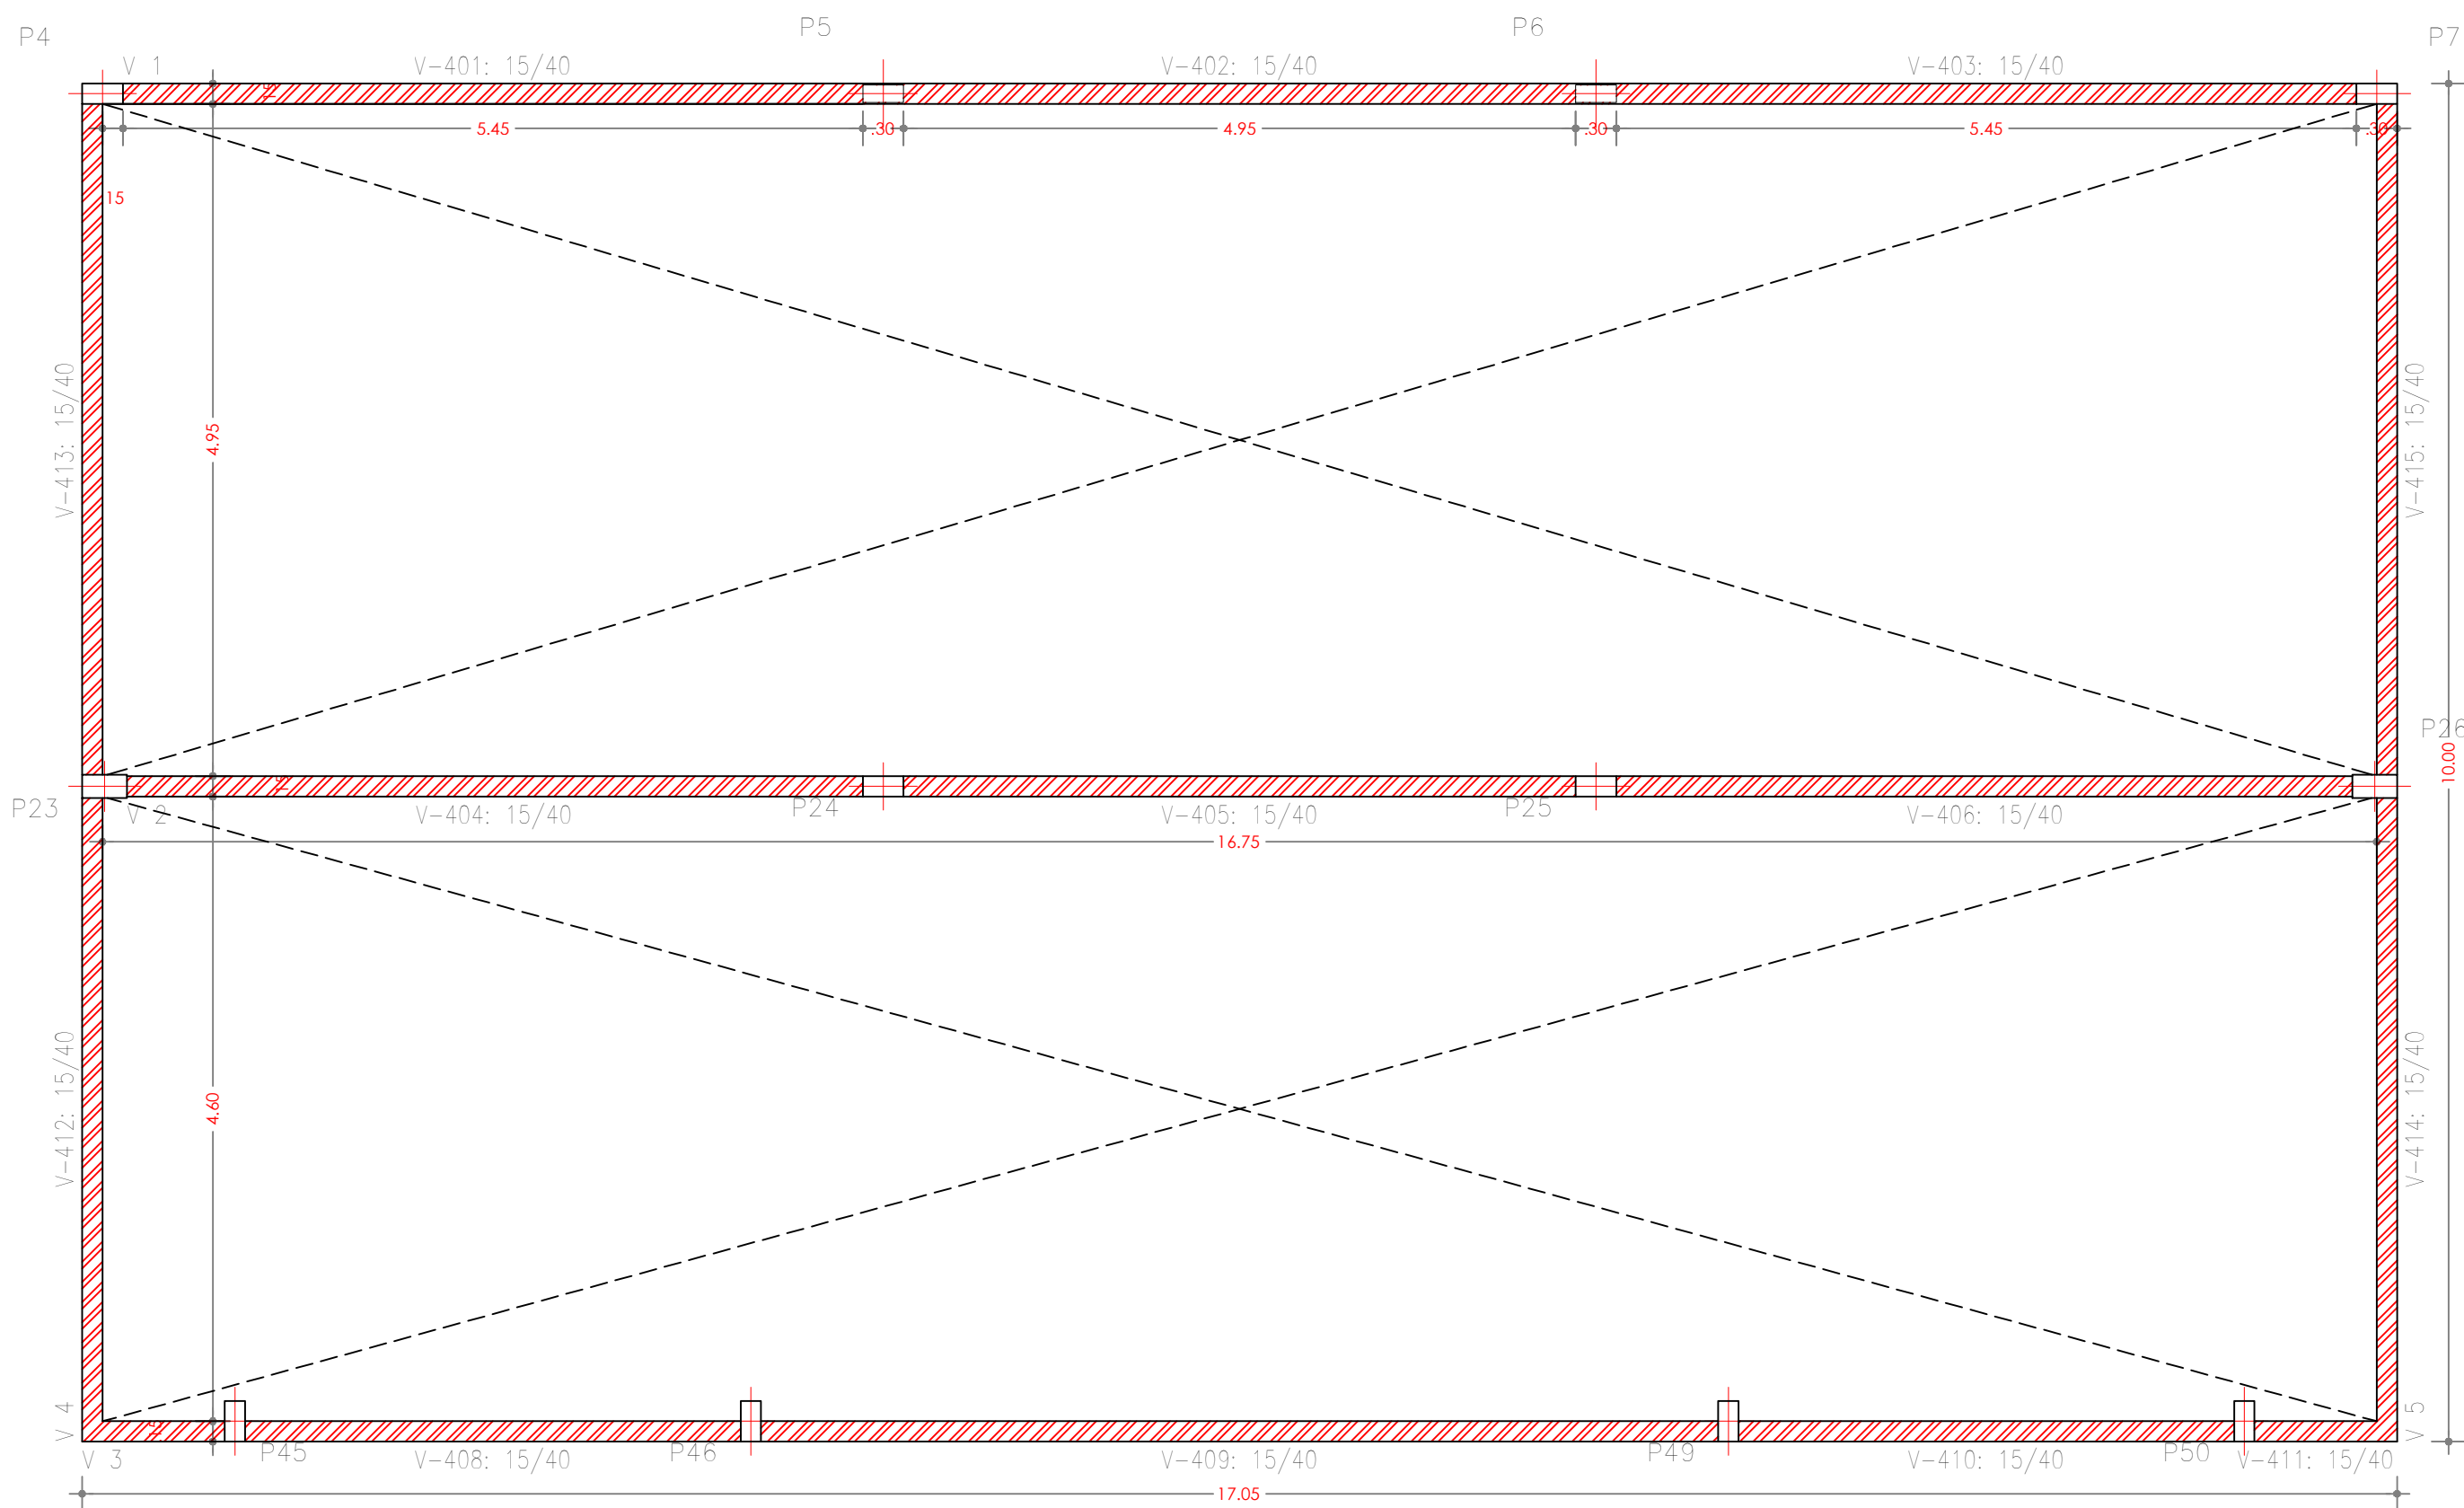


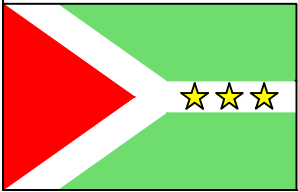

FORMA DE VIGAS INTERMEDIÁRIAS - COBERTURA
Esc: 1/50

VIGA INVERTIDA

 PREFEITURA MUNICIPAL DE FORQUILHINHA SECRETARIA DE OBRAS E DESENVOLVIMENTO URBANO SECRETARIA DE EDUCAÇÃO			
C.E.I. NOVO OURO NEGRO			
LOCAL Rua Nildo Antônio Rampinelli, S/N, Bairro Ouro Negro - Forquilha/SC			
REF.: SETOR 2: PROJETO ESTRUTURAL FORMA DE VIGA - COBERTURA		RESPONSÁVEL TÉCNICO: ODIVALDO DAL TOÉ ENG. CIVIL - CREA/SC 063573-8	
ESCALA: INDICADA	DATA: JUNHO / 2026	DESENHO: ENGENHARIA	PRANCHA: 23/26