



### SEÇÃO TIPO DE PAVIMENTAÇÃO

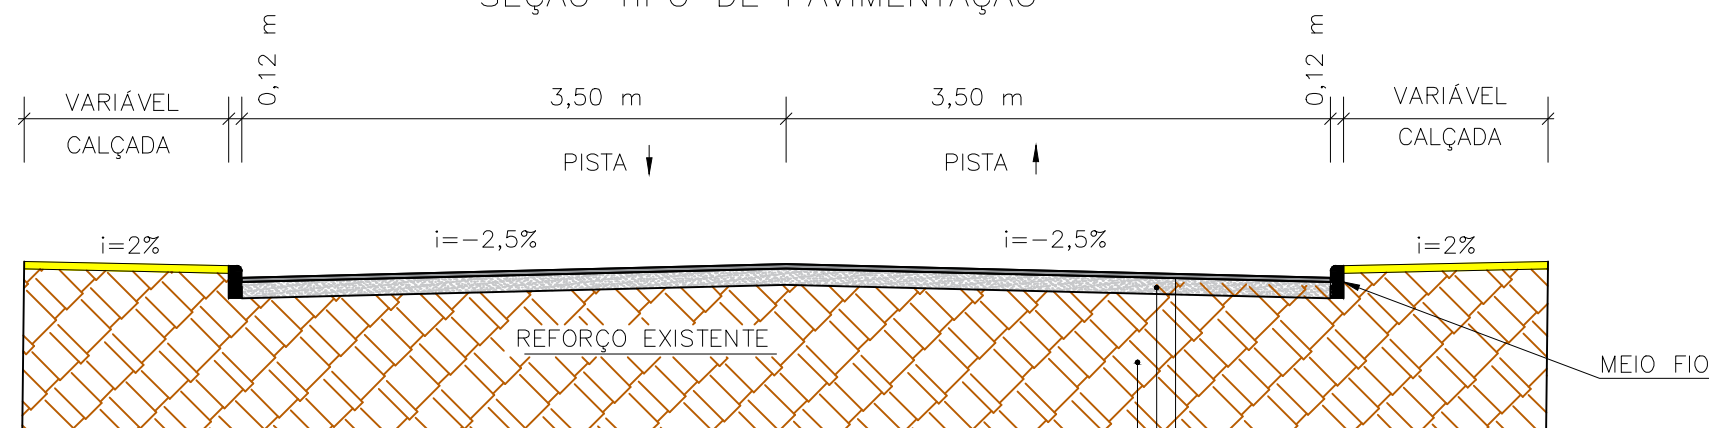

Item	Descrição	Espessura
01	Revestimento de pista(CBUQ)	4 cm
02	Base de Brita Graduada	15 cm
03	Reforço/sub-base existente	Variável

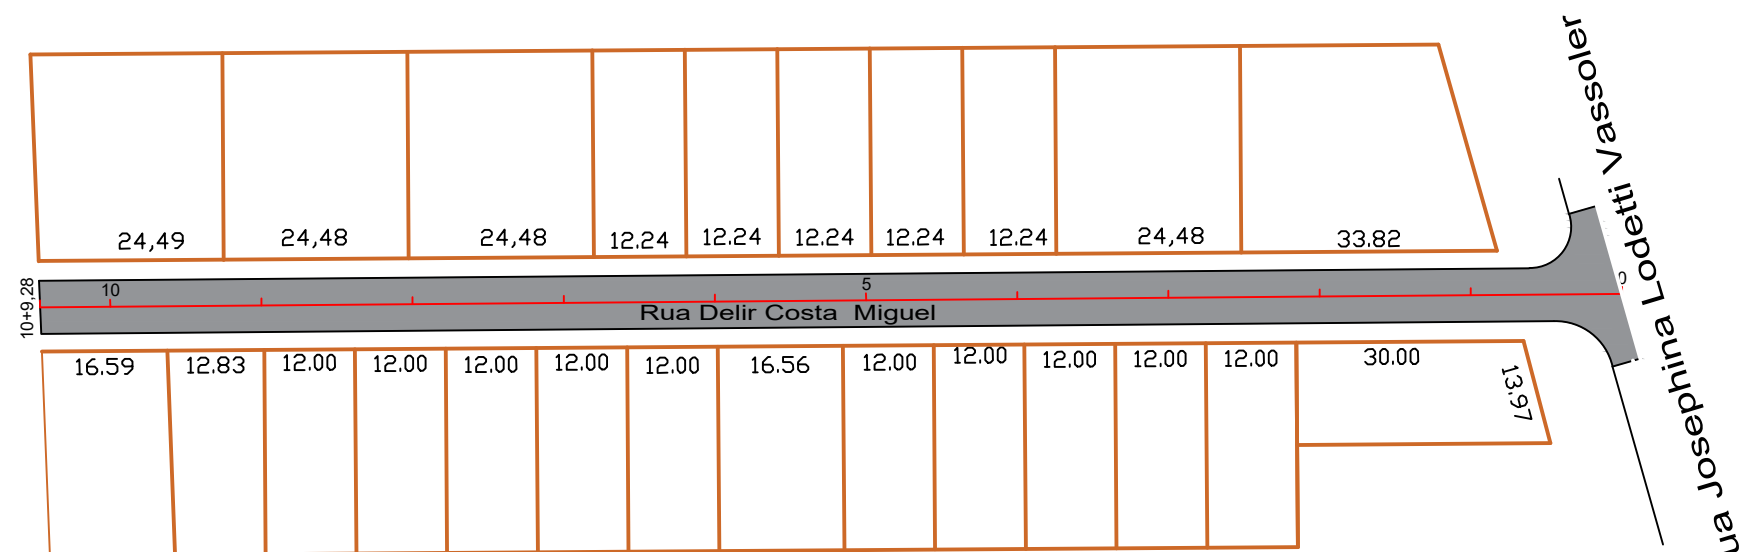

ESCALA 1:100

Item	Descrição	Medidas
01	Área pavimentada	1.535,88m <sup>2</sup>
02	Extensão da via	209,28m



PREFEITURA MUNICIPAL DE FORQUILHINHA  
SECRETARIA DE INFRAESTRUTURA

OBRA: PAVIMENTAÇÃO ASFÁLTICA DA RUA DELIR COSTA MIGUEL

LOCAL: Rua Delir Costa Miguel – Bairro Santa Cruz

PROJETO GEOMÉTRICO DE PAVIMENTAÇÃO

ESCALA: INDICADA      DATA: 03/11/2025      PROJETO: LUIZ RENATO STEINER      RESP. TÉCNICO: LUIZ RENATO STEINER      N. 01