



SEÇÃO TIPO DE PAVIMENTAÇÃO
RUA CARLOTA ARNS STEINER

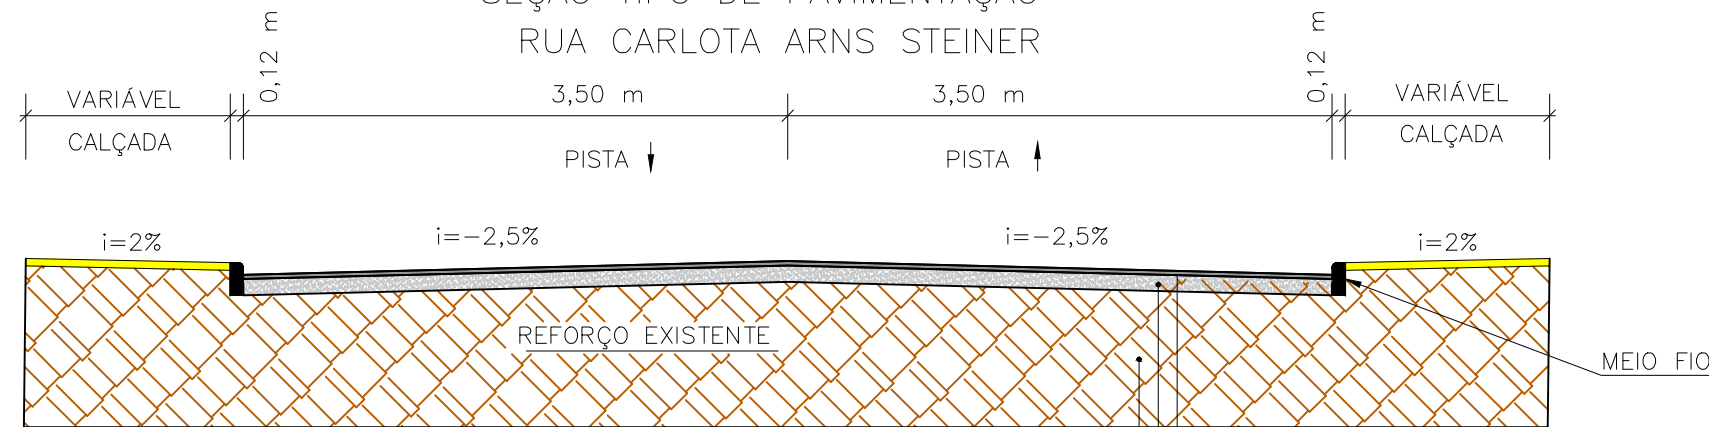

Item	Descrição	Espessura
01	Revestimento de pista(CBUQ)	4 cm
02	Base de Brita Graduada	15 cm
03	Reforço/sub-base existente	Variável

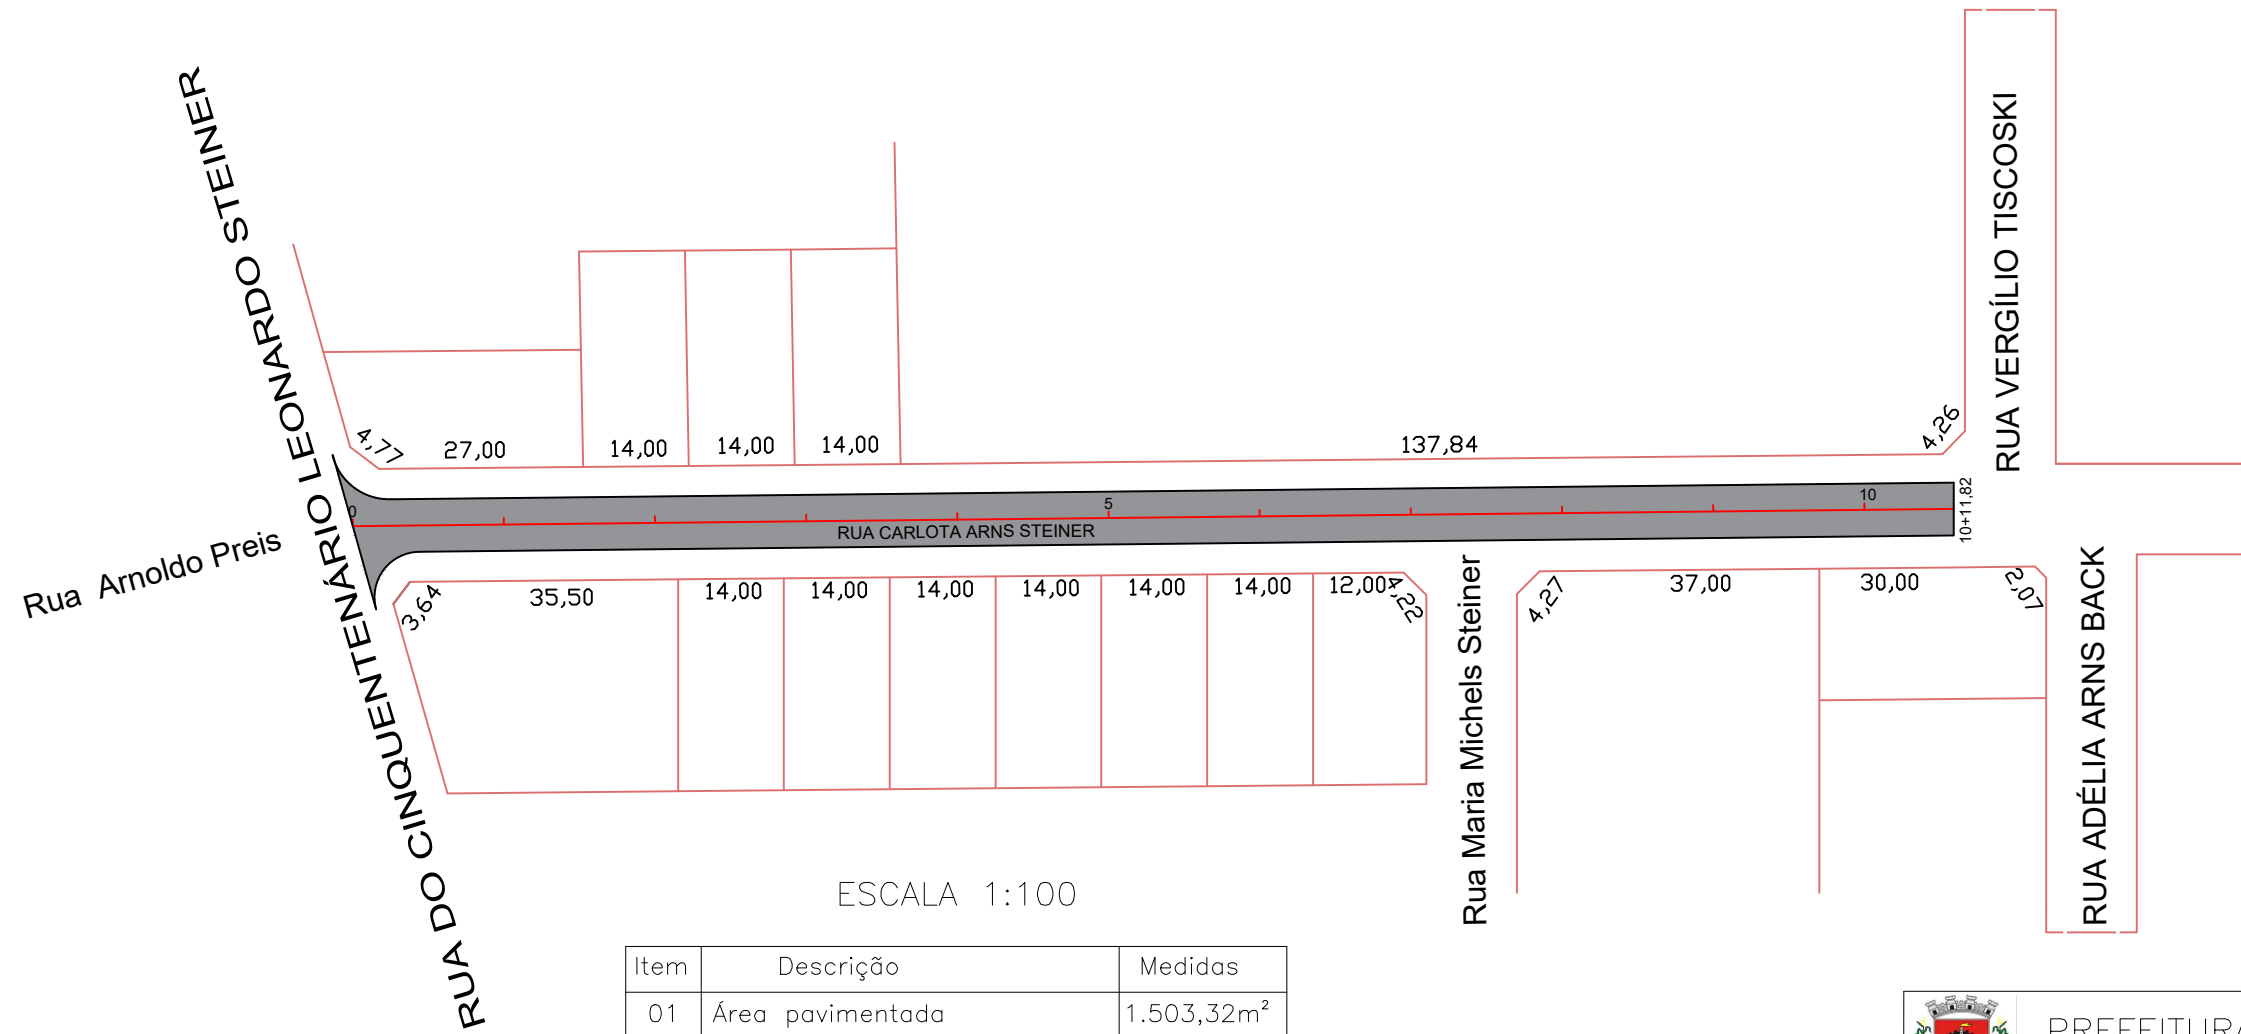

Item	Descrição	Medidas
01	Área pavimentada	1.503,32m ²
02	Extensão da via	211,82m



PREFEITURA MUNICIPAL DE FORQUILHINHA
SECRETARIA DE INFRAESTRUTURA

OBRA: PAVIMENTAÇÃO ASFÁLTICA DA RUA CARLOTA ARNS STEINER
LOCAL: Rua Carlota Arns Steiner – Bairro Centro

PROJETO GEOMÉTRICO DE PAVIMENTAÇÃO

ESCALA: INDICADA DATA: 03/11/2025 PROJETO: LUIZ RENATO STEINER RESP. TÉCNICO: LUIZ RENATO STEINER N. 01