V. 23

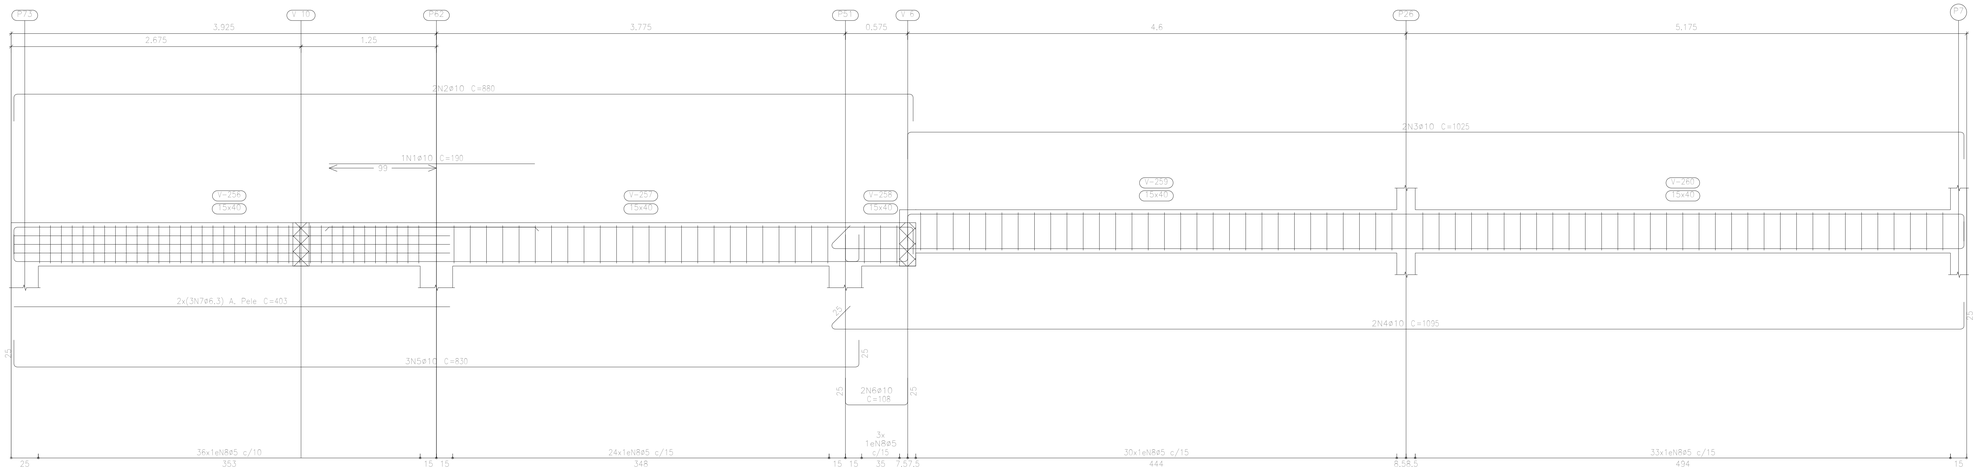

V. 31

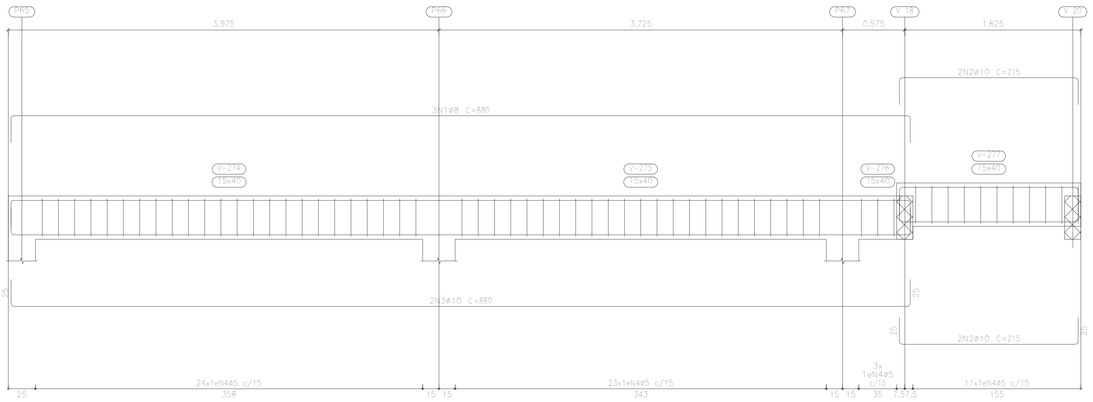

V. 20

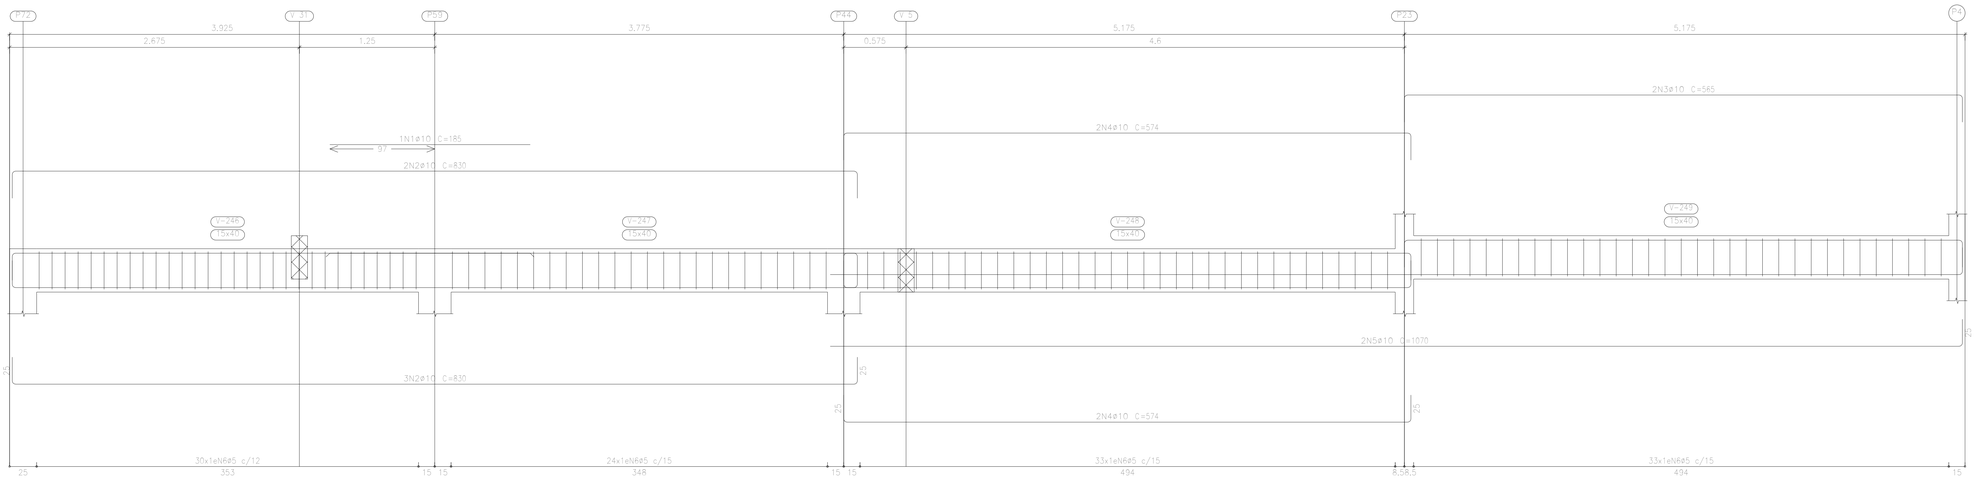

Resumo Aço Desenho de Vigas		Comp. total (m)	Peso+10% (kg)	Total
CA-50	ø6,3	129,8	35	
	ø8	328,9	143	
	ø10	943,7	640	
	ø12,5	85,5	91	909
CA-60	ø5	1749,3	302	302
Total				1211

REVISÃO 00 - 30/12/2024

1 - NÃO EXISTEM CÓRREGOS, NASCENTES OU QUAISQUER OUTROS RECURSOS HÍDRICOS NO TERRENO.

2 - A EXISTÊNCIA DE POSTES, HIDRANTES, PONTOS DE ÔNIBUS, ÁRVORES OU OUTROS ELEMENTOS NO PASSEIO PÚBLICO NÃO IMPEDEM A PLENA ACESSIBILIDADE DOS PEDESTRES E DOS ACESSOS AO IMÓVEL.

EV ARQUITETOS ASSOCIADOS

CEI AQUARELA DO SABER

PROPRIETÁRIO:
MUNICÍPIO DE FORQUILHINHA
CNPJ: 81.531.162/0001-58

LOCAL:
RUA: JOÃO JOSÉ BENTO, S/N
BAIRRO: SANTA CRUZ
CIDADE: FORQUILHINHA
LOTE:
QUADRA:
LOTEAMENTO:

RESPONSÁVEIS TÉCNICOS:
Vitor Rovaris Gomes
2025.11.26 15:37:25-03'00'
VITOR ROVARIS GOMES
CAU: A 175008-9

ÁREA TOTAL:
X,XXm²

DATA:
DEZEMBRO/2024

CONTEÚDO: PROJETO ESTRUTURAL >DET. VIGAS PLATIBANDA 1 (4/4) >RESUMO DE AÇO

PRANCHA:
18|26