


J11

(04 unid.)

FOLHAS: 04 FOLHAS DE CORRER COM TRANCA EMBUTIDA
ALUMÍNIO COR PRETO FOSCO
VIDRO LISO INCOLOR

BANDEIRAS: 04 FOLHAS BASCULANTES
ALUMÍNIO COR PRETO FOSCO
VIDRO LISO INCOLOR

LOCALIZAÇÃO: **PLAYGROUND ABERTO PARTE ANTIGA**

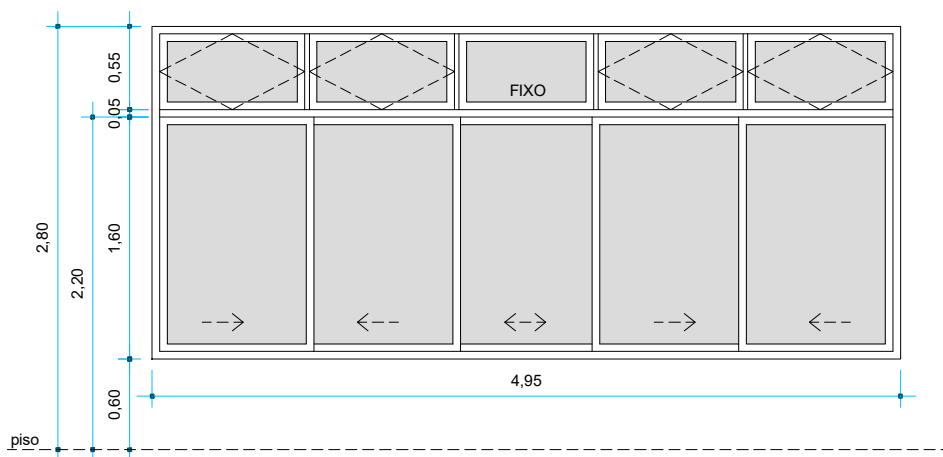


J12

(02 unid.)

FOLHAS: 05 FOLHAS DE CORRER COM TRANCA EMBUTIDA
ALUMÍNIO COR PRETO FOSCO
VIDRO LISO INCOLOR

BANDEIRAS: 04 FOLHAS BASCULANTES
01 FOLHA FIXA
ALUMÍNIO COR PRETO FOSCO
VIDRO LISO INCOLOR

LOCALIZAÇÃO: **PLAYGROUND ABERTO PARTE ANTIGA**

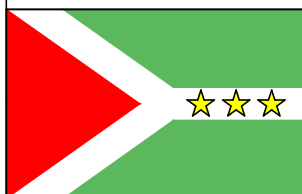

PREFEITURA MUNICIPAL DE FORQUILHINHA

SECRETARIA DE OBRAS E DESENVOLVIMENTO URBANO

DEPARTAMENTO DE PLANEJAMENTO URBANO

DESCRIÇÃO:

J11 e J12

LOCAL:

C.E.I. SANTA CRUZ - Forquilha/SC

ESCALA:

1/50

DATA:

ABRIL / 2024

RESP. TÉCNICO:

ARQ. DANIEL JAEGER - CAU A48384-2

PRANCHA

05/07