


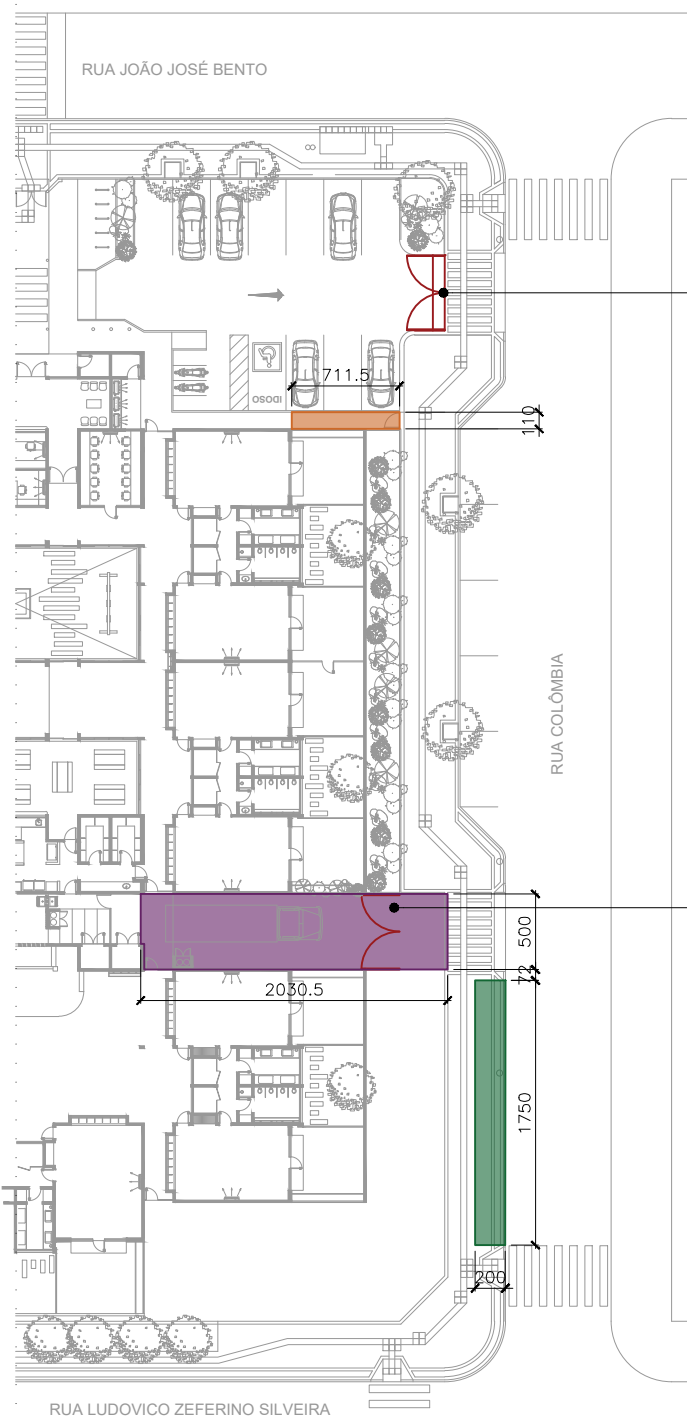


**PLANTA BAIXA - REFORMA**  
 - READEQUAÇÃO PAVIMENTAÇÕES  
 E=1/500






Instalação de portão em alumínio preto, conforme padrão existente.  
 Dim.= 5,00x1,73m  
 (DETALHE-01)

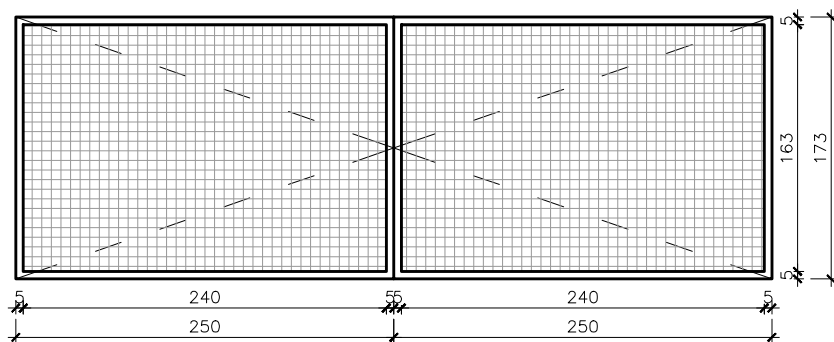Instalação de portão em alumínio preto, conforme padrão existente.  
 Dim.= 5,00x1,73m  
 (DETALHE-01)



**DETALHE-01**  
 E=1/50

LEGENDA	
	<b>REFORMA PAVIMENTAÇÃO: PAVER INTERNO</b> - Considerar remoção da pavimentação existente danificada e seu descarte - Instalação de novo piso de concreto em bloco intertravado - Espessura: 6cm - Área de Reforma: 7,85m <sup>2</sup>
	<b>REFORMA PAVIMENTAÇÃO: PAVER EXTERNO</b> - Considerar remoção da pavimentação existente danificada e seu descarte - Instalação de novo piso de concreto em bloco intertravado - Espessura: 6cm - Área de Reforma: 35,00m <sup>2</sup>
	<b>REFORMA PAVIMENTAÇÃO: LAJOTA CARGA/DESCARGA</b> - Considerar remoção da pavimentação existente danificada e seu descarte - Instalação de novo piso de concreto em bloco sextavado - Espessura: 10cm - Área de Reforma: 101,17m <sup>2</sup>

**EV** ARQUITETOS ASSOCIADOS

CEI AQUARELA DO SABER	
<b>PROPRIETÁRIO:</b>  MUNICÍPIO DE FORQUILHINHA CNPJ: 81.531.162/0001-58	<b>LOCAL:</b> RUA: JOÃO JOSÉ BENTO, 445  BAIRRO: SANTA CRUZ CIDADE: FORQUILHINHA
<b>RESPONSÁVEIS TÉCNICOS:</b>  VITOR ROVARIS GOMES CAU: A 175008-9	<b>ÁREA TOTAL:</b>  <b>DATA:</b> OUTUBRO/2025
<b>CONTEÚDO</b> > PROJETO REFORMA EDIFICAÇÃO EXISTENTE	<b>PRANCHA:</b> <div style="font-size: 2em; font-weight: bold; text-align: center;">619</div>