


J21

(02 unid.)

FOLHAS: 01 FOLHAS FIXA
ALUMÍNIO COR PRETO FOSCO
VIDRO LISO INCOLOR

LOCALIZAÇÃO: **ÁREA COBERTA**

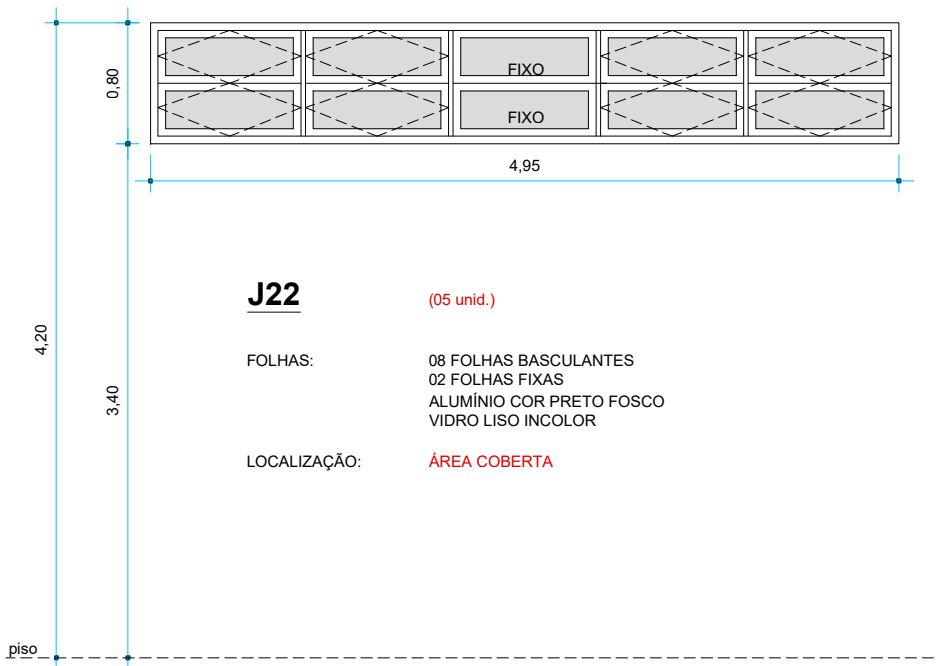

J22

(05 unid.)

FOLHAS: 08 FOLHAS BASCULANTES
02 FOLHAS FIXAS
ALUMÍNIO COR PRETO FOSCO
VIDRO LISO INCOLOR

LOCALIZAÇÃO: **ÁREA COBERTA**



PREFEITURA MUNICIPAL DE FORQUILHINHA
SECRETARIA DE OBRAS E DESENVOLVIMENTO URBANO
DEPARTAMENTO DE PLANEJAMENTO URBANO

DESCRIÇÃO:

J21 e J22

LOCAL:

C.E.I. SANTA CRUZ - Forquilha/SC

ESCALA:

1/50

DATA:

ABRIL / 2024

RESP. TÉCNICO:

ARQ. DANIEL JAEGER - CAU A48384-2

PRANCHA

07/07