


**CORTE B/B**  
Escala 1/100

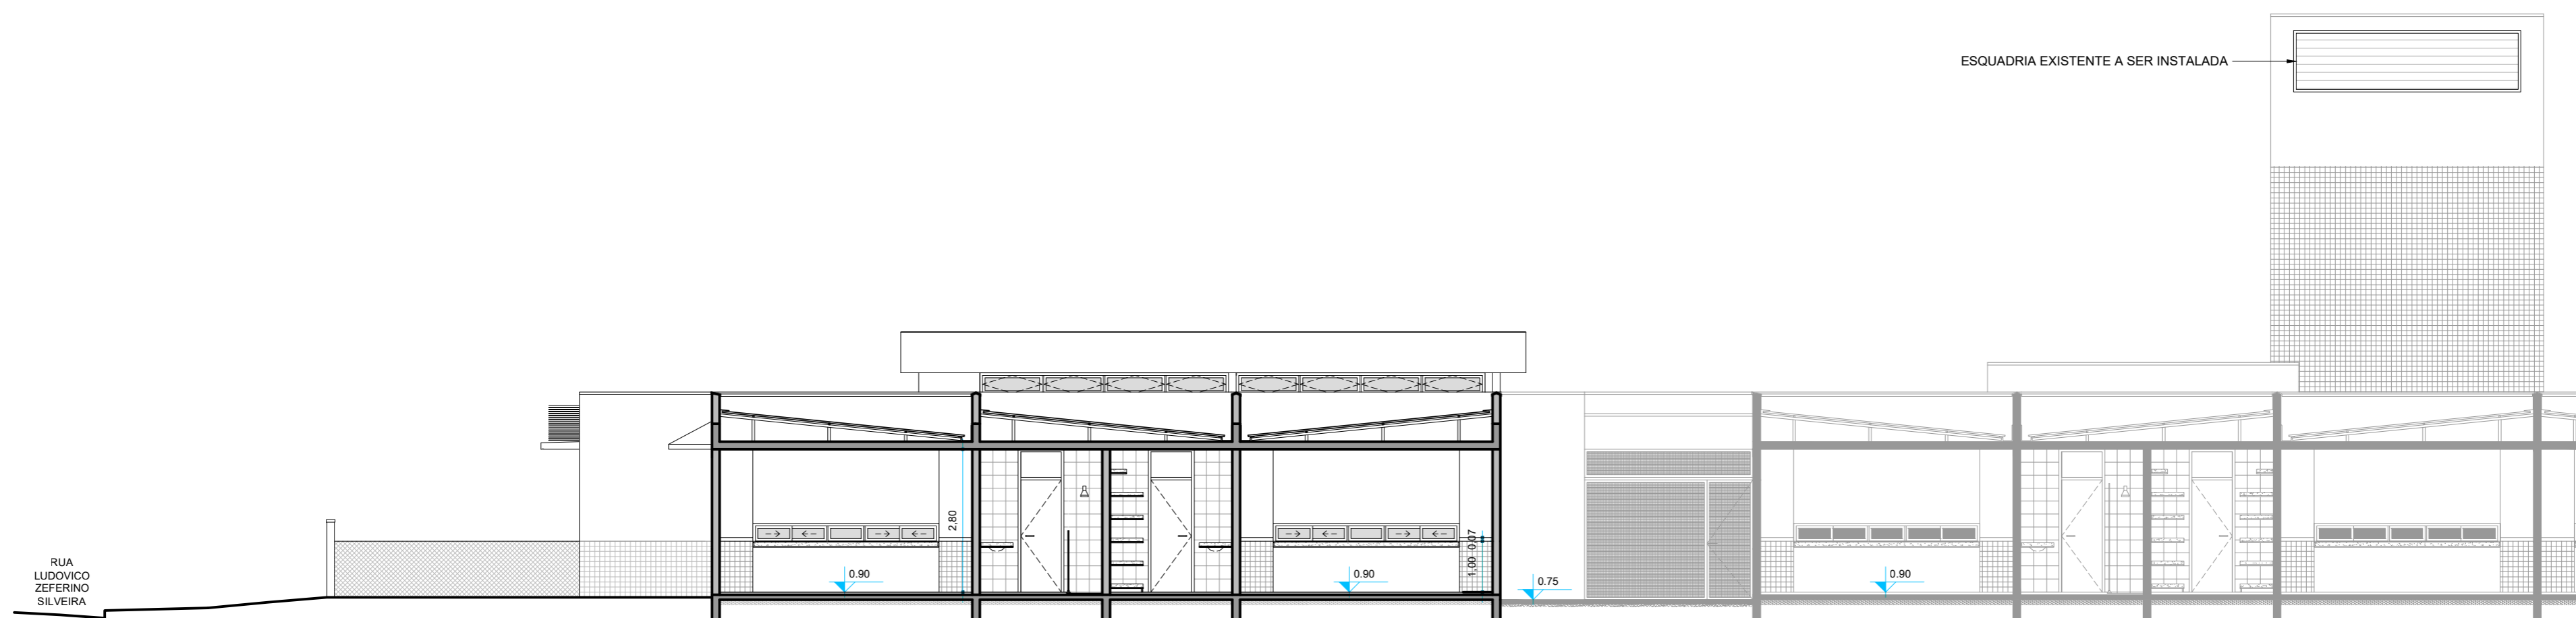

**CORTE C/C**  
Escala 1/100

<b>PREFEITURA MUNICIPAL DE FORQUILHINHA</b>			
SECRETARIA DE OBRAS E DESENVOLVIMENTO URBANO DEPARTAMENTO DE PLANEJAMENTO URBANO			
<b>AMPLIAÇÃO - C.E.I. AQUARELA DO SABER</b>			
LOCAL: Rua João José Bento, 445 - Bairro Santa Cruz - Forquilha/SC			
REF.: CORTES		RESPONSÁVEL TÉCNICO: <b>DANIEL N. JAEGER</b> Arquiteto e Urbanista - CAU A48384-2	
ESCALA: INDICADA	DATA: ABRIL / 2024	DESENHO: ARQ. DANIEL N. JAEGER	PRANCHA: 04 / 06