PERSPECTIVA 01

PERSPECTIVA 02

PERSPECTIVA 03

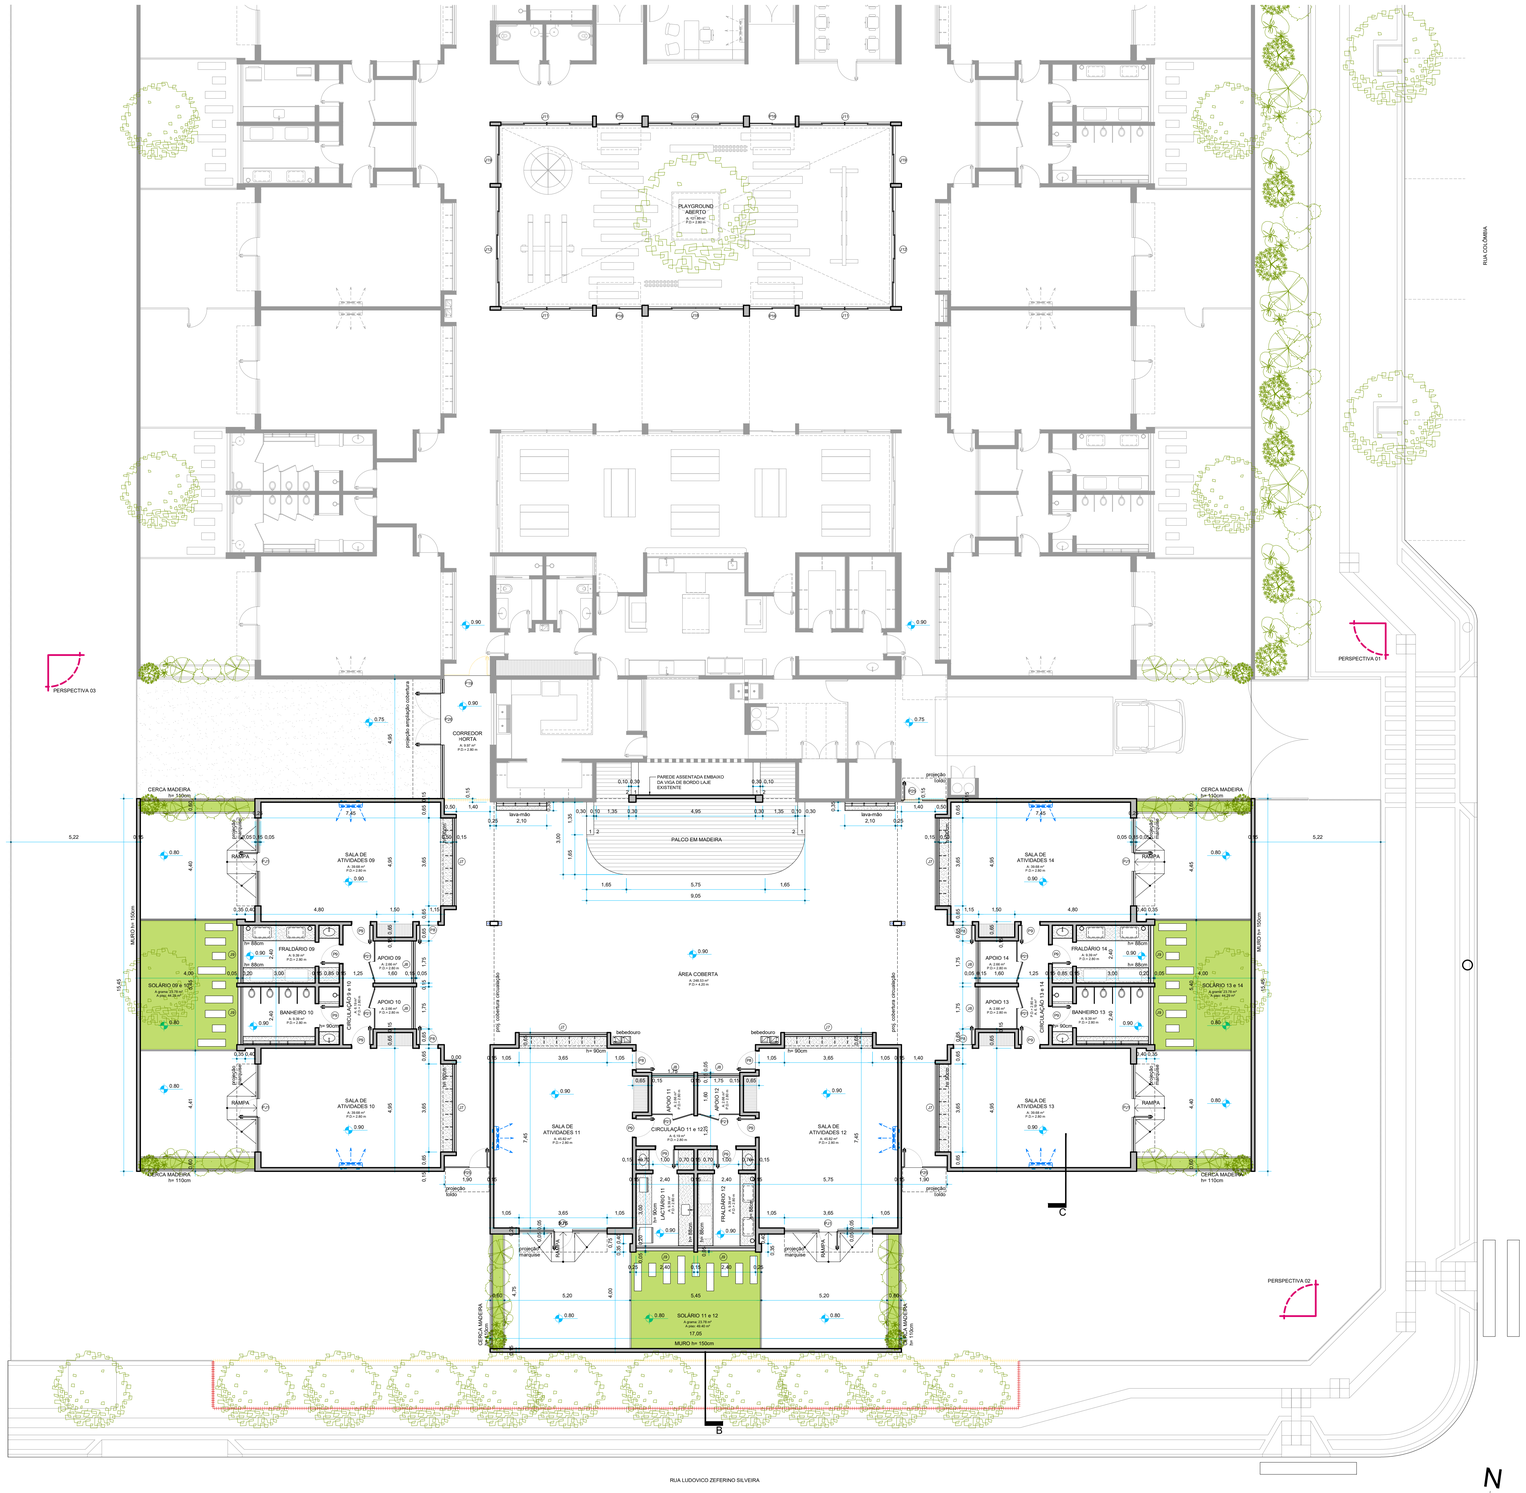

PLANTA BAIXA
Escala 1/100

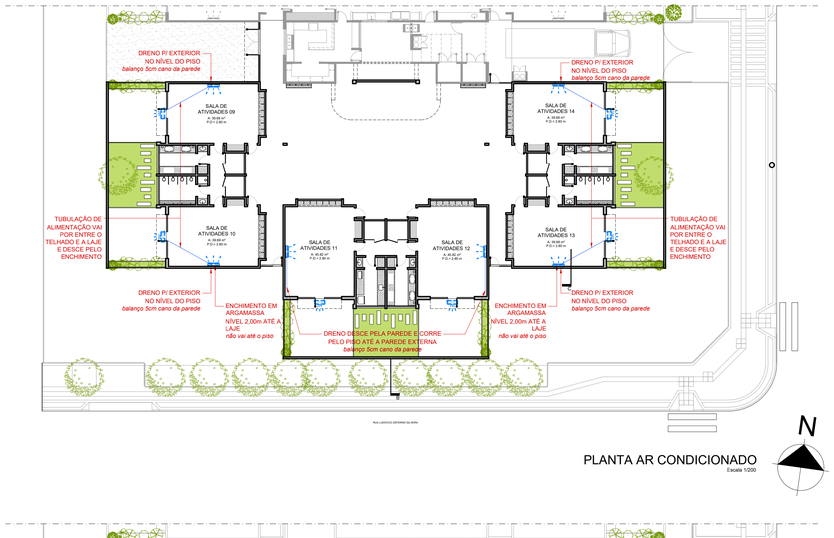

PLANTA AR CONDICIONADO
Escala 1/200

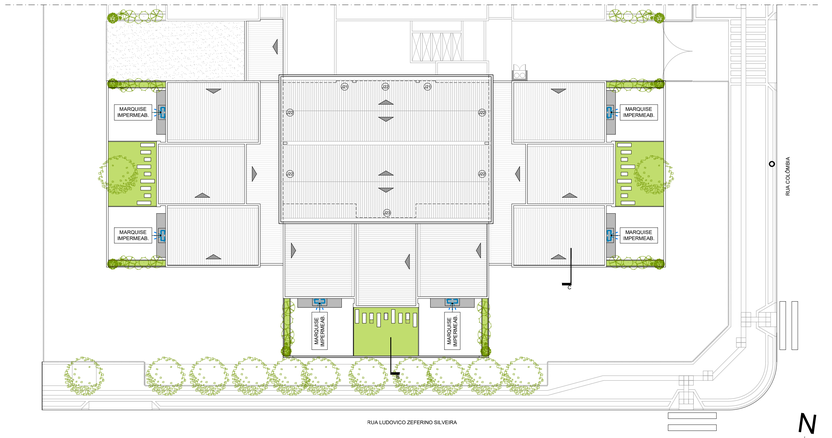

PLANTA DE COBERTURA
Escala 1/200

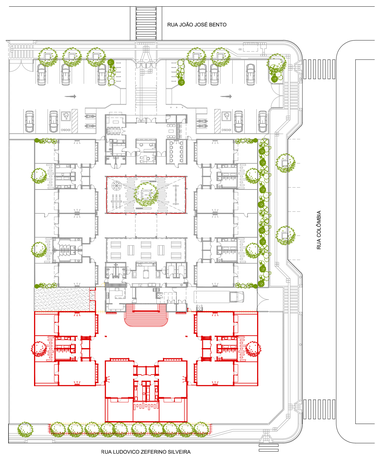

PLANTA A CONSTRUIR/DEMOLIR
Escala 1/500

govbr
Documento assinado digitalmente
DANIEL NASCIMENTO JAEGER
Data: 16/12/2025 13:53:57-0300
Verifique em https://validar.iti.gov.br

PREFEITURA MUNICIPAL DE FORQUILHINHA

SECRETARIA DE OBRAS E DESENVOLVIMENTO URBANO
DEPARTAMENTO DE PLANEJAMENTO URBANO

AMPLIAÇÃO - C.E.I. AQUARELA DO SABER

LOCAL: Rua João José Bento, 445 - Bairro Santa Cruz - Forquilhinha/SC

REF.: PLANTA BAIXA GERAL E PLANTA DE COBERTURA

RESPONSÁVEL TÉCNICO: DANIEL N. JAEGER
Arquiteto e Urbanista - CAU A48384-2

ESCALA:	DATA:	DESENHO:	PRANCHA:
INDICADA	ABRIL / 2024	ARQ. DANIEL N. JAEGER	02 / 06