



PLANTA DE LOCAÇÃO
 Esc: 1/250

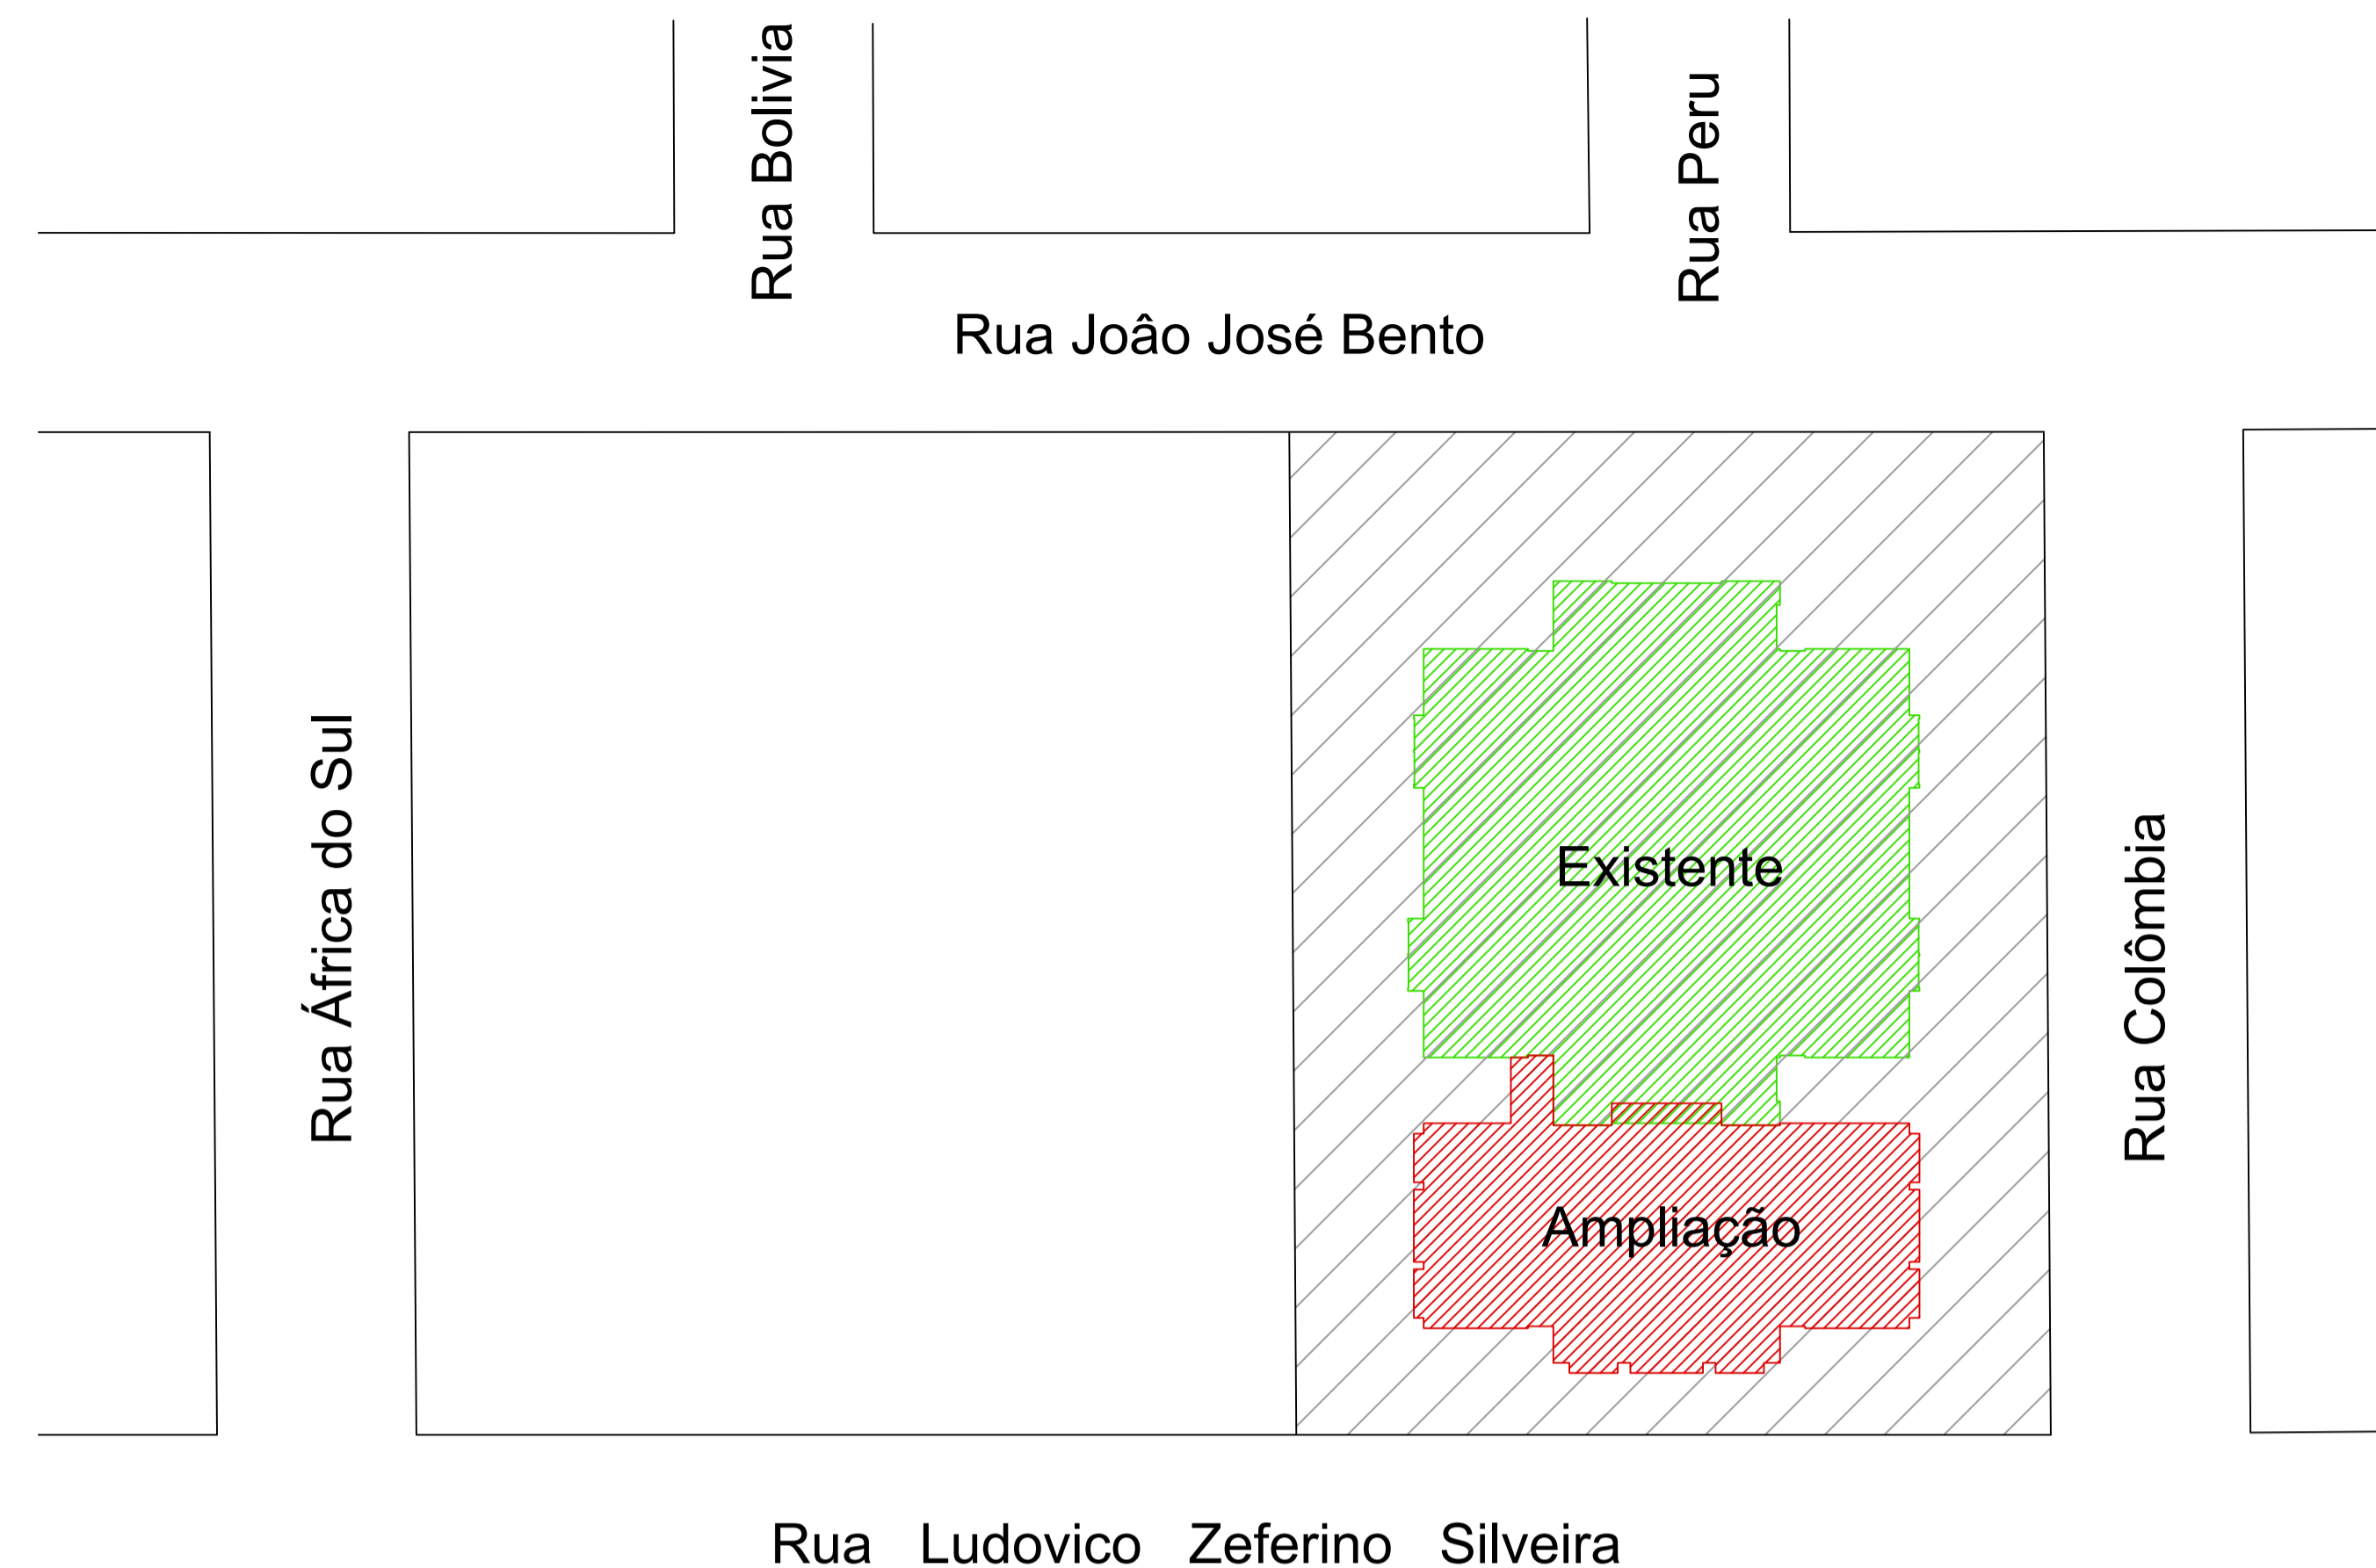

SITUAÇÃO
 Esc: 1/500

QUADRO DE ÁREAS	
AMBIENTE	ÁREA
ÁREA AMPLIAÇÃO	664,33 m ²
ÁREA TOTAL AMPLIAÇÃO	664,33 m²

CEI AQUARELA DO SABER	
PROPRIETÁRIO: MUNICÍPIO DE FORQUILHINHA CNPJ: 81.531.162/0001-58	LOCAL: RUA: JOÃO JOSÉ BENTO, S/N BAIRRO: SANTA CRUZ CIDADE: FORQUILHINHA
RESPONSÁVEIS TÉCNICOS:  Vitor Rovaris Gomes 2025.07.10 14:01:59-03'00' CAU: A 175008-9	ÁREA TOTAL: 664,33 m ² DATA: JANEIRO/2024 PRANCHA: 112
CONTEÚDO: PROJETO PREVENTIVO CONTRA INCÊNDIO >SITUAÇÃO, LOCAÇÃO, QUADRO DE ÁREAS	

