




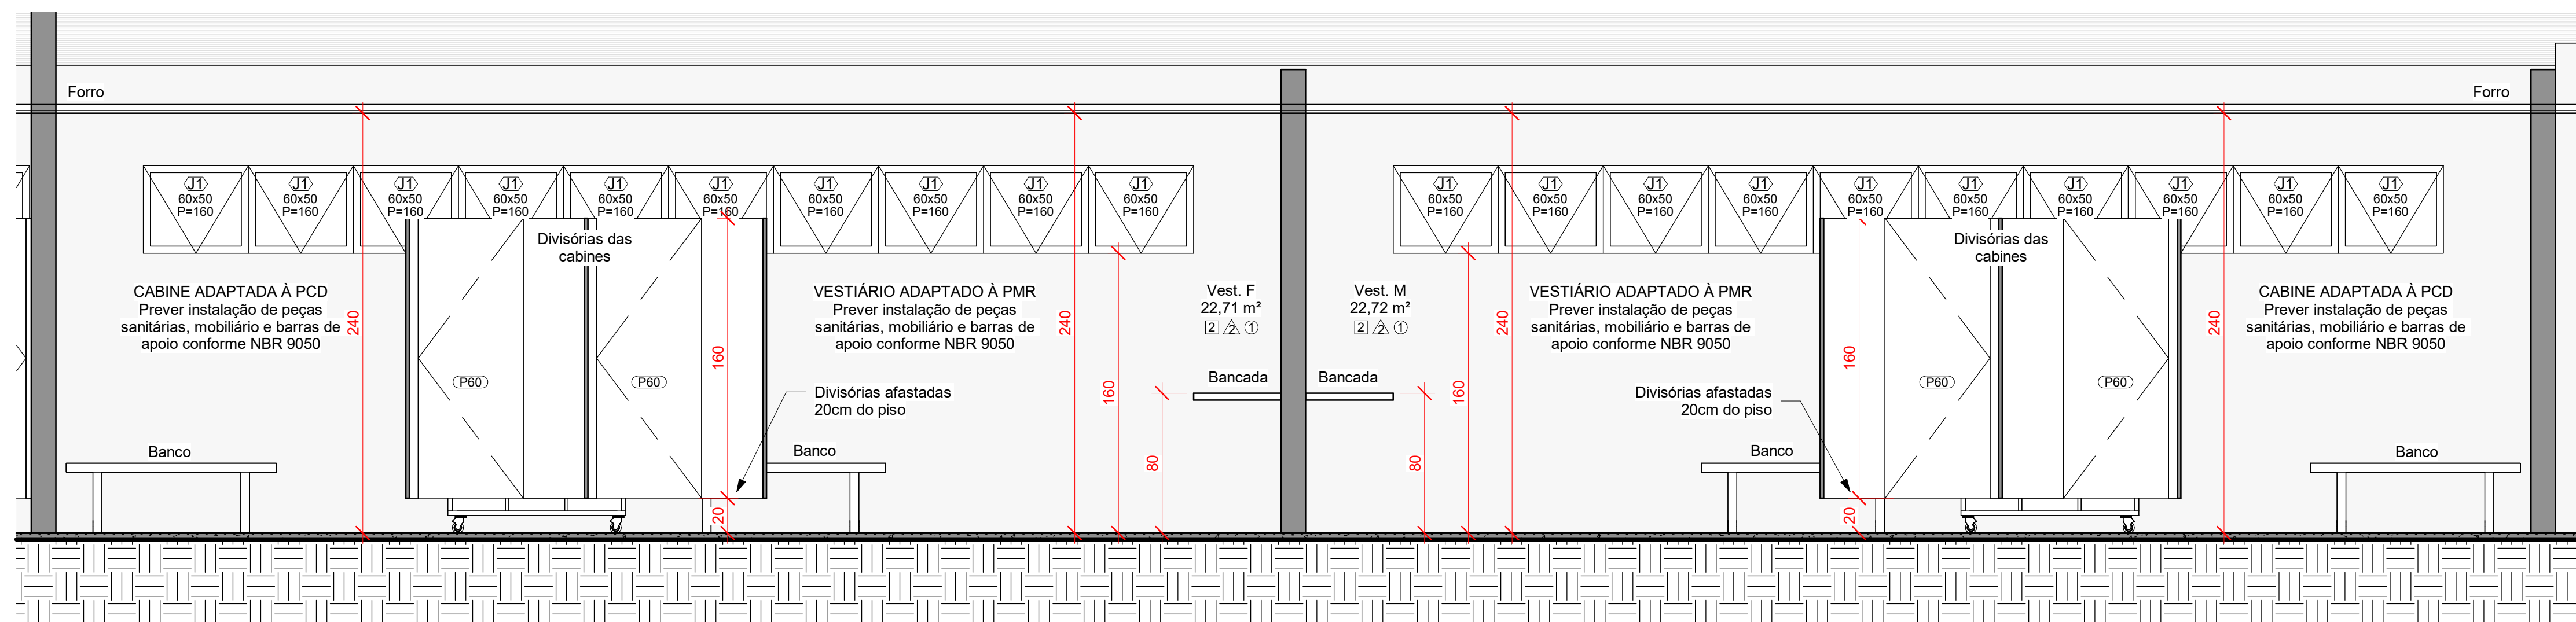


2
1 : 25

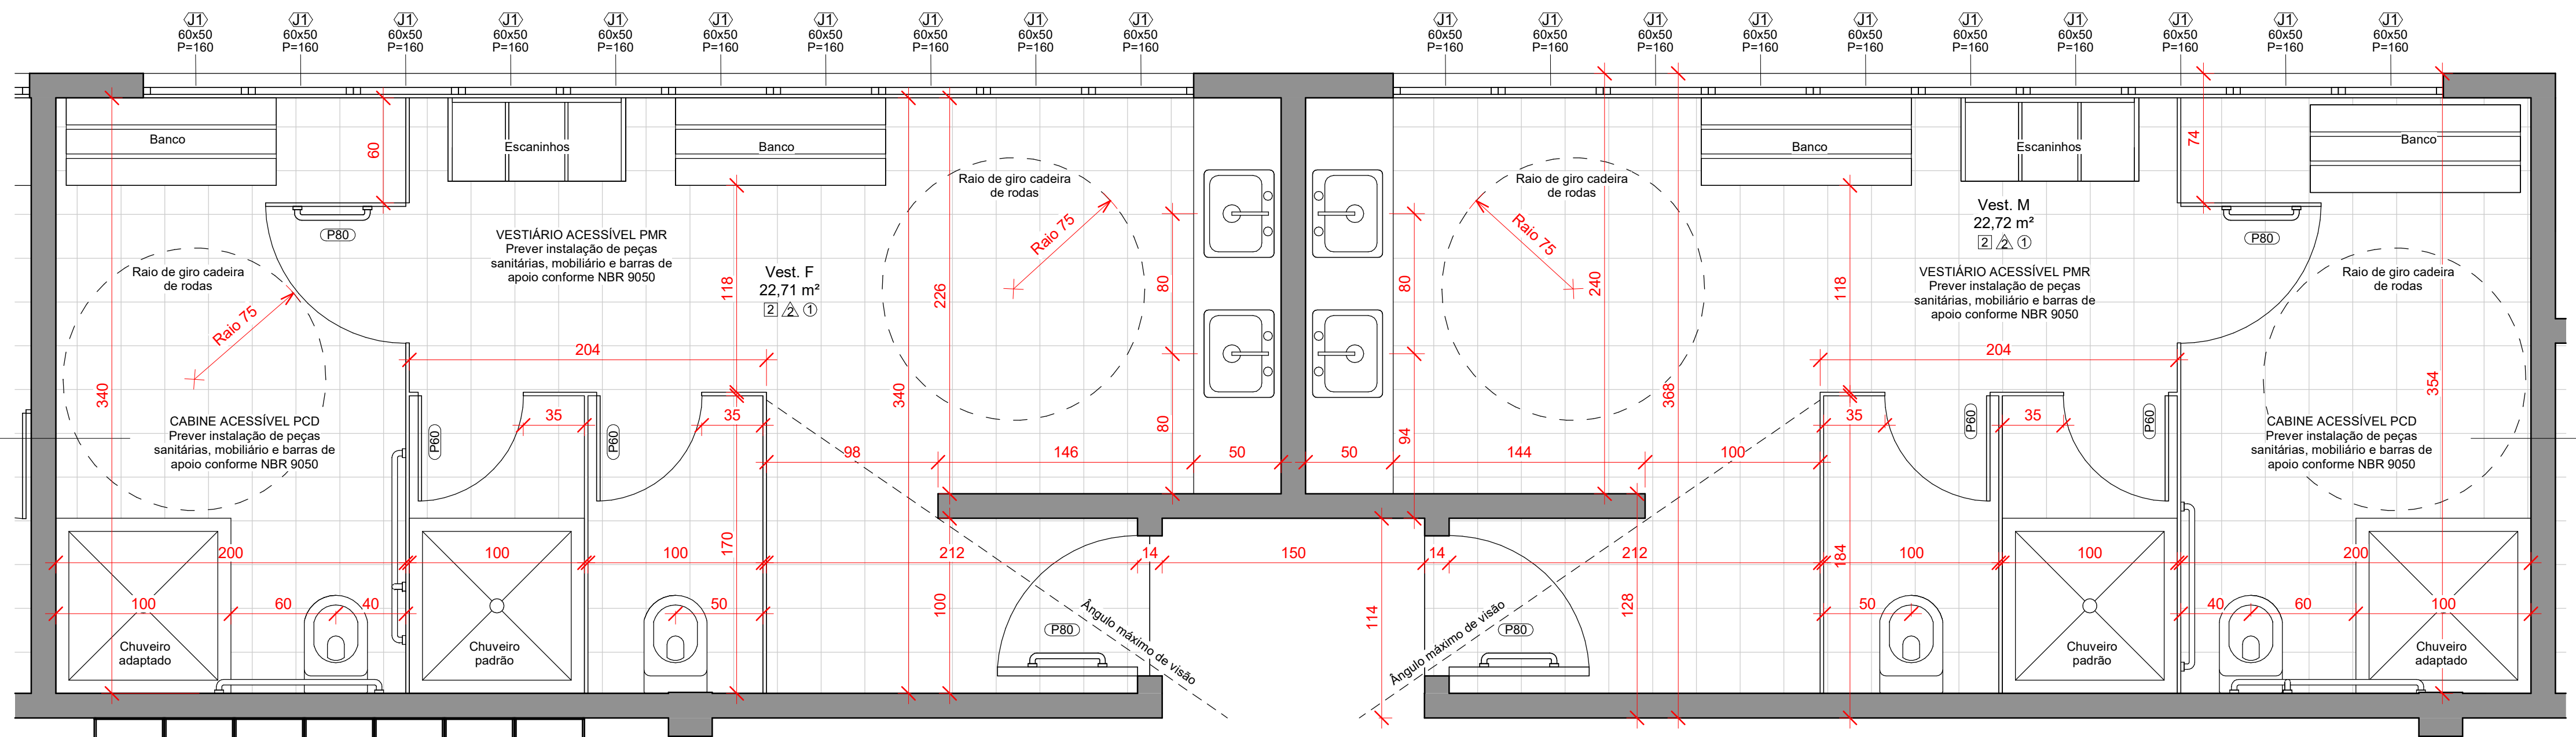


1
Detalhe IS - Vestiários
1 : 25

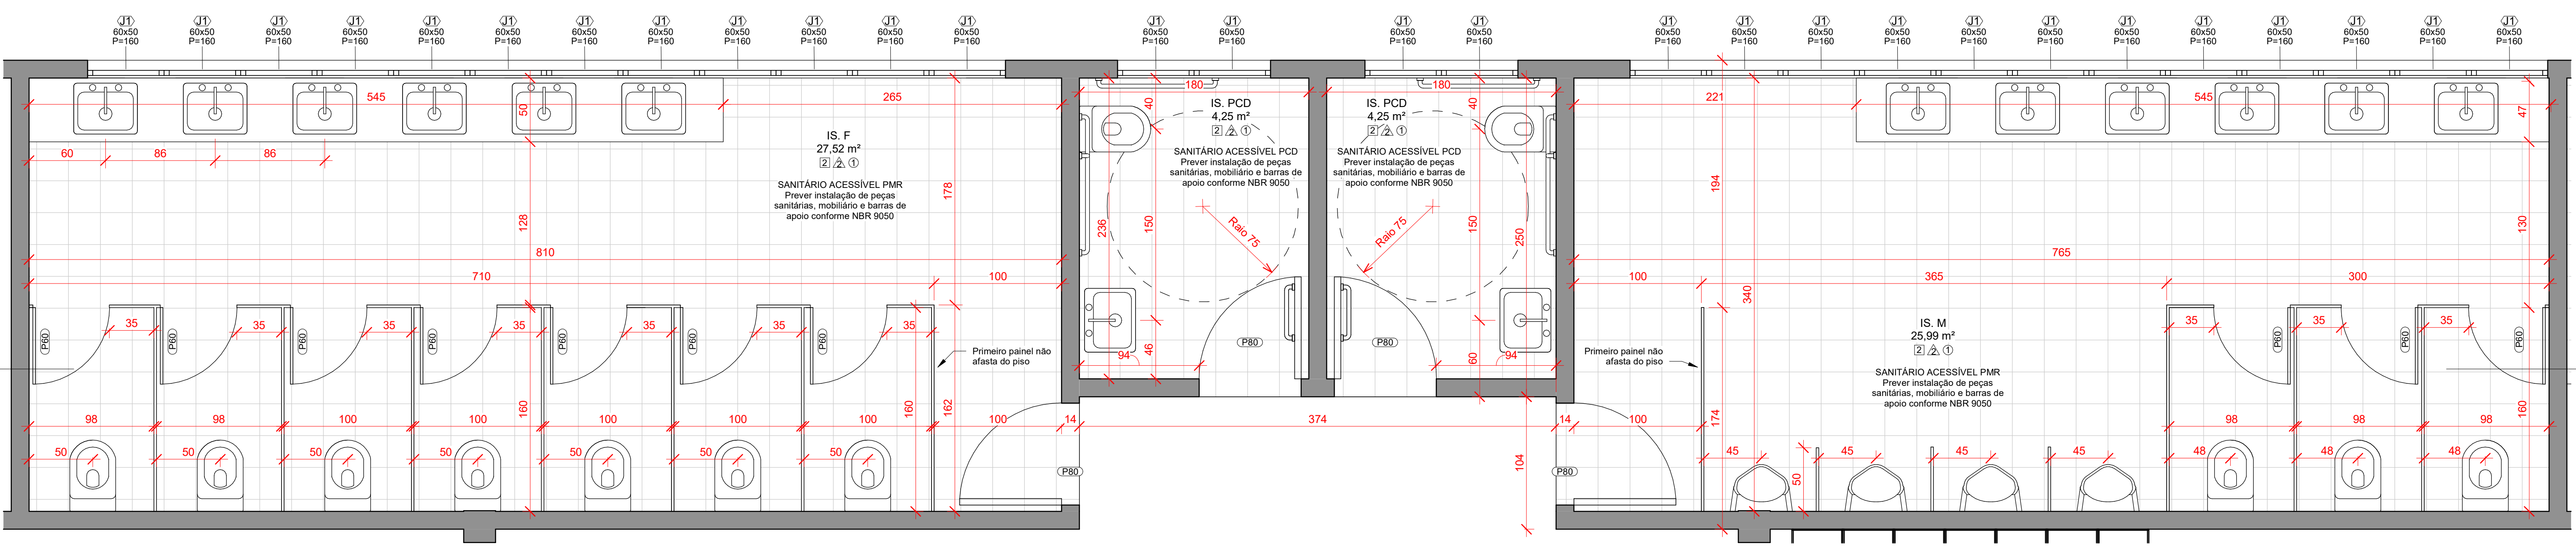


3
Detalhe IS - Sanitários
1 : 25

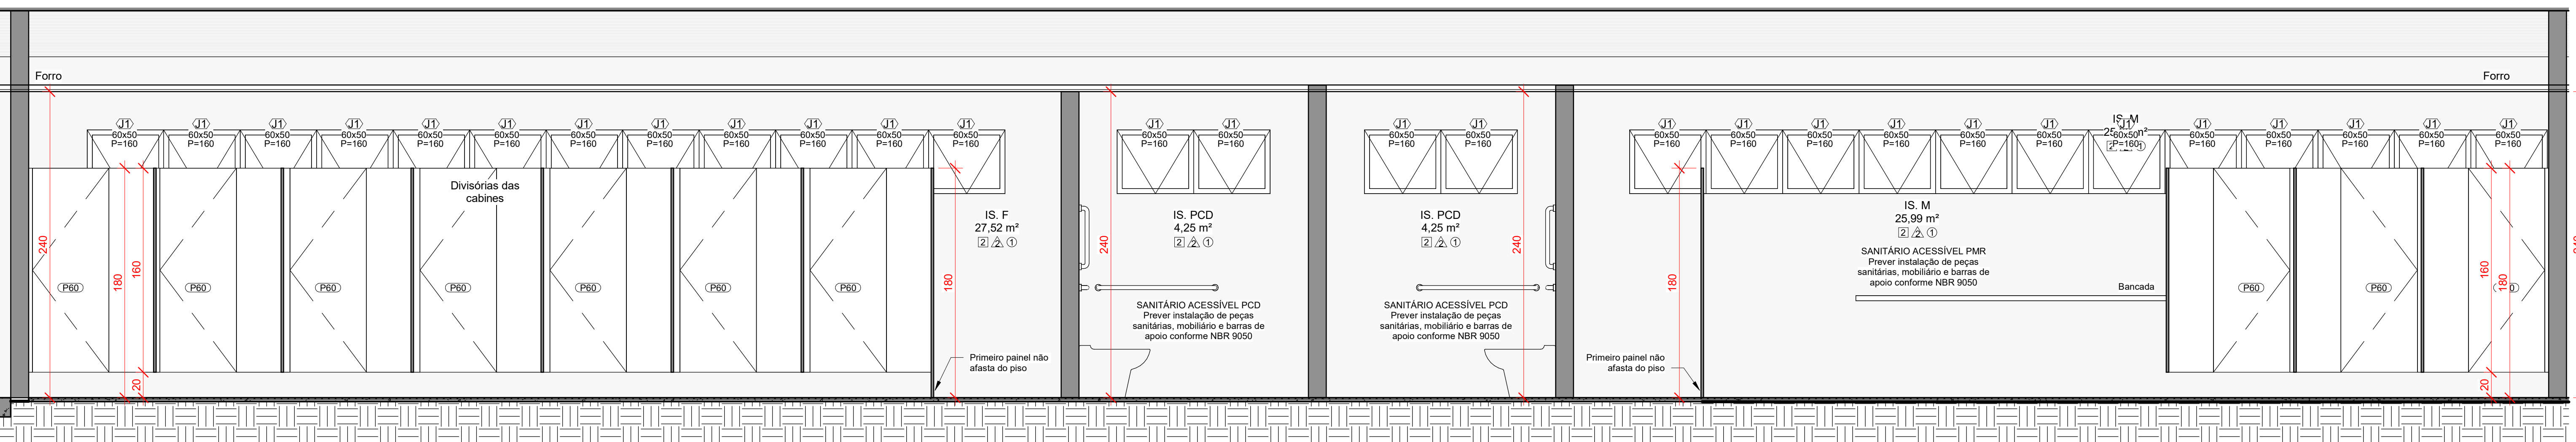

4
J
1 : 25

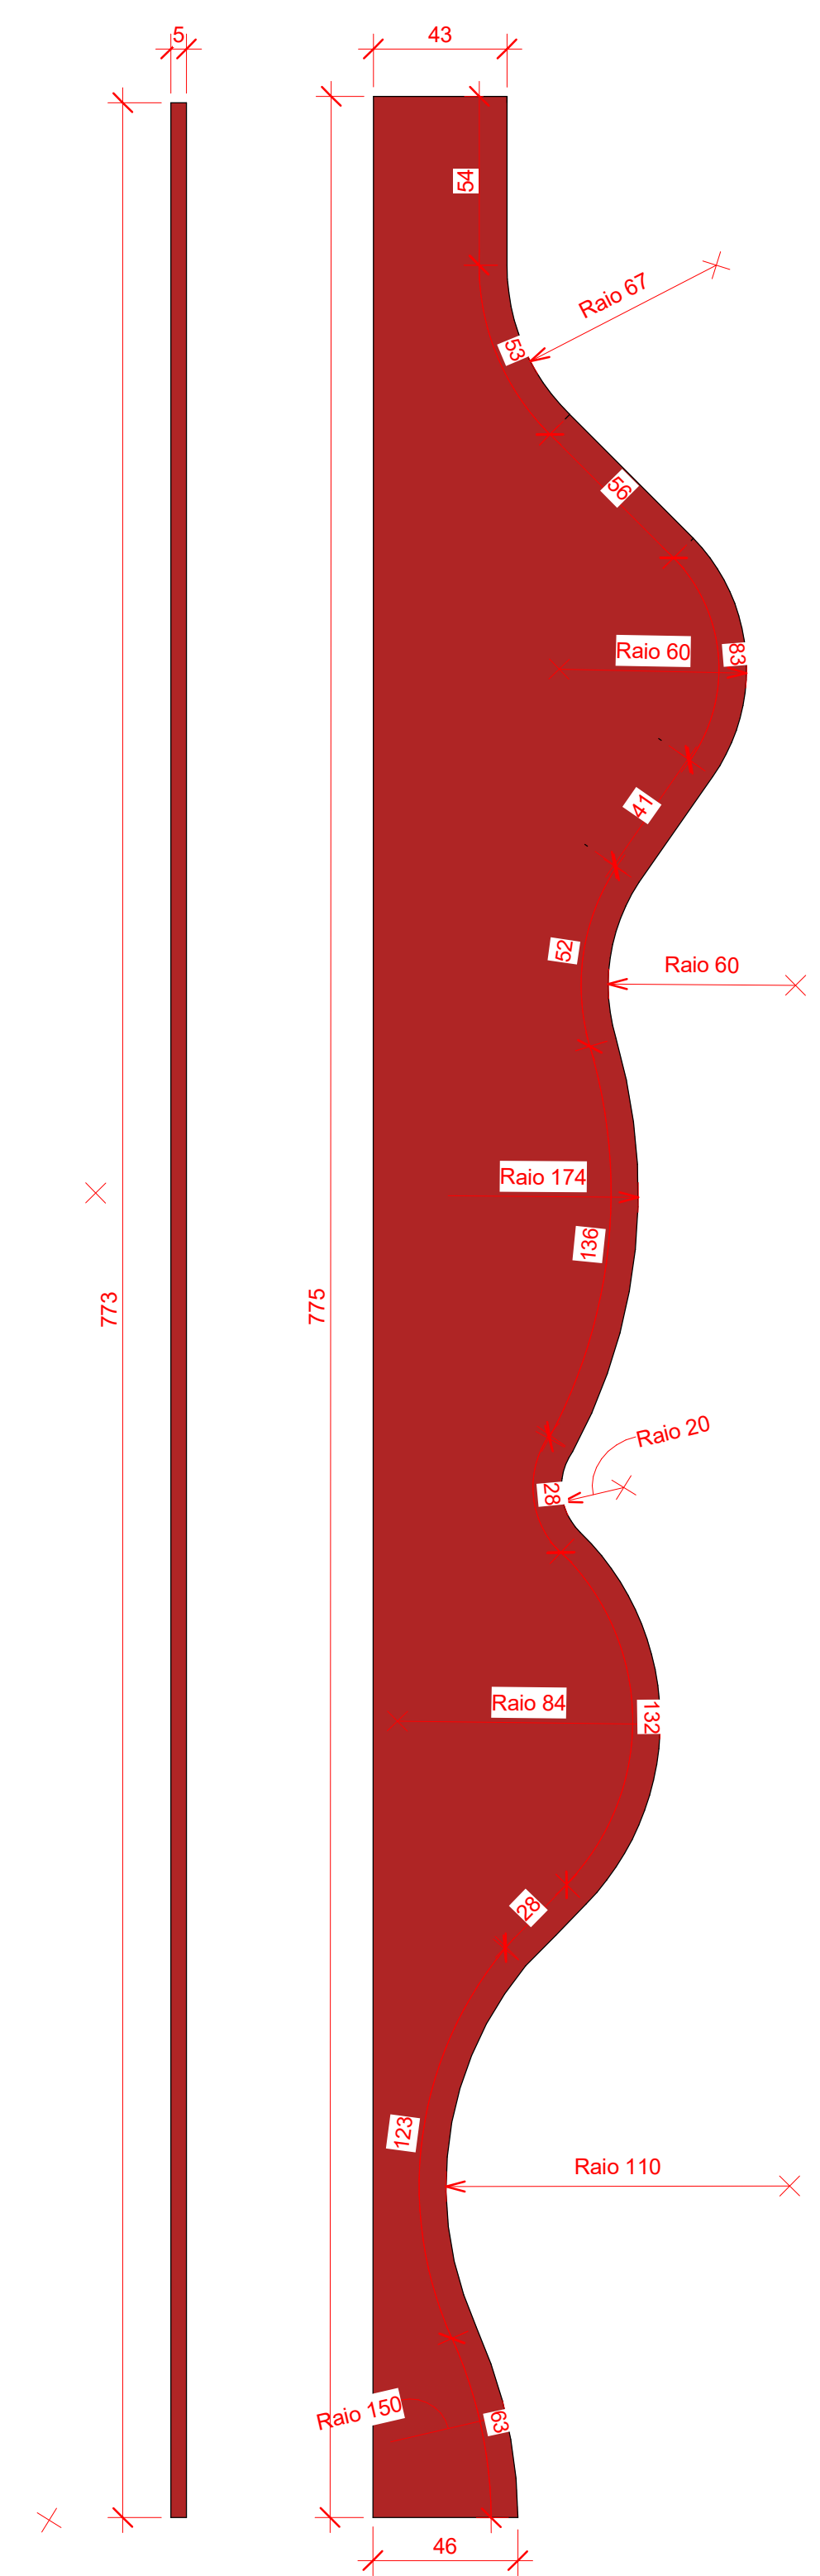

5
Detalhe Brises - Elevação
1 : 20

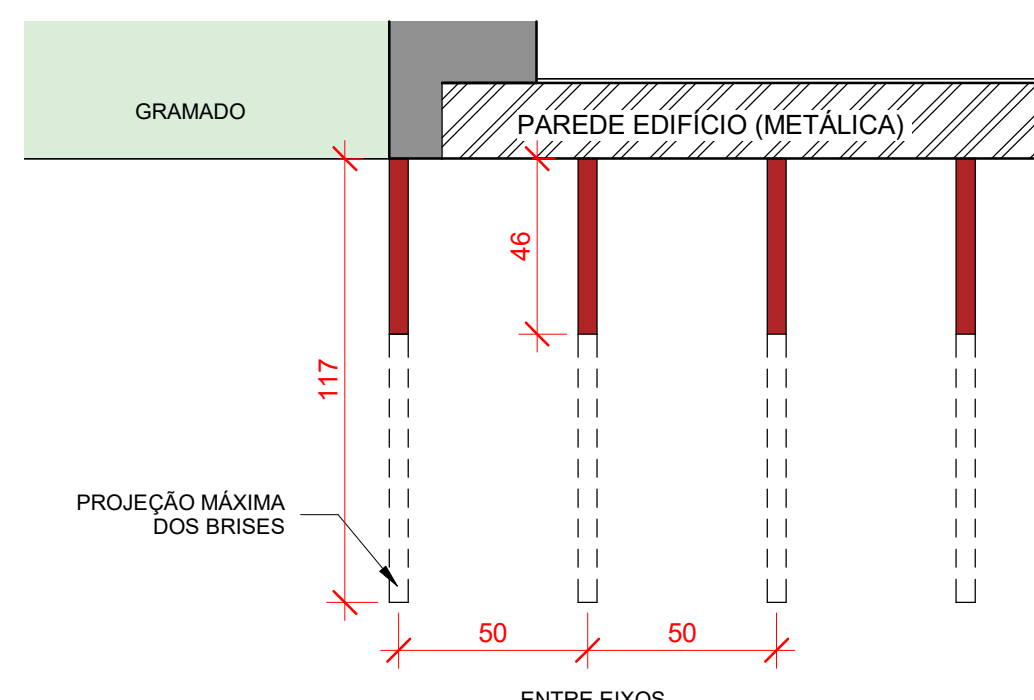

6
Detalhe Brises - Planta
1 : 20

- LEGENDA
- Espaço ajardinado
 - Linha de terra
 - Asfalto
 - Piso intertravado de concreto (Paver)
 - Deck de madeira
 - Piso cerâmico para áreas úmidas
 - Alvenaria comum com pintura
 - Tijolo à vista ou similar
 - Tela termocústica (sandwich)
 - Elemento metálico (aço ou ACM)
 - Brise em ACM vermelho (Pantone 1805 C)
 - Panel ACM na cor bege OU Acabamento grafato na cor bege

RESERVADO À PREFEITURA MUNICIPAL

PROJETO APROVADO

LUIZ RENATO FRIEDRICH DE RAMOS
ENGENHEIRO CIVIL - CREA/PR 168.233-0
PREFEITURA MUNICIPAL DE BITURUNA
CNPJ Nº 81.648.859/0001-03

Declaramos que a aprovação do projeto não implica no reconhecimento, pelo Município, do direito de propriedade ou do posse do lote. Projeto Arquitetônico Simplificado aprovado em relação aos parâmetros urbanísticos relevantes. O autor do projeto e o responsável técnico são responsáveis civil e administrativamente pelo atendimento das especificações constantes na legislação municipal, estadual e federal vigente, bem como normas técnicas e regulamentos específicos conforme o uso da edificação, suplantando-se as sanções legais decorrentes de eventuais prejuízos a terceiros. A definição das cotas do nível da edificação e do reservatório de retardo de águas pluviais é de inteira responsabilidade do autor do projeto e do responsável técnico da execução.

 Prefeitura Municipal de Bituruna

Av. Dr. Oscar Cleyer, 489, Bituruna/PR
(41) 3533-8800
prefeitura@bituruna.pr.gov.br

REFERÊNCIA

Detalhe Sanitários e Brises

PROJETO

Ninho da Bola - Bocha e Bolão

ENDEREÇO

Centro de Tradições Gaúchas
Chapela Tapeado - Bituruna/PR

PROPRIETÁRIO

Prefeitura Municipal de Bituruna

AUTOR E RESPONSÁVEL TÉCNICO

Mauro Renato Barbisan da Silva

MATRICULA

Nº 20.308
1º RI União da Vitória

CPI/CNPJ

81.648.859/0001-03

CAU

A80091

ESCALA

INDICADA

RODRIGO

DATA

MAR/24

ARQUITETÔNICO

7/7