
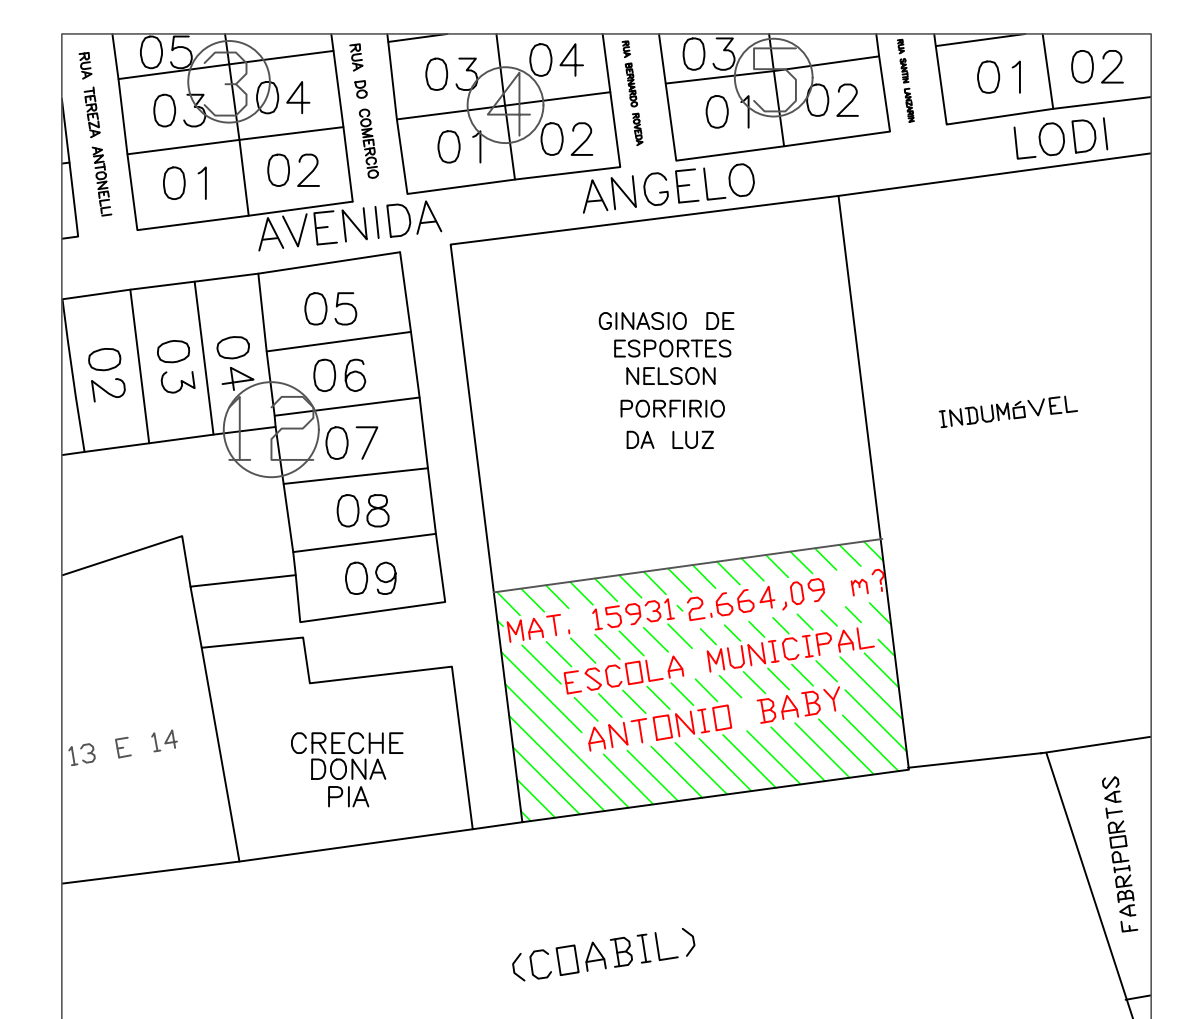
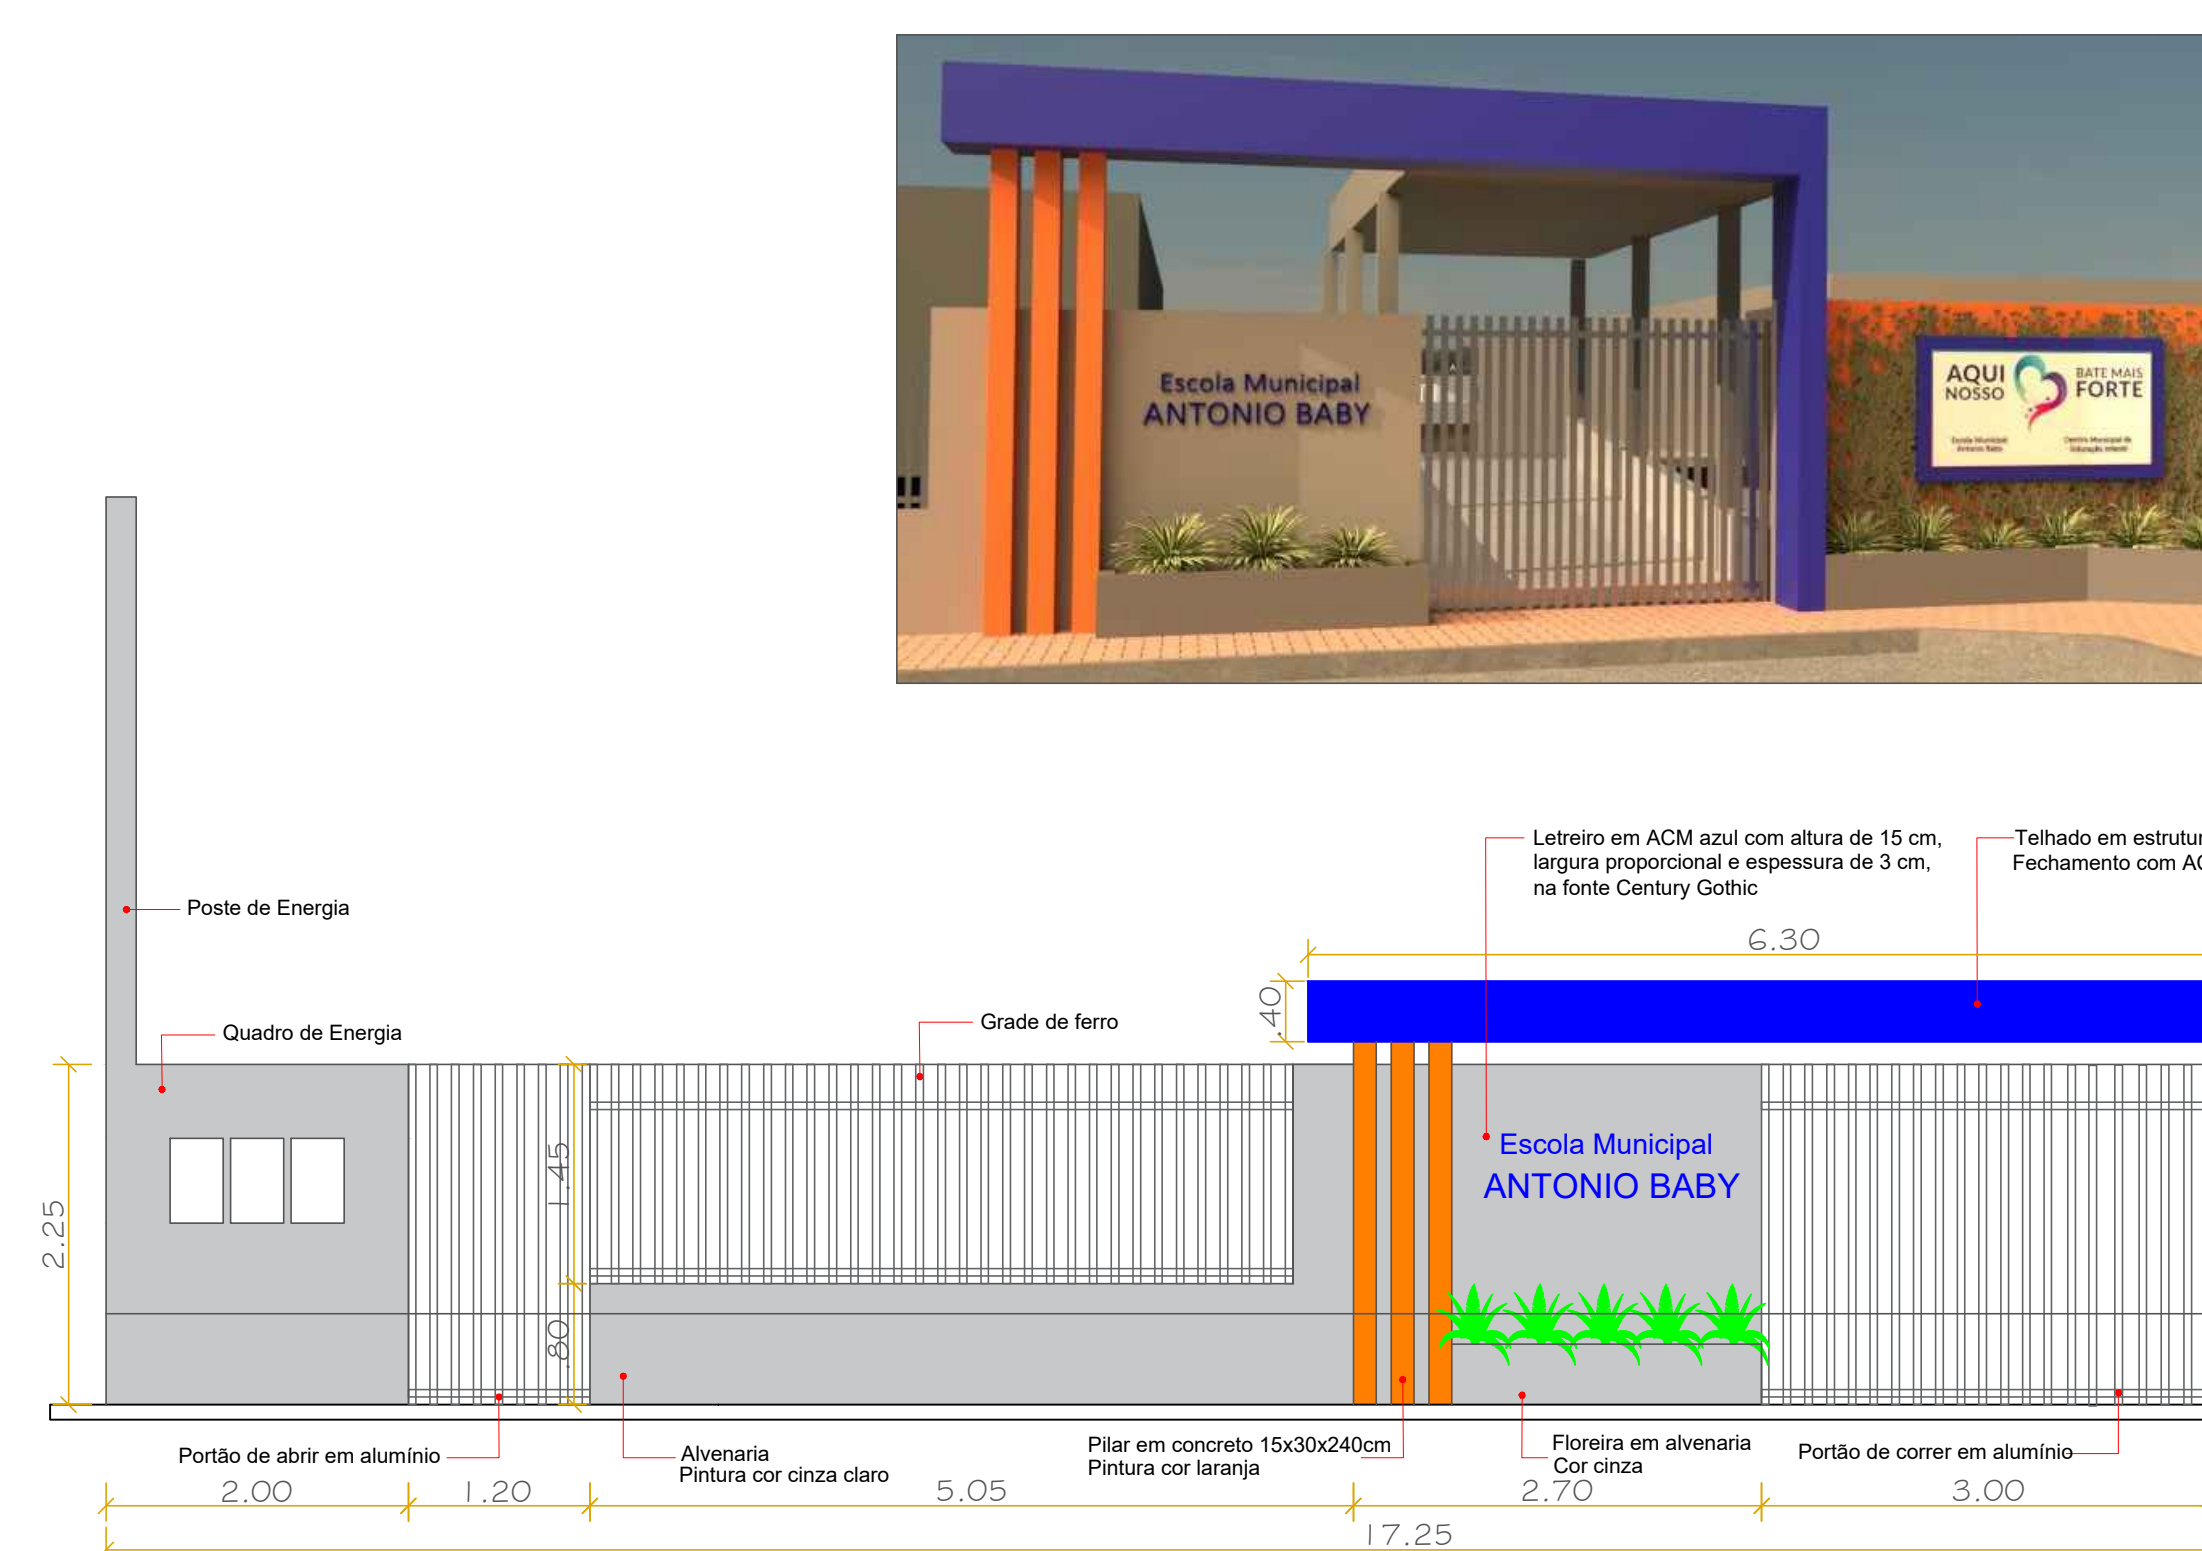
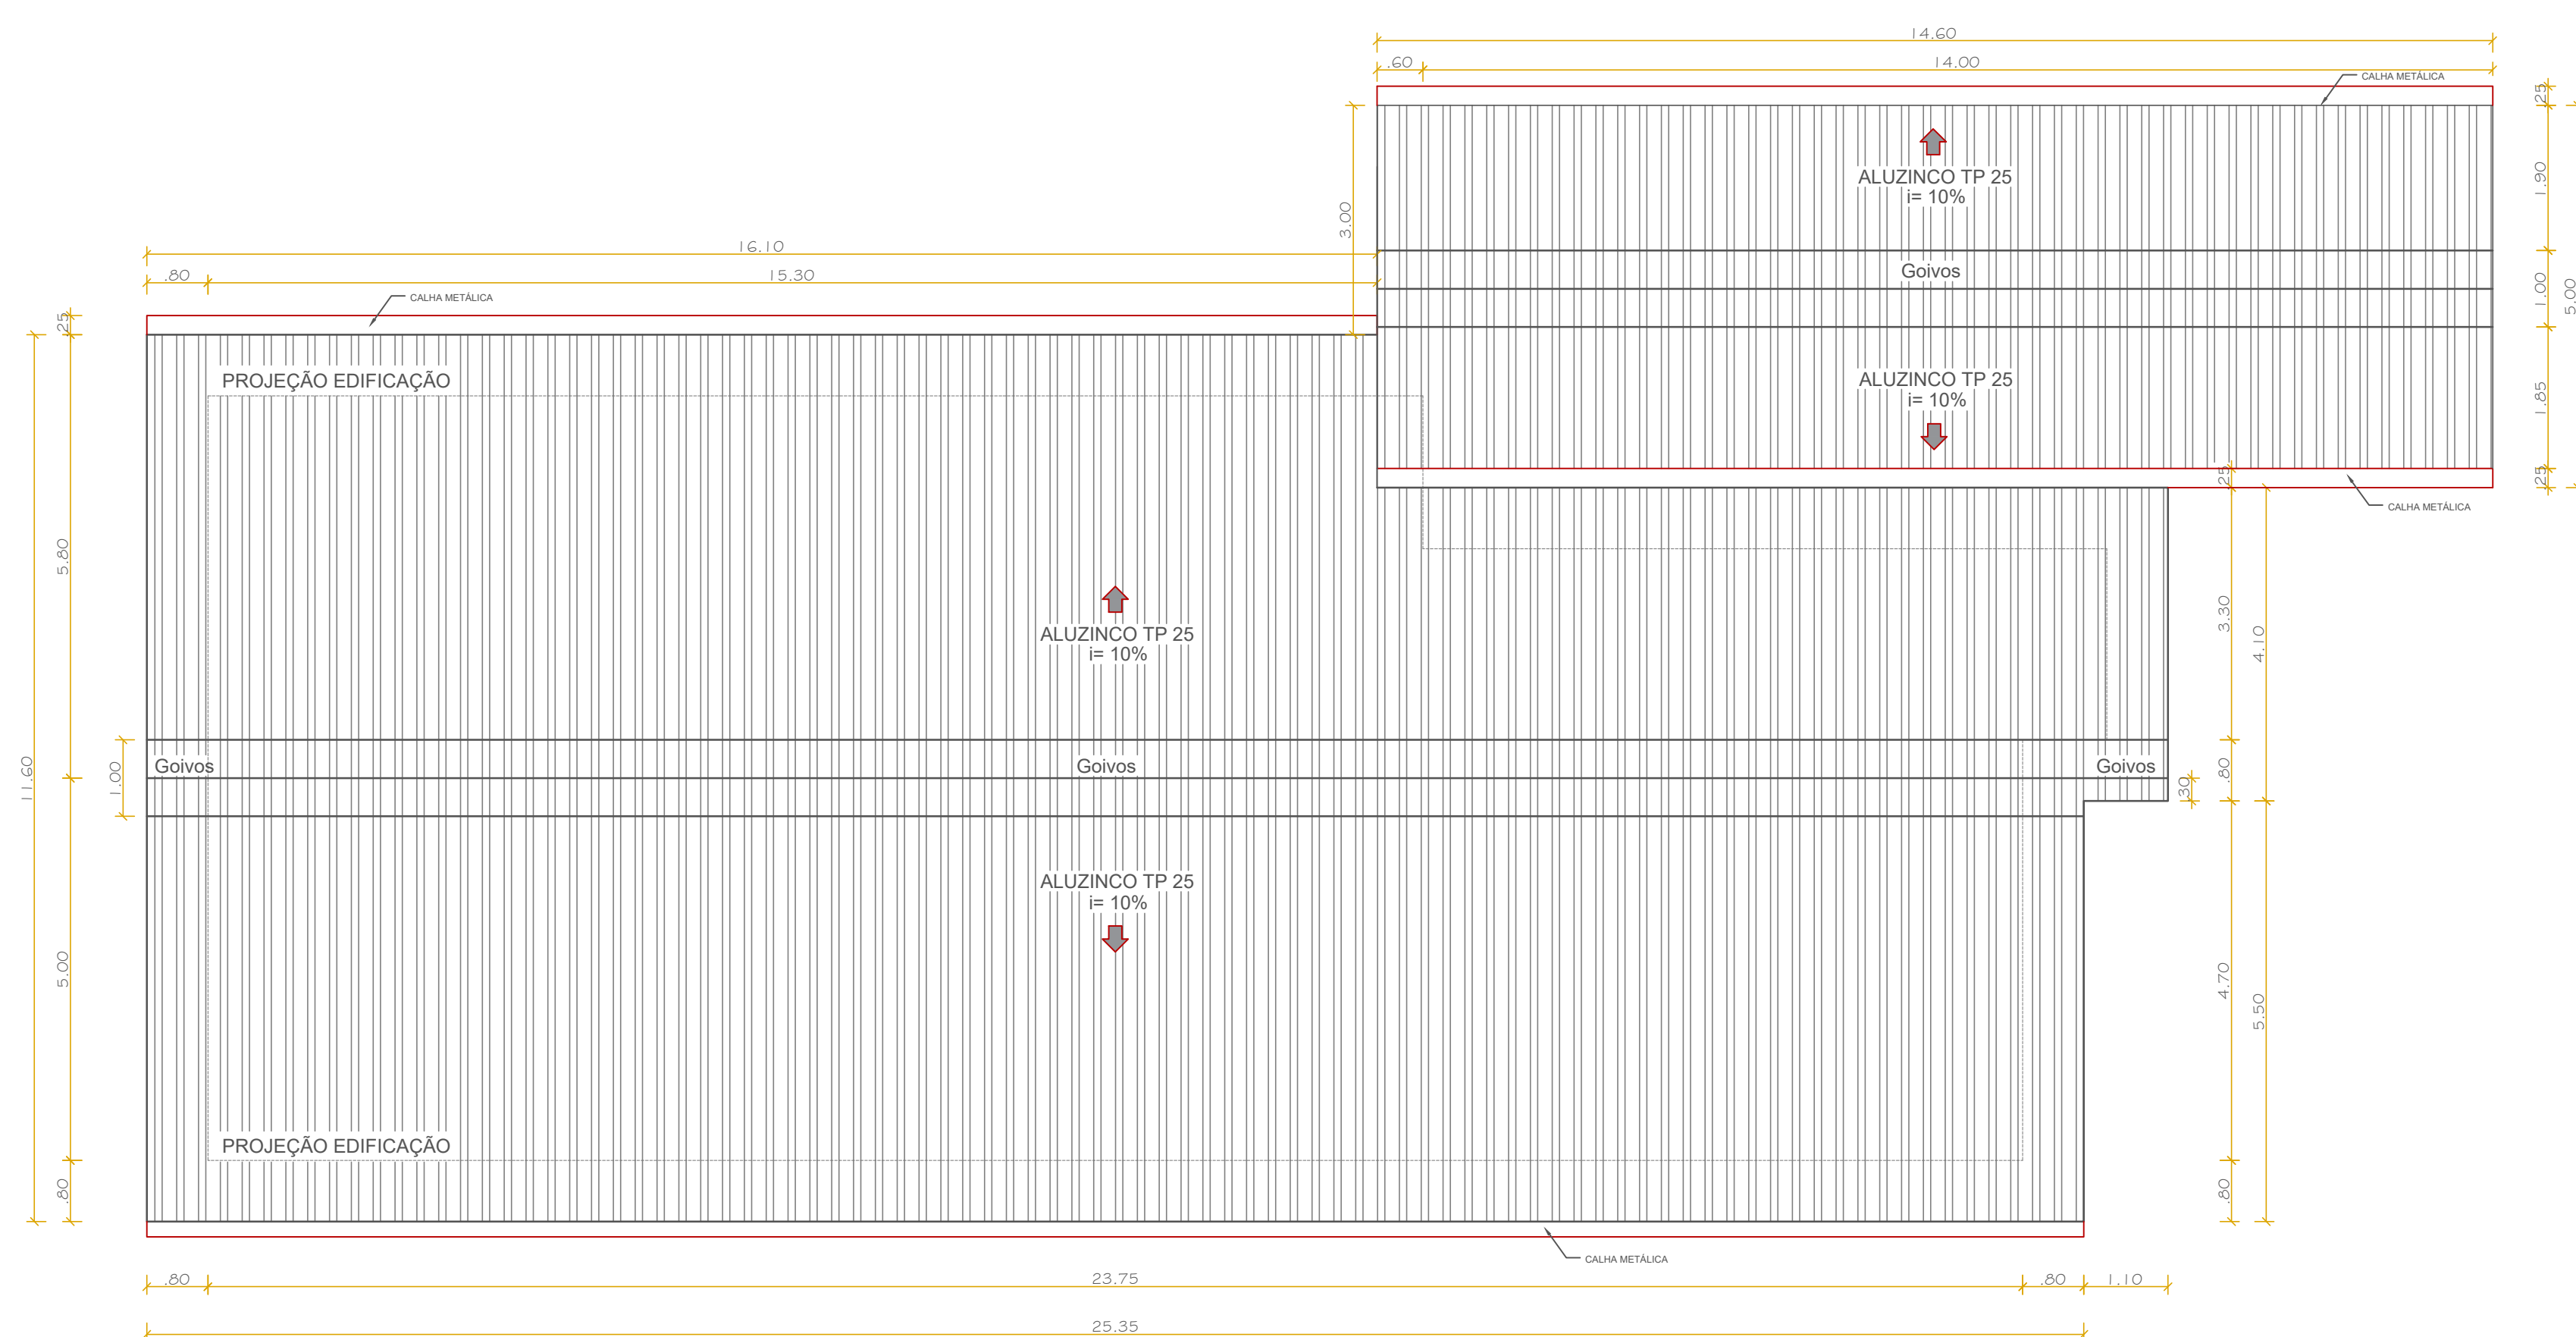
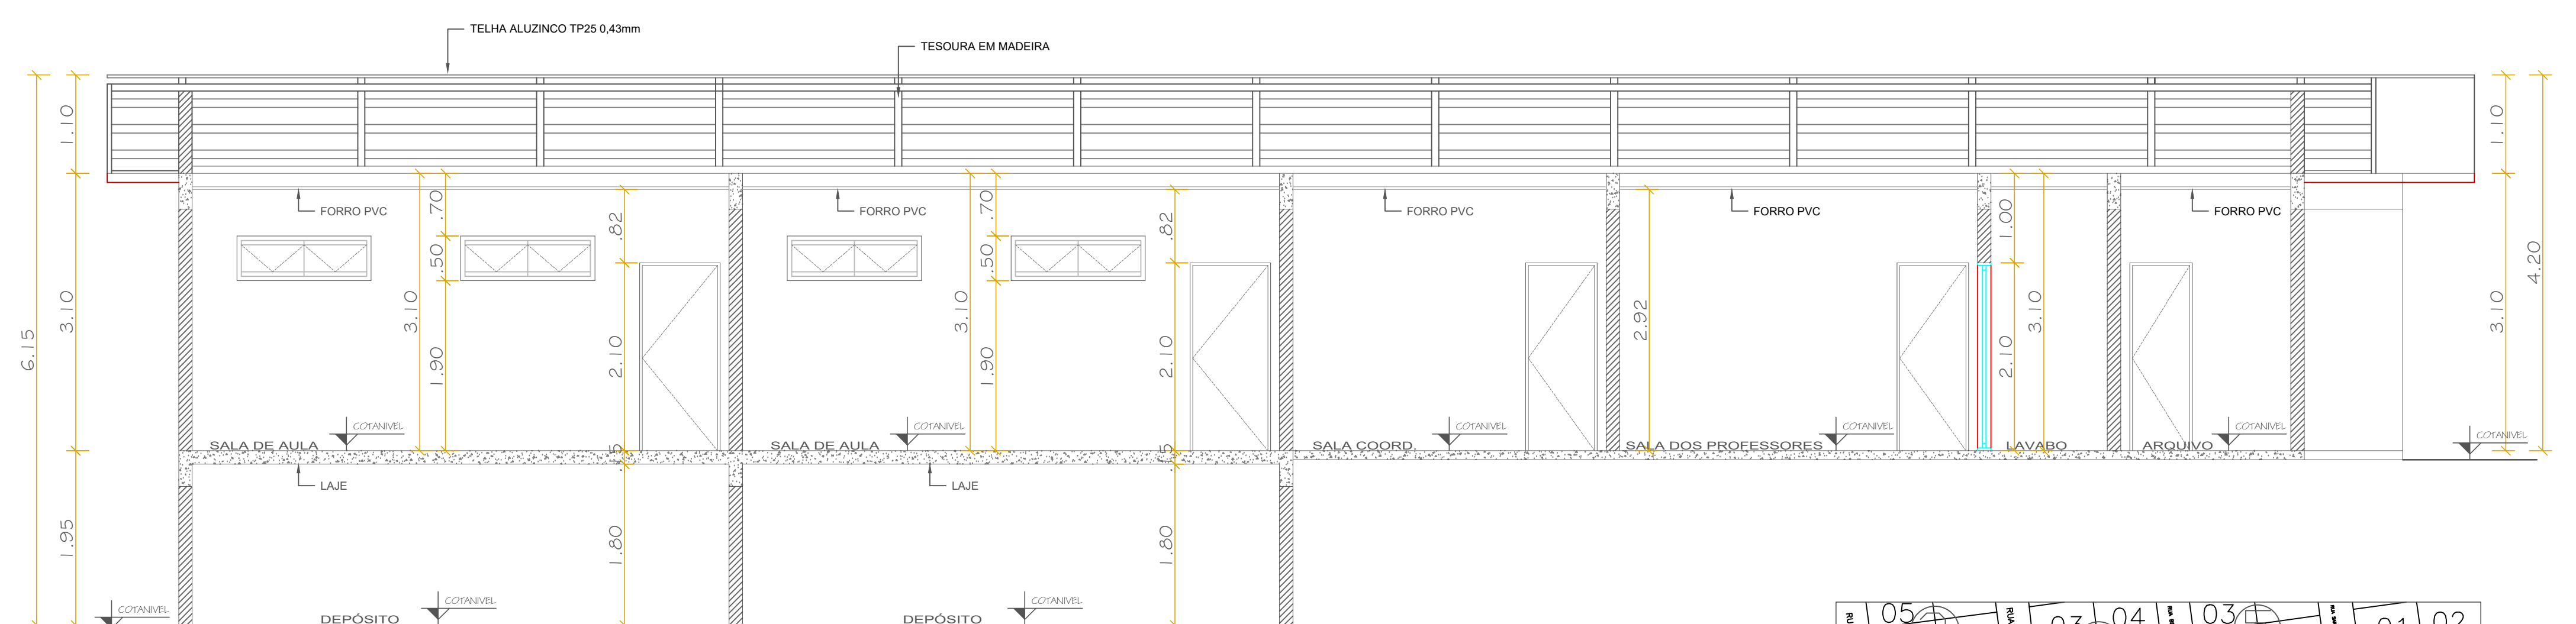
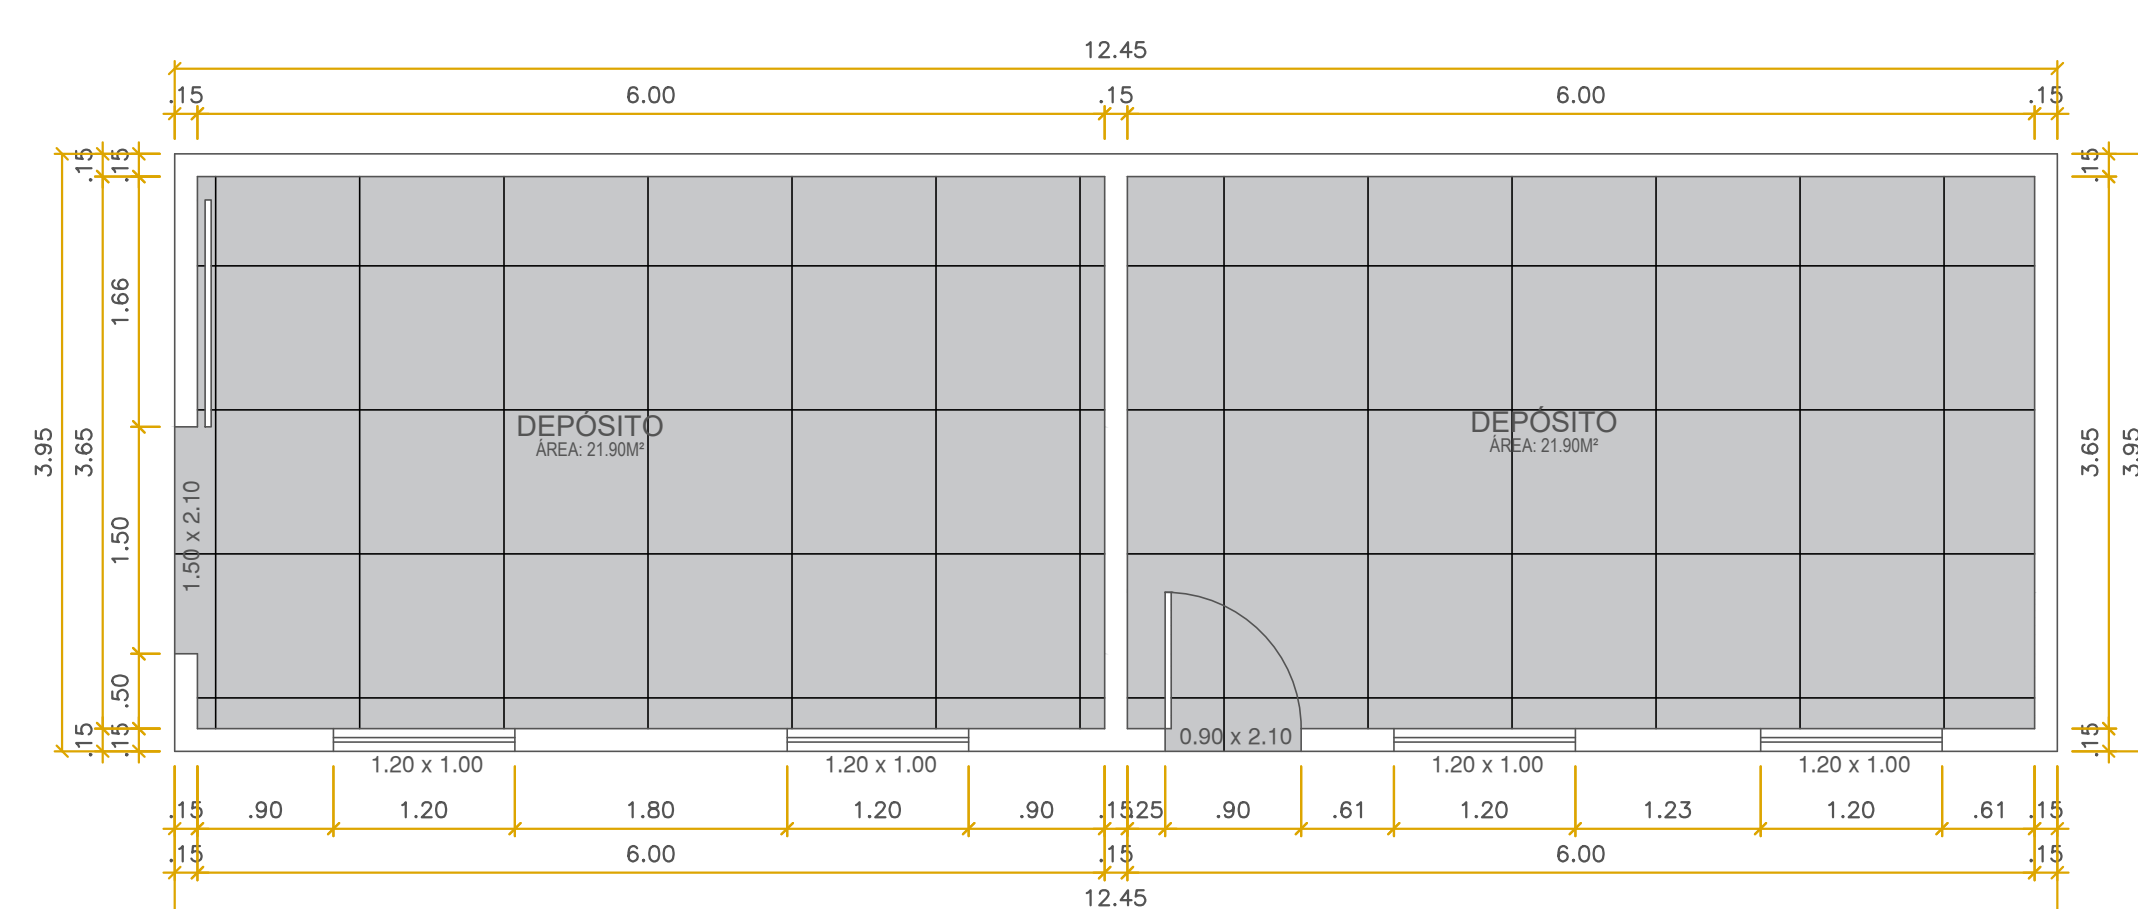
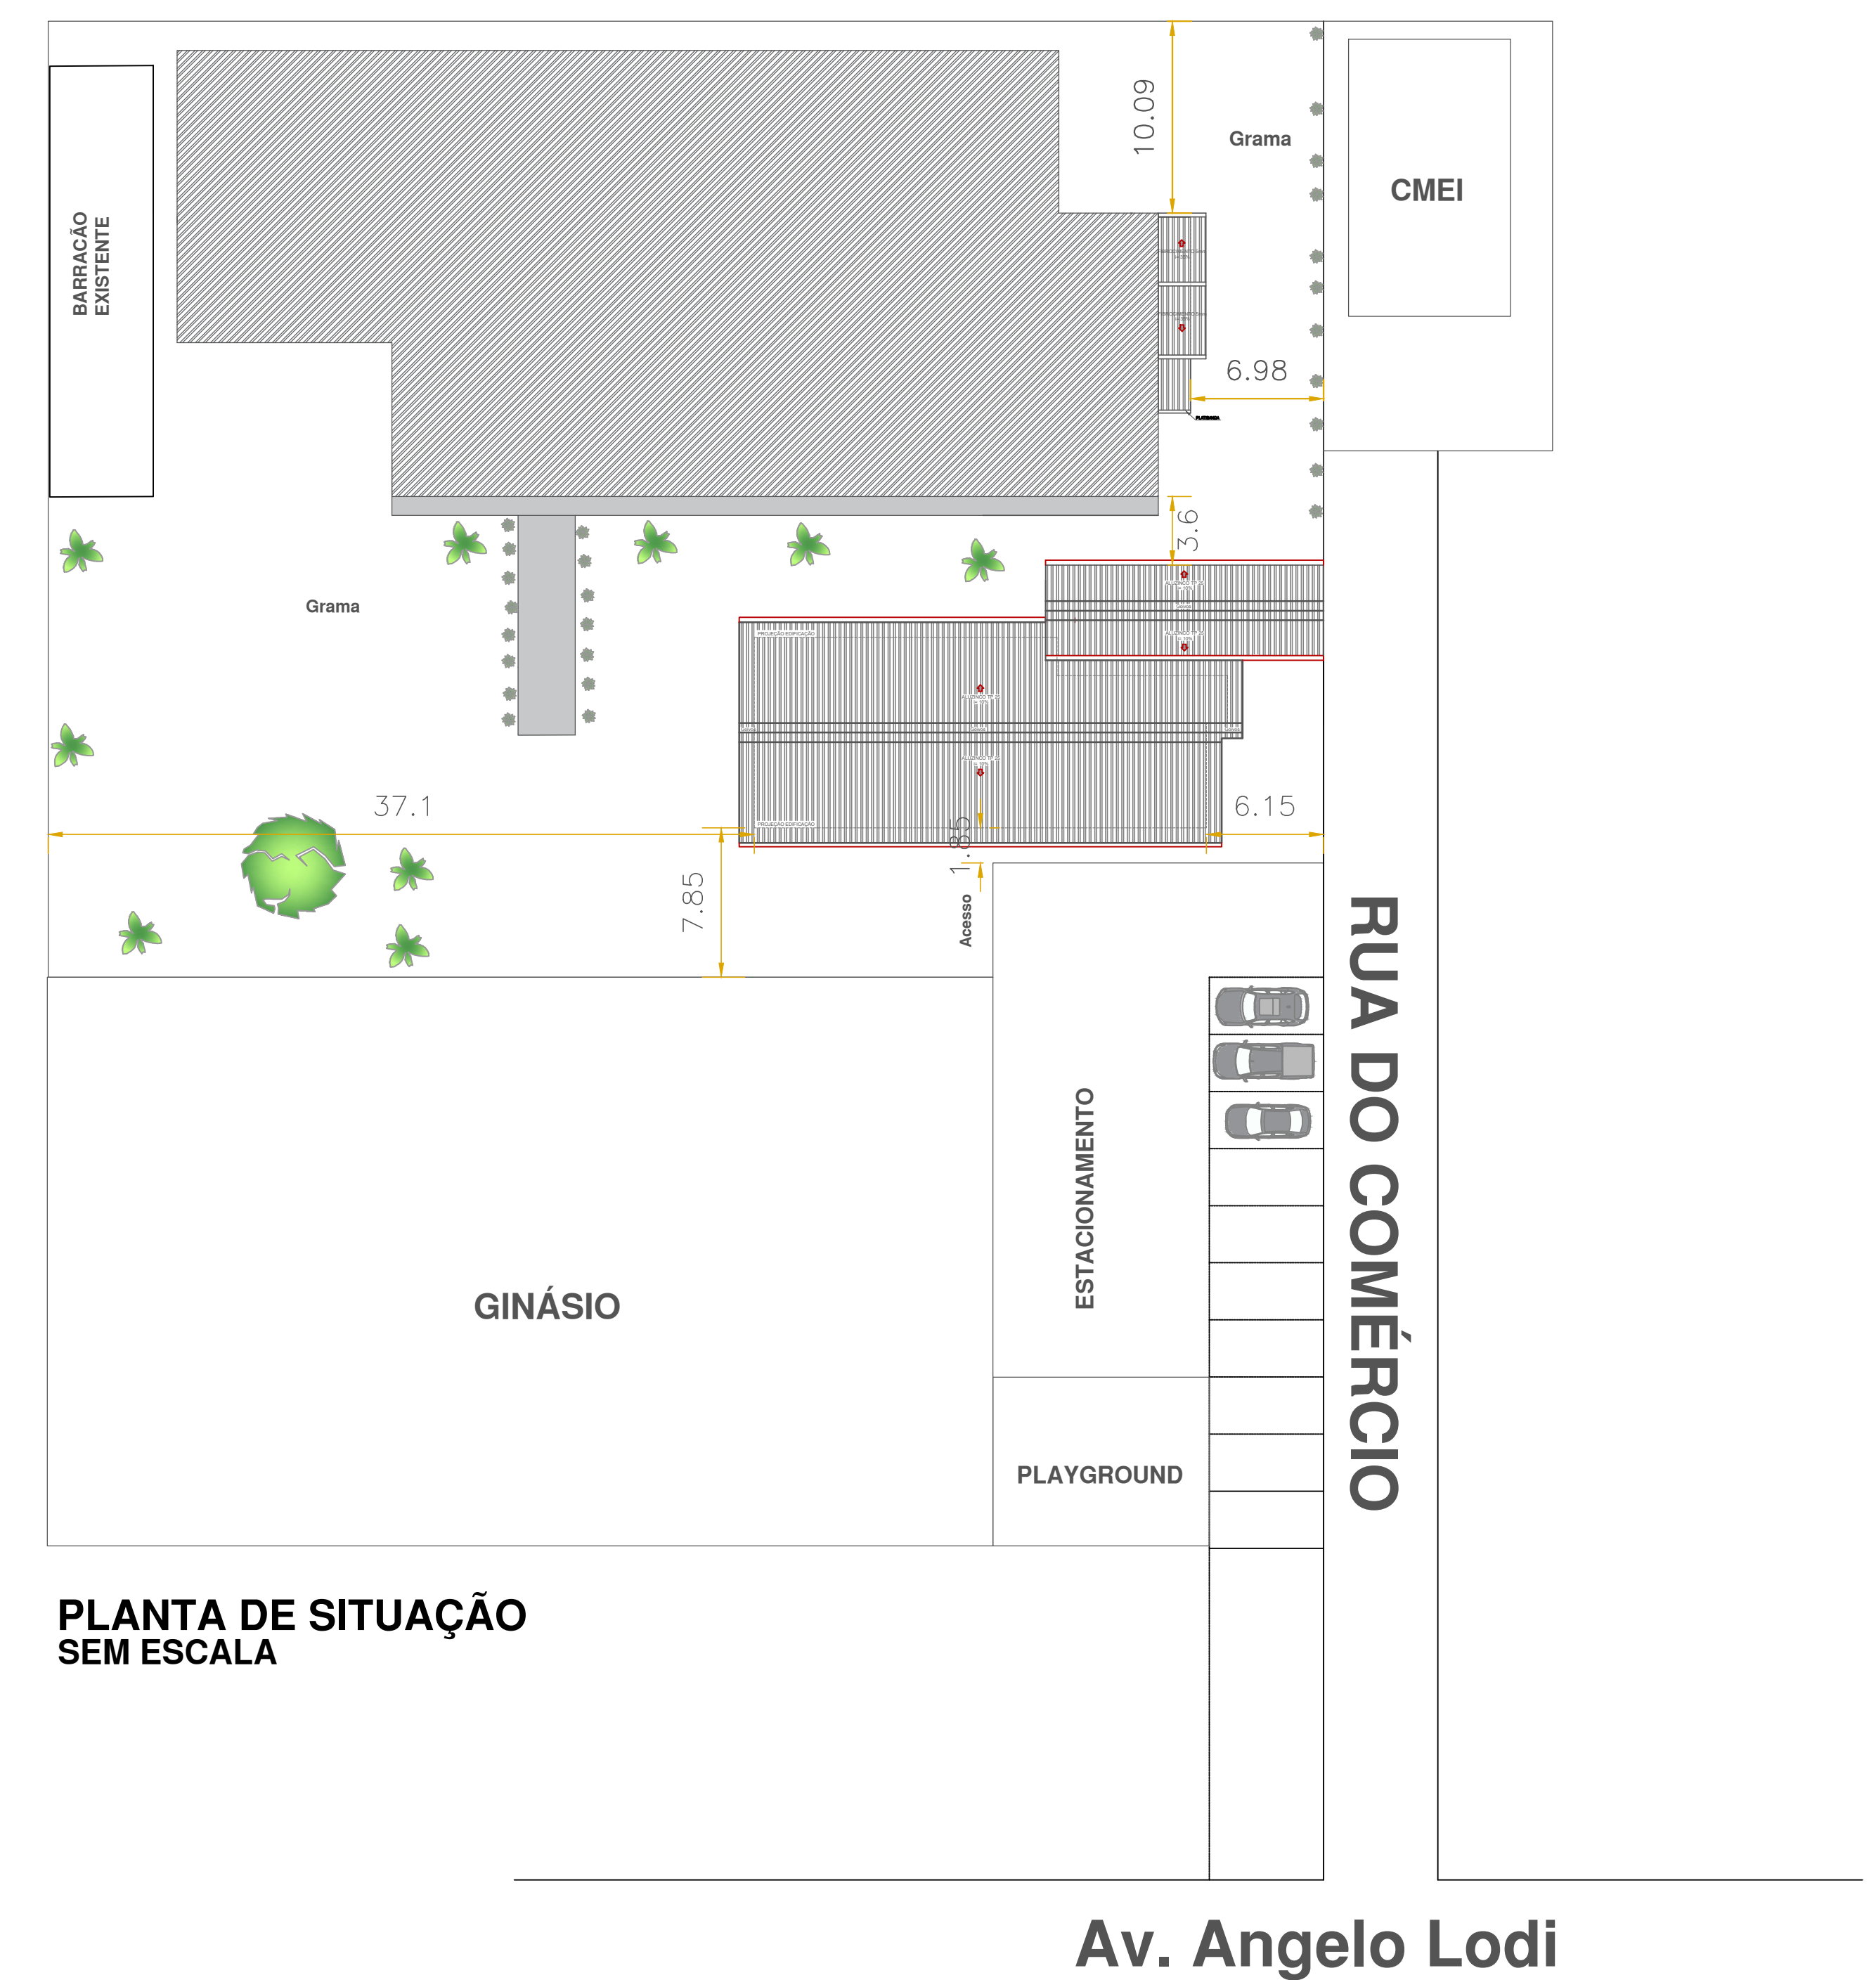


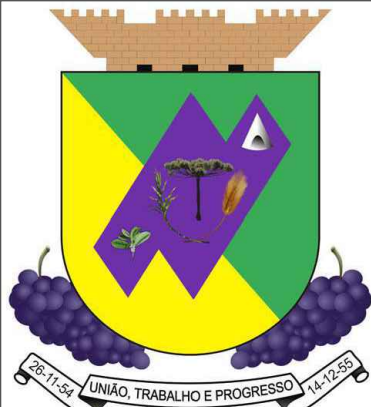

	BLOCO ADMINISTRATIVO ANTONIO BABY	
	Projeto:	
	ARQUITETÔNICO	
	Cidade: Bituruna	Referência: PLANTA BAIXA, CORTE, COBERTURA, SITUAÇÃO E LOCAÇÃO
	Estado: Paraná	
Desenho: Bruna	Folha: 01	Responsável Técnico:
Escala: Indicada	02	LUIZ RENATO FRIEDRICH DE RAMOS Engº Civil CREA 168233/D - PR
Data: OUTUBRO/2025		