
SANEPAR	FOLHA DE LOCAÇÃO	PLANTA	OSE_05	DATA: JULHO/2026	engesol TOPOGRAFIA E ENGENHARIA
	MUNICÍPIO: BITURUNA/PR		ALINHAMENTO SONHO MEU	ESCALA: 1/1250	

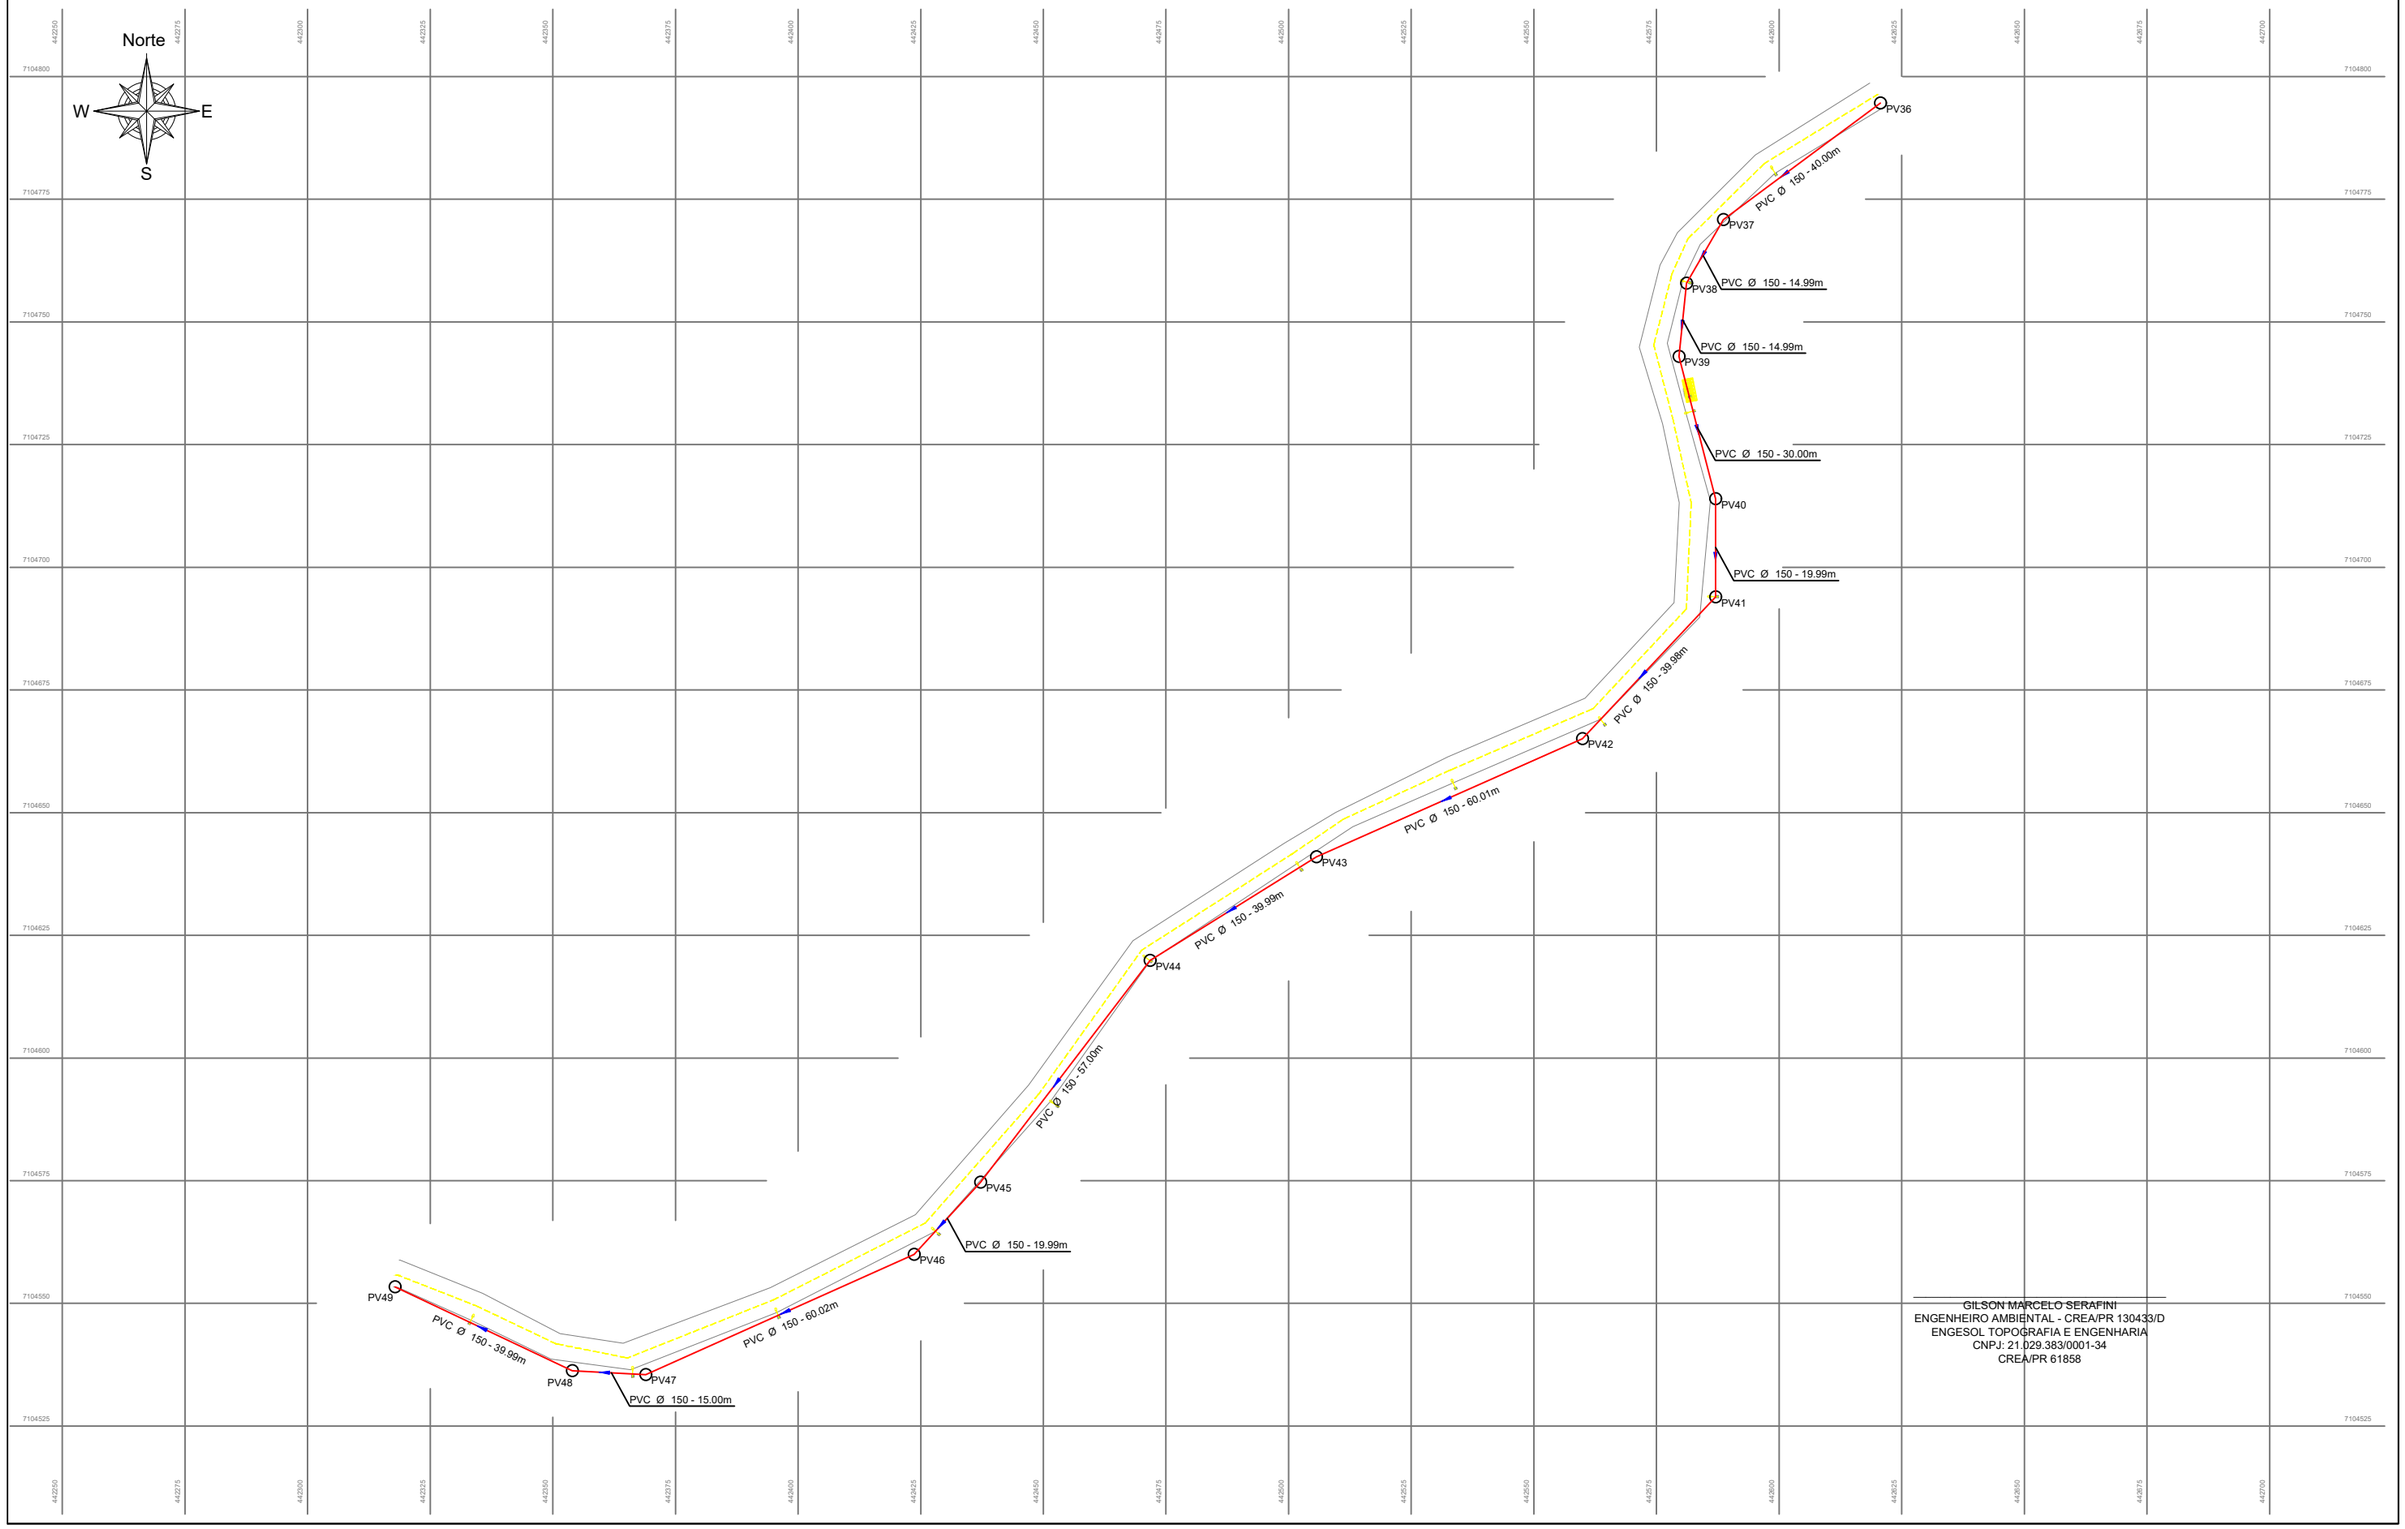

GILSON MARCELO SERAFINI
ENGENHEIRO AMBIENTAL - CREA/PR 130433/D
ENGESOL TOPOGRAFIA E ENGENHARIA
CNPJ: 21.029.383/0001-34
CREA/PR 61858