

ESCOLA

Agosto/2026

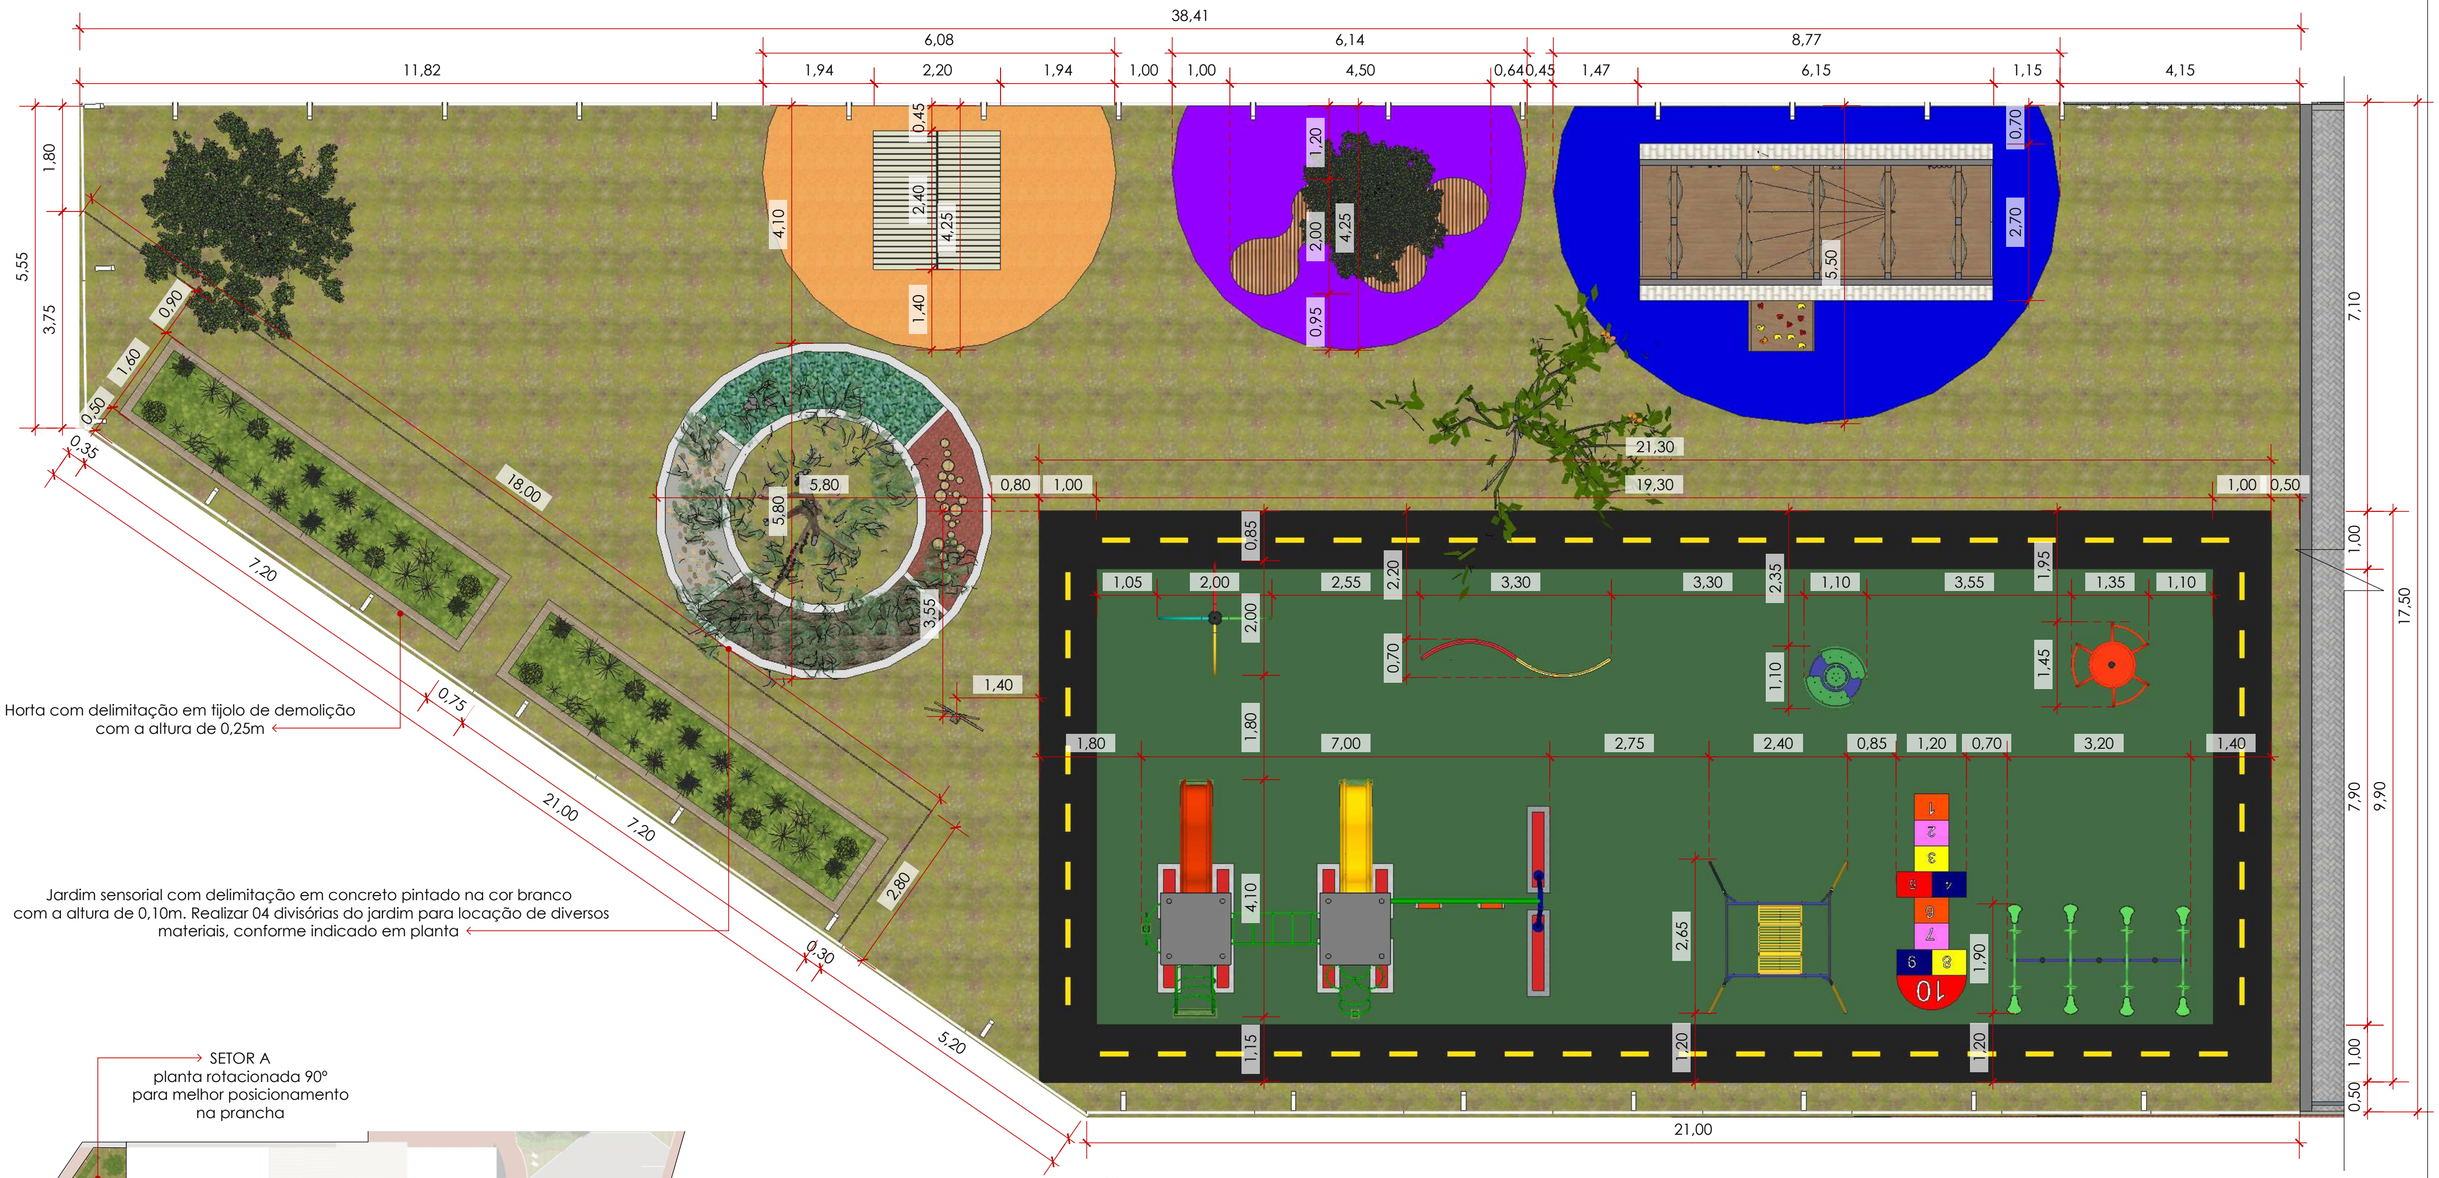

SETOR A
planta rotacionada 90°
para melhor posicionamento
na prancha

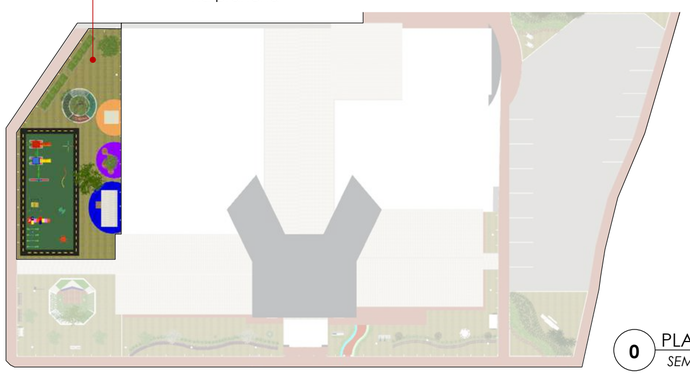

0 PLANTA LOCALIZAÇÃO
SEM ESCALA

1 PLANTA LAYOUT E PAISAGISMO COTAS - SETOR A
ESCALA 1:75

QUADRO DE AVISOS

- CONFERIR TODAS AS MEDIDAS NO LOCAL ANTES DA EXECUÇÃO.
- CONFERIR METRAGENS E QUANTITATIVO DE PEÇAS DE REVESTIMENTOS E RODAPÉS.
- ADICIONAR TAXA DE PERDA DE PEÇAS DE REVESTIMENTOS NA COMPRA DO MATERIAL.
- PREVER DRIVE DO LED DE CADA AMBIENTE NO FORRO OU DENTRO DA MARCENARIA, A DEPENDER DO CASO.
- COLOCAR RODAPÉS APÓS A MARCENARIA.

DETALHAMENTO PAISAGISMO

ESCOLA

ASSUNTO: PLANTA LAYOUT E PAISAGISMO COTAS - SETOR A

FOLHA A2 *ESCALA* indicada

RESPONSÁVEL PROJETO CAMILA FIORIN

DATA EMISSÃO 12/08/2026

ENDEREÇO -

CLIENTE -

OBSERVAÇÃO: COTAS EM METROS

TODAS AS MEDIDAS DEVEM SER CONFERIDAS NO LOCAL ANTES DA EXECUÇÃO

FOLHA 01 /23


LEGENDA ITENS PRONTOS	
01	CASINHA EXISTENTE - REFORMAR
02	REDE - 10 UNIDADES
03	AGARRAS DE ESCALADA INFANTIL NA COM BRANCA - 63 UNIDADES
04	GIRA GIRA PLANETA TERRA - LARANJA
05	API - MULTI INFANTIL COM 5 FUNÇÕES - AZUL E VERDE
06	S DE EQUILIBRIO - VERMELHO E AMARELO

LEGENDA ITENS PRONTOS	
07	ESCALADA MEIA LUA - VERDE, VERMELHO, AMARELO E AZUL
08	GANGORRA 4 PRANCHAS - VERDE E AZUL
09	AMARELINHA GRAMA SINTÉTICA - VERMELHO, ROSA, AMARELO E AZUL
10	BALANÇO + GÔNDOLA - AMARELO E AZUL
11	BALANÇOS + ESCORREGADOR - COLORIDO


CONFIRMAR MEDIDAS DOS ITENS NA PLANTA COM COTAS

LEGENDA ITENS DETALHADOS	
01	BANCO
02	CERCA HORTA
03	REDÁRIO
04	PLACA EM MADEIRA

LEGENDA PAISAGISMO	
01	ÁRVORES EXISTENTES - MANTER
02	JABUTICABEIRA ADULTA
03	UVAIA - MUDA COM 2,50M DE ALTURA
04	HORTA - PLANTAS DIVERSAS

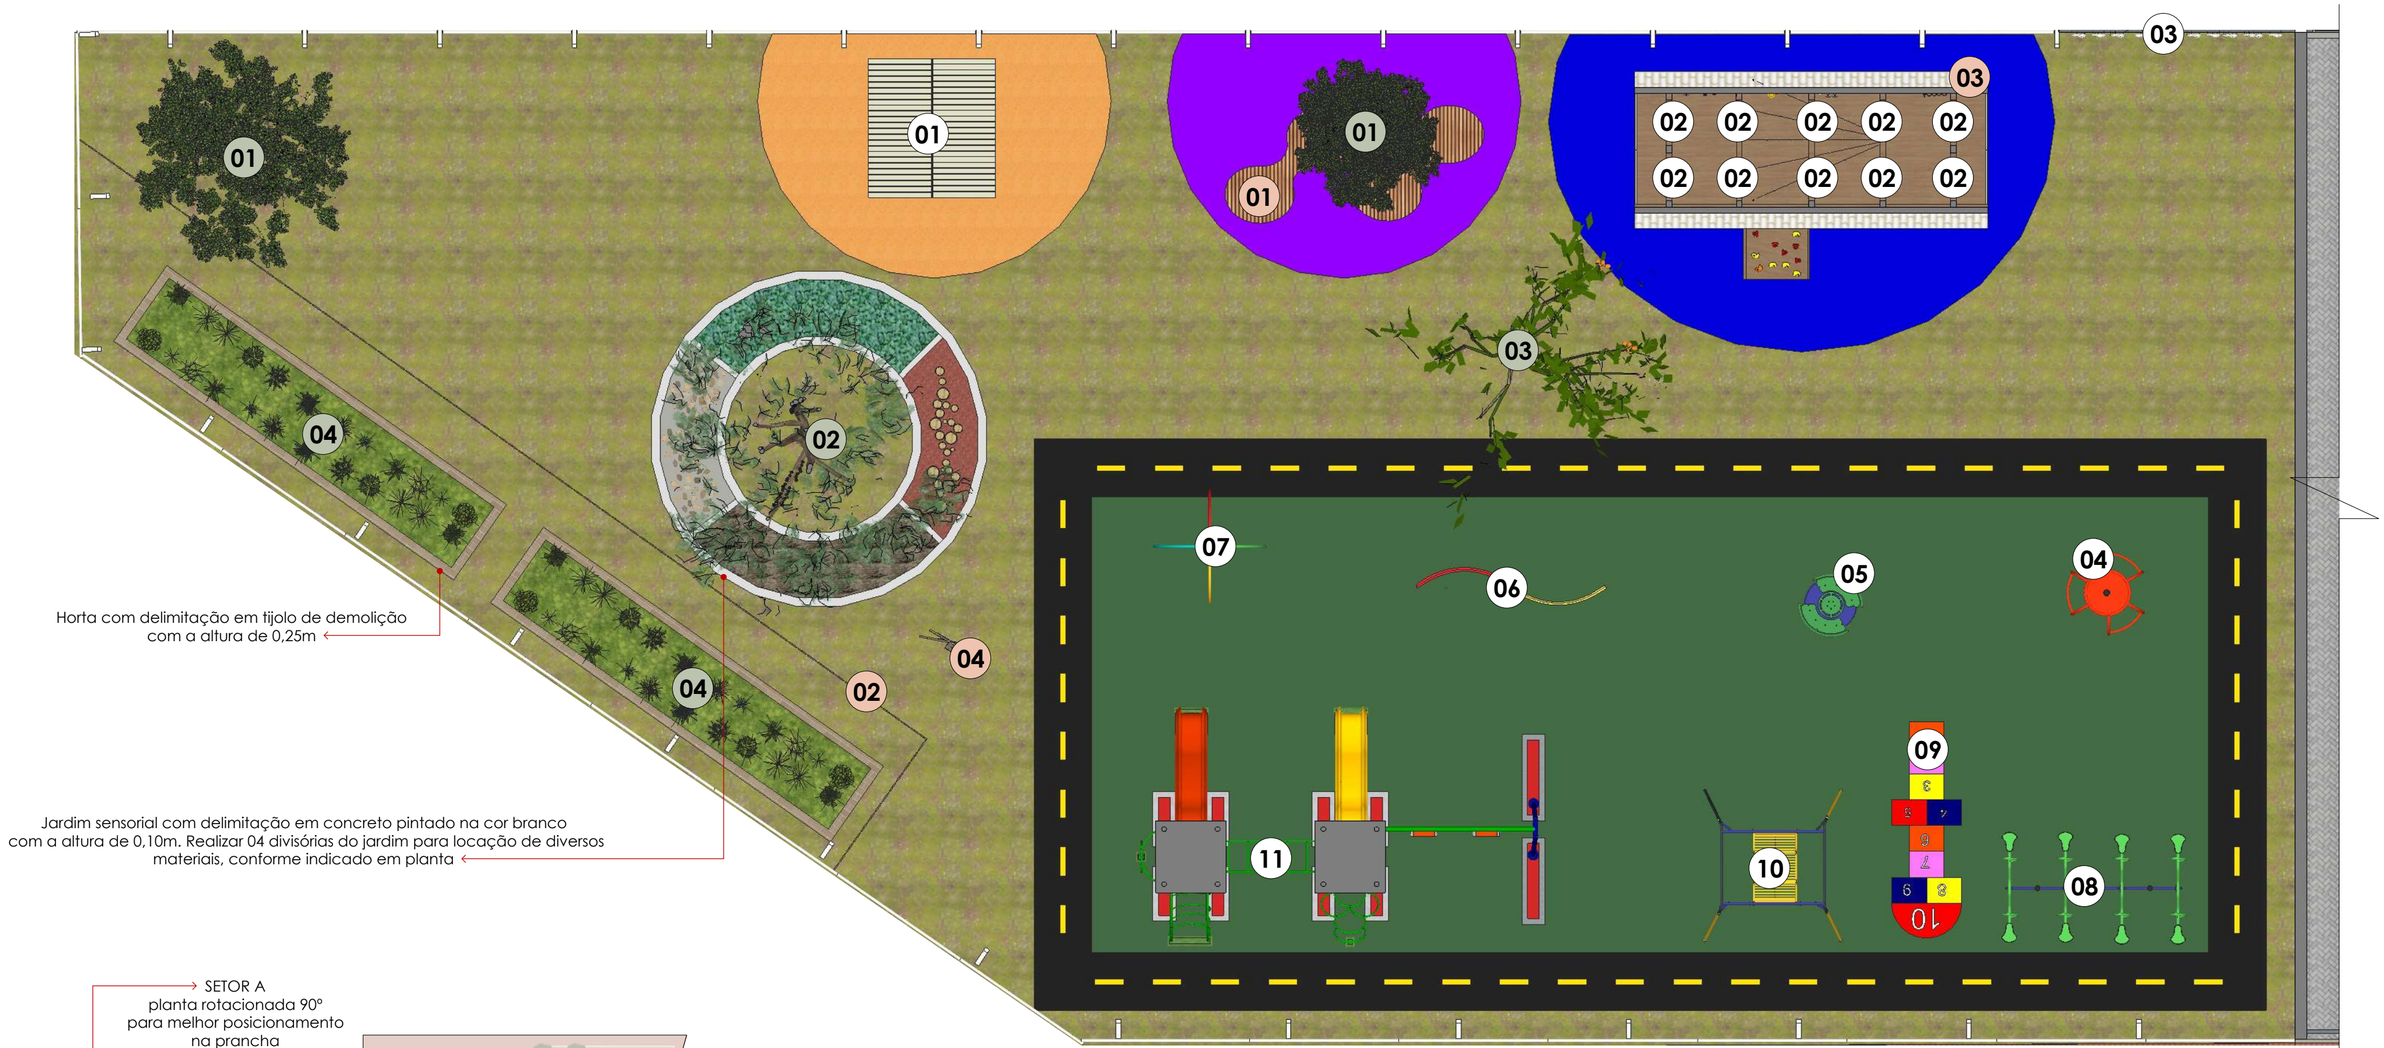

1 PLANTA LAYOUT E PAISAGISMO ITENS - SETOR A
ESCALA 1:75

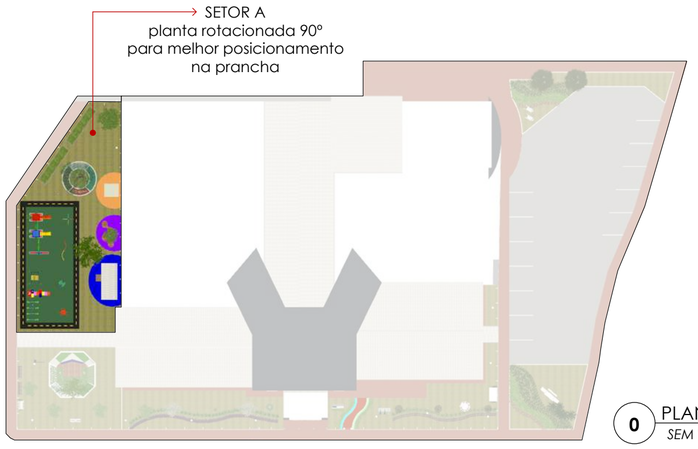

0 PLANTA LOCALIZAÇÃO
SEM ESCALA

QUADRO DE AVISOS

- CONFERIR TODAS AS MEDIDAS NO LOCAL ANTES DA EXECUÇÃO.
- CONFERIR METRAGENS E QUANTITATIVO DE PEÇAS DE REVESTIMENTOS E RODAPÉS.
- ADICIONAR TAXA DE PERDA DE PEÇAS DE REVESTIMENTOS NA COMPRA DO MATERIAL.
- PREVER DRIVE DO LED DE CADA AMBIENTE NO FORRO OU DENTRO DA MARCENARIA, A DEPENDER DO CASO.
- COLOCAR RODAPÉS APÓS A MARCENARIA.

DETALHAMENTO PAISAGISMO

ESCOLA

ASSUNTO: PLANTA LAYOUT E PAISAGISMO ITENS - SETOR A

FOLHA A2 *ESCALA* indicada

RESPONSÁVEL PROJETO CAMILA FIORIN

DATA EMISSÃO 12/08/2026

ENDEREÇO -


CLIENTE -

OBSERVAÇÃO: COTAS EM METROS

TODAS AS MEDIDAS DEVEM SER CONFERIDAS NO LOCAL ANTES DA EXECUÇÃO

FOLHA 02/23

LEGENDA ILUMINAÇÃO E ELÉTRICA	
	ESPETO JARDIM STELLA SGROUND 3000K 18,5W - 03 UNIDADES
	POSTE DE ILUMINAÇÃO - EXISTENTE
	VARAL DE LUZES - 15 METROS (CONFIRMAR IN LOCO)
	PONTO ELÉTRICO

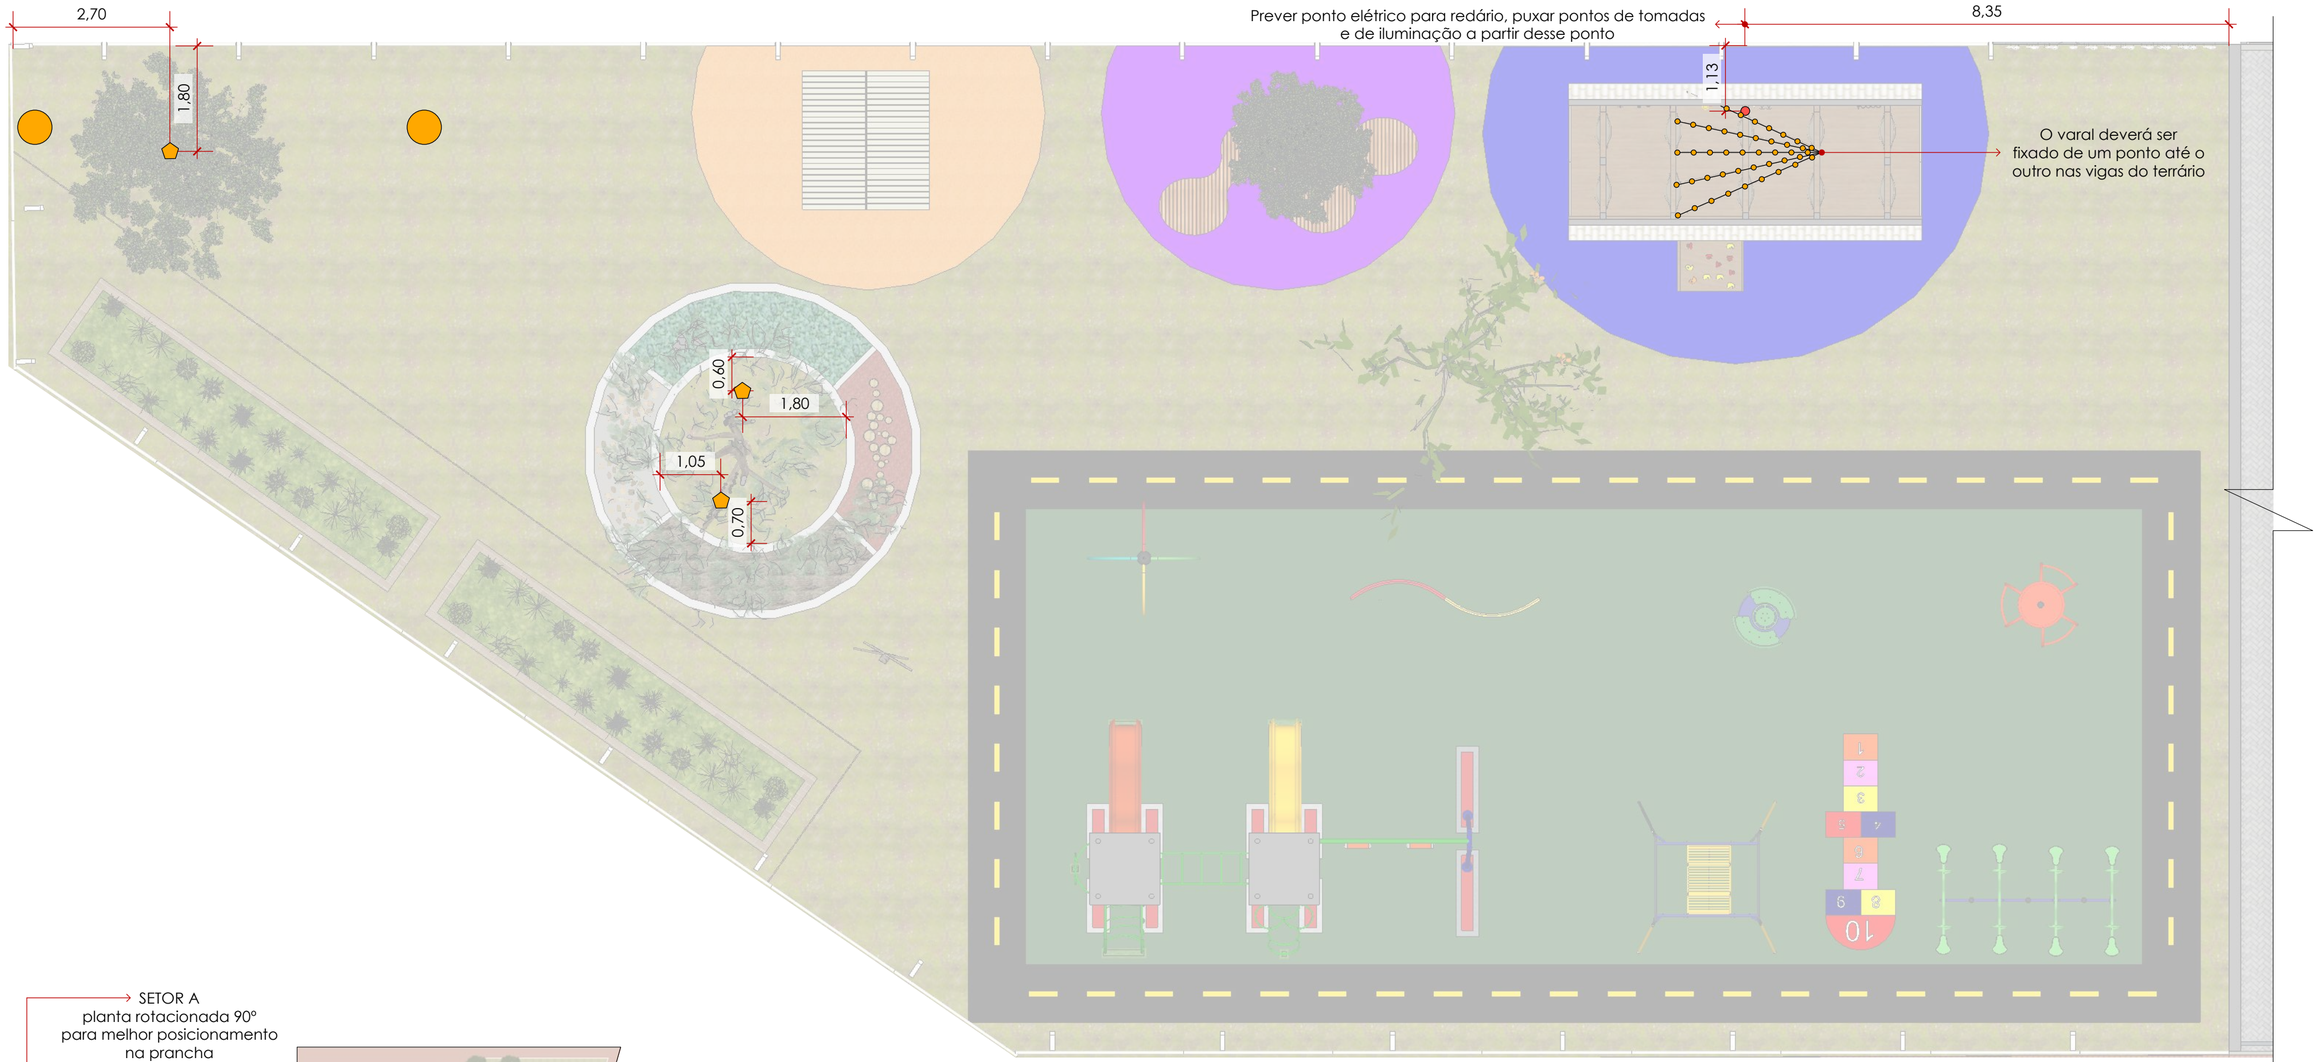

1 PLANTA LAYOUT E PAISAGISMO PONTOS ELÉTRICOS E ILUMINAÇÃO - SETOR A
ESCALA 1:75



0 PLANTA LOCALIZAÇÃO
SEM ESCALA

QUADRO DE AVISOS

- CONFERIR TODAS AS MEDIDAS NO LOCAL ANTES DA EXECUÇÃO.
- CONFERIR METRAGENS E QUANTITATIVO DE PEÇAS DE REVESTIMENTOS E RODAPÉS.
- ADICIONAR TAXA DE PERDA DE PEÇAS DE REVESTIMENTOS NA COMPRA DO MATERIAL.
- PREVER DRIVE DO LED DE CADA AMBIENTE NO FORRO OU DENTRO DA MARCENARIA, A DEPENDER DO CASO.
- COLOCAR RODAPÉS APÓS A MARCENARIA.

DETALHAMENTO PAISAGISMO

ESCOLA

ASSUNTO: PLANTA LAYOUT E PAISAGISMO PONTOS ELÉTRICOS E

FOLHA A2 ***ESCALA*** indicada

RESPONSÁVEL PROJETO CAMILA FIORIN

DATA EMISSÃO 12/08/2026

ENDEREÇO -

CLIENTE -

OBSERVAÇÃO:
COTAS EM METROS

TODAS AS MEDIDAS DEVEM SER CONFERIDAS NO LOCAL ANTES DA EXECUÇÃO

FOLHA 03/23

Gramado existente

Piso liso revestido com tinta emborrachada na cor laranja com espessura de 8cm. Prever inclinação de 2% para não haver acúmulo de água. Área: 21,41m²

Piso liso revestido com tinta emborrachada na cor lilás com espessura de 8cm. Prever inclinação de 2% para não haver acúmulo de água. Área: 20,37m²

Prever recorte no piso para árvore existente que será mantida

Piso liso revestido com tinta emborrachada na cor azul escuro com espessura de 8cm. Prever inclinação de 2% para não haver acúmulo de água. Área: 39,88m²

Parede com pintura decorativa, verificar vista A para localização e especificações

VISTA A

38,41

11,82 | 6,08 | 1,00 | 6,14 | 0,45 | 8,77 | 4,15

5,55 | 1,80 | 3,75

4,10 | 4,25 | 4,25 | 1,15 | 5,50

7,10

Grama amendoin
área: 3,92m²

Pedras lisas
área: 2,95m²

Granilha vermelha. Área: 2,95m²

Casca de pinus
área: 3,92m²

0,15 | 0,98 | 0,15 | 0,98 | 0,15

5,80 | 5,80 | 3,23 | 2,08 | 2,75

21,30 | 19,30 | 0,80 | 1,00 | 1,00 | 0,50

1,60 | 0,50 | 0,35 | 7,20 | 0,75 | 21,00 | 7,20 | 0,30 | 5,20

Horta com delimitação em tijolo de demolição com a altura de 0,25m

Jardim sensorial com delimitação em concreto pintado na cor branco com a altura de 0,10m. Realizar 04 divisórias do jardim para locação de diversos materiais, conforme indicado em planta

0,85 | 1,05 | 2,00 | 2,55 | 2,20 | 3,30 | 3,30 | 2,35 | 1,10 | 3,55 | 1,95 | 1,35 | 1,10

2,00 | 0,70 | 1,10 | 1,45

0,02 | 1,80 | 7,00 | 2,75 | 2,40 | 3,20 | 1,40

4,10 | 2,65 | 0,03

1,15 | 1,20 | 1,20

1,00 | 17,50 | 7,90 | 9,90 | 1,00 | 0,50

21,00


Grama sintética verde com base em concreto 8cm 25MPA
Adicionar tela aramada em piso
Prever inclinação de 2% para escoamento da água
área: 152,03m²

Grama sintética preta com traçado amarelo
Base em concreto 8cm 25MPA
Adicionar tela aramada em piso
Prever inclinação de 2% para escoamento da água
área: 58,27m²

As áreas indicadas em tracejado laranja, são as regiões onde os brinquedos serão instalados
Prever nessas áreas traço de concreto maior

1 PLANTA PISO - SETOR A
ESCALA 1:75

SETOR A
planta rotacionada 90°
para melhor posicionamento
na prancha

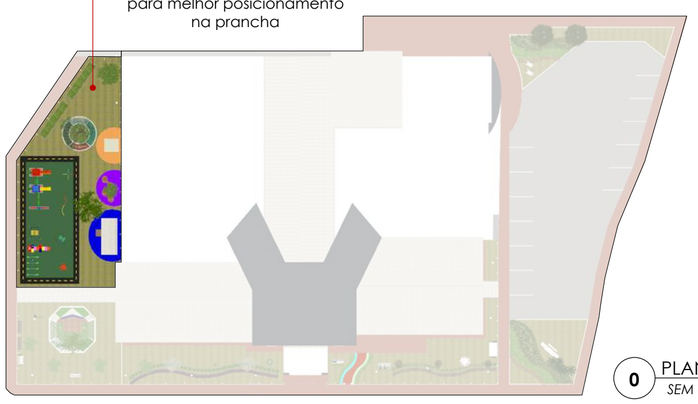

0 PLANTA LOCALIZAÇÃO
SEM ESCALA

QUADRO DE AVISOS

- CONFERIR TODAS AS MEDIDAS NO LOCAL ANTES DA EXECUÇÃO.
- CONFERIR METRAGENS E QUANTITATIVO DE PEÇAS DE REVESTIMENTOS E RODAPÉS.
- ADICIONAR TAXA DE PERDA DE PEÇAS DE REVESTIMENTOS NA COMPRA DO MATERIAL.
- PREVER DRIVE DO LED DE CADA AMBIENTE NO FORRO OU DENTRO DA MARCENARIA, A DEPENDER DO CASO.
- COLOCAR RODAPÉS APÓS A MARCENARIA.

DETALHAMENTO PAISAGISMO

ESCOLA

ASSUNTO: PLANTA PISO - SETOR A

FOLHA A2 *ESCALA* indicada

RESPONSÁVEL PROJETO CAMILA FIORIN

DATA EMISSÃO 12/08/2026


ENDEREÇO -

CLIENTE -


OBSERVAÇÃO: COTAS EM METROS

TODAS AS MEDIDAS DEVEM SER CONFERIDAS NO LOCAL ANTES DA EXECUÇÃO


FOLHA 04/23

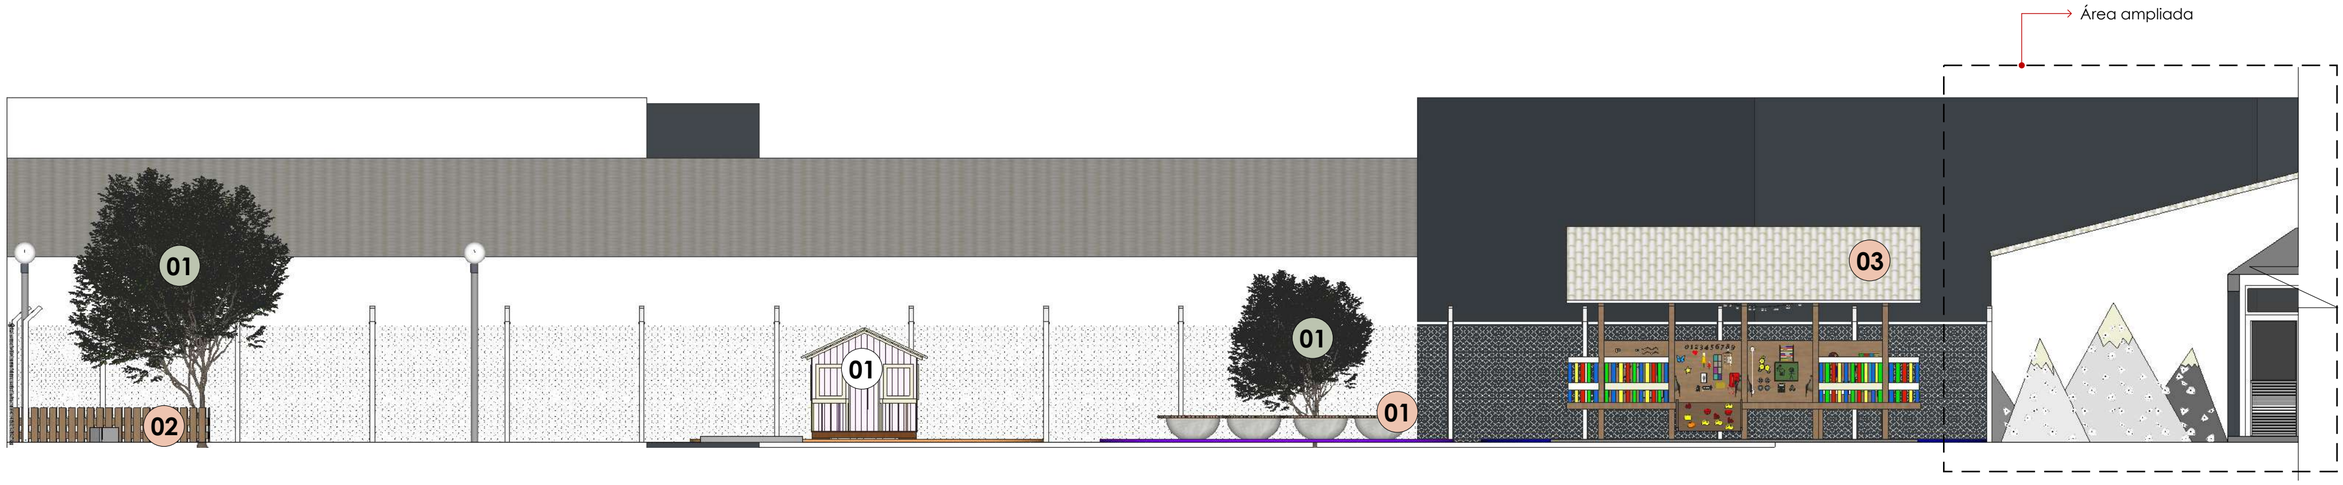

1 VISTA A - LAYOUT E PINTURAS
ESCALA 1:75

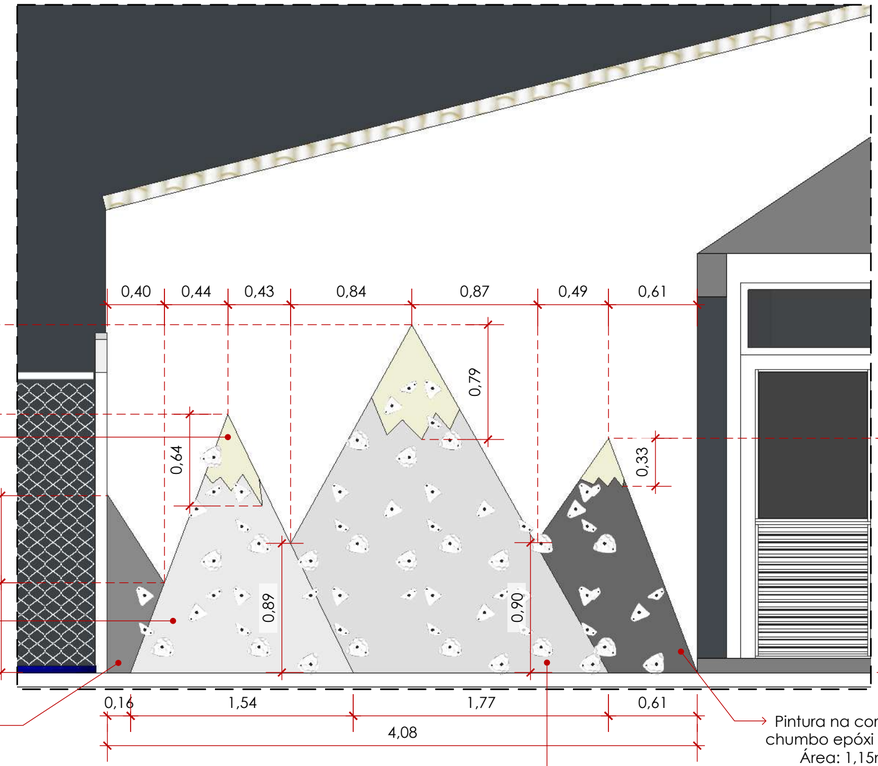

2 VISTA A - AMPLIAÇÃO PINTURA
ESCALA 1:30

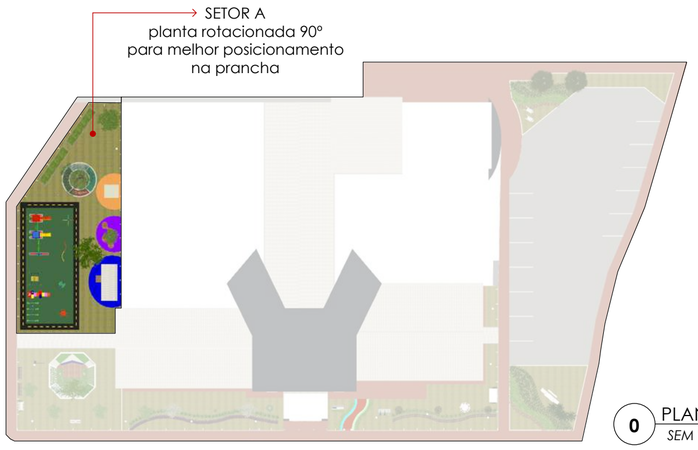

0 PLANTA LOCALIZAÇÃO
SEM ESCALA

QUADRO DE AVISOS

- CONFERIR TODAS AS MEDIDAS NO LOCAL ANTES DA EXECUÇÃO.
- CONFERIR METRAGENS E QUANTITATIVO DE PEÇAS DE REVESTIMENTOS E RODAPÉS.
- ADICIONAR TAXA DE PERDA DE PEÇAS DE REVESTIMENTOS NA COMPRA DO MATERIAL.
- PREVER DRIVE DO LED DE CADA AMBIENTE NO FORRO OU DENTRO DA MARCENARIA, A DEPENDER DO CASO.
- COLOCAR RODAPÉS APÓS A MARCENARIA.

DETALHAMENTO PAISAGISMO

ESCOLA

ASSUNTO: VISTA A - LAYOUT E PINTURAS

FOLHA A2 ***ESCALA*** indicada

RESPONSÁVEL PROJETO CAMILA FIORIN

DATA EMISSÃO 12/08/2026

ENDEREÇO -


CLIENTE -

OBSERVAÇÃO:
COTAS EM METROS


TODAS AS MEDIDAS DEVEM SER CONFERIDAS NO LOCAL ANTES DA EXECUÇÃO

FOLHA 05/23


01 BANCO

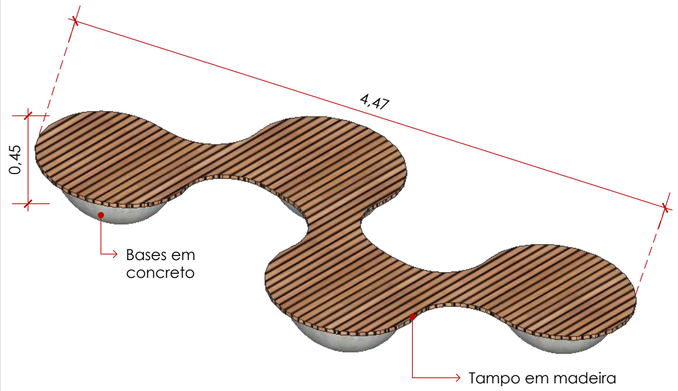

1 PERSPECTIVA
ESCALA 1:30

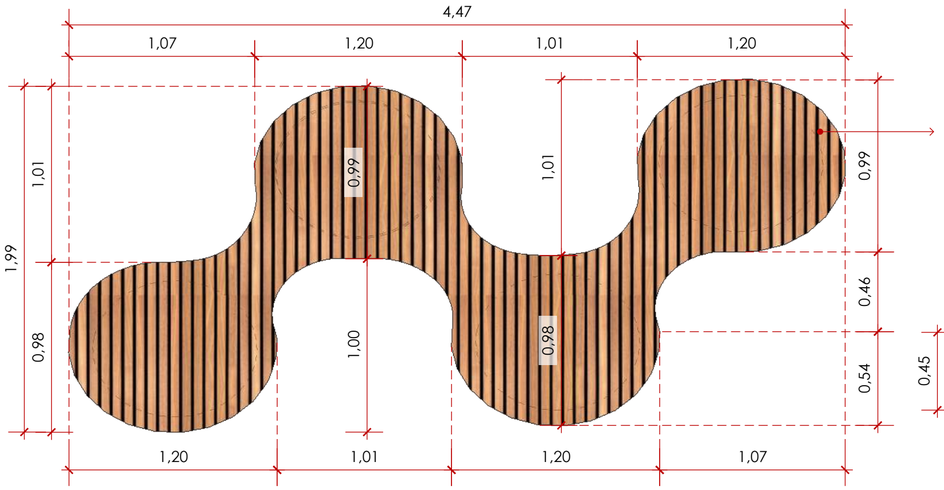


2 VISTA SUPERIOR
ESCALA 1:25

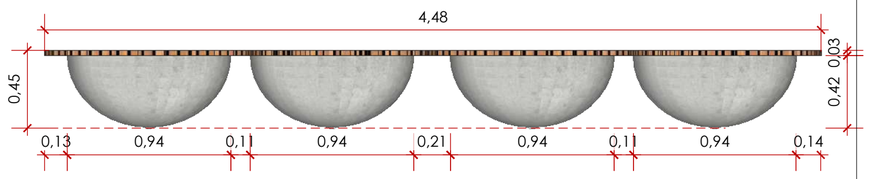

3 VISTA FRONTAL
ESCALA 1:25

02 CERCA HORTA

4 PERSPECTIVA
ESCALA 1:50

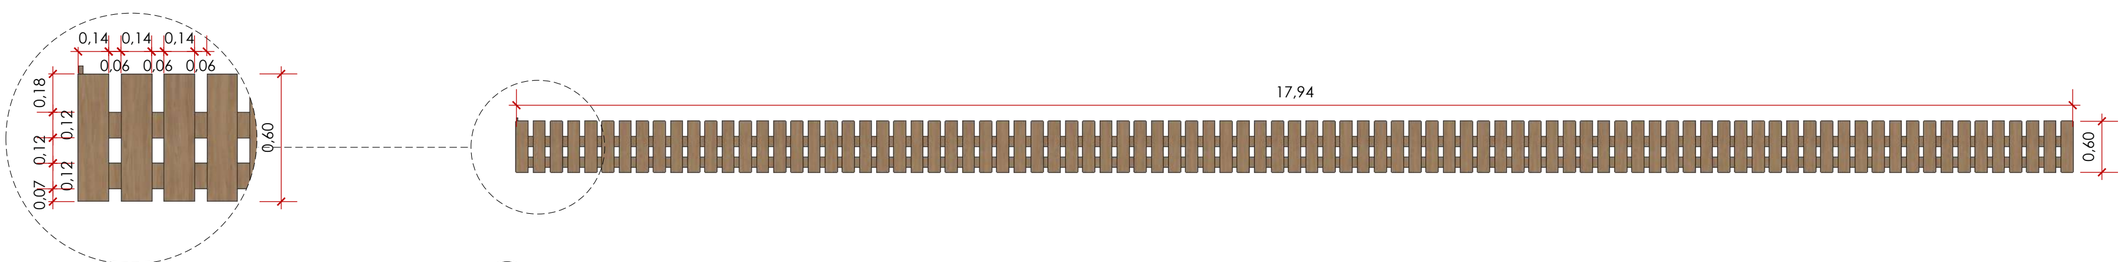


5 VISTA FRONTAL
ESCALA 1:25

QUADRO DE AVISOS


- CONFERIR TODAS AS MEDIDAS NO LOCAL ANTES DA EXECUÇÃO.
- CONFERIR METRAGENS E QUANTITATIVO DE PEÇAS DE REVESTIMENTOS E RODAPÉS.
- ADICIONAR TAXA DE PERDA DE PEÇAS DE REVESTIMENTOS NA COMPRA DO MATERIAL.
- PREVER DRIVE DO LED DE CADA AMBIENTE NO FORRO OU DENTRO DA MARCENARIA, A DEPENDER DO CASO.
- COLOCAR RODAPÉS APÓS A MARCENARIA.

DETALHAMENTO PAISAGISMO	*ASSUNTO:* DETALHAMENTOS	*RESPONSÁVEL PROJETO* CAMILA FIORIN	*ENDEREÇO* -	OBSERVAÇÃO: COTAS EM METROS	**FOLHA**
ESCOLA	*FOLHA* A2 *ESCALA* indicada	*DATA EMISSÃO* 12/08/2026	*CLIENTE* -	***TODAS AS MEDIDAS DEVEM SER CONFERIDAS NO LOCAL ANTES DA EXECUÇÃO***	06/23


03 REDÁRIO

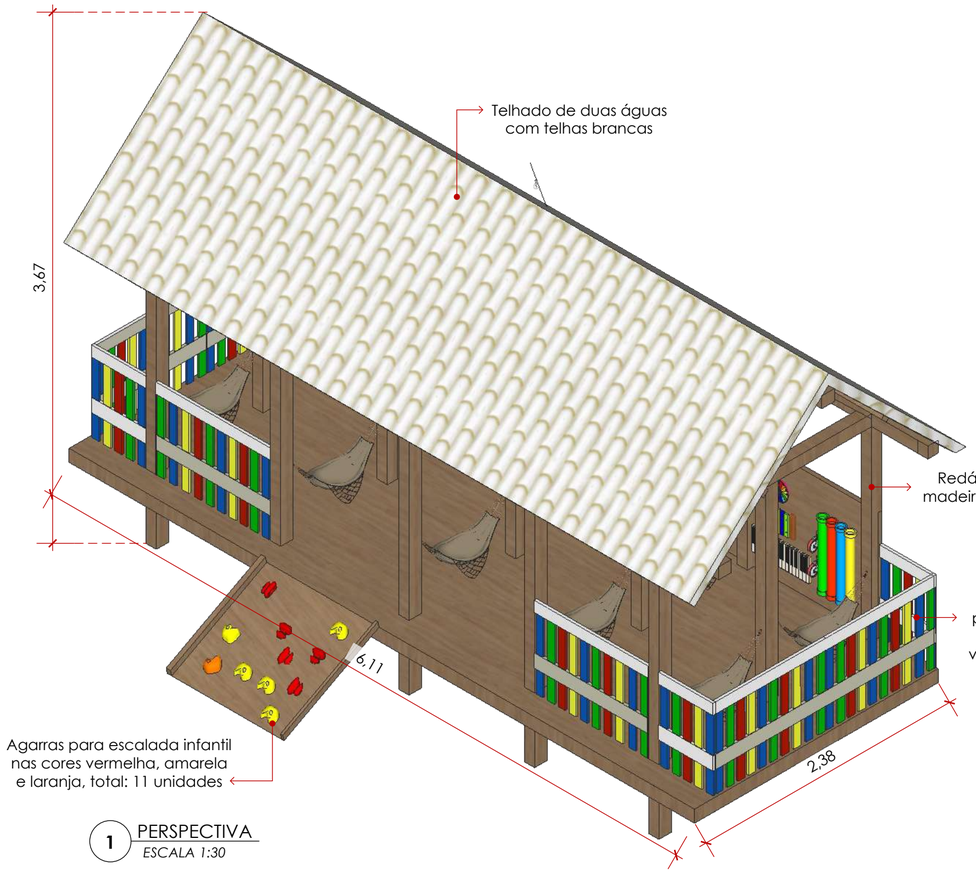

1 PERSPECTIVA
ESCALA 1:30

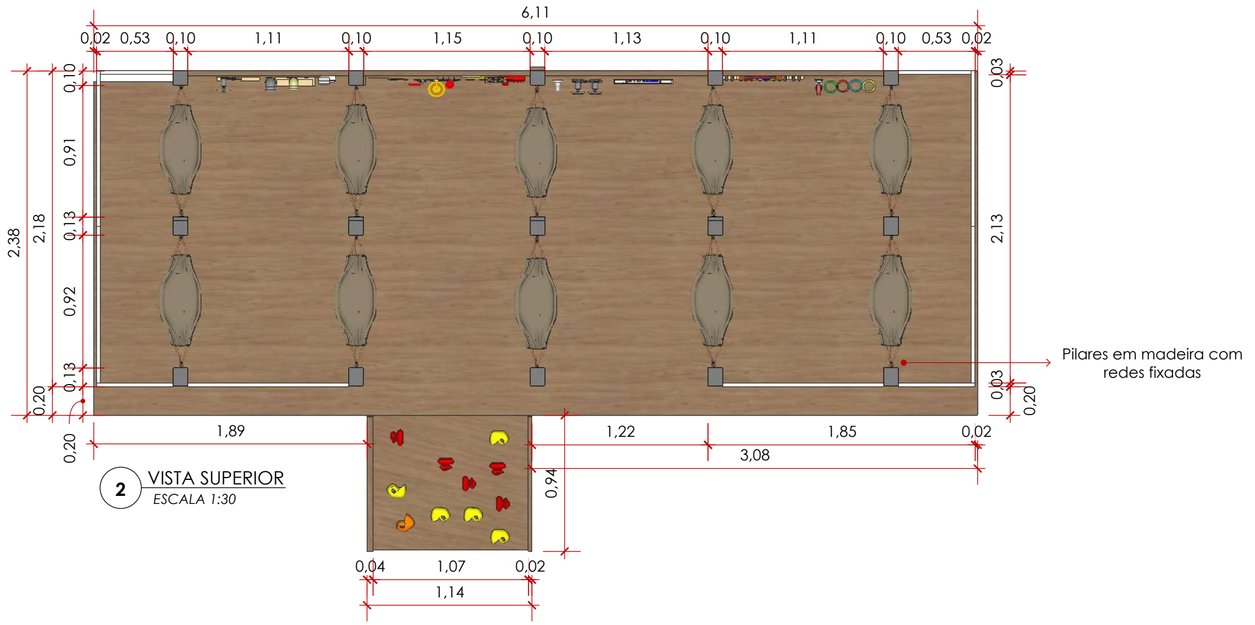

2 VISTA SUPERIOR
ESCALA 1:30

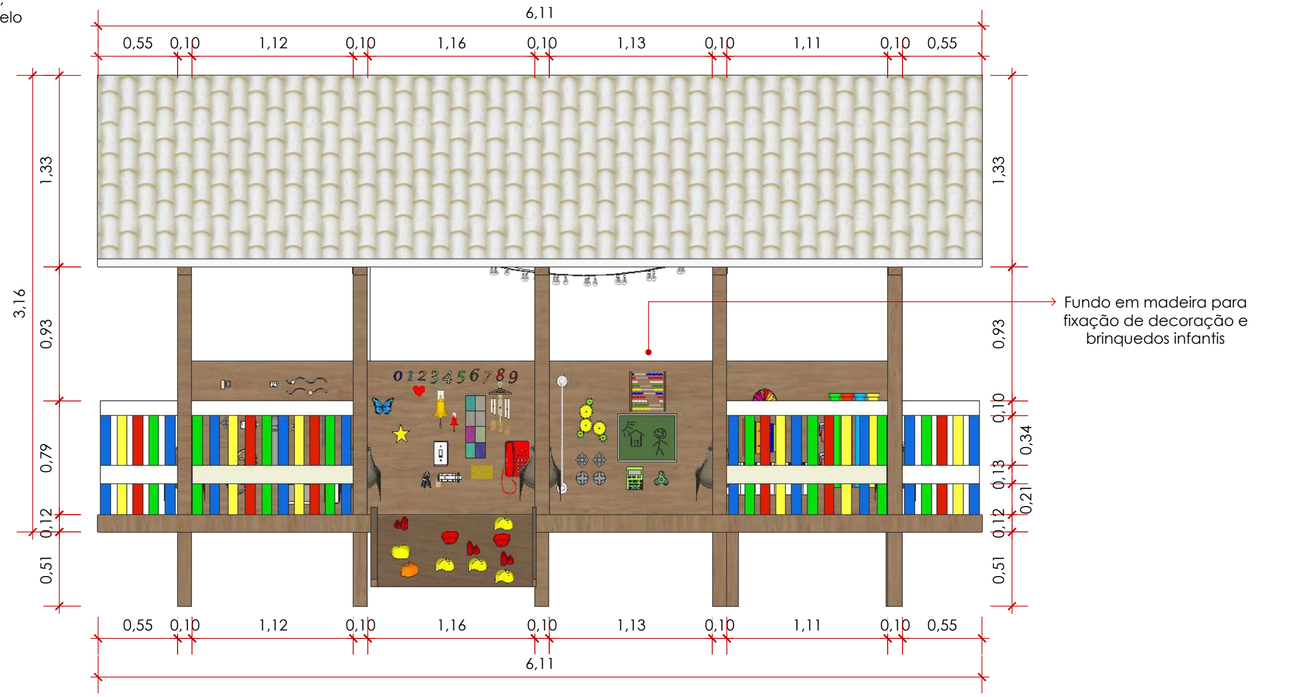


4 VISTA FRONTAL
ESCALA 1:30

04 PLACA EM MADEIRA



6 PERSPECTIVA
ESCALA 1:30

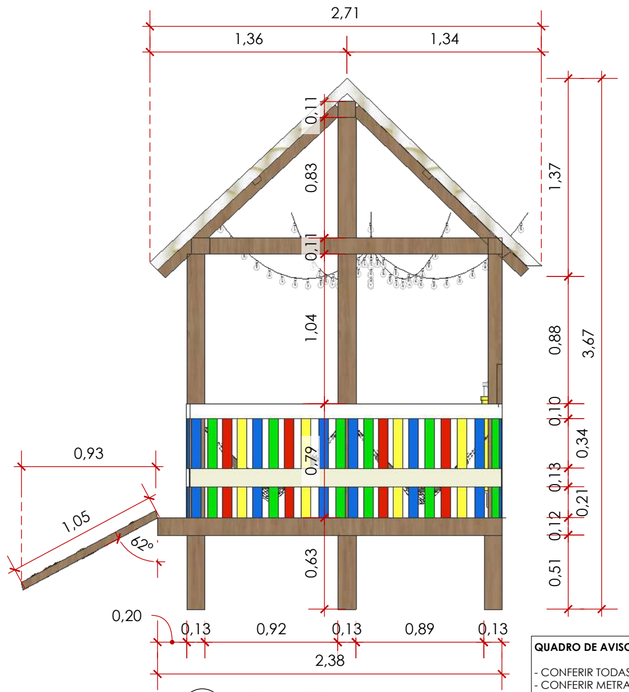


3 VISTA LATERAL
ESCALA 1:30

QUADRO DE AVISOS

- CONFERIR TODAS AS MEDIDAS NO LOCAL ANTES DA EXECUÇÃO.
- CONFERIR METRAGENS E QUANTITATIVO DE PEÇAS DE REVESTIMENTOS E RODAPÉS.
- ADICIONAR TAXA DE PERDA DE PEÇAS DE REVESTIMENTOS NA COMPRA DO MATERIAL.
- PREVER DRIVE DO LED DE CADA AMBIENTE NO FORRO OU DENTRO DA MARCENARIA, A DEPENDER DO CASO.
- COLOCAR RODAPÉS APÓS A MARCENARIA.


DETALHAMENTO PAISAGISMO	*ASSUNTO:* DETALHAMENTOS	*RESPONSÁVEL PROJETO* CAMILA FIORIN	*ENDEREÇO* -	OBSERVAÇÃO: COTAS EM METROS	**FOLHA**
ESCOLA	*FOLHA* A2 *ESCALA* indicada	*DATA EMISSÃO* 12/08/2026	*CLIENTE* -	***TODAS AS MEDIDAS DEVEM SER CONFERIDAS NO LOCAL ANTES DA EXECUÇÃO***	07 /23

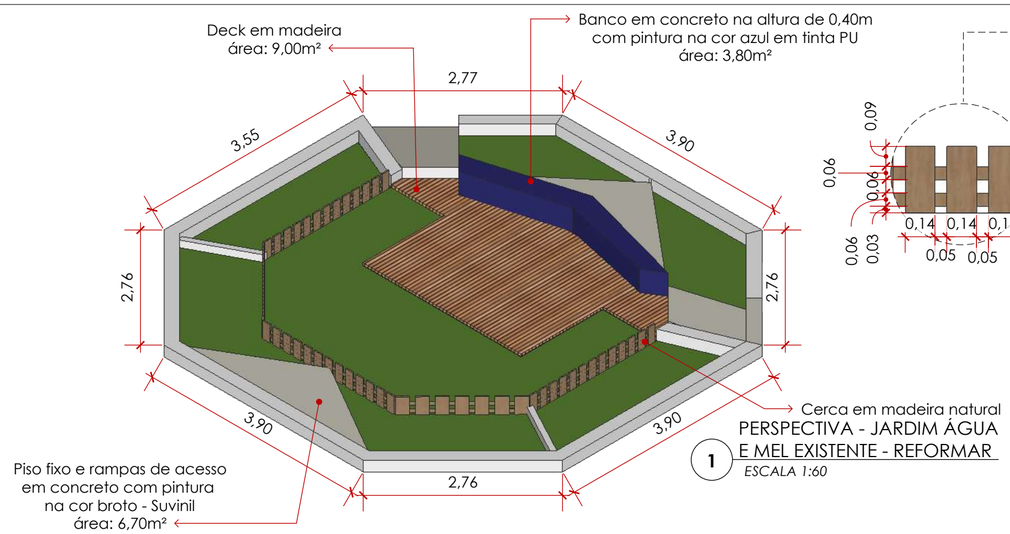

1 PERSPECTIVA - JARDIM ÁGUA E MEL EXISTENTE - REFORMAR
ESCALA 1:60




3 CORTE - JARDIM ÁGUA E MEL EXISTENTE - REFORMAR
ESCALA 1:50

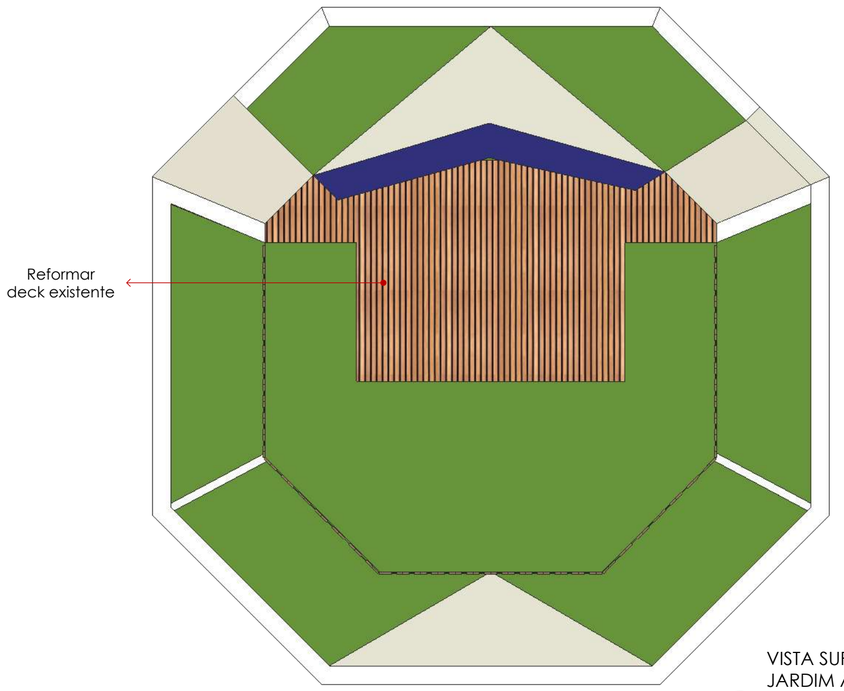

2 VISTA SUPERIOR - JARDIM ÁGUA E MEL EXISTENTE - REFORMAR
ESCALA 1:60



4 PLANTA LAYOUT E PAISAGISMO COTAS - SETOR B
ESCALA 1:60

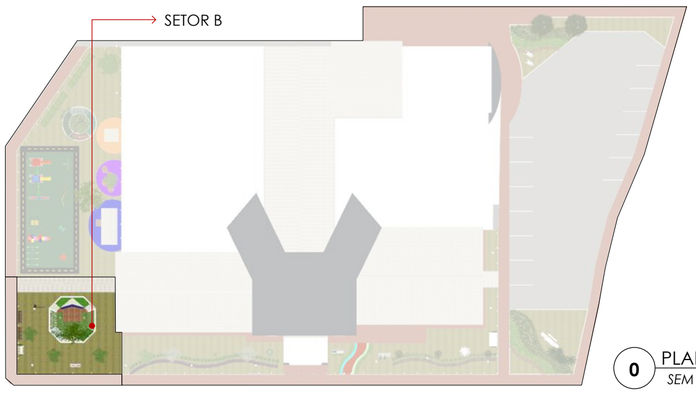

0 PLANTA LOCALIZAÇÃO
SEM ESCALA

QUADRO DE AVISOS

- CONFERIR TODAS AS MEDIDAS NO LOCAL ANTES DA EXECUÇÃO.
- CONFERIR METRAGENS E QUANTITATIVO DE PEÇAS DE REVESTIMENTOS E RODAPÉS.
- ADICIONAR TAXA DE PERDA DE PEÇAS DE REVESTIMENTOS NA COMPRA DO MATERIAL.
- PREVER DRIVE DO LED DE CADA AMBIENTE NO FORRO OU DENTRO DA MARCENARIA, A DEPENDER DO CASO.
- COLOCAR RODAPÉS APÓS A MARCENARIA.

DETALHAMENTO PAISAGISMO

ESCOLA

ASSUNTO: PLANTA LAYOUT E PAISAGISMO COTAS - SETOR B

FOLHA A2 ***ESCALA*** indicada

RESPONSÁVEL PROJETO CAMILA FIORIN

DATA EMISSÃO 12/08/2026

ENDEREÇO -

CLIENTE -

OBSERVAÇÃO: COTAS EM METROS

TODAS AS MEDIDAS DEVEM SER CONFERIDAS NO LOCAL ANTES DA EXECUÇÃO

FOLHA 08/23


LEGENDA ITENS PRONTOS	
01	BANCO DE MADEIRA 2,00M - 06 UNIDADES
02	MOINHO DE MADEIRA EXISTENTE - PINTAR NA COR BRANCA
03	CAIXAS DE MEL - EXISTENTES

LEGENDA PAISAGISMO	
01	ÁRVORES EXISTENTES - MANTER
02	VASOS COM PLANTA ONZE HORAS
03	JARDIM DOS POETAS
04	ALECRIM 12,00M² - MUDAS 20CM DE ALTURA E COM ESPAÇAMENTO DE 40CM - PLANTIO DE SETEMBRO A NOVEMBRO
05	AGAPANTO 8,00M² - MUDAS 40CM DE ALTURA E ESPAÇAMENTO DE 25CM - PLANTIO DE SETEMBRO A OUTUBRO
06	GIRASSOL DE ANÃO JARDIM 8,00M² - PLANTIO DE SETEMBRO A FEVEREIRO E ESPAÇAMENTO DE 12CM
07	LAVANDA 18,00M² - MUDAS 25CM DE ALTURA E ESPAÇAMENTO DE 30CM - PLANTIO DE SETEMBRO A OUTUBRO

LEGENDA ITENS DETALHADOS	
01	BANCO COM PERGOLADO



1 PLANTA LAYOUT E PAISAGISMO ITENS - SETOR B
ESCALA 1:60

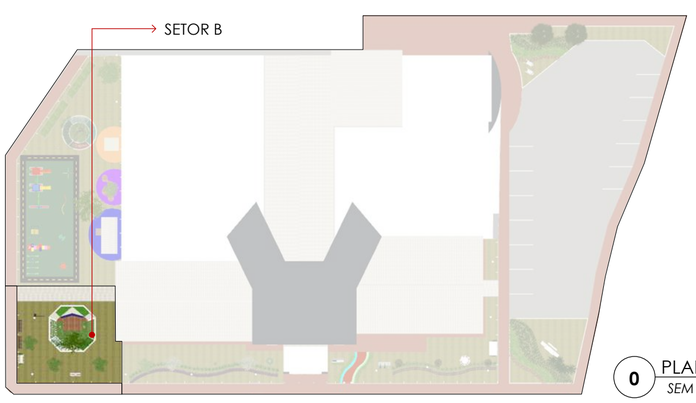

0 PLANTA LOCALIZAÇÃO
SEM ESCALA

QUADRO DE AVISOS

- CONFERIR TODAS AS MEDIDAS NO LOCAL ANTES DA EXECUÇÃO.
- CONFERIR METRAGENS E QUANTITATIVO DE PEÇAS DE REVESTIMENTOS E RODAPÉS.
- ADICIONAR TAXA DE PERDA DE PEÇAS DE REVESTIMENTOS NA COMPRA DO MATERIAL.
- PREVER DRIVE DO LED DE CADA AMBIENTE NO FORRO OU DENTRO DA MARCENARIA, A DEPENDER DO CASO.
- COLOCAR RODAPÉS APÓS A MARCENARIA.

DETALHAMENTO PAISAGISMO

ESCOLA

ASSUNTO:
PLANTA LAYOUT E PAISAGISMO ITENS - SETOR B

FOLHA A2 ***ESCALA*** indicada

RESPONSÁVEL PROJETO
CAMILA FIORIN

DATA EMISSÃO
12/08/2026


ENDEREÇO
-

CLIENTE
-


OBSERVAÇÃO:
COTAS EM METROS
TODAS AS MEDIDAS DEVEM SER CONFERIDAS NO LOCAL ANTES DA EXECUÇÃO

FOLHA
09 /23

LEGENDA ILUMINAÇÃO E ELÉTRICA	
⬟	ESPETO JARDIM STELLA SGROUND 3000K 18,5W - 05 UNIDADES
●	POSTE DE ILUMINAÇÃO - EXISTENTE

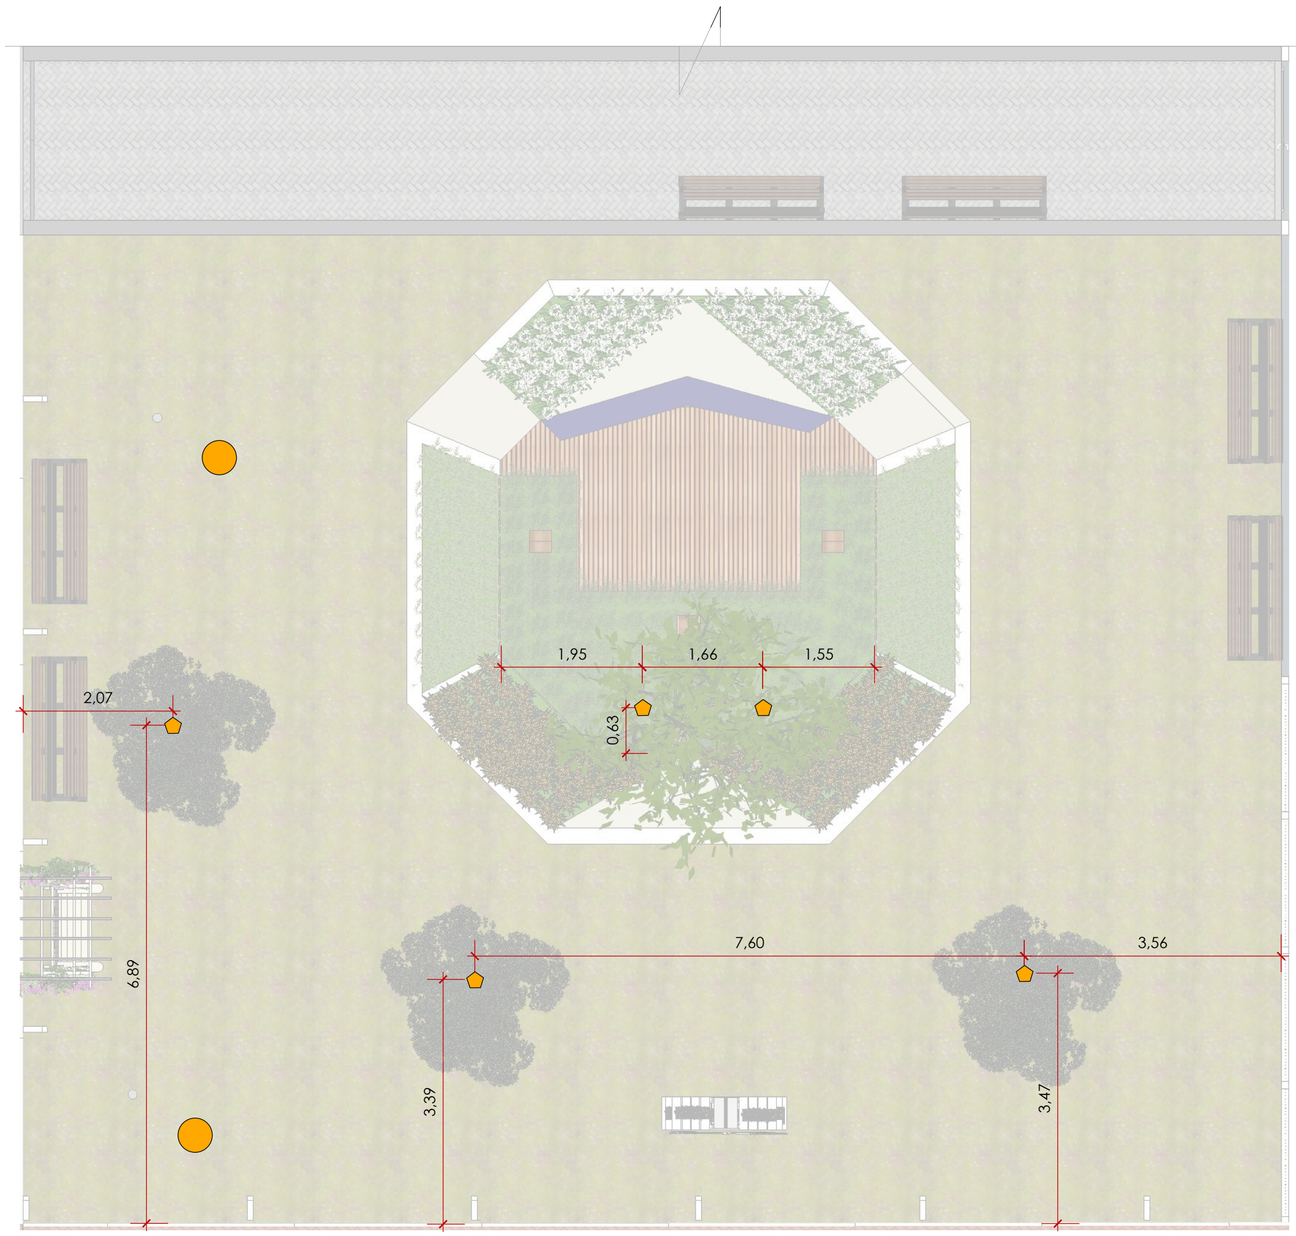

1 PLANTA LAYOUT E PAISAGISMO PONTOS ELÉTRICOS E ILUMINAÇÃO - SETOR B
ESCALA 1:60

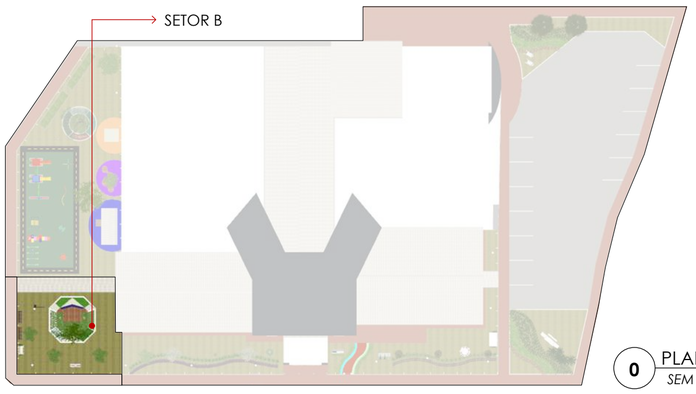


0 PLANTA LOCALIZAÇÃO
SEM ESCALA


QUADRO DE AVISOS

- CONFERIR TODAS AS MEDIDAS NO LOCAL ANTES DA EXECUÇÃO.
- CONFERIR METRAGENS E QUANTITATIVO DE PEÇAS DE REVESTIMENTOS E RODAPÉS.
- ADICIONAR TAXA DE PERDA DE PEÇAS DE REVESTIMENTOS NA COMPRA DO MATERIAL.
- PREVER DRIVE DO LED DE CADA AMBIENTE NO FORRO OU DENTRO DA MARCENARIA, A DEPENDER DO CASO.
- COLOCAR RODAPÉS APÓS A MARCENARIA.


DETALHAMENTO PAISAGISMO	***ASSUNTO:*** PLANTA LAYOUT E PAISAGISMO PONTOS ELÉTRICOS E	***RESPONSÁVEL PROJETO*** CAMILA FIORIN	***ENDEREÇO*** -	OBSERVAÇÃO: COTAS EM METROS	**FOLHA**
ESCOLA	***FOLHA*** A2 ***ESCALA*** indicada	***DATA EMISSÃO*** 12/08/2026	***CLIENTE*** -	***TODAS AS MEDIDAS DEVEM SER CONFERIDAS NO LOCAL ANTES DA EXECUÇÃO***	10/23

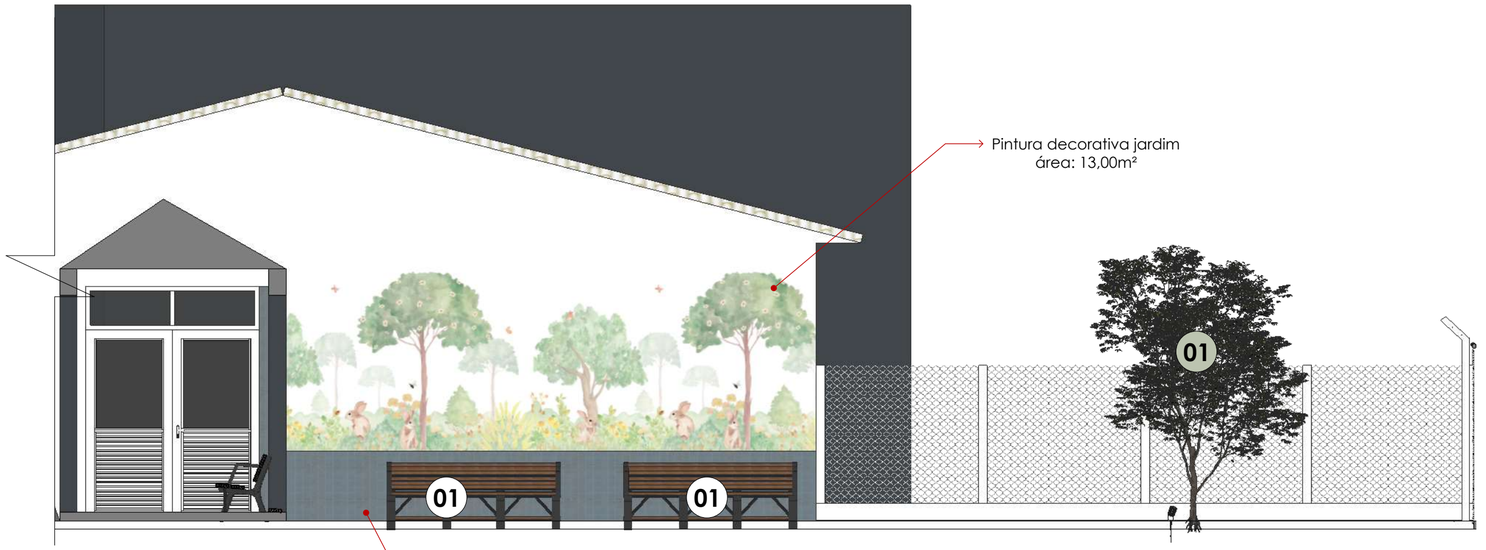


1 VISTA A - LAYOUT E PINTURAS
ESCALA 1:50

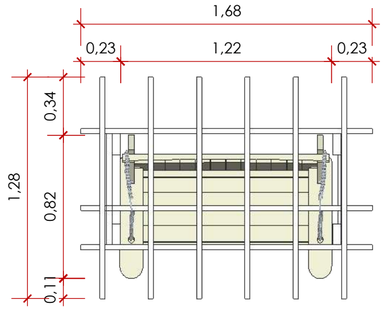


5 VISTA SUPERIOR
ESCALA 1:25

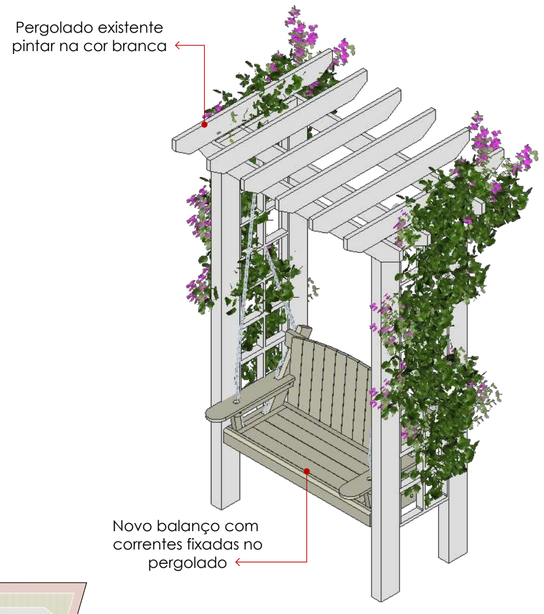


2 PERSPECTIVA
ESCALA 1:25

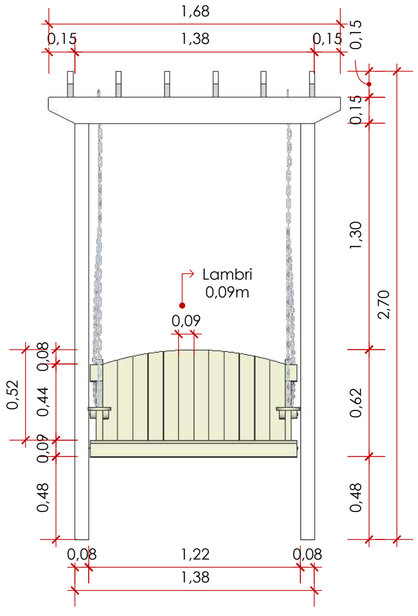

3 VISTA FRONTAL
ESCALA 1:25

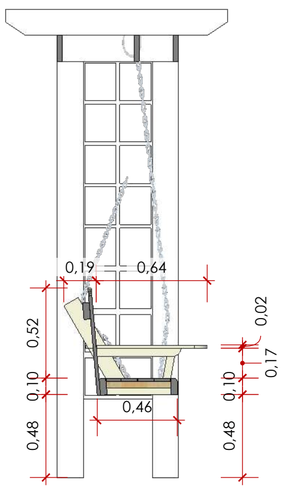

4 CORTE LATERAL
ESCALA 1:25

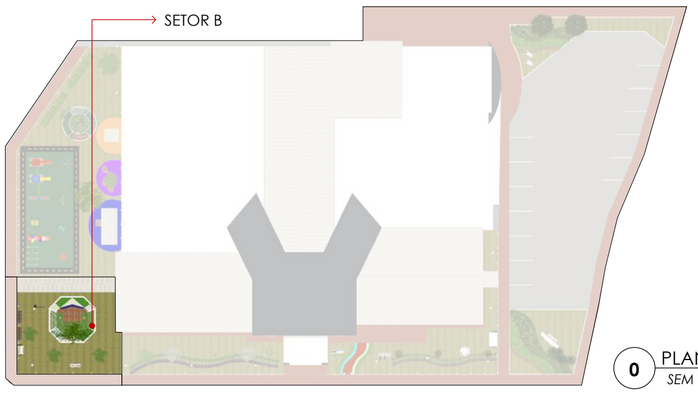


0 PLANTA LOCALIZAÇÃO
SEM ESCALA


QUADRO DE AVISOS

- CONFERIR TODAS AS MEDIDAS NO LOCAL ANTES DA EXECUÇÃO.
- CONFERIR METRAGENS E QUANTITATIVO DE PEÇAS DE REVESTIMENTOS E RODAPÉS.
- ADICIONAR TAXA DE PERDA DE PEÇAS DE REVESTIMENTOS NA COMPRA DO MATERIAL.
- PREVER DRIVE DO LED DE CADA AMBIENTE NO FORRO OU DENTRO DA MARCENARIA, A DEPENDER DO CASO.
- COLOCAR RODAPÉS APÓS A MARCENARIA.

DETALHAMENTO PAISAGISMO	*ASSUNTO:* VISTA A - LAYOUT E PINTURAS	*RESPONSÁVEL PROJETO* CAMILA FIORIN	*ENDEREÇO* -	OBSERVAÇÃO: COTAS EM METROS	**FOLHA**
ESCOLA	*FOLHA* A2 *ESCALA* indicada	*DATA EMISSÃO* 12/08/2026	*CLIENTE* -	***TODAS AS MEDIDAS DEVEM SER CONFERIDAS NO LOCAL ANTES DA EXECUÇÃO***	11 /23

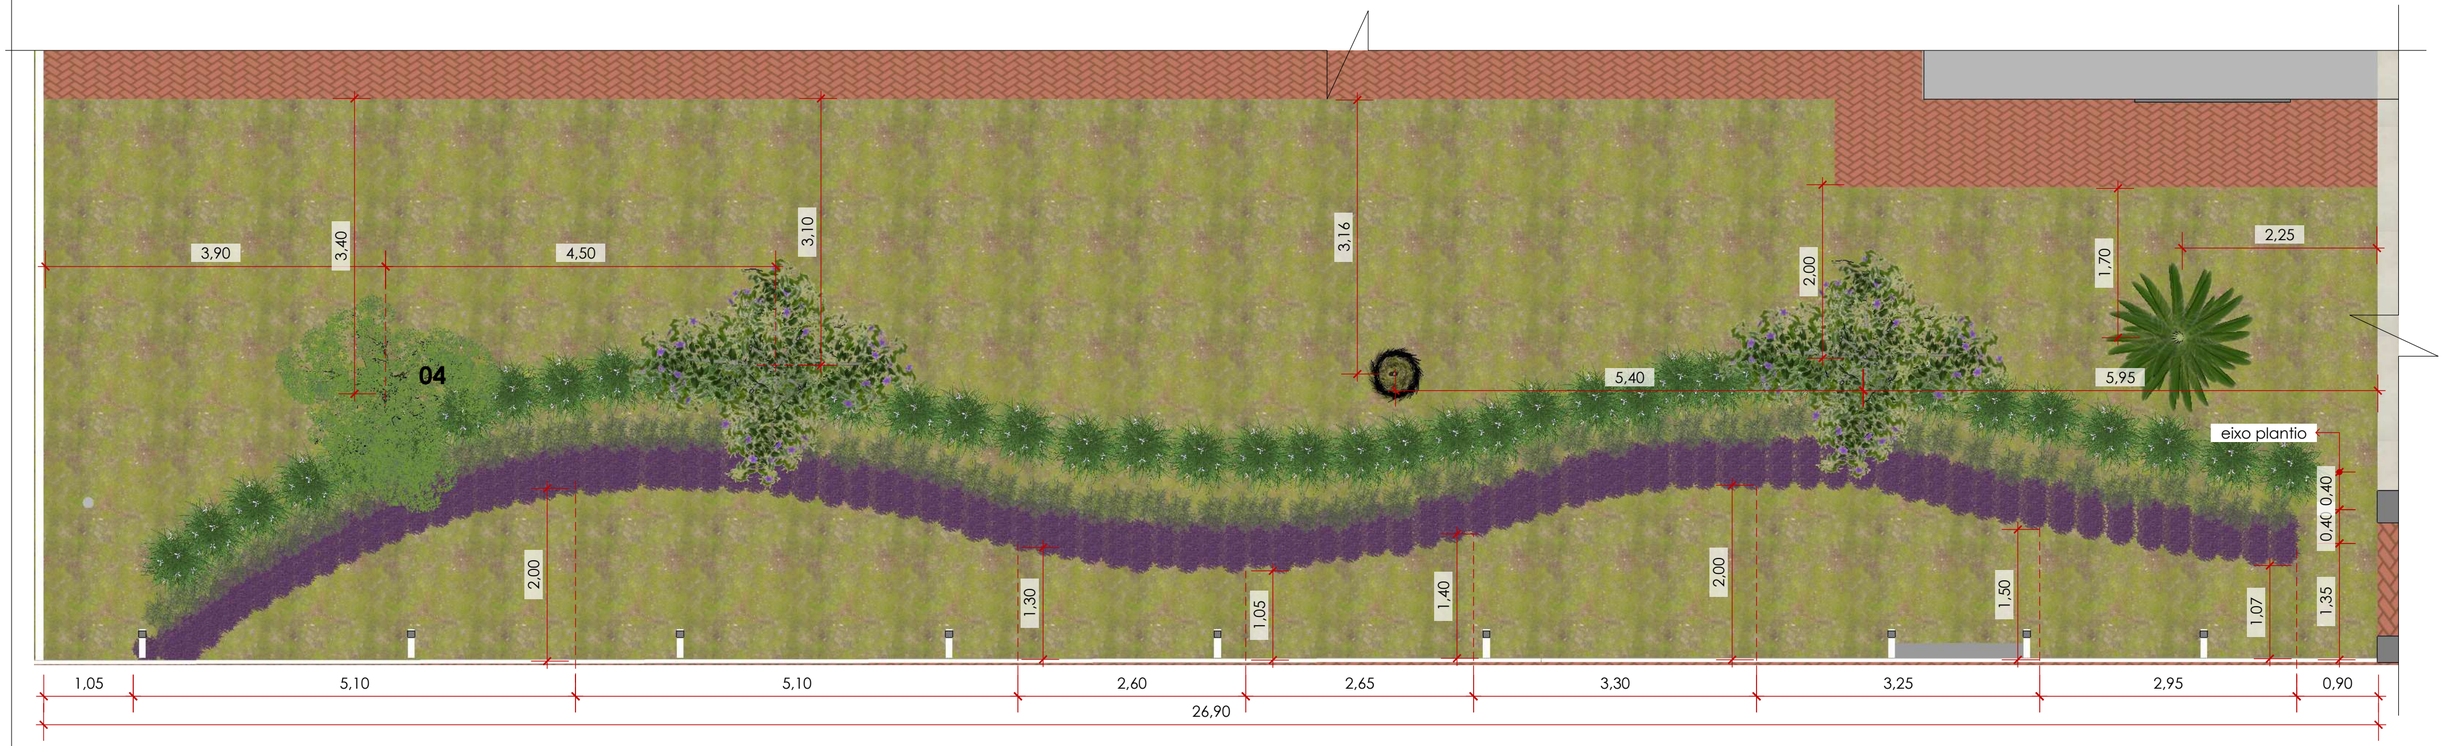

1 PLANTA LAYOUT E PAISAGISMO COTAS - SETOR C
ESCALA 1:50

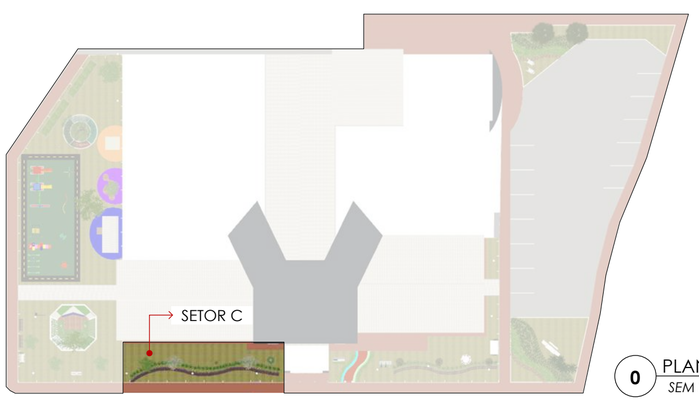


0 PLANTA LOCALIZAÇÃO
SEM ESCALA

QUADRO DE AVISOS


- CONFERIR TODAS AS MEDIDAS NO LOCAL ANTES DA EXECUÇÃO.
- CONFERIR METRAGENS E QUANTITATIVO DE PEÇAS DE REVESTIMENTOS E RODAPÉS.
- ADICIONAR TAXA DE PERDA DE PEÇAS DE REVESTIMENTOS NA COMPRA DO MATERIAL.
- PREVER DRIVE DO LED DE CADA AMBIENTE NO FORRO OU DENTRO DA MARCENARIA, A DEPENDER DO CASO.
- COLOCAR RODAPÉS APÓS A MARCENARIA.

DETALHAMENTO PAISAGISMO	***ASSUNTO:*** PLANTA LAYOUT E PAISAGISMO COTAS - SETOR C	***RESPONSÁVEL PROJETO*** CAMILA FIORIN	***ENDEREÇO*** -	OBSERVAÇÃO: COTAS EM METROS	**FOLHA**
ESCOLA	***FOLHA*** A2 / ***ESCALA*** indicada	***DATA EMISSÃO*** 12/08/2026	***CLIENTE*** -	***TODAS AS MEDIDAS DEVEM SER CONFERIDAS NO LOCAL ANTES DA EXECUÇÃO***	12/23

LEGENDA PAISAGISMO	
01	ÁRVORE QUARESMEIRA ADULTA - 02 UNIDADES
02	PINHEIRO - EXISTENTE MANTER
03	ÁRVORE - EXISTENTE MANTER
04	PLANTA - EXISTENTE MANTER
05	MOREIA BRANCA 10,00M² - MUDAS 60CM DE ALTURA E ESPAÇAMENTO DE 30CM - PLANTIO DE SETEMBRO A NOVEMBRO
06	SALVIA 10,00M² - PLANTIO DE AGOSTO A OUTUBRO E ESPAÇAMENTO DE 25CM
07	TRADESCANTIA PALLIDA TRAPOERABA ROXA PURPUREA 12,50M² - MUDAS 15CM DE ALTURA E ESPAÇAMENTO DE 15CM - PLANTIO DE SETEMBRO A MARÇO

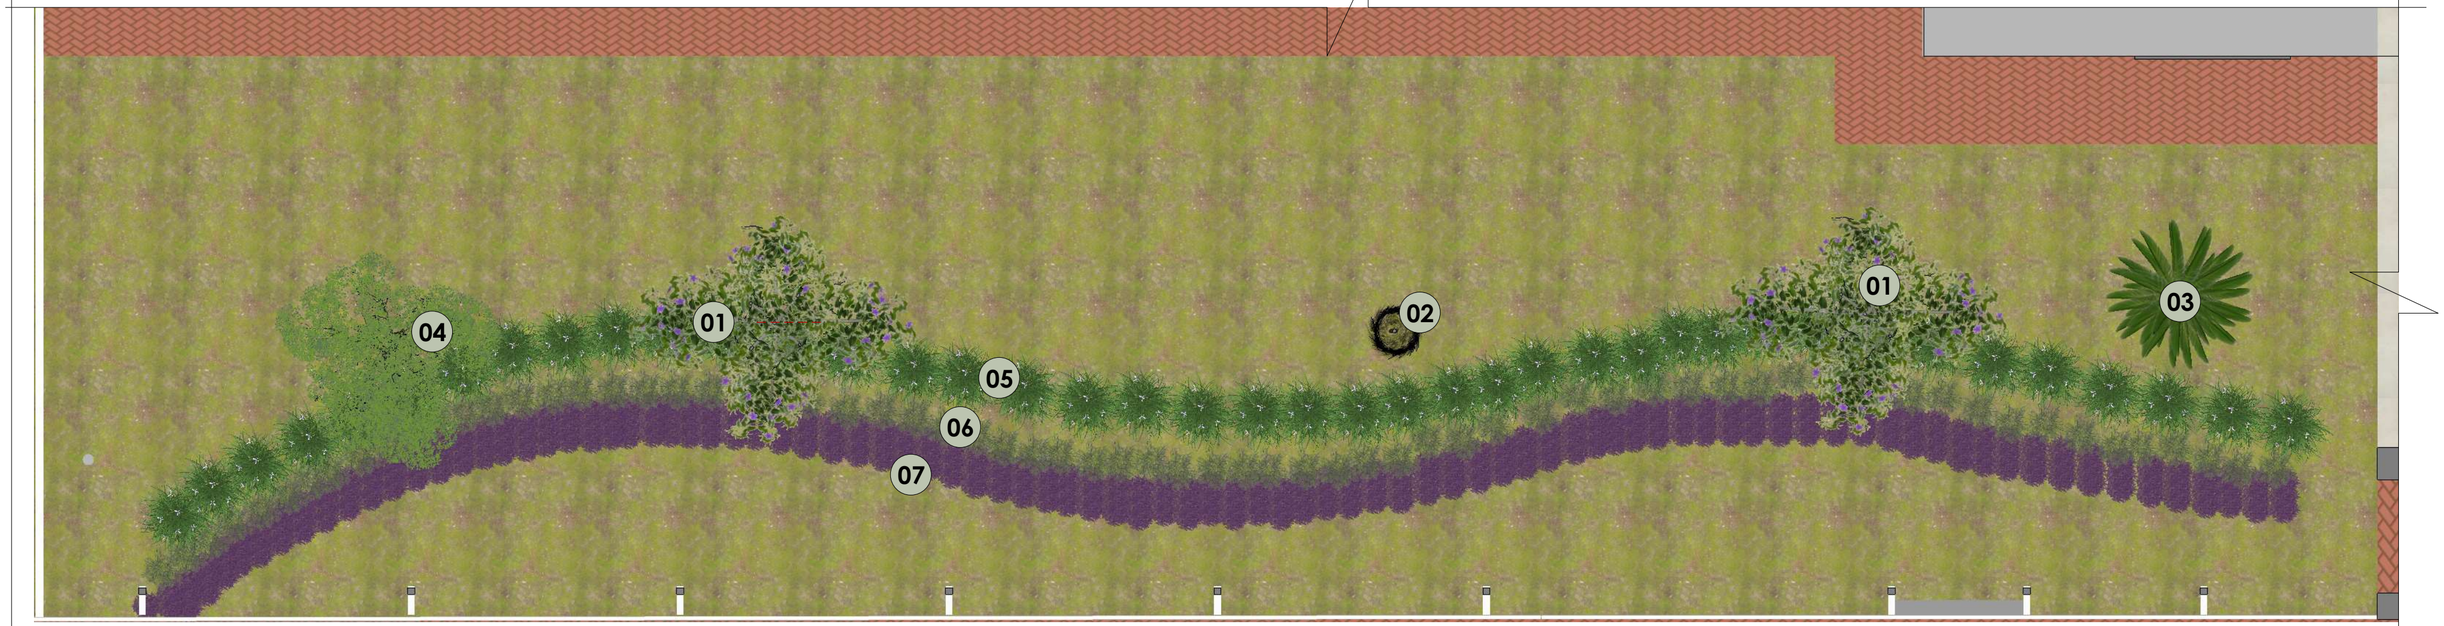

1 PLANTA LAYOUT E PAISAGISMO ITENS - SETOR C
ESCALA 1:50

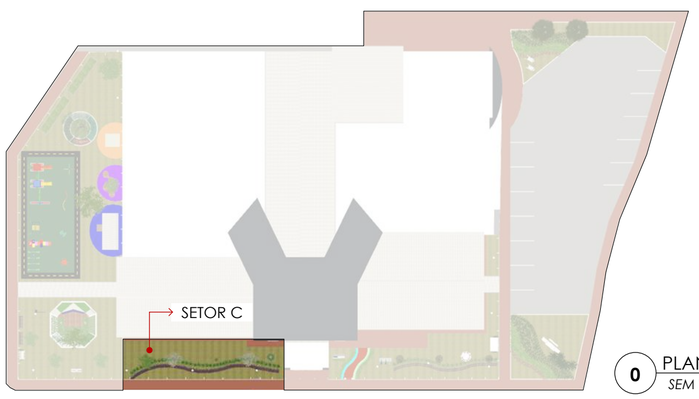

0 PLANTA LOCALIZAÇÃO
SEM ESCALA

QUADRO DE AVISOS

- CONFERIR TODAS AS MEDIDAS NO LOCAL ANTES DA EXECUÇÃO.
- CONFERIR METRAGENS E QUANTITATIVO DE PEÇAS DE REVESTIMENTOS E RODAPÉS.
- ADICIONAR TAXA DE PERDA DE PEÇAS DE REVESTIMENTOS NA COMPRA DO MATERIAL.
- PREVER DRIVE DO LED DE CADA AMBIENTE NO FORRO OU DENTRO DA MARCENARIA, A DEPENDER DO CASO.
- COLOCAR RODAPÉS APÓS A MARCENARIA.

DETALHAMENTO PAISAGISMO

ESCOLA

ASSUNTO: PLANTA LAYOUT E PAISAGISMO ITENS - SETOR C

FOLHA A2 ***ESCALA*** indicada

RESPONSÁVEL PROJETO CAMILA FIORIN

DATA EMISSÃO 12/08/2026

ENDEREÇO -


CLIENTE -

OBSERVAÇÃO: COTAS EM METROS


TODAS AS MEDIDAS DEVEM SER CONFERIDAS NO LOCAL ANTES DA EXECUÇÃO

FOLHA 13/23

LEGENDA ILUMINAÇÃO E ELÉTRICA	
●	POSTE DE ILUMINAÇÃO - EXISTENTE

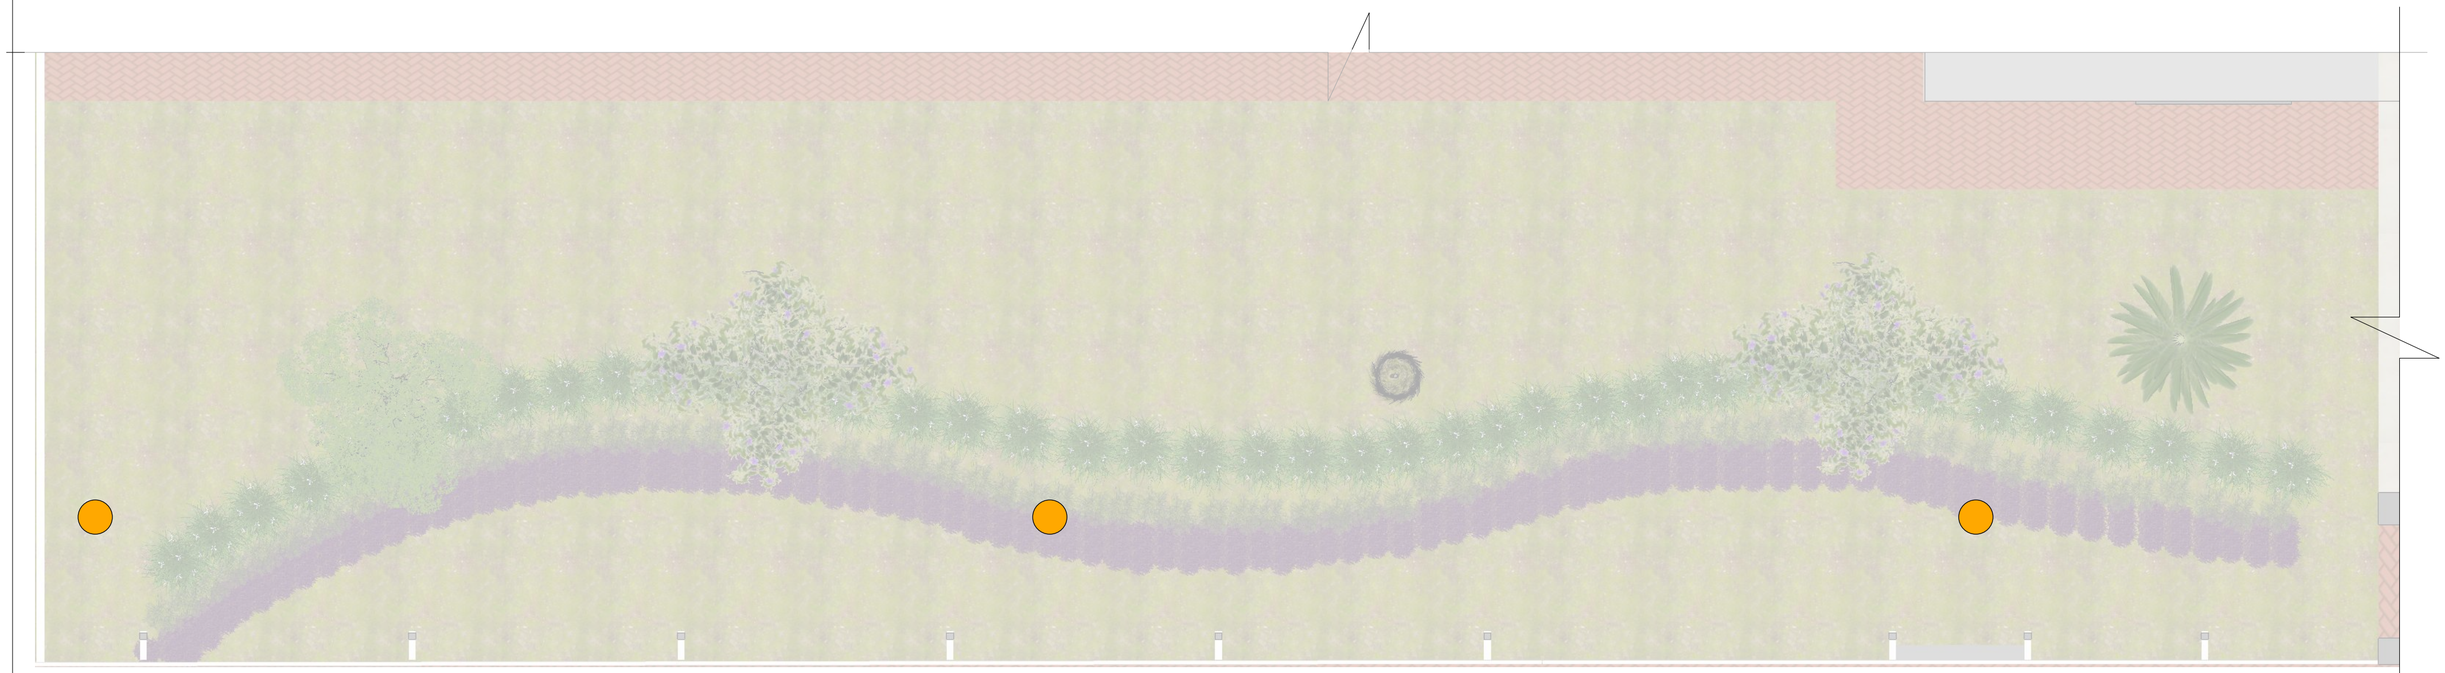

1 PLANTA LAYOUT E PAISAGISMO PONTOS ELÉTRICOS E ILUMINAÇÃO - SETOR C
ESCALA 1:50

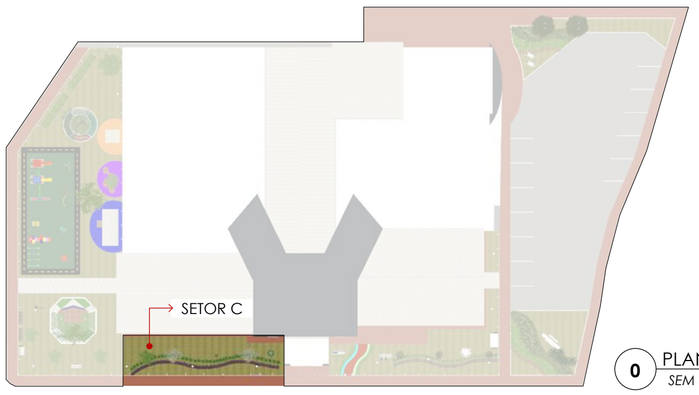

0 PLANTA LOCALIZAÇÃO
SEM ESCALA


QUADRO DE AVISOS

- CONFERIR TODAS AS MEDIDAS NO LOCAL ANTES DA EXECUÇÃO.
- CONFERIR METRAGENS E QUANTITATIVO DE PEÇAS DE REVESTIMENTOS E RODAPÉS.
- ADICIONAR TAXA DE PERDA DE PEÇAS DE REVESTIMENTOS NA COMPRA DO MATERIAL.
- PREVER DRIVE DO LED DE CADA AMBIENTE NO FORRO OU DENTRO DA MARCENARIA, A DEPENDER DO CASO.
- COLOCAR RODAPÉS APÓS A MARCENARIA.

DETALHAMENTO PAISAGISMO	***ASSUNTO:*** PLANTA LAYOUT E PAISAGISMO PONTOS ELÉTRICOS E	***RESPONSÁVEL PROJETO*** CAMILA FIORIN	***ENDEREÇO*** -	OBSERVAÇÃO: COTAS EM METROS	**FOLHA**
ESCOLA	***FOLHA*** A2 ***ESCALA*** indicada	***DATA EMISSÃO*** 12/08/2026	***CLIENTE*** -	***TODAS AS MEDIDAS DEVEM SER CONFERIDAS NO LOCAL ANTES DA EXECUÇÃO***	14/23



1 PLANTA LAYOUT E PAISAGISMO COTAS - SETOR D
ESCALA 1:50

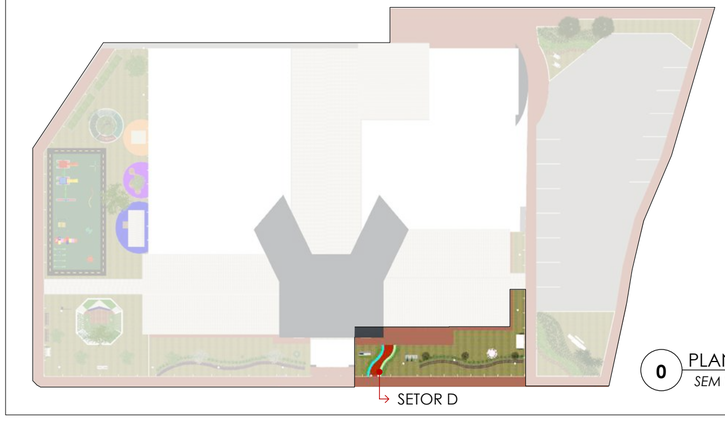

0 PLANTA LOCALIZAÇÃO
SEM ESCALA

QUADRO DE AVISOS

- CONFERIR TODAS AS MEDIDAS NO LOCAL ANTES DA EXECUÇÃO.
- CONFERIR METRAGENS E QUANTITATIVO DE PEÇAS DE REVESTIMENTOS E RODAPÉS.
- ADICIONAR TAXA DE PERDA DE PEÇAS DE REVESTIMENTOS NA COMPRA DO MATERIAL.
- PREVER DRIVE DO LED DE CADA AMBIENTE NO FORRO OU DENTRO DA MARCENARIA, A DEPENDER DO CASO.
- COLOCAR RODAPÉS APÓS A MARCENARIA.


DETALHAMENTO PAISAGISMO	***ASSUNTO:*** PLANTA LAYOUT E PAISAGISMO COTAS - SETOR D	***RESPONSÁVEL PROJETO*** CAMILA FIORIN	***ENDEREÇO*** -	OBSERVAÇÃO: COTAS EM METROS	**FOLHA**
ESCOLA	***FOLHA*** A2 ***ESCALA*** indicada	***DATA EMISSÃO*** 12/08/2026	***CLIENTE*** -	***TODAS AS MEDIDAS DEVEM SER CONFERIDAS NO LOCAL ANTES DA EXECUÇÃO***	15/23

LEGENDA ITENS PRONTOS	
01	TOTEM IDENTIFICAÇÃO ESCOLA - EXISTENTE
02	SUPORTE BANDEIRAS - EXISTENTE
03	MOINHO EXISTENTE - PINTAR NA COR BRANCA
04	CANTINHO DA LEITURA EXISTENTE - PINTAR NA COR BRANCA E INSERIR PLACA EM MADEIRA COM ESCRITA BRANCA "CANTINHO DA LEITURA"




Placa 1,30x0,17m
(LxA)

LEGENDA PAISAGISMO	
01	JARDIM DO POETAS
02	PINHEIRO - EXISTENTE
03	MOREIA BRANCA 8,00M² - MUDAS 60CM DE ALTURA E ESPAÇAMENTO DE 30CM - PLANTIO DE SETEMBRO A NOVEMBRO
04	SALVIA 8,00M² - PLANTIO DE AGOSTO A OUTUBRO E ESPAÇAMENTO DE 25CM
05	TRADESCANTIA PALLIDA TRAPOERABA ROXA PURPUREA 10,00M² - MUDAS 15CM DE ALTURA E ESPAÇAMENTO DE 15CM - PLANTIO DE SETEMBRO A MARÇO
06	AGAPANTO 8,80M² - MUDAS 40CM DE ALTURA E ESPAÇAMENTO DE 25CM - PLANTIO DE SETEMBRO A OUTUBRO
07	VASOS COM PLANTAS ONZE HORAS

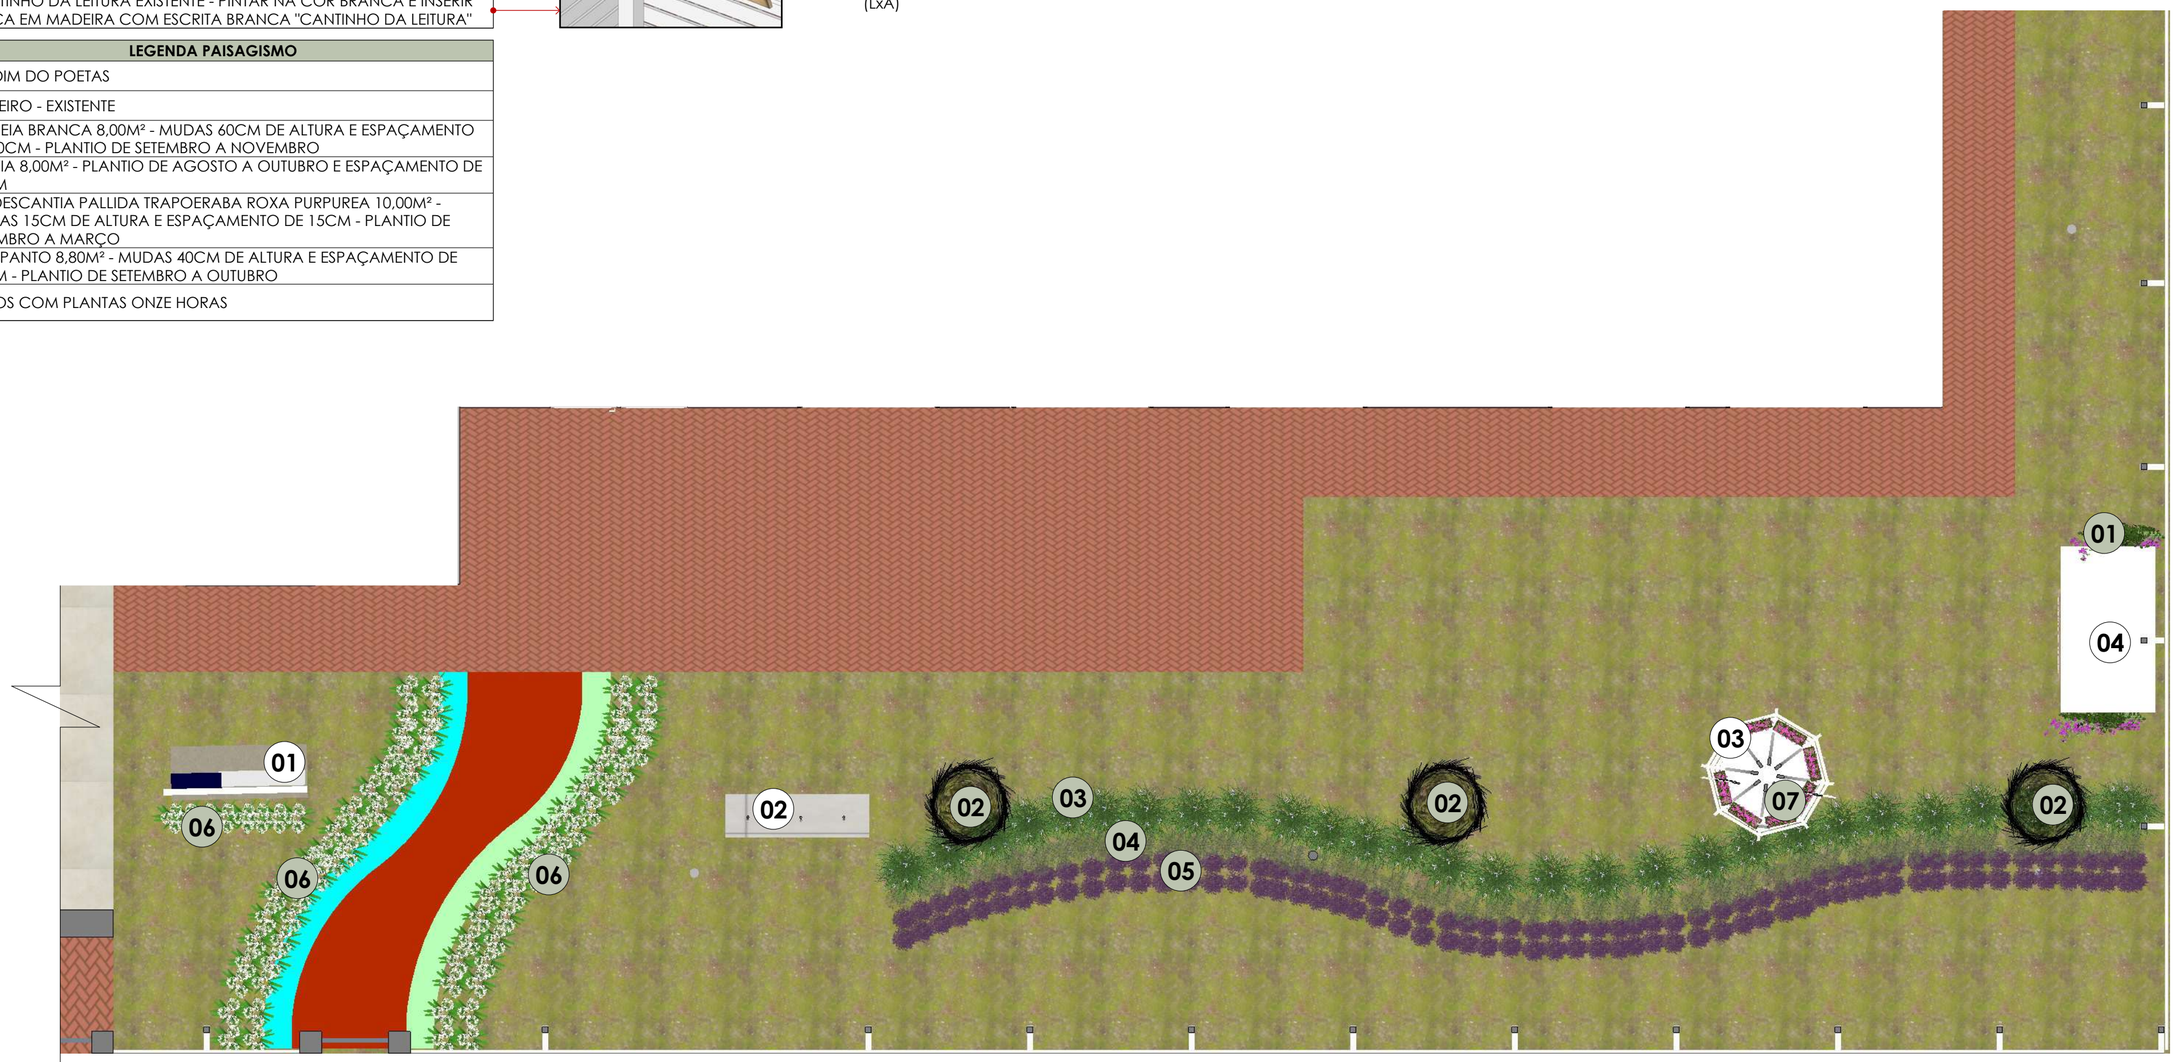

1 PLANTA LAYOUT E PAISAGISMO ITENS - SETOR D
ESCALA 1:50

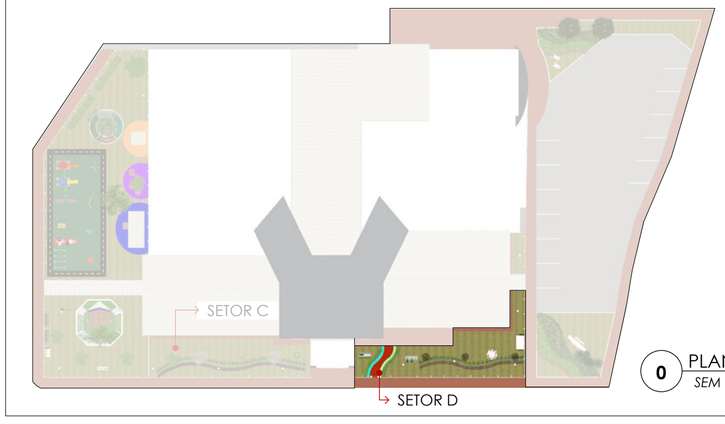

0 PLANTA LOCALIZAÇÃO
SEM ESCALA

QUADRO DE AVISOS

- CONFERIR TODAS AS MEDIDAS NO LOCAL ANTES DA EXECUÇÃO.
- CONFERIR METRAGENS E QUANTITATIVO DE PEÇAS DE REVESTIMENTOS E RODAPÉS.
- ADICIONAR TAXA DE PERDA DE PEÇAS DE REVESTIMENTOS NA COMPRA DO MATERIAL.
- PREVER DRIVE DO LED DE CADA AMBIENTE NO FORRO OU DENTRO DA MARCENARIA, A DEPENDER DO CASO.
- COLOCAR RODAPÉS APÓS A MARCENARIA.

DETALHAMENTO PAISAGISMO

ESCOLA

ASSUNTO: PLANTA LAYOUT E PAISAGISMO ITENS - SETOR D

FOLHA A2 ***ESCALA*** indicada

RESPONSÁVEL PROJETO CAMILA FIORIN

DATA EMISSÃO 12/08/2026

ENDEREÇO -


CLIENTE -

OBSERVAÇÃO:
COTAS EM METROS


TODAS AS MEDIDAS DEVEM SER CONFERIDAS NO LOCAL ANTES DA EXECUÇÃO

FOLHA 16/23

LEGENDA ILUMINAÇÃO E ELÉTRICA	
●	POSTE DE ILUMINAÇÃO - EXISTENTE

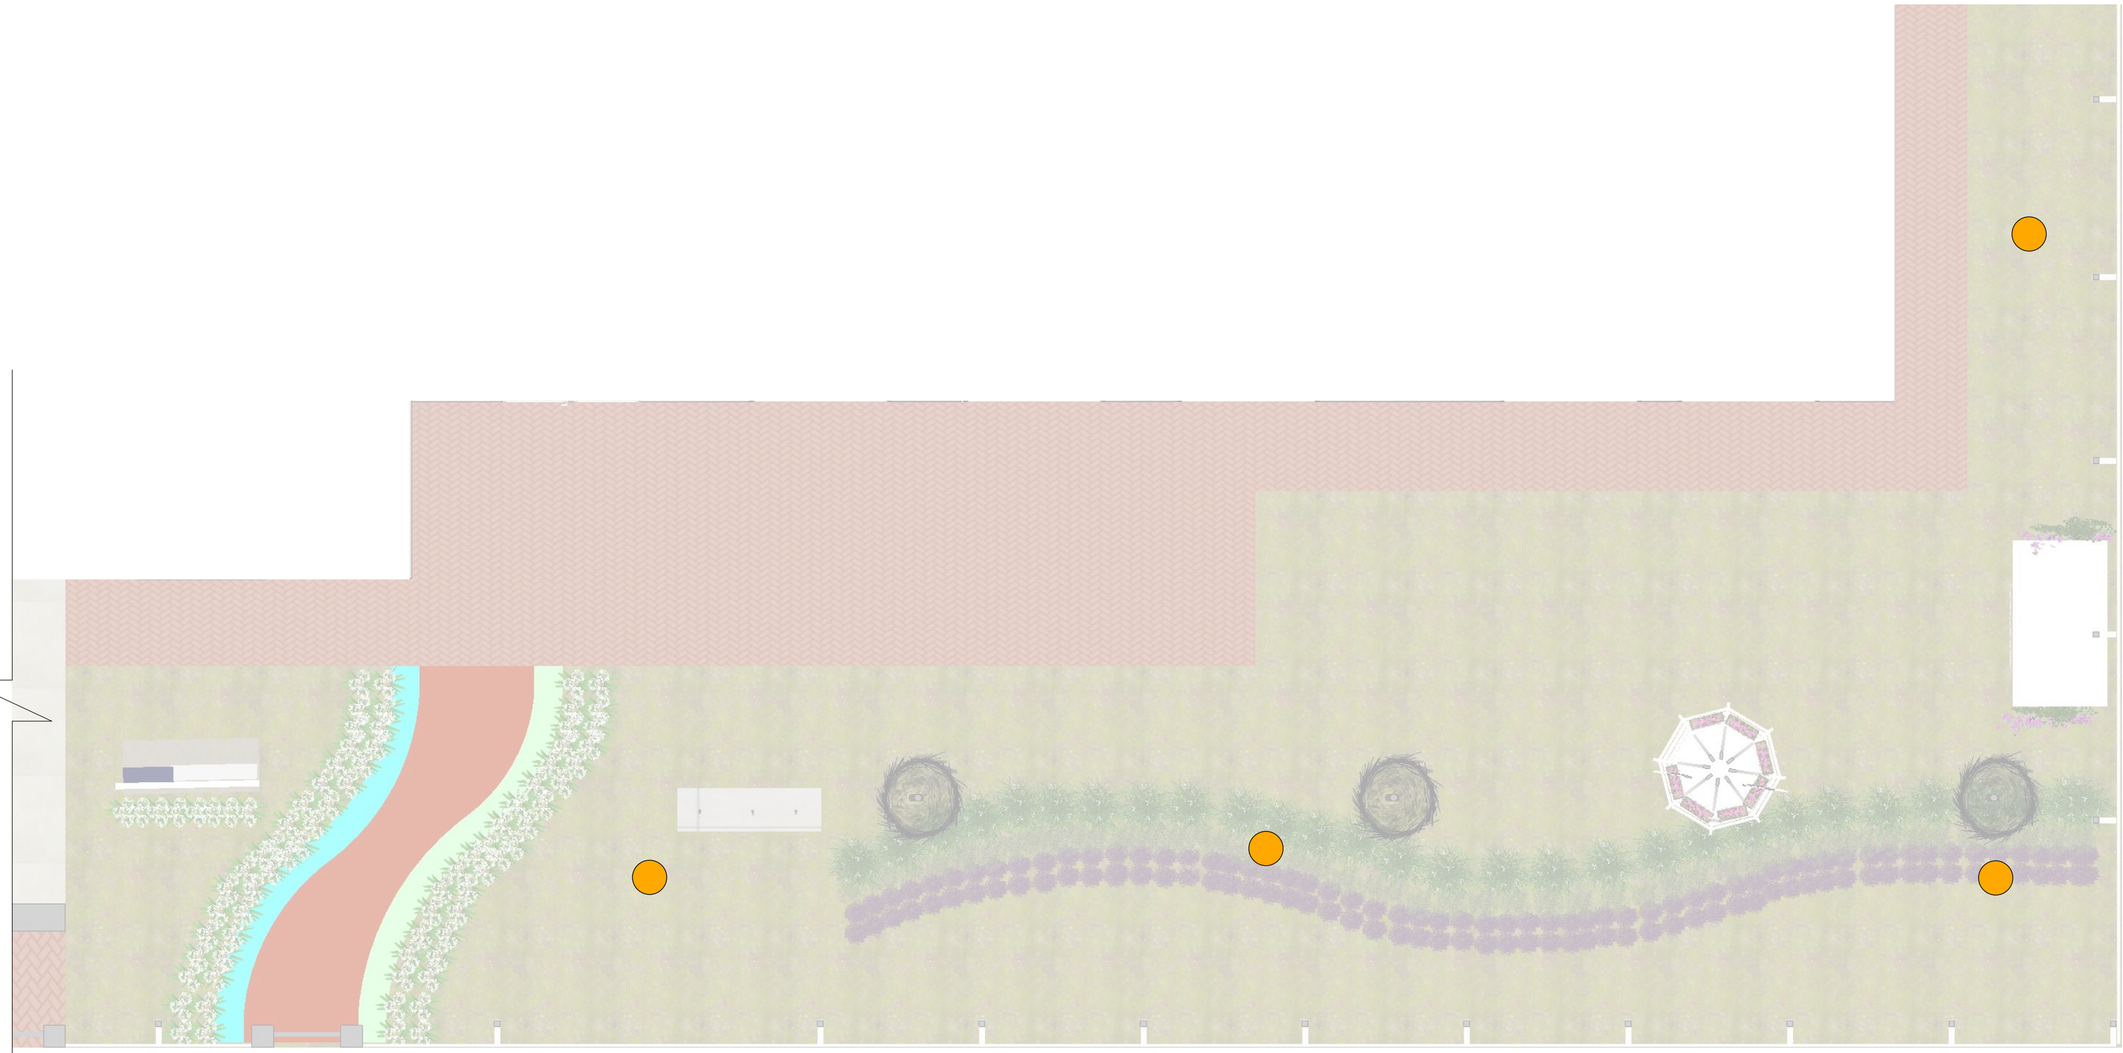

1 PLANTA LAYOUT E PAISAGISMO PONTOS ELÉTRICOS E ILUMINAÇÃO - SETOR D
ESCALA 1:50

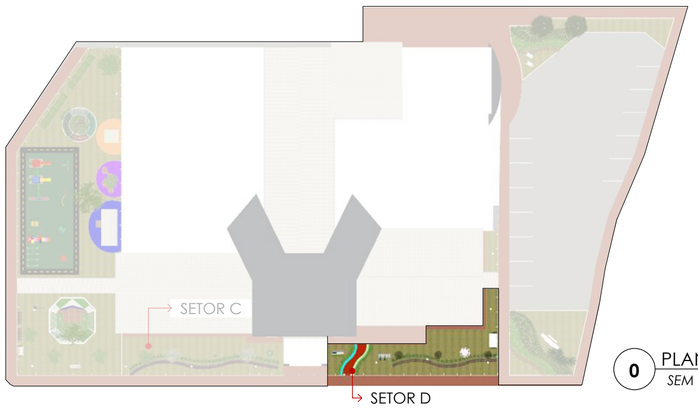

0 PLANTA LOCALIZAÇÃO
SEM ESCALA


QUADRO DE AVISOS

- CONFERIR TODAS AS MEDIDAS NO LOCAL ANTES DA EXECUÇÃO.
- CONFERIR METRAGENS E QUANTITATIVO DE PEÇAS DE REVESTIMENTOS E RODAPÉS.
- ADICIONAR TAXA DE PERDA DE PEÇAS DE REVESTIMENTOS NA COMPRA DO MATERIAL.
- PREVER DRIVE DO LED DE CADA AMBIENTE NO FORRO OU DENTRO DA MARCENARIA, A DEPENDER DO CASO.
- COLOCAR RODAPÉS APÓS A MARCENARIA.

DETALHAMENTO PAISAGISMO	*ASSUNTO:* PLANTA LAYOUT E PAISAGISMO PONTOS ELÉTRICOS E	*RESPONSÁVEL PROJETO* CAMILA FIORIN	*ENDEREÇO* -	OBSERVAÇÃO: COTAS EM METROS	**FOLHA**
ESCOLA	*FOLHA* A2 *ESCALA* indicada	*DATA EMISSÃO* 12/08/2026	*CLIENTE* -	***TODAS AS MEDIDAS DEVEM SER CONFERIDAS NO LOCAL ANTES DA EXECUÇÃO***	17 /23



1 PLANTA PISO - SETOR D
ESCALA 1:50

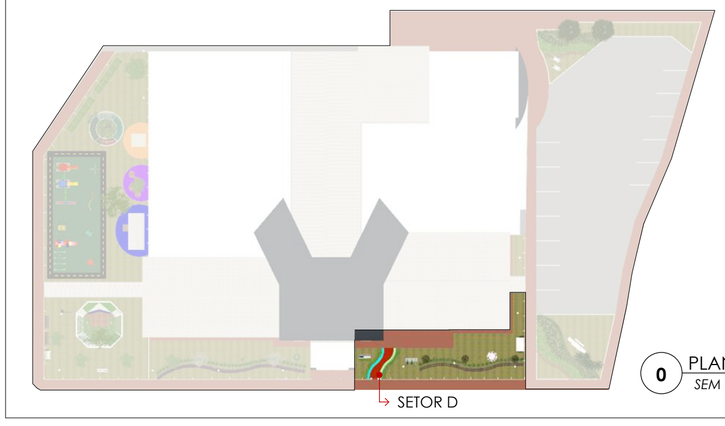


0 PLANTA LOCALIZAÇÃO
SEM ESCALA

QUADRO DE AVISOS


- CONFERIR TODAS AS MEDIDAS NO LOCAL ANTES DA EXECUÇÃO.
- CONFERIR METRAGENS E QUANTITATIVO DE PEÇAS DE REVESTIMENTOS E RODAPÉS.
- ADICIONAR TAXA DE PERDA DE PEÇAS DE REVESTIMENTOS NA COMPRA DO MATERIAL.
- PREVER DRIVE DO LED DE CADA AMBIENTE NO FORRO OU DENTRO DA MARCENARIA, A DEPENDER DO CASO.
- COLOCAR RODAPÉS APÓS A MARCENARIA.

DETALHAMENTO PAISAGISMO	***ASSUNTO:*** PLANTA PISO - SETOR D	***RESPONSÁVEL PROJETO*** CAMILA FIORIN	***ENDEREÇO*** -	OBSERVAÇÃO: COTAS EM METROS	**FOLHA**
ESCOLA	***FOLHA*** A2 / ***ESCALA*** indicada	***DATA EMISSÃO*** 12/08/2026	***CLIENTE*** -	***TODAS AS MEDIDAS DEVEM SER CONFERIDAS NO LOCAL ANTES DA EXECUÇÃO***	18/23

Grade 50x50cm para auxílio na execução
da implantação da vegetação em curvas

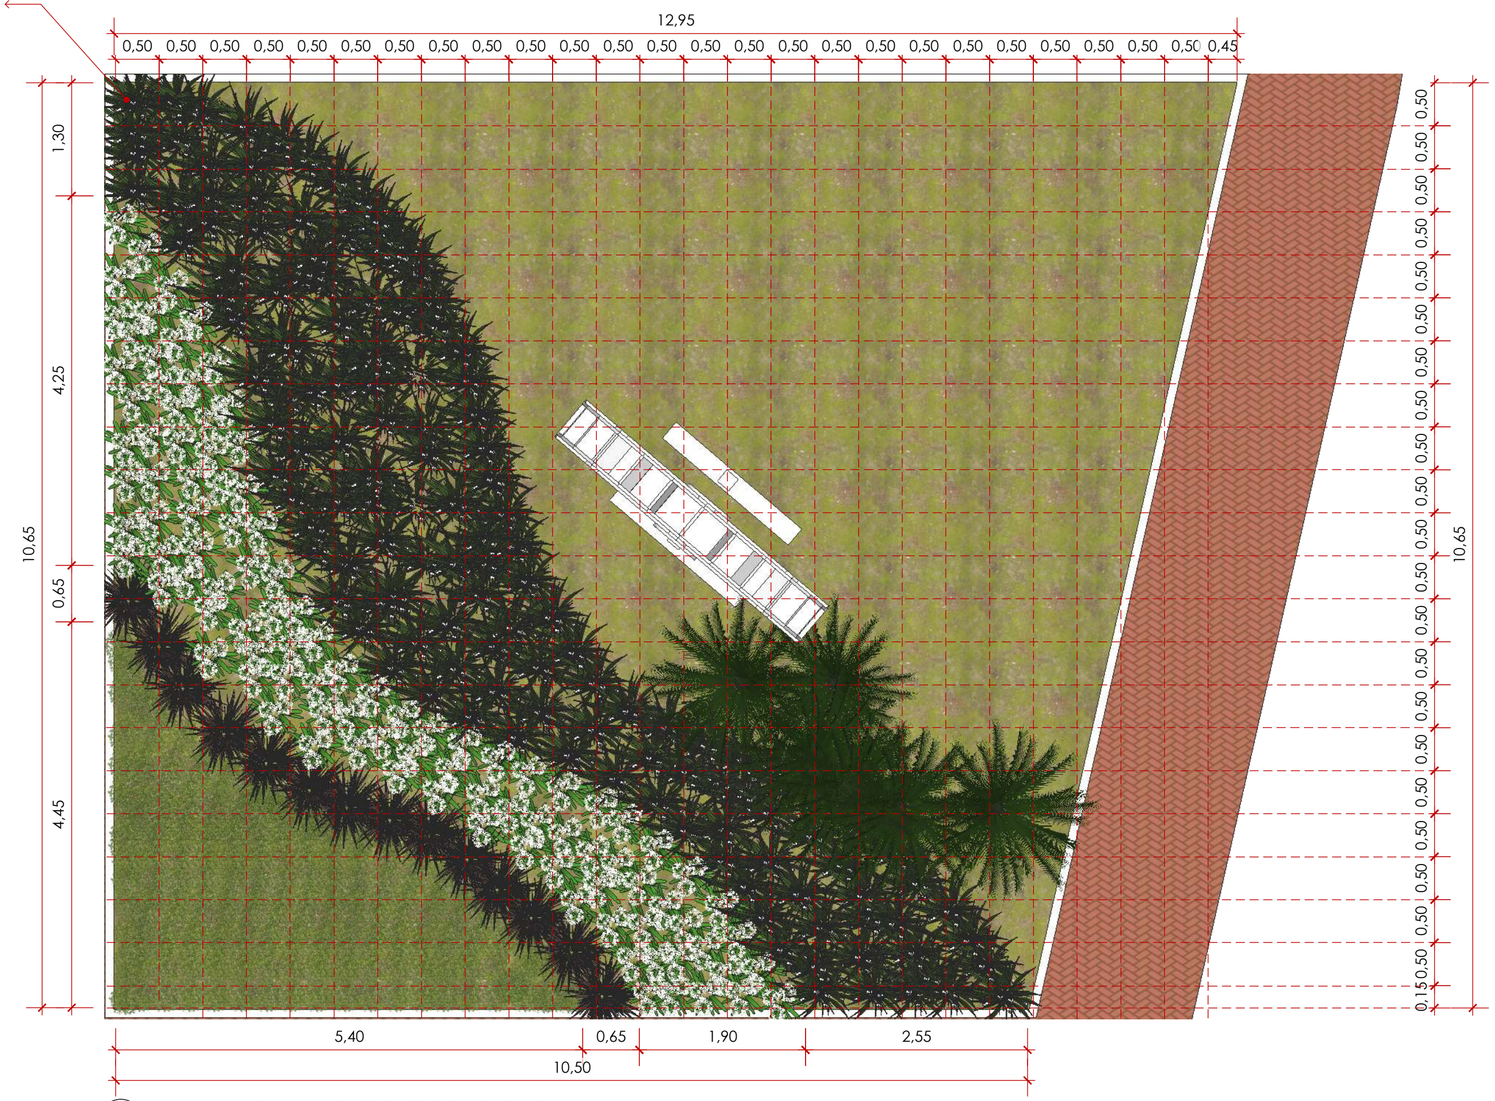

1 PLANTA LAYOUT E PAISAGISMO COTAS - SETOR E
ESCALA 1:50

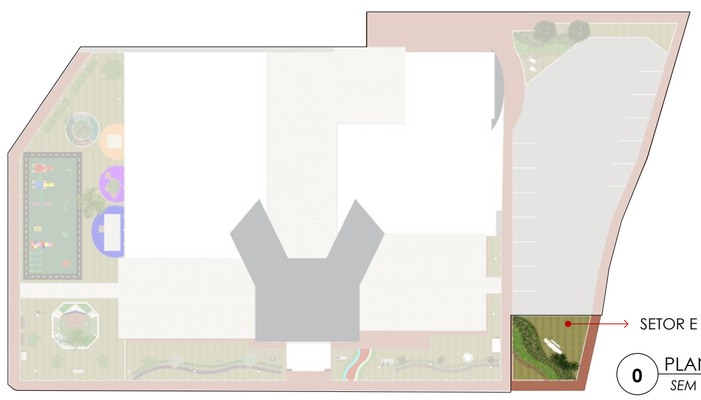

SETOR E

0 PLANTA LOCALIZAÇÃO
SEM ESCALA


QUADRO DE AVISOS

- CONFERIR TODAS AS MEDIDAS NO LOCAL ANTES DA EXECUÇÃO.
- CONFERIR METRAGENS E QUANTITATIVO DE PEÇAS DE REVESTIMENTOS E RODAPÉS.
- ADICIONAR TAXA DE PERDA DE PEÇAS DE REVESTIMENTOS NA COMPRA DO MATERIAL.
- PREVER DRIVE DO LED DE CADA AMBIENTE NO FORRO OU DENTRO DA MARCENARIA, A DEPENDER DO CASO.
- COLOCAR RODAPÉS APÓS A MARCENARIA.


DETALHAMENTO PAISAGISMO	*ASSUNTO:* PLANTA LAYOUT E PAISAGISMO COTAS - SETOR E	*RESPONSÁVEL PROJETO* CAMILA FIORIN	*ENDEREÇO* -	OBSERVAÇÃO: COTAS EM METROS	**FOLHA**
ESCOLA	*FOLHA* A2 *ESCALA* indicada	*DATA EMISSÃO* 12/08/2026	*CLIENTE* -	***TODAS AS MEDIDAS DEVEM SER CONFERIDAS NO LOCAL ANTES DA EXECUÇÃO***	20/23

LEGENDA ITENS PRONTOS	
01	RODA EXISTENTE - PINTAR NA COR BRANCA

LEGENDA PAISAGISMO	
01	MOREIA BRANCA 28,00M² - MUDAS 60CM DE ALTURA E ESPAÇAMENTO DE 30CM - PLANTIO DE SETEMBRO A NOVEMBRO
02	CICA REVOLUTA - 5 MUDAS - PLANTIO DE SETEMBRO A JANEIRO - ESPAÇAMENTO DE 1,50M ENTRE TRONCOS
03	CAPIM CHORÃO ROXO 6,00M² - MUDAS 40CM DE ALTURA E ESPAÇAMENTO DE 40CM - PLANTIO DE OUTUBRO A MARÇO
04	AGAPANTO 15,00M² - MUDAS 40CM DE ALTURA E ESPAÇAMENTO DE 25CM - PLANTIO DE SETEMBRO A OUTUBRO
05	GRAMA AMENDOIM 13,00M² - MUDAS COM 10CM DE ALTUR E ESPAÇAMENTO DE 15CM - PLANTIO DE OUTUBRO A MARÇO
06	VASOS COM PLANTAS ONZE HORAS

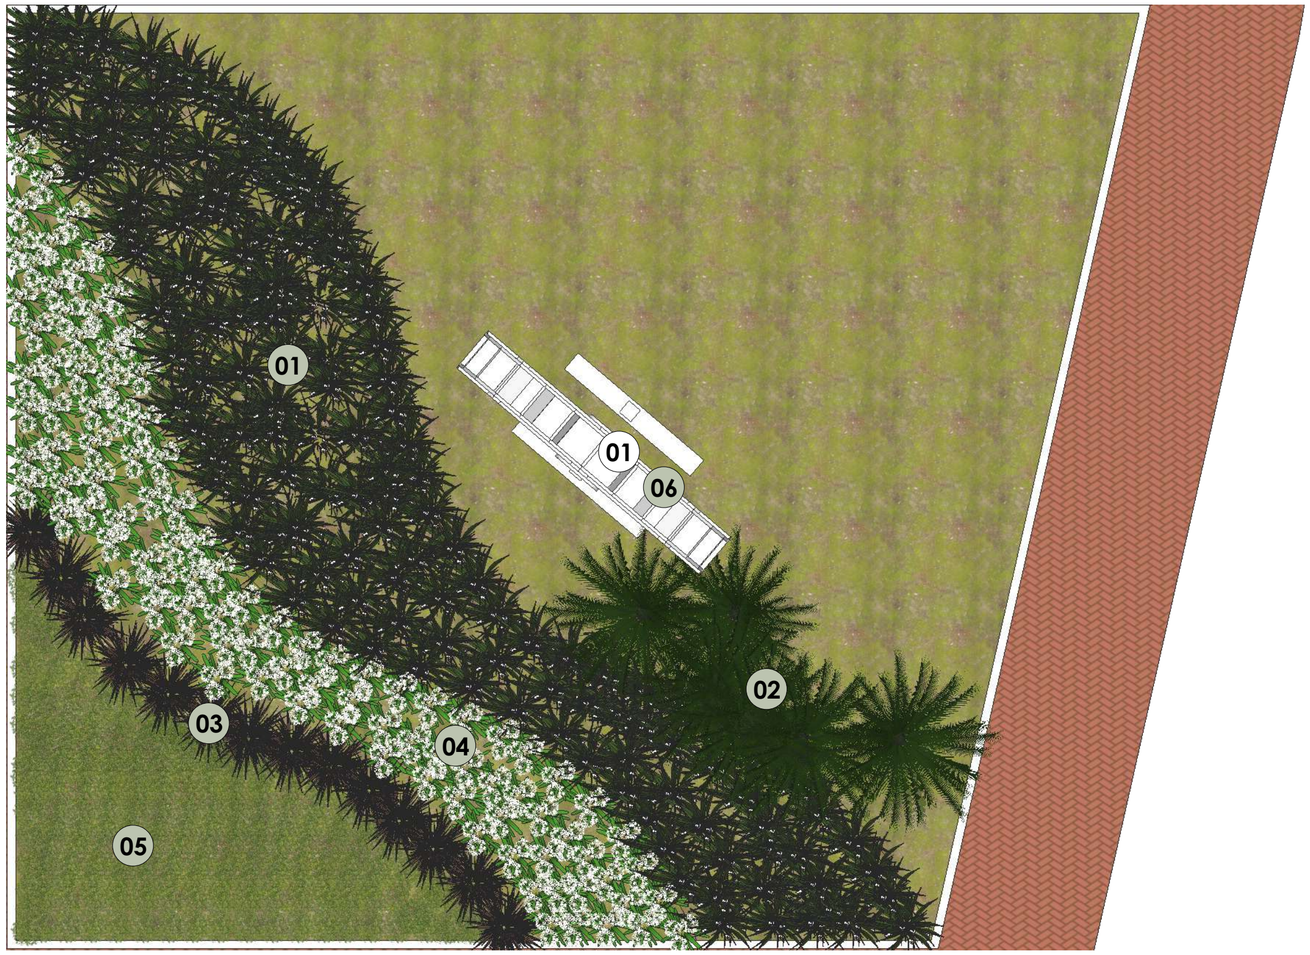

1 PLANTA LAYOUT E PAISAGISMO ITENS - SETOR E
ESCALA 1:50

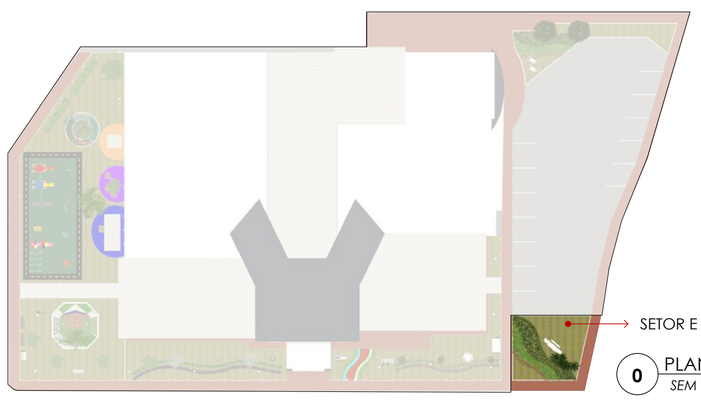

SETOR E

0 PLANTA LOCALIZAÇÃO
SEM ESCALA

QUADRO DE AVISOS

- CONFERIR TODAS AS MEDIDAS NO LOCAL ANTES DA EXECUÇÃO.
- CONFERIR METRAGENS E QUANTITATIVO DE PEÇAS DE REVESTIMENTOS E RODAPÉS.
- ADICIONAR TAXA DE PERDA DE PEÇAS DE REVESTIMENTOS NA COMPRA DO MATERIAL.
- PREVER DRIVE DO LED DE CADA AMBIENTE NO FORRO OU DENTRO DA MARCENARIA, A DEPENDER DO CASO.
- COLOCAR RODAPÉS APÓS A MARCENARIA.

DETALHAMENTO PAISAGISMO

ESCOLA

ASSUNTO: PLANTA LAYOUT E PAISAGISMO ITENS - SETOR E

FOLHA A2 ***ESCALA*** indicada

RESPONSÁVEL PROJETO CAMILA FIORIN

DATA EMISSÃO 12/08/2026

ENDEREÇO -

CLIENTE -


OBSERVAÇÃO:
COTAS EM METROS

TODAS AS MEDIDAS DEVEM SER CONFERIDAS NO LOCAL ANTES DA EXECUÇÃO

FOLHA

21 /23



1,10
5,60
4,35
1,20
1,25
0,45
0,50
0,50
0,50

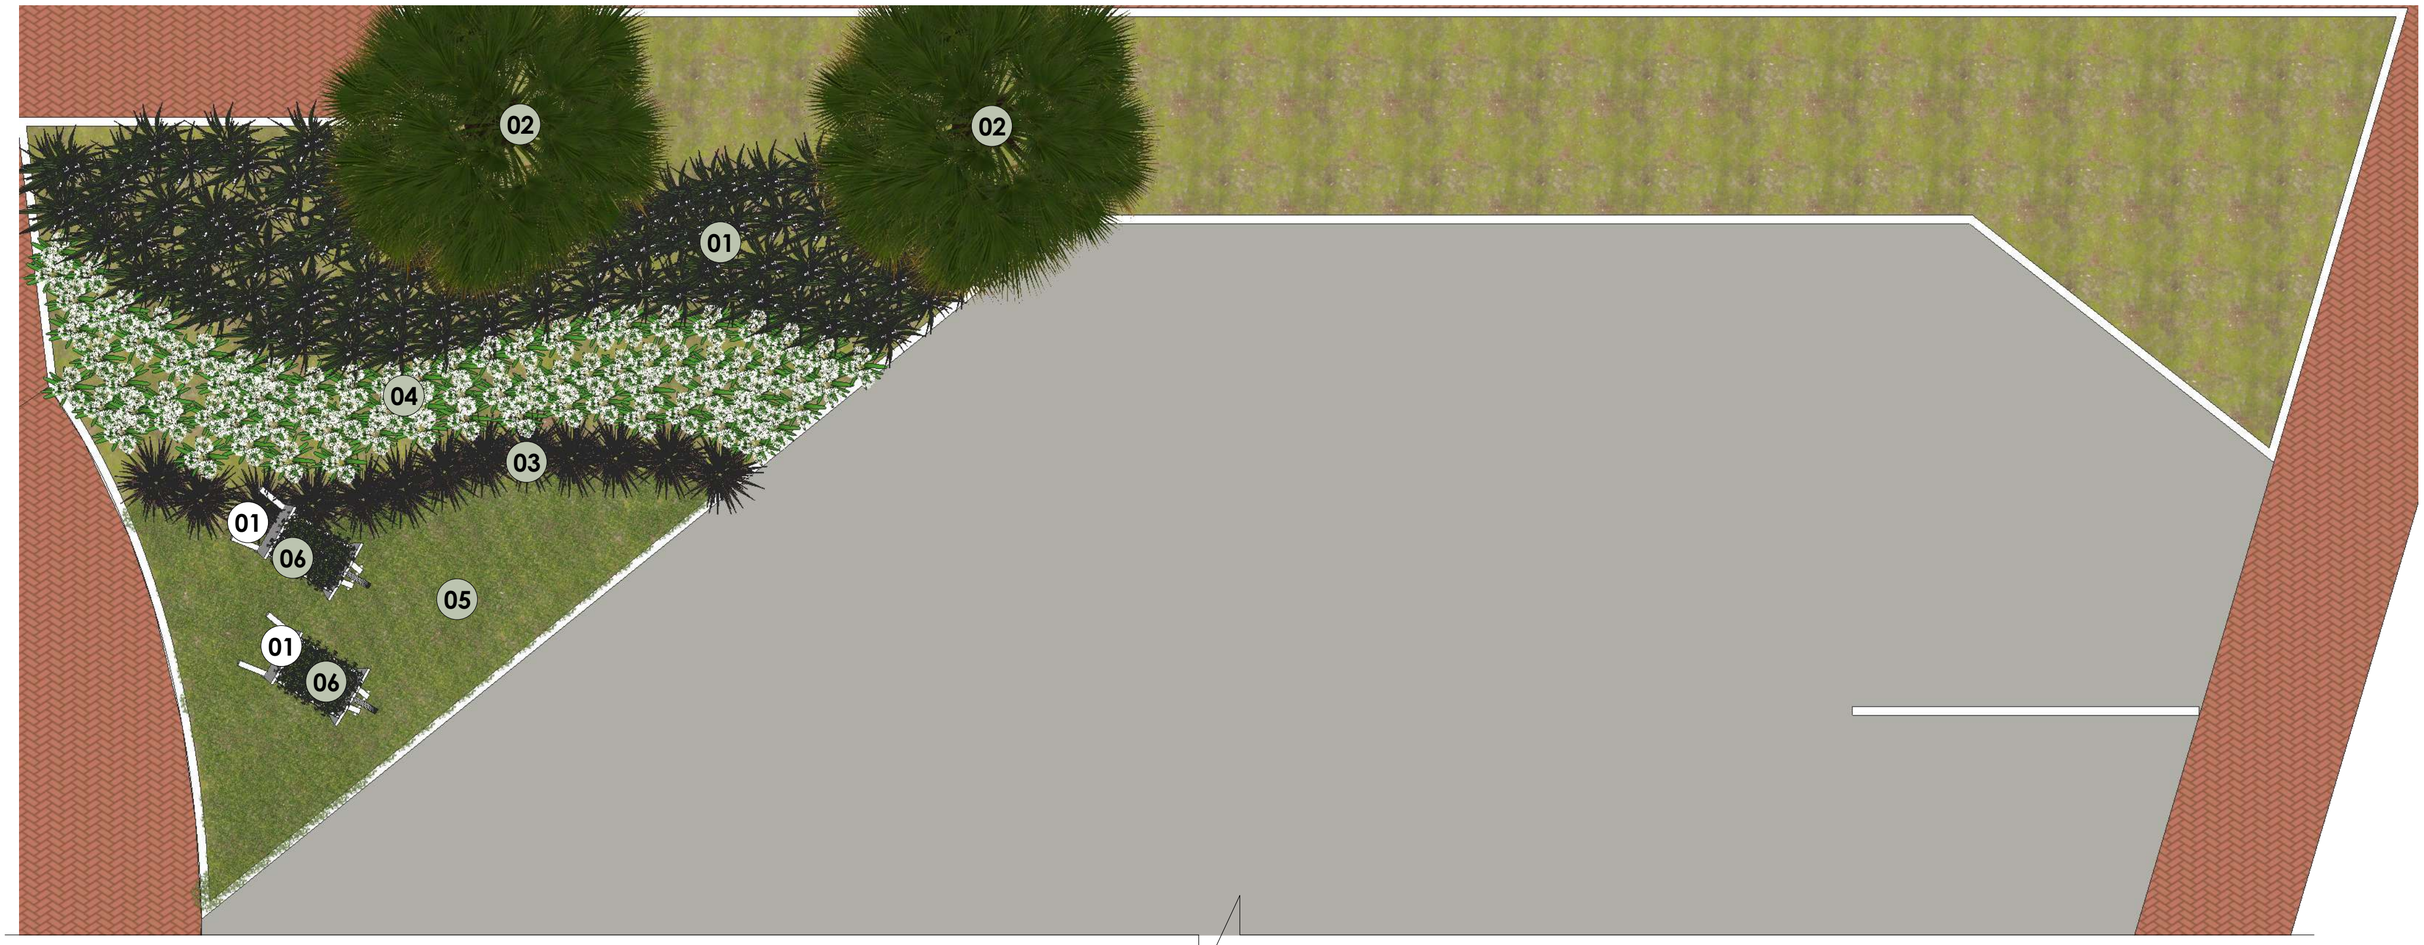

1 PLANTA LAYOUT E PAISAGISMO ITENS - SETOR F
ESCALA 1:50

LEGENDA ITENS PRONTOS	
01	CARRINHO EXISTENTE - PINTAR NA COR BRANCA

LEGENDA PAISAGISMO	
01	MOREIA BRANCA 27,00M² - MUDAS 60CM DE ALTURA E ESPAÇAMENTO DE 30CM - PLANTIO DE SETEMBRO A NOVEMBRO
02	PALMEIRA CHAMAEROPS HUMILIS - 2 MUDAS ADULTAS - ESPAÇAMENTO DE 2,50M ENTRE TRONCOS
03	CAPIM CHORÃO ROXO 6,00M² - MUDAS 40CM DE ALTURA E ESPAÇAMENTO DE 40CM - PLANTIO DE OUTUBRO A MARÇO
04	AGAPANTO 18,00M² - MUDAS 40CM DE ALTURA E ESPAÇAMENTO DE 25CM - PLANTIO DE SETEMBRO A OUTUBRO
05	GRAMA AMENDOIM 13,00M² - MUDAS COM 10CM DE ALTUR E ESPAÇAMENTO DE 15CM - PLANTIO DE OUTUBRO A MARÇO
06	VASOS COM PLANTAS ONZE HORAS

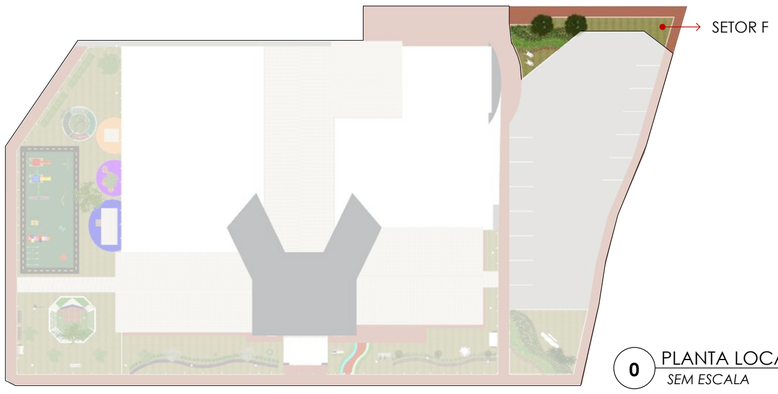

0 PLANTA LOCALIZAÇÃO
SEM ESCALA

QUADRO DE AVISOS

- CONFERIR TODAS AS MEDIDAS NO LOCAL ANTES DA EXECUÇÃO.
- CONFERIR METRAGENS E QUANTITATIVO DE PEÇAS DE REVESTIMENTOS E RODAPÉS.
- ADICIONAR TAXA DE PERDA DE PEÇAS DE REVESTIMENTOS NA COMPRA DO MATERIAL.
- PREVER DRIVE DO LED DE CADA AMBIENTE NO FORRO OU DENTRO DA MARCENARIA, A DEPENDER DO CASO.
- COLOCAR RODAPÉS APÓS A MARCENARIA.

DETALHAMENTO PAISAGISMO

ESCOLA

ASSUNTO: PLANTA LAYOUT E PAISAGISMO ITENS - SETOR F

FOLHA A2 *ESCALA* indicada

RESPONSÁVEL PROJETO CAMILA FIORIN

DATA EMISSÃO 12/08/2026

ENDEREÇO -

CLIENTE -

OBSERVAÇÃO: COTAS EM METROS

TODAS AS MEDIDAS DEVEM SER CONFERIDAS NO LOCAL ANTES DA EXECUÇÃO

FOLHA 23/23