

7106300.0000

7105900.0000

444200.0000

| | | | | |
|---------------|--|-----------------------|--|-------------------|
| LENGUA | | BUEIRO SIMPLES | | Meio Fio - Tipo 3 |
| | | BOCA DE BUEIRO | | |
| | | BOCA DE LOBO SIMPLES | | |
| | | POÇO DE VISITA | | |
| | | CAIXA COL. DE SARJETA | | |

Sistema SIRGAS 2000 - UTM zona 22 S
Altímetria Ortométrica - hgeoHNOR_IMBITUBA

Orgão: Prefeitura Municipal de Bituruna - PR

Luiz Renato Friedrich de Ramos
Engenheiro Civil
CREA/PR-168233/D

| | |
|------------------------------------|----------------------------|
| Título: Projeto de Drenagem | Escala: 1:1000 |
| Rua: Av. Valdecir Cusin | Data: Jul./2025 |
| Fase: Projeto Executivo | Folha: A3 |
| Referência: OE-BIT-IMP-A3-DR-17-R0 | Localização: Bituruna - PR |

444000.0000

443900.0000

443800.0000


7105300.0000

7105400.0000

7105500.0000

7105500.0000

7105600.0000

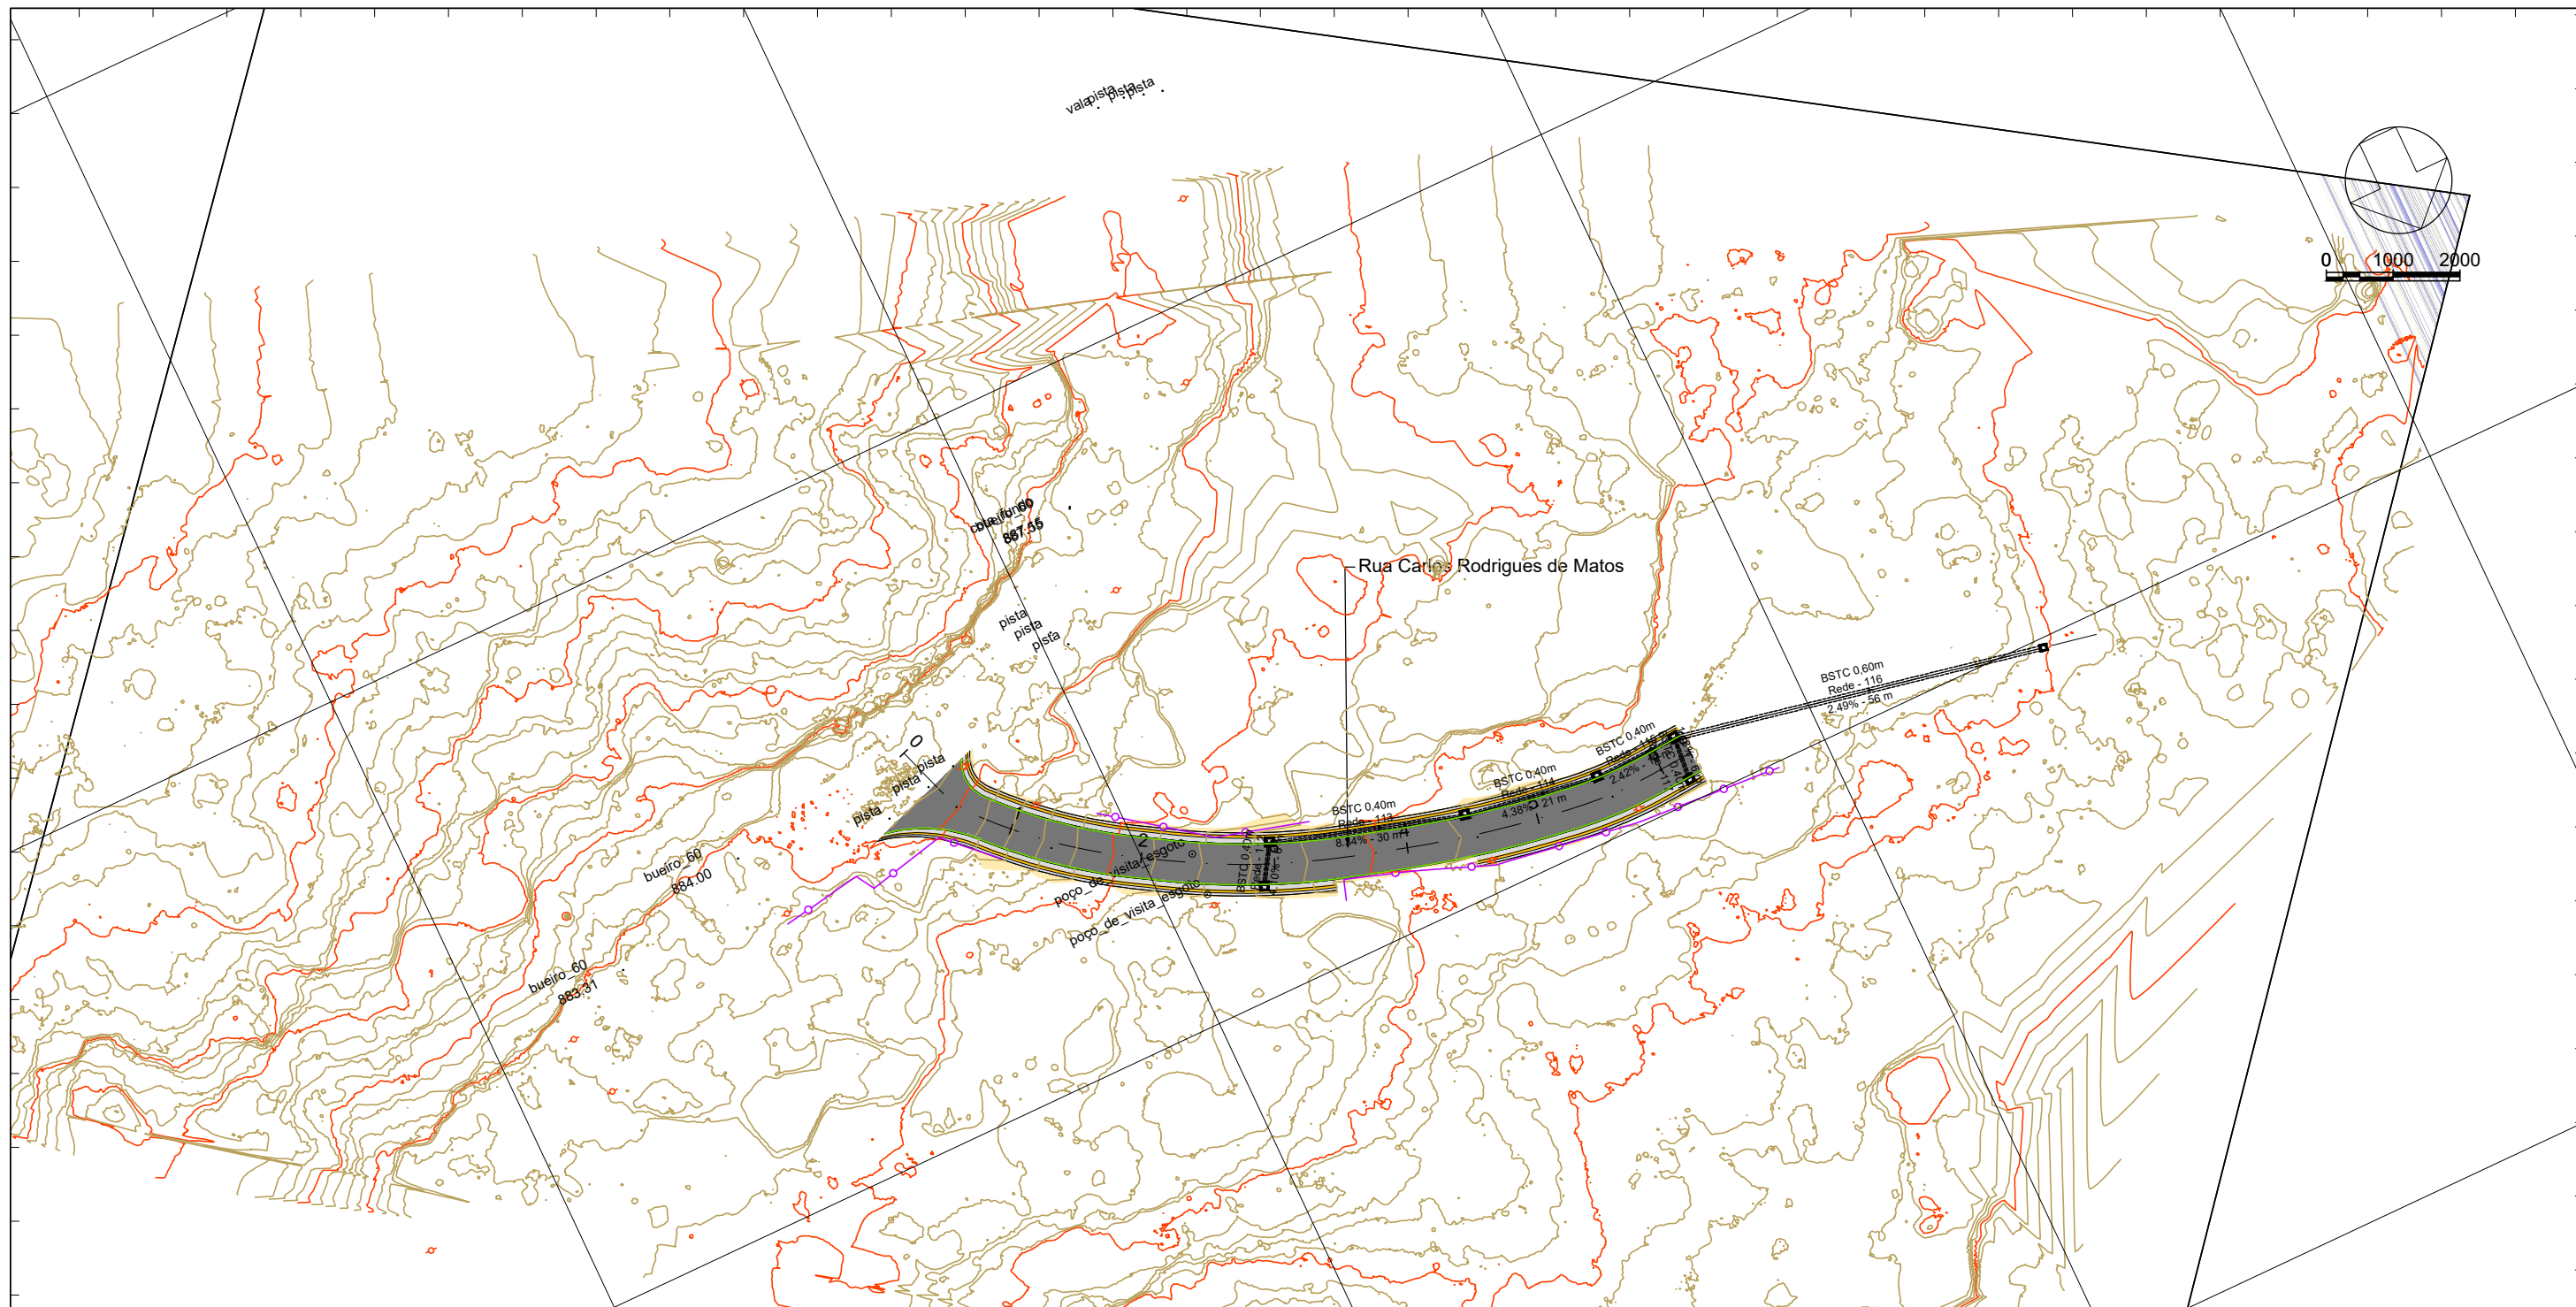

| | BSTC 0,40m | BSTC 0,60m | BSTC 0,80m | BSTC 1,00m | BSTC 1,20m | BSTC 1,50m | BDTC 1,50m | Escavação (m³) | Reaterro (m³) | Escoramento (m²) | BLS-Alvenaria | Boca de BSTC 0,60m | Boca de BSTC 1,50m | Boca de BDTC 1,50m | POÇO DE QUEDA SIMPLES | CL - Alvenaria D=1,00 |
|-------------------------------|------------|------------|------------|------------|------------|------------|------------|----------------|---------------|------------------|---------------|--------------------|--------------------|--------------------|-----------------------|-----------------------|
| Rua Carlos Rodrigues de Matos | 75,5 | 56,4 | 0 | 0 | 0 | 0 | 0 | 125,918 | 100,483 | 0 | 6 | 1 | 0 | 0 | 0 | 0 |

444200.0000

444100.0000

444000.0000

443900.0000

LEGENDA

- BUEIRO SIMPLES
- BOCA DE BUEIRO
- BOCA DE LOBO SIMPLES
- POÇO DE VISITA
- CAIXA COL. DE SARJETA
- Meio Fio - Tipo 3

Sistema SIRGAS 2000 - UTM zona 22 S
Altímetria Ortométrica - hgeoHNOR_IMBITUBA

Orgão:
Prefeitura Municipal de Bituruna - PR

Luiz Renato Friedrich de Ramos
Engenheiro Civil
CREA/PR-168233/D

Título: Projeto de Drenagem
Rua: Rua Carlos Rodrigues de Matos
Fase: Projeto Executivo
Referência: OE-BIT-IMP-A3-DR-18-R0

Localização:
Bituruna - PR

Escala:
1:1000
Data:
Jul./2025
Folha:
A3