



INTERFERÊNCIAS		
MODELO DOS SINAIS	PINTURAS	QUANTIDADE
	POSTES A REALOCAR	03 Unid.

446100.0000

<b>LEGENDA</b>	Poste	Poste a Remanejar
	Cerca / Murro Existente	
	Cerca / Murro a Relocar	
	Sistema SIRGAS 2000 - UTM zona 22 S Altímetria Ortométrica - hgeoHNOR_IMBITUBA	

Órgão: Prefeitura Municipal de Bituruna - PR	Título: Projeto de Interferências	Escala: 1:1000
	Rua: Rua Israel Reovaldo de Oliveira Lima	Data: Jul./2025
	Fase: Projeto Executivo	Folha: A3
Referência: OE-BIT-IMP-A3-IN-04-R0	Localização: Bituruna - PR	

443500.0000

443400.0000

443300.0000

443200.0000


7106800.0000

7106900.0000

7107000.0000

7106900.0000

7107000.0000

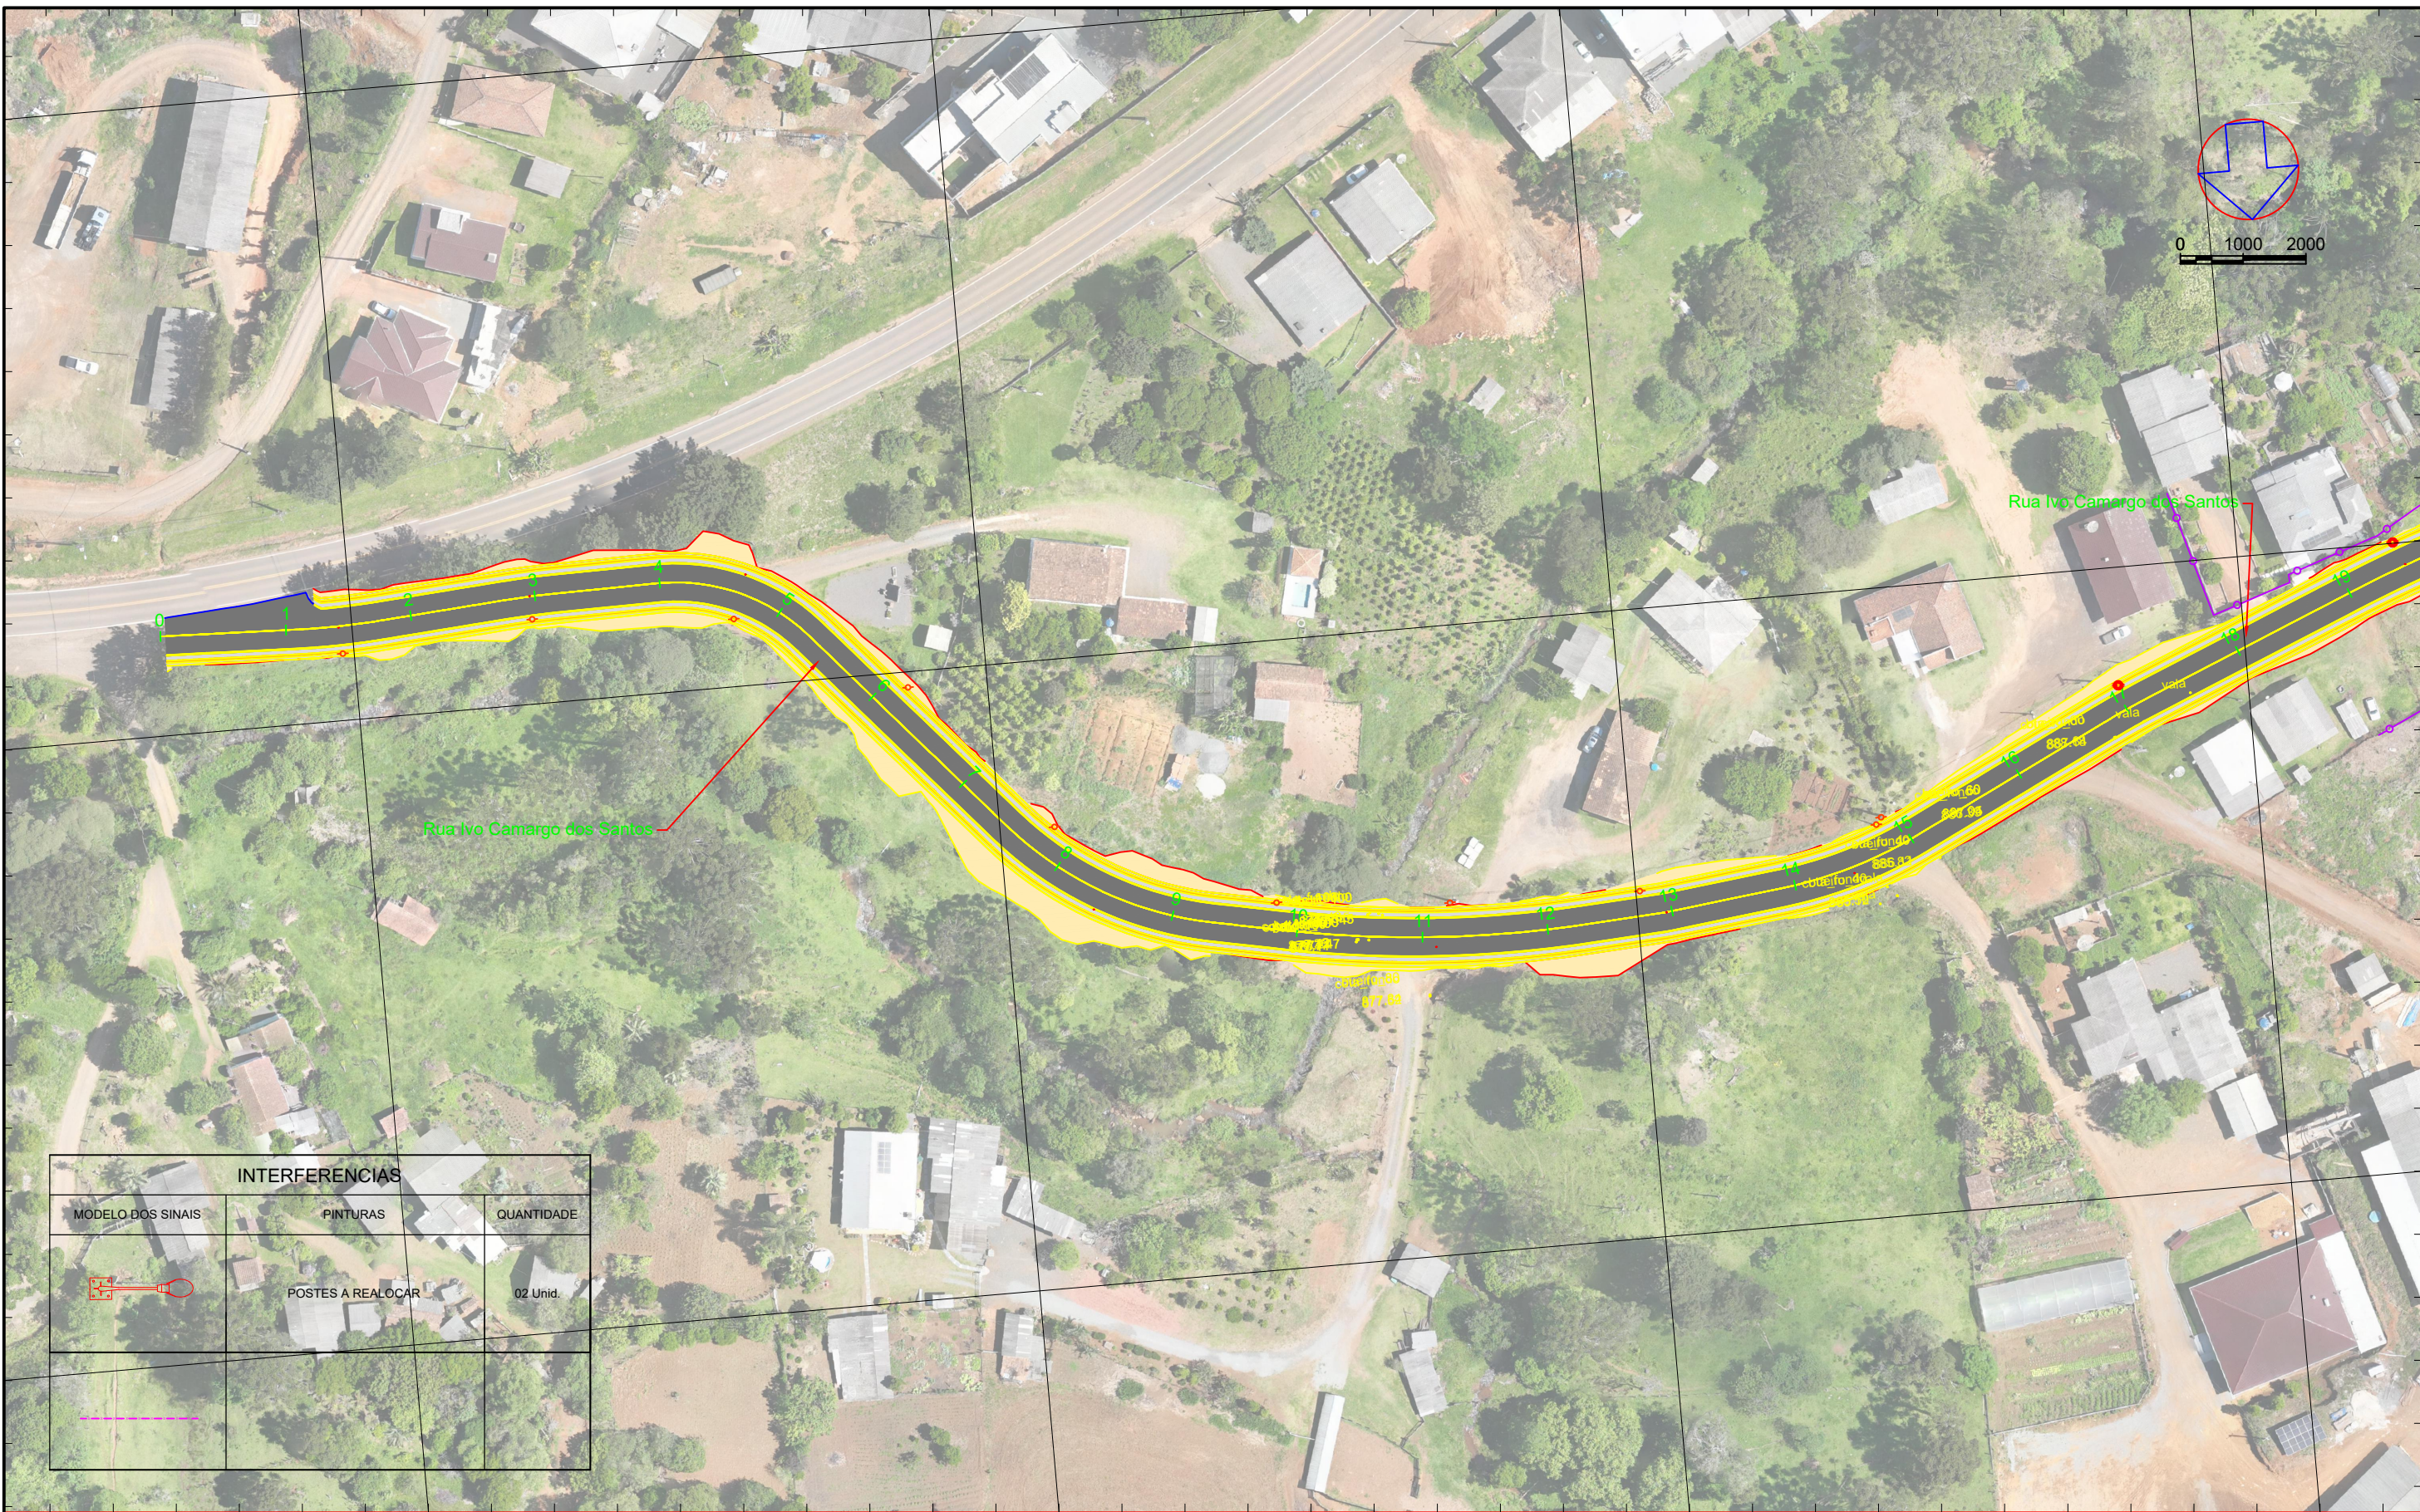

**INTERFERÊNCIAS**

MODELO DOS SINAIS	PINTURAS	QUANTIDADE
	POSTES A REALOCAR	02 Unid.

**LEGENDA**

	Poste		Poste a Remanejar
	Cerca / Murro Existente		
	Cerca / Murro a Relocar		

443500.0000

443400.0000

443300.0000

443200.0000

Orgão: Prefeitura Municipal de Bituruna - PR	Título: Projeto de Interferências	Escala: 1:1000
Luiz Renato Friedrich de Ramos Engenheiro Civil CREA/PR-168233/D	Rua: Rua Ivo Camargo dos Santos	Data: Jul./2025
	Fase: Projeto Executivo	Folha: A3
Referência: OE-BIT-IMP-A3-IN-11-R0	Localização: Bituruna - PR	

Sistema SIRGAS 2000 - UTM zona 22 S  
Altímetria Ortométrica - hgeoHNOR\_IMBITUBA

443400.0000

443300.0000

443200.0000

443100.0000

7106900.0000

7107000.0000


7107100.0000

7106800.0000

7106900.0000



0 1000 2000

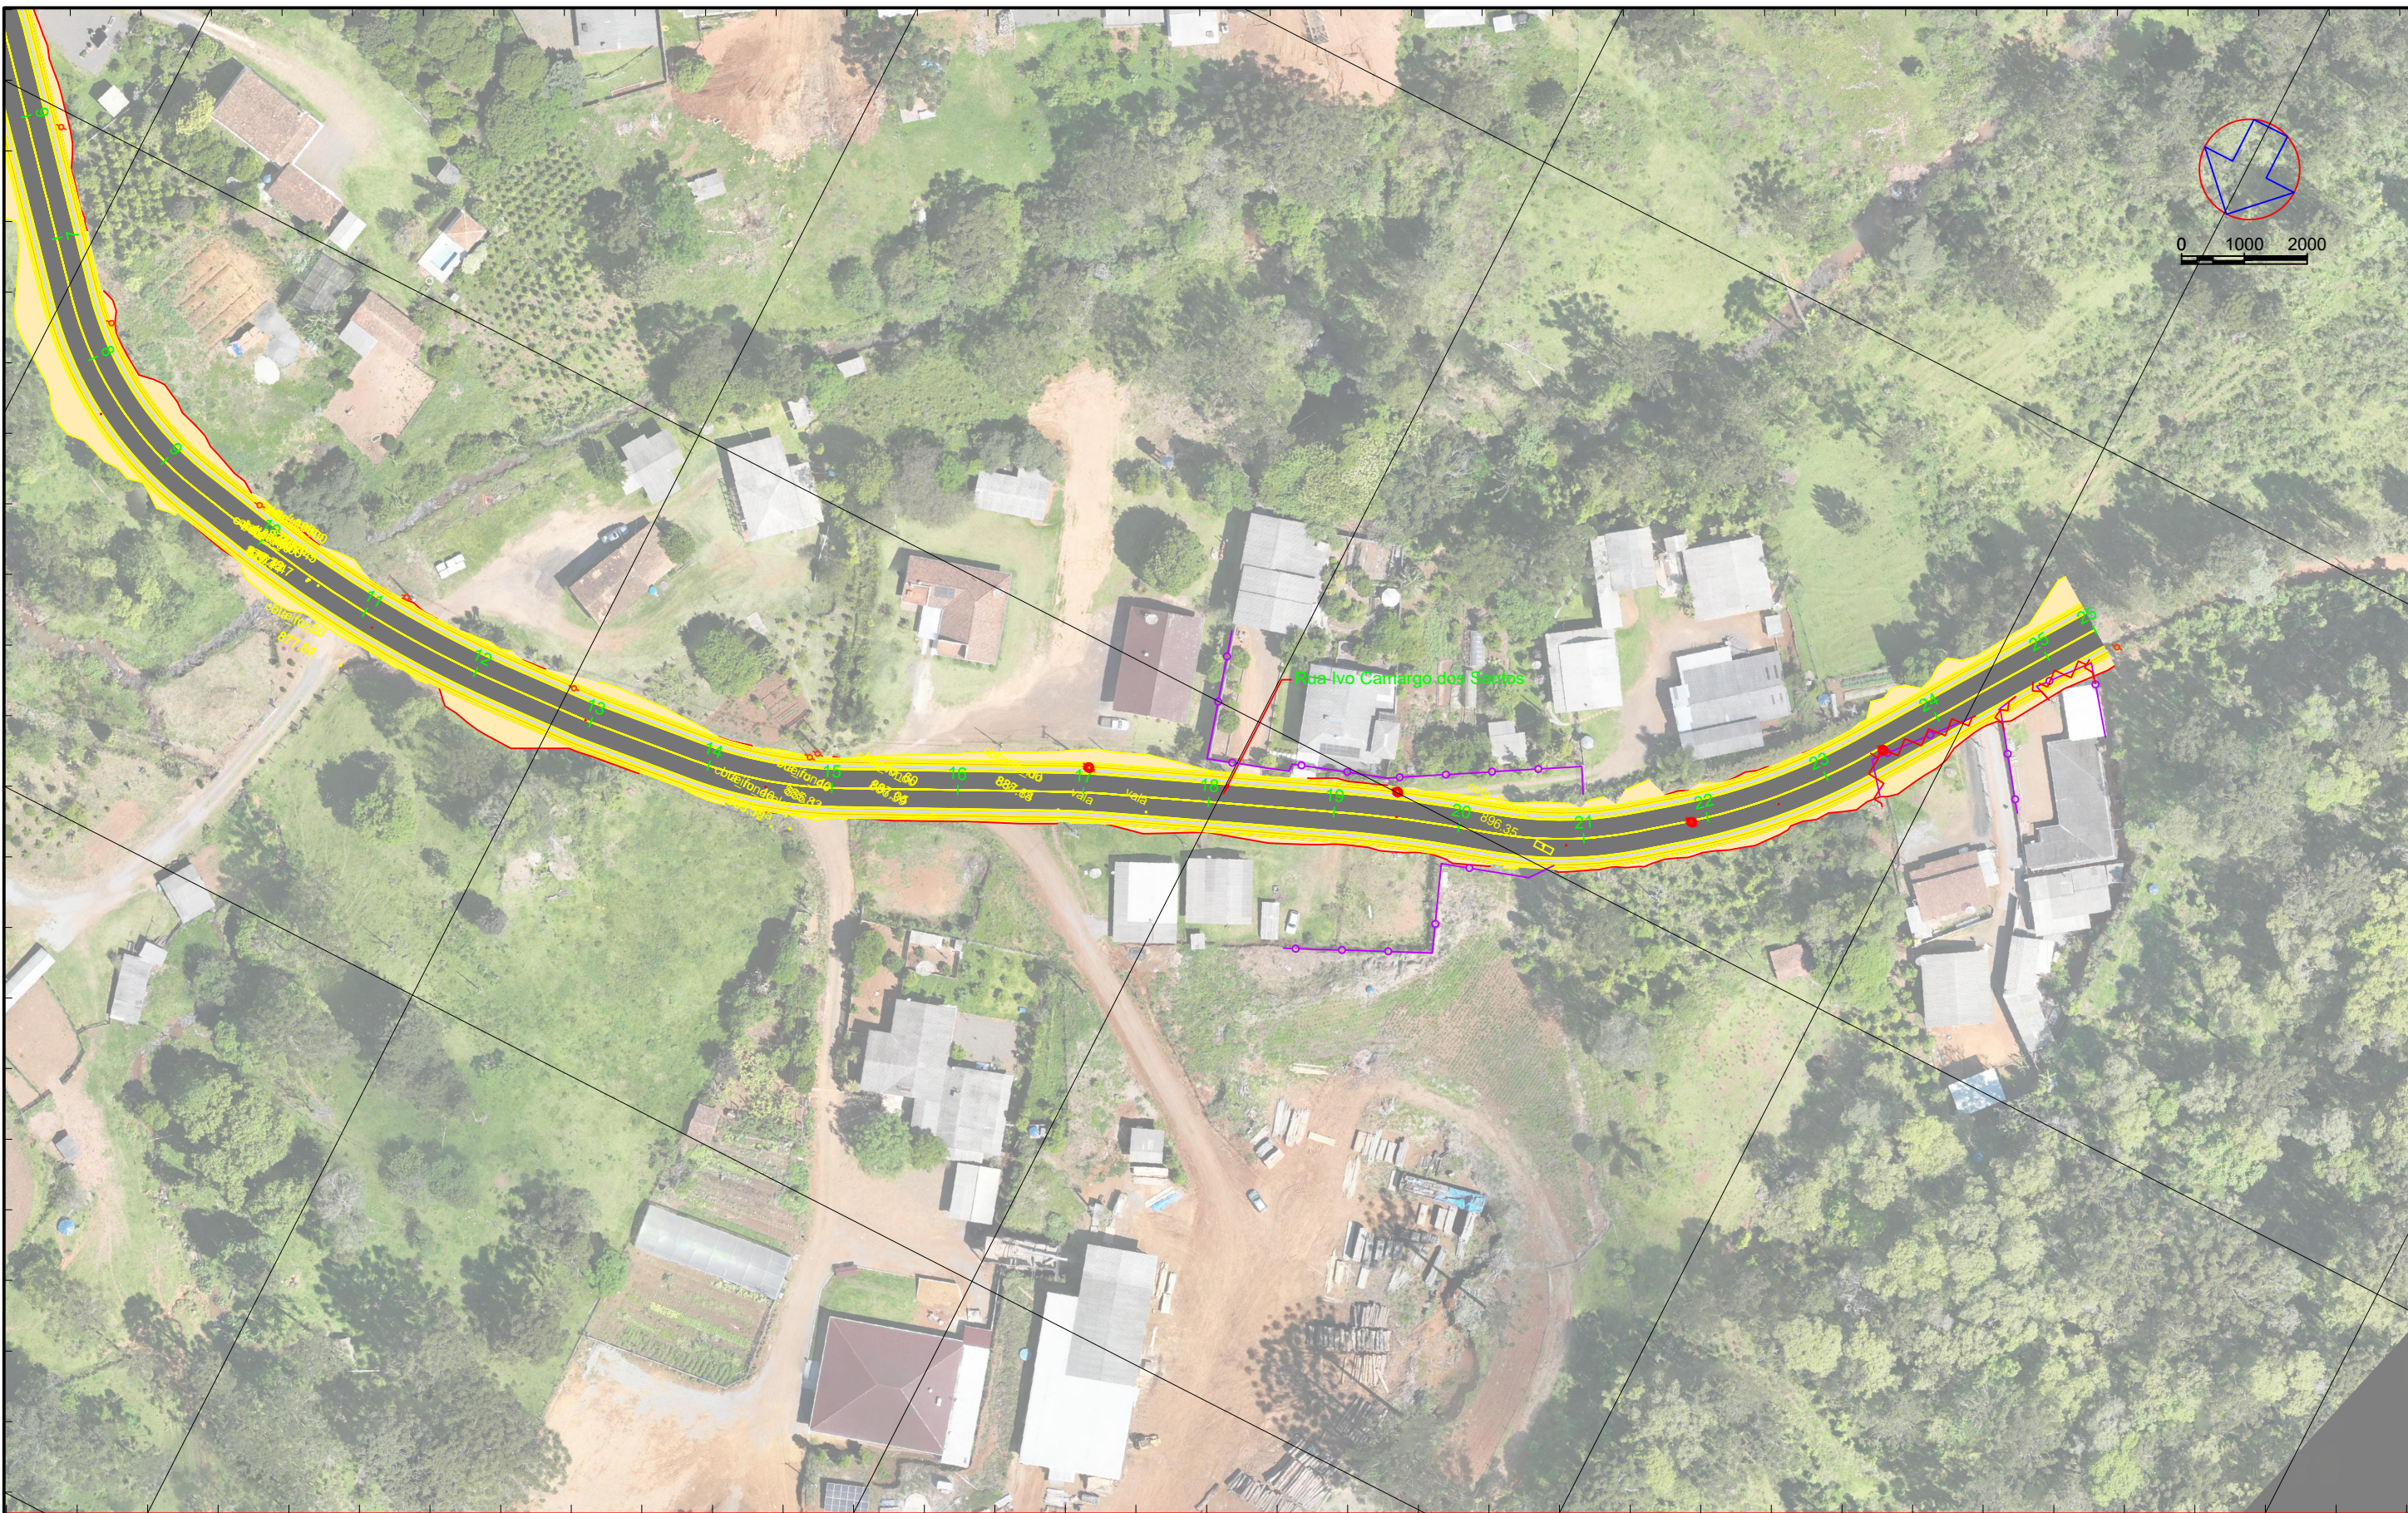





443300.0000

443200.0000

443100.0000

443000.0000

-  Poste
-  Poste a Remanejar
-  Cerca / Murro Existente
-  Cerca / Murro a Relocar

LEGENDA

Orgão: Prefeitura Municipal de Bituruna - PR

Luiz Renato Friedrich de Ramos  
Engenheiro Civil  
CREA/PR-168233/D

Título: Projeto de Interferências

Rua: Rua Ivo Camargo dos Santos

Fase: Projeto Executivo

Referência: OE-BIT-IMP-A3-IN-12-R0



Localização: Bituruna - PR

Escala: 1:1000

Data: Jul./2025

Folha: A3

Sistema SIRGAS 2000 - UTM zona 22 S  
Altímetria Ortométrica - hgeoHNOR\_IMBITUBA

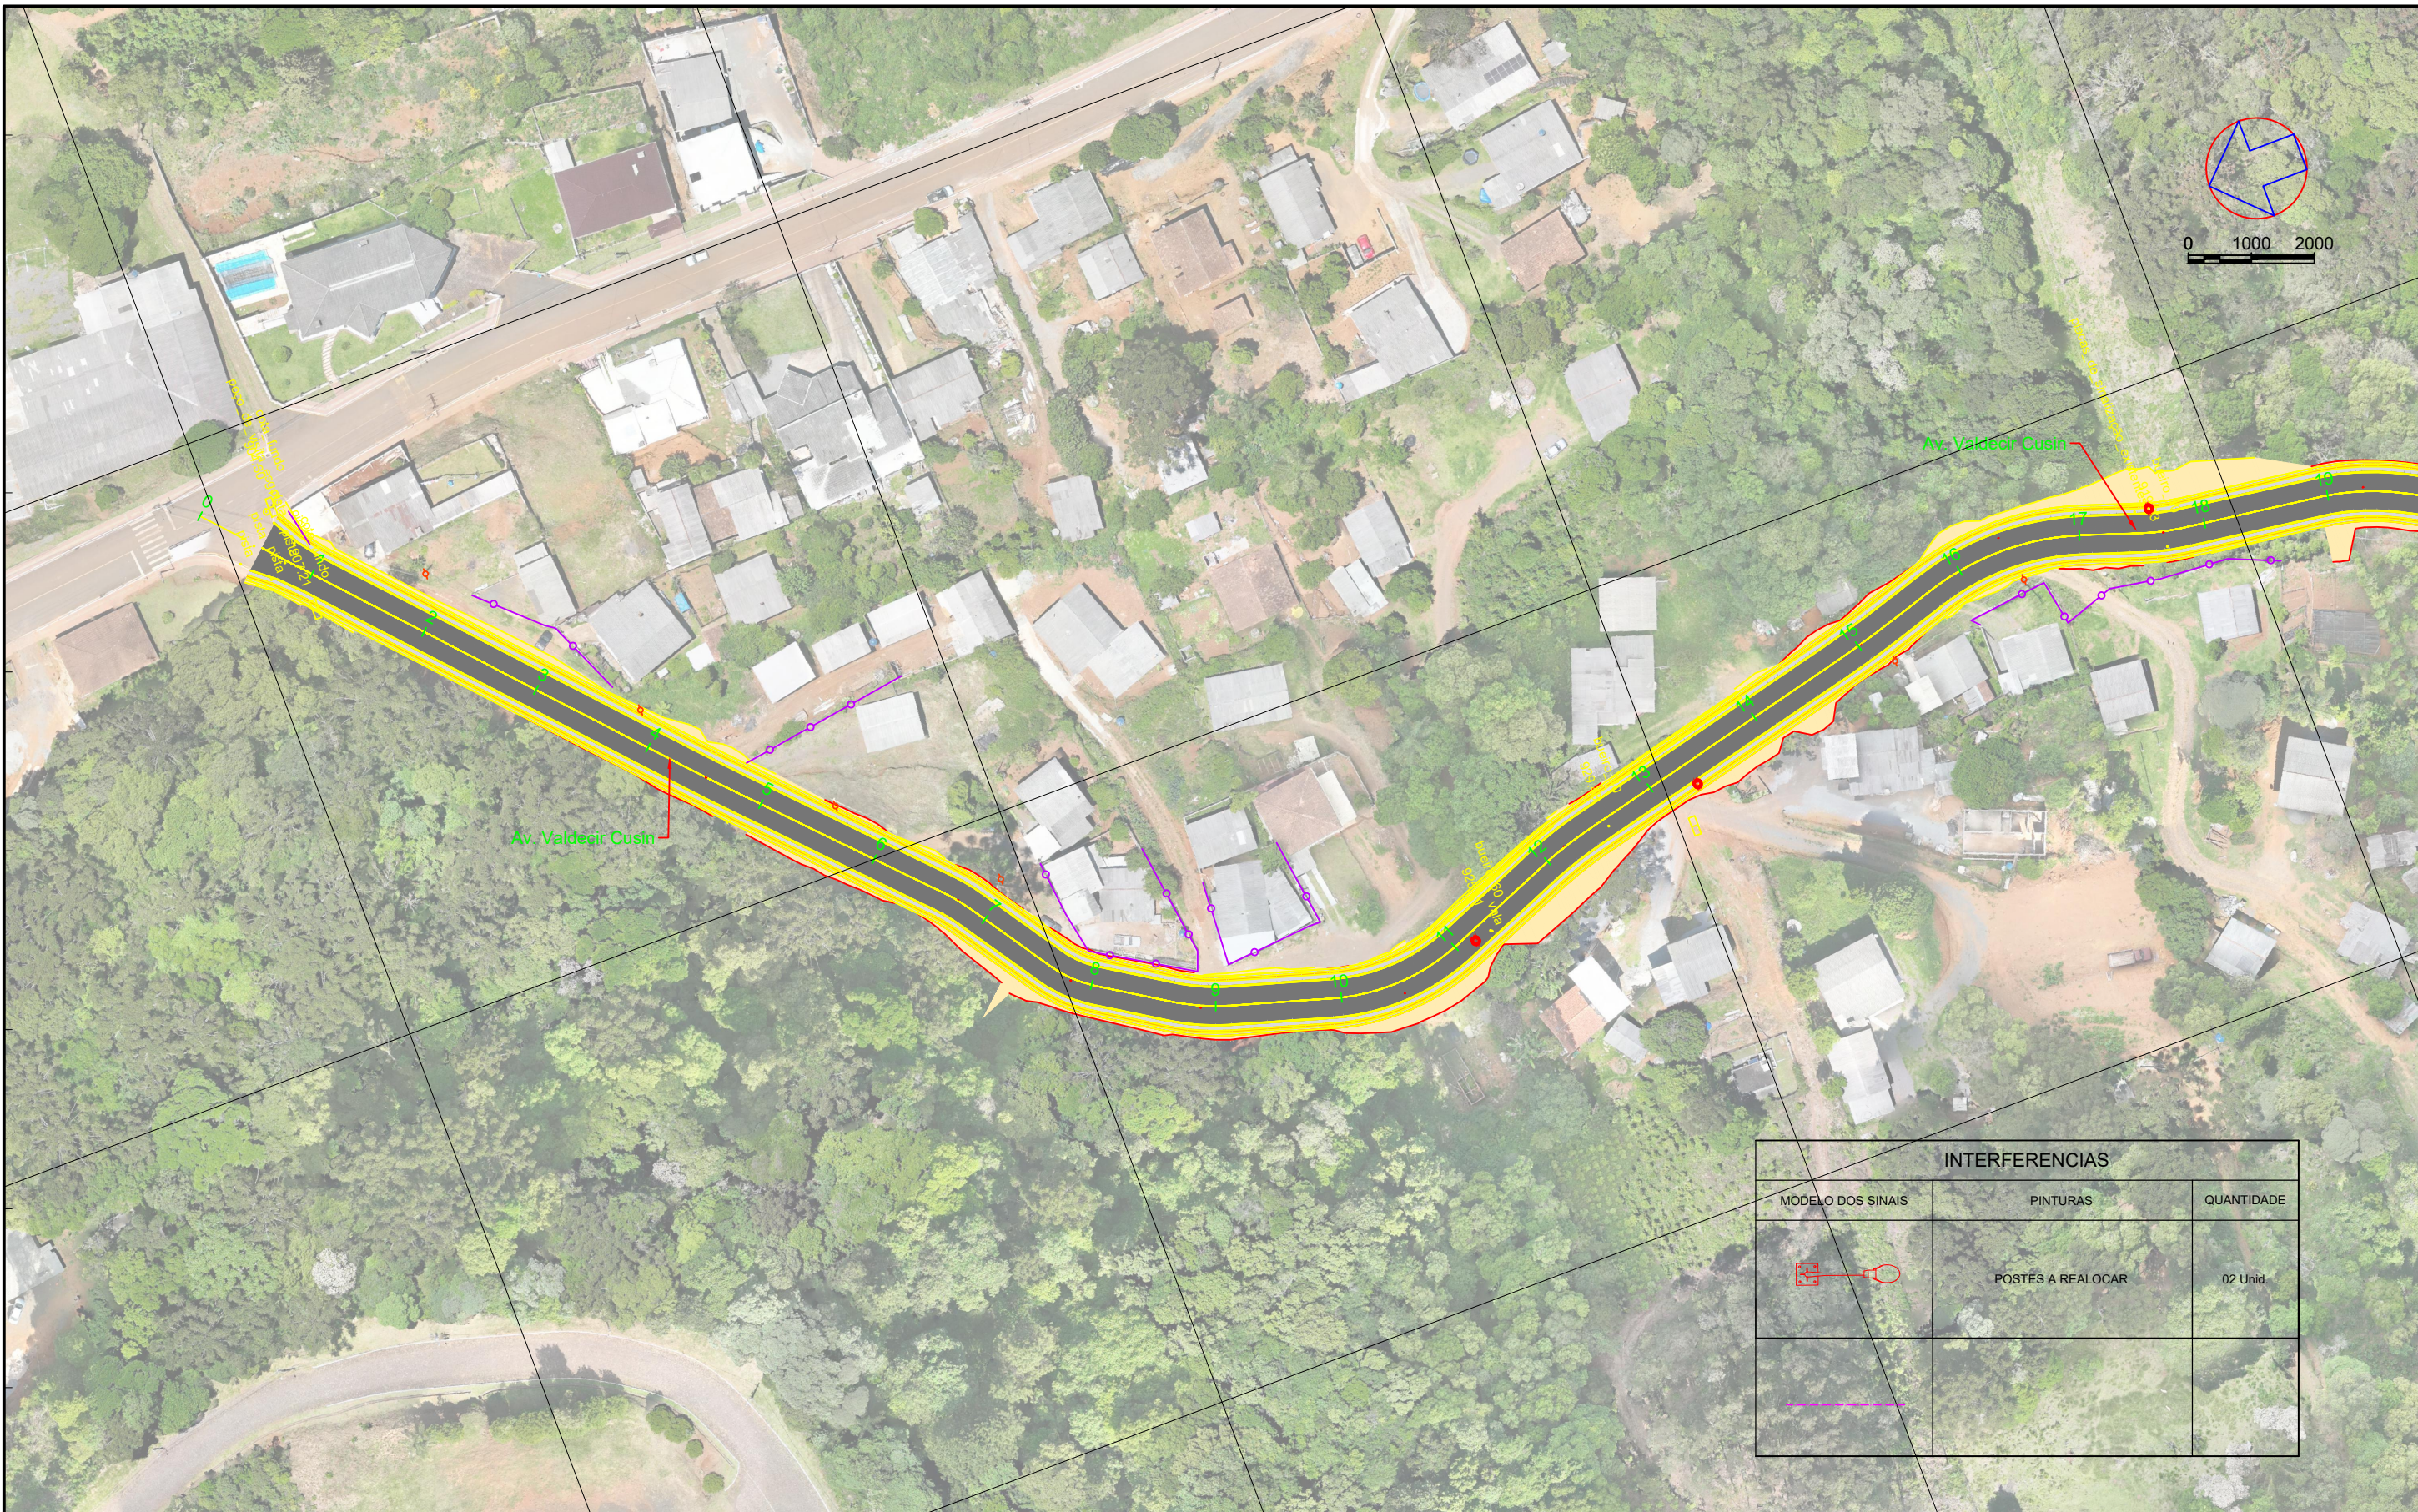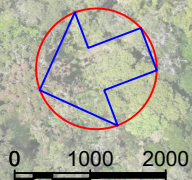

INTERFERÊNCIAS		
MODELO DOS SINAIS	PINTURAS	QUANTIDADE
	POSTES A REALOCAR	02 Unid.

**LEGENDA**


	Poste		Poste a Remanejar
	Cerca / Murro Existente		
	Cerca / Murro a Relocar		

Órgão:  
Prefeitura Municipal de Bituruna - PR

Luiz Renato Friedrich de Ramos  
Engenheiro Civil  
CREA/PR-168233/D

Título: Projeto de Interferências	Escala: 1:1000
Rua: Av. Valdecir Cusin	Data: Jul./2025
Fase: Projeto Executivo	Folha: A3
Referência: OE-BIT-IMP-A3-IN-16-R0	Localização: Bituruna - PR

Sistema SIRGAS 2000 - UTM zona 22 S  
Altímetria Ortométrica - hgeoHNOR\_IMBITUBA

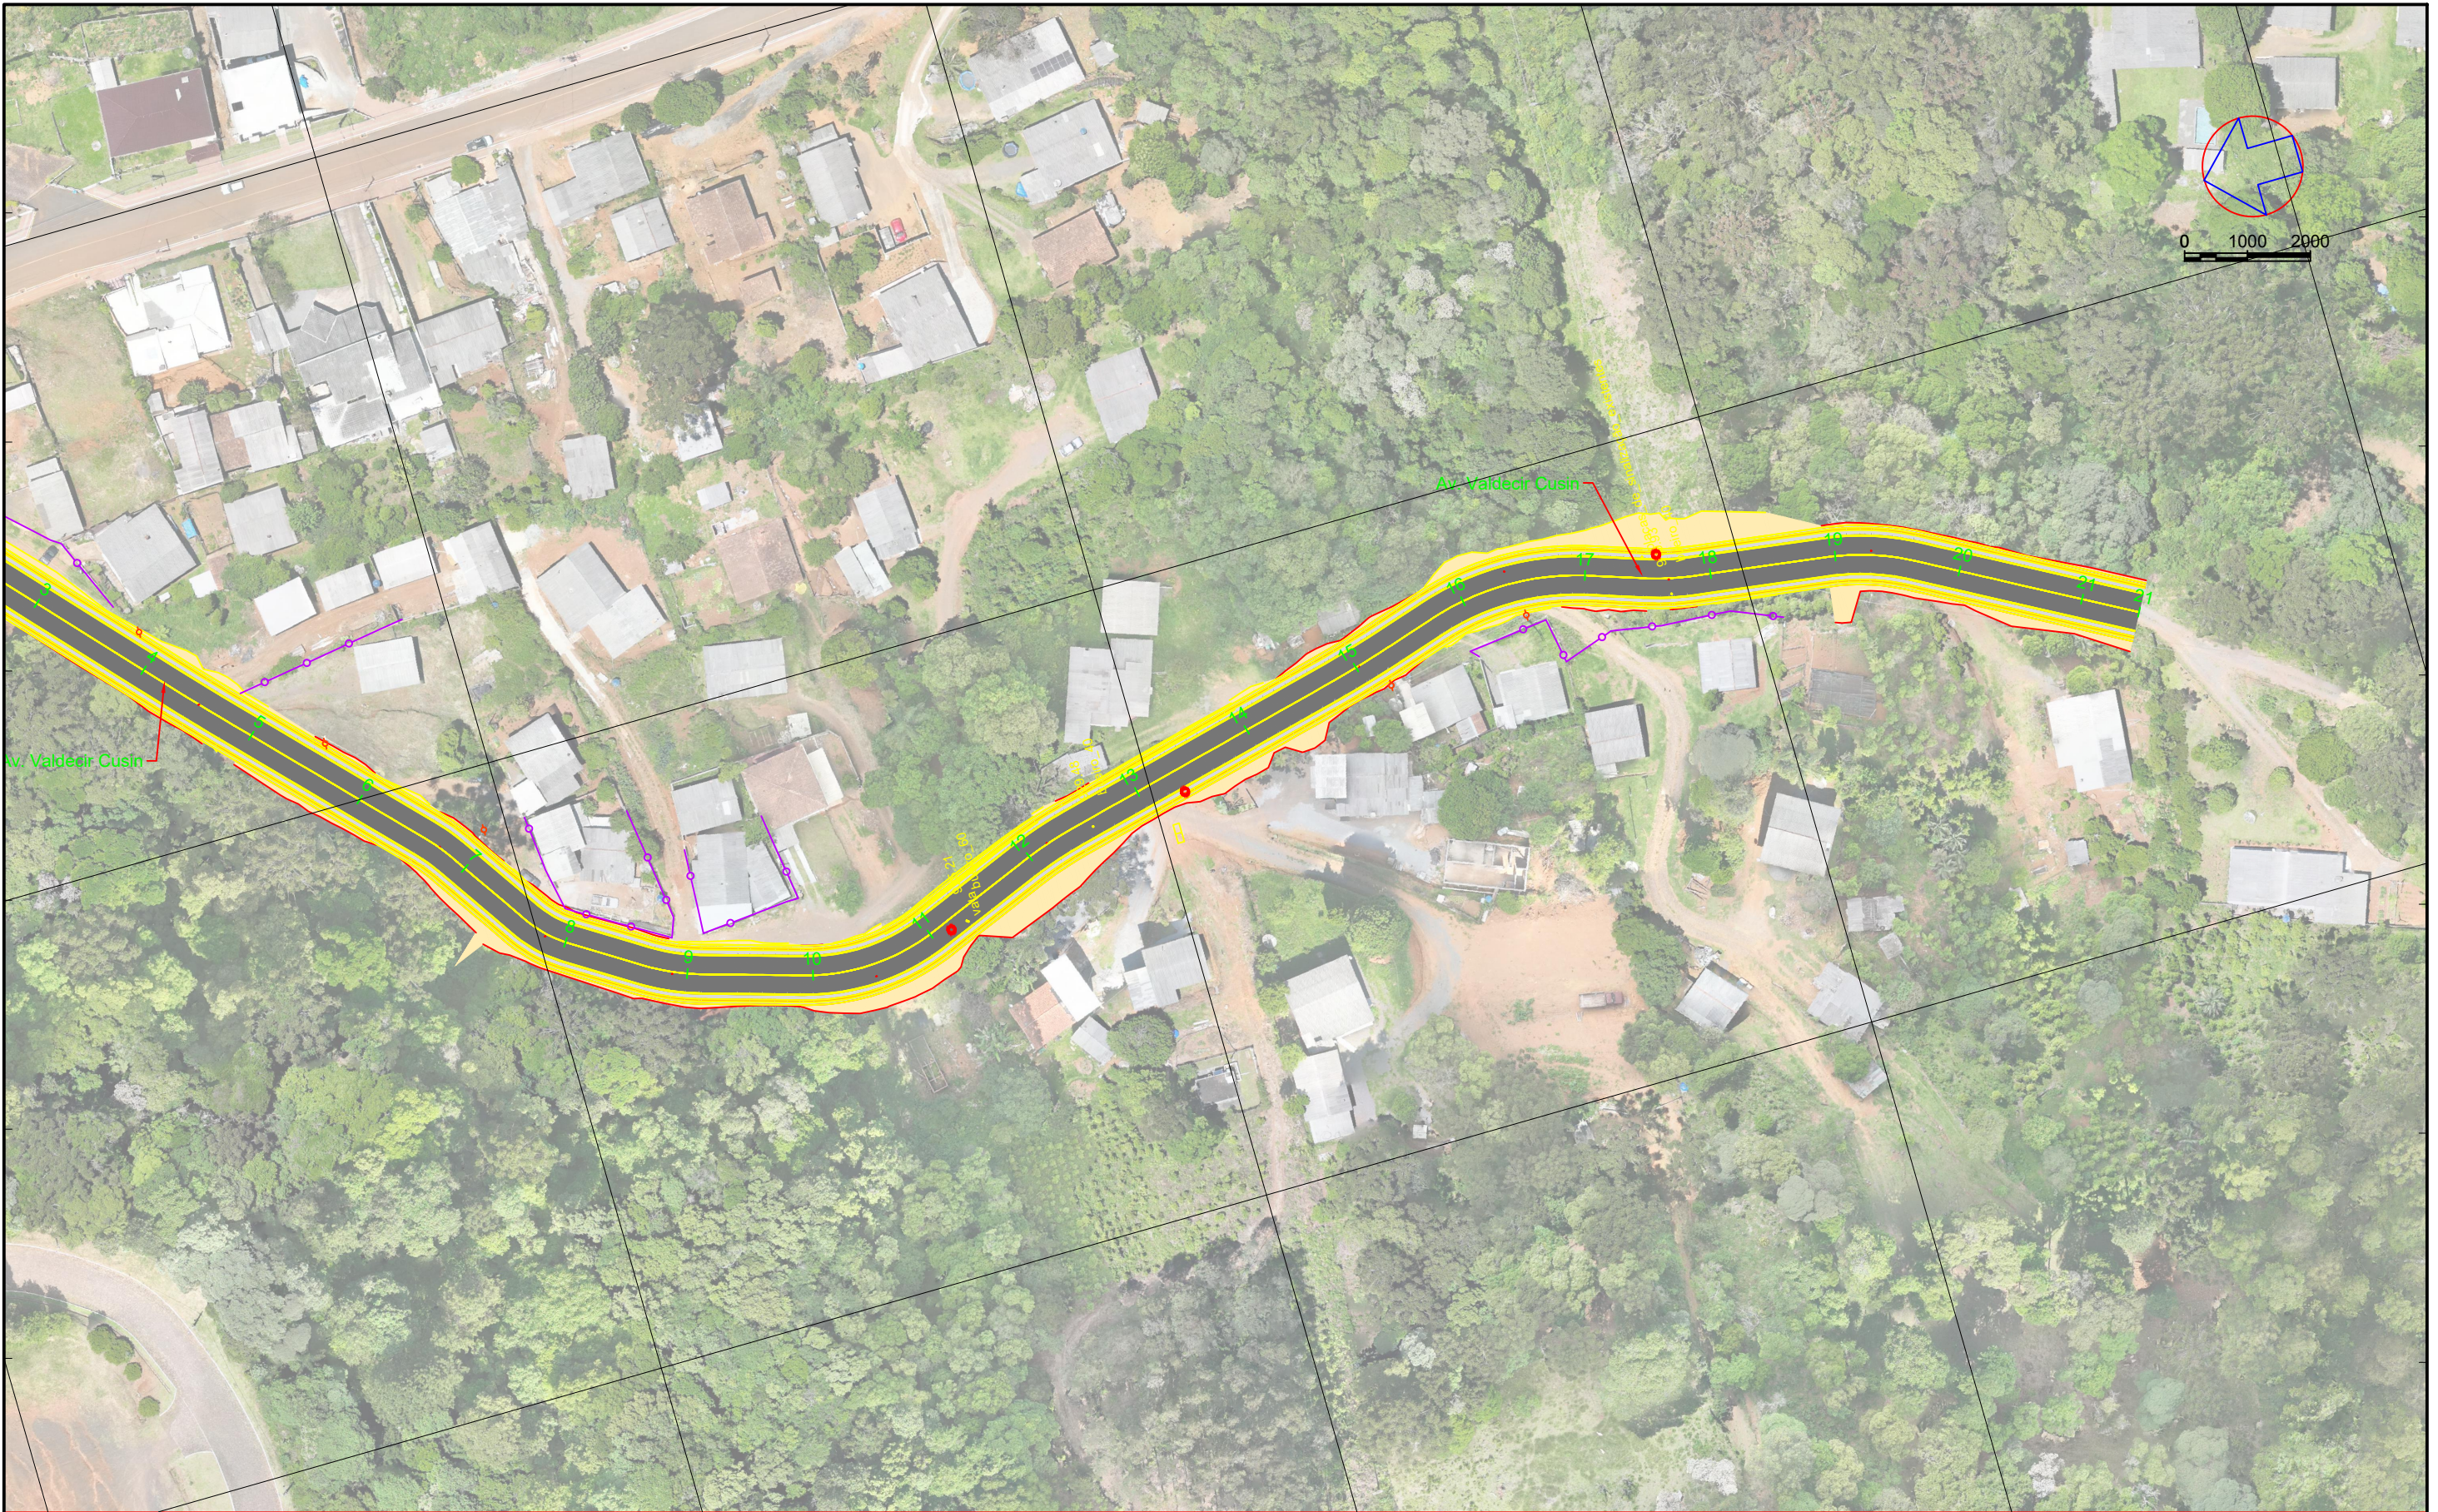

7106300.0000

7105900.0000

444200.0000

<b>LEGENDA</b>		Poste		Poste a Remanejar
		Cerca / Murro Existente		
		Cerca / Murro a Relocar		

Sistema SIRGAS 2000 - UTM zona 22 S  
Altímetria Ortométrica - hgeoHNOR\_IMBITUBA

Órgão:	Prefeitura Municipal de Bituruna - PR
	Luiz Renato Friedrich de Ramos Engenheiro Civil CREA/PR-168233/D

Título:	Projeto de Interferências	Escala:	1:1000
Rua:	Av. Valdecir Cusin	Data:	Jul./2025
Fase:	Projeto Executivo	Folha:	A3
Referência:	OE-BIT-IMP-A3-IN-17-R0	Localização:	Bituruna - PR