


	BSTC 0,40m	BSTC 0,60m	BSTC 0,80m	BSTC 1,00m	BSTC 1,20m	BSTC 1,50m	BDTC 1,50m	Escavação (m³)	Reaterro (m³)	Escorame nto (m²)	BLS- Alvenaria	Boca de BSTC 0,60m	Boca de BSTC 1,50m	Boca de BDTC 1,50m	POÇO DE QUEDA SIMPLES	CL- Alvenaria D=1,00
R. Mario de Lara Ribas	10,2	0	0	0	0	0	0	9,315	8,033	0	2	0	0	0	0	1

7106800.0000

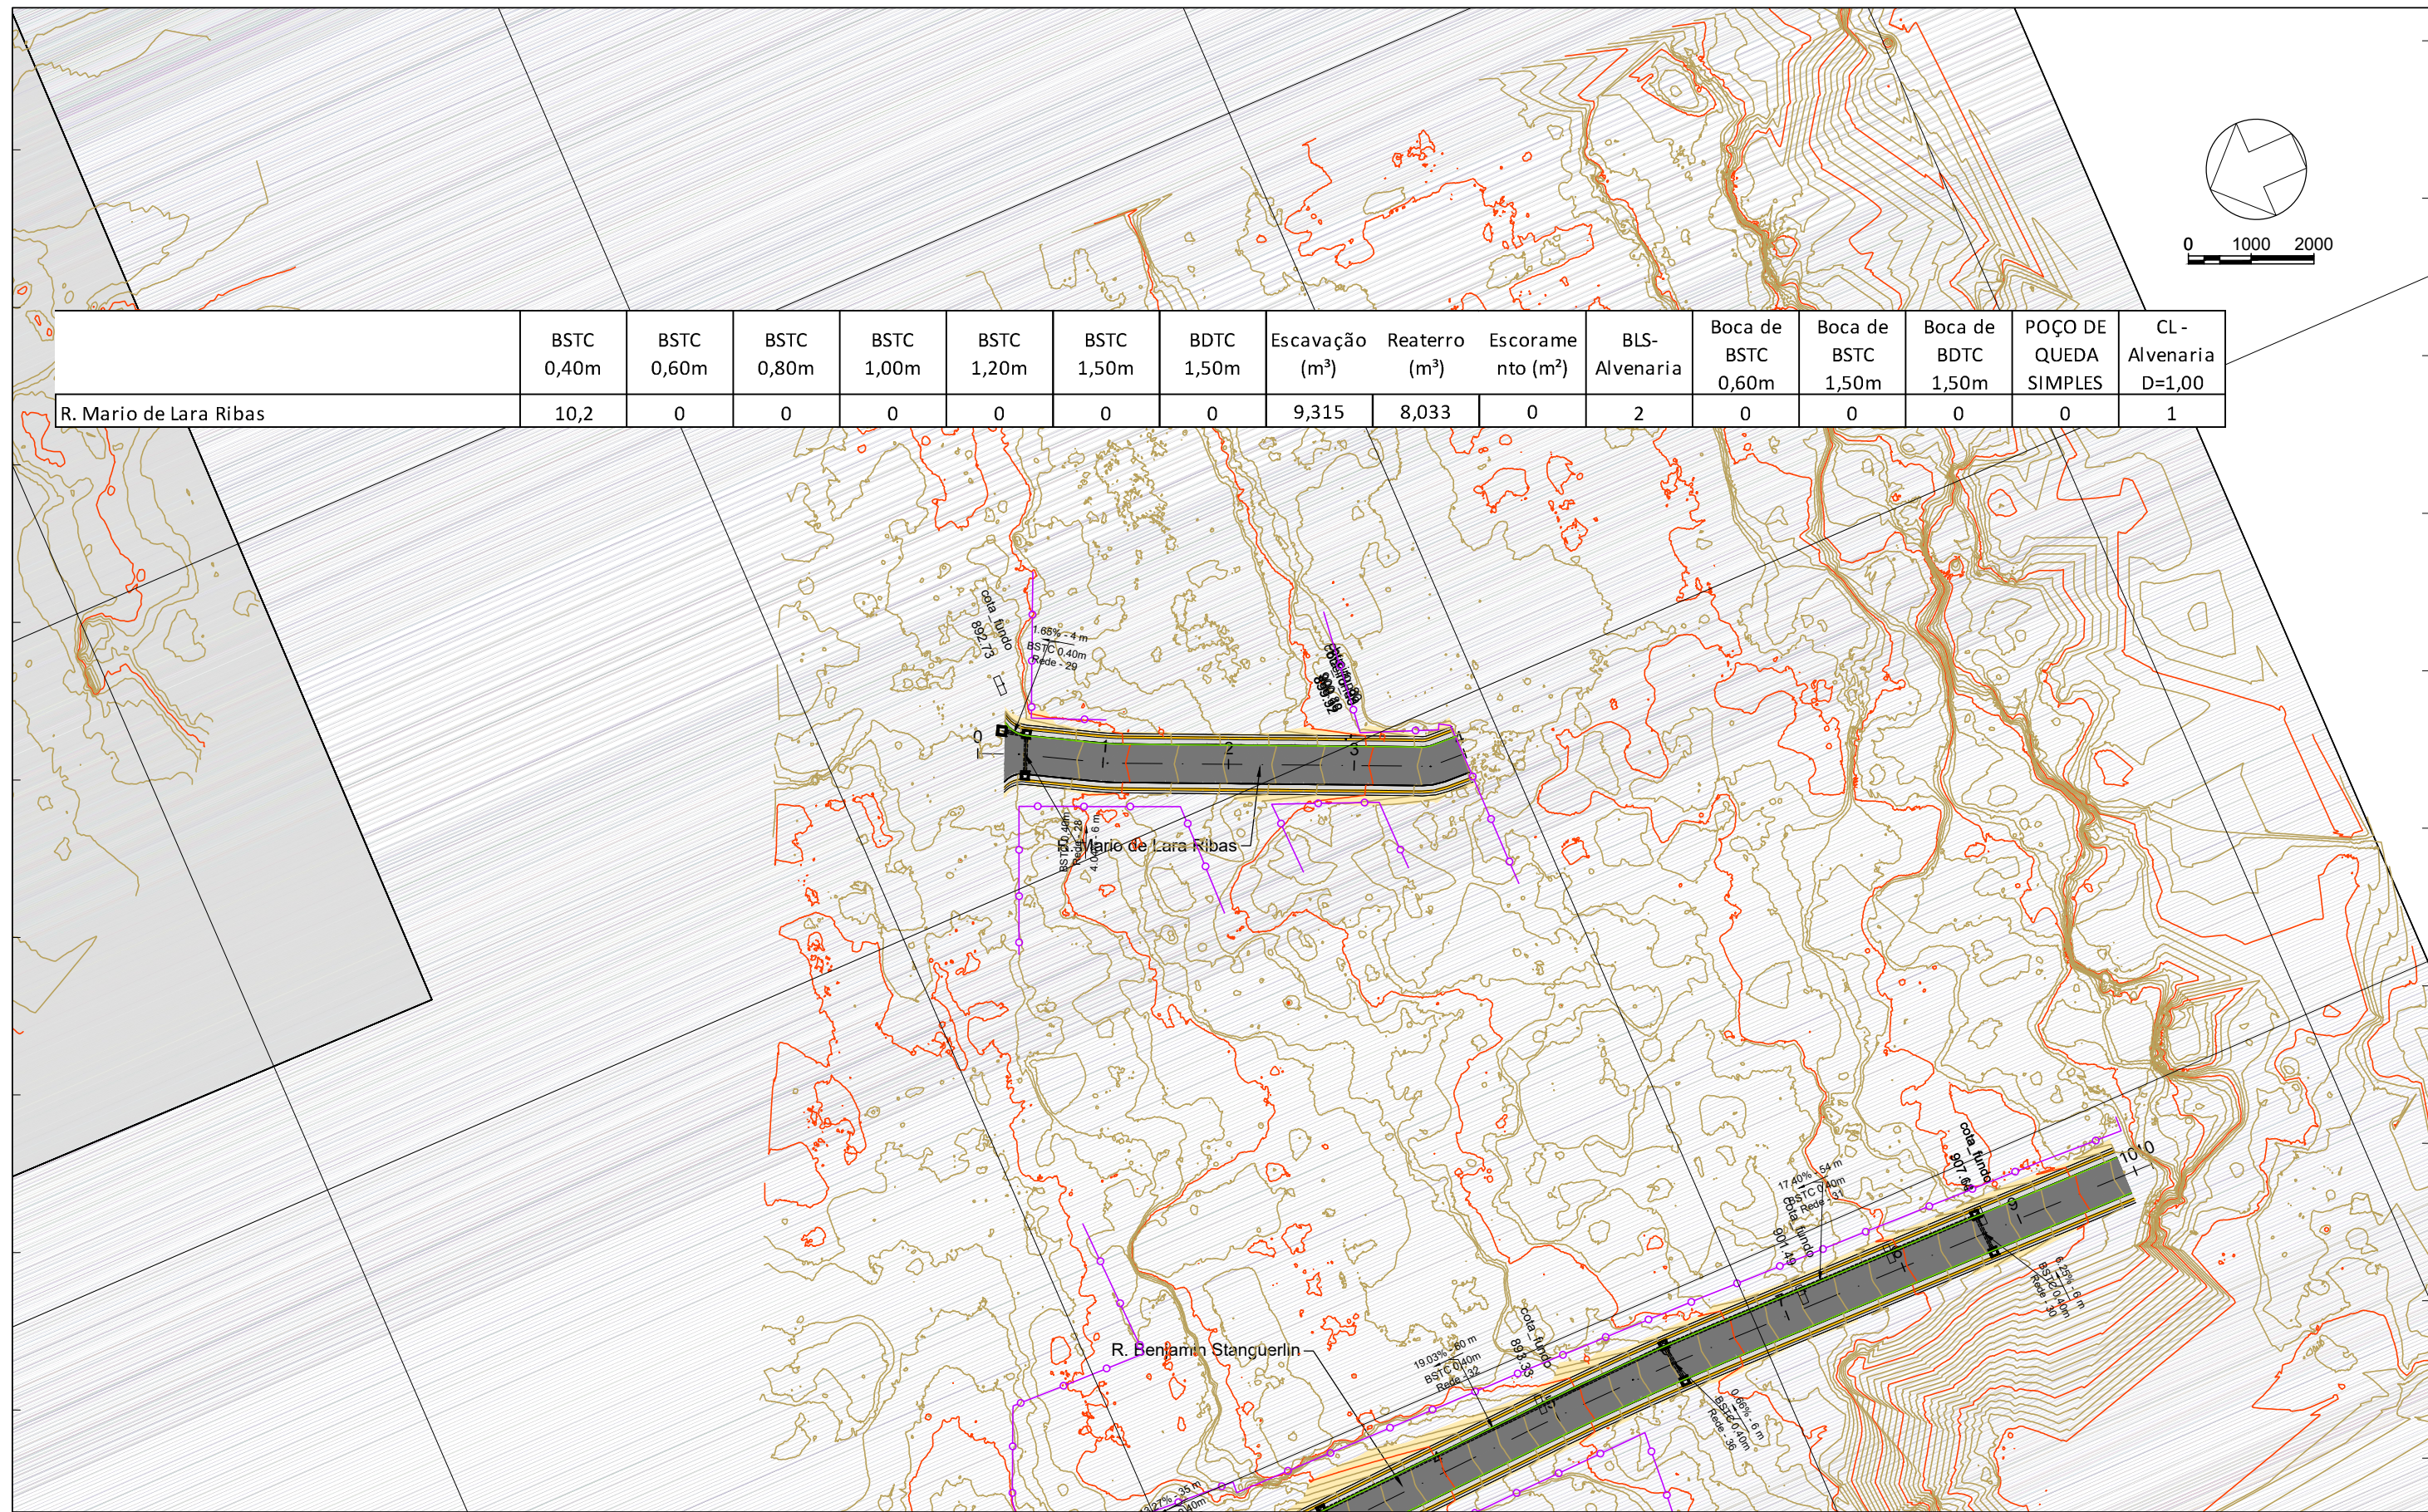

7106500.0000

443800.0000

LEGENDA		BUEIRO SIMPLES		Meio Fio - Tipo 3	Orgão: Prefeitura Municipal de Bituruna - PR	Título: Projeto de Drenagem	Escala: 1:1000
		BOCA DE BUEIRO		Rua: R. Mario de Lara Ribas		Data: Jul./2025	
		BOCA DE LOBO SIMPLES		Fase: Projeto Executivo	Folha: A3		
		POÇO DE VISITA		Referência: OE-BIT-IMP-A3-DR-14-R0	Localização: Bituruna - PR		
	CAIXA COL. DE SARJETA	Sistema SIRGAS 2000 - UTM zona 22 S Altímetria Ortométrica - hgeoHNOR_IMBITUBA		Luz Renato Friedrich de Ramos Engenheiro Civil CREA/PR-168233/D			