




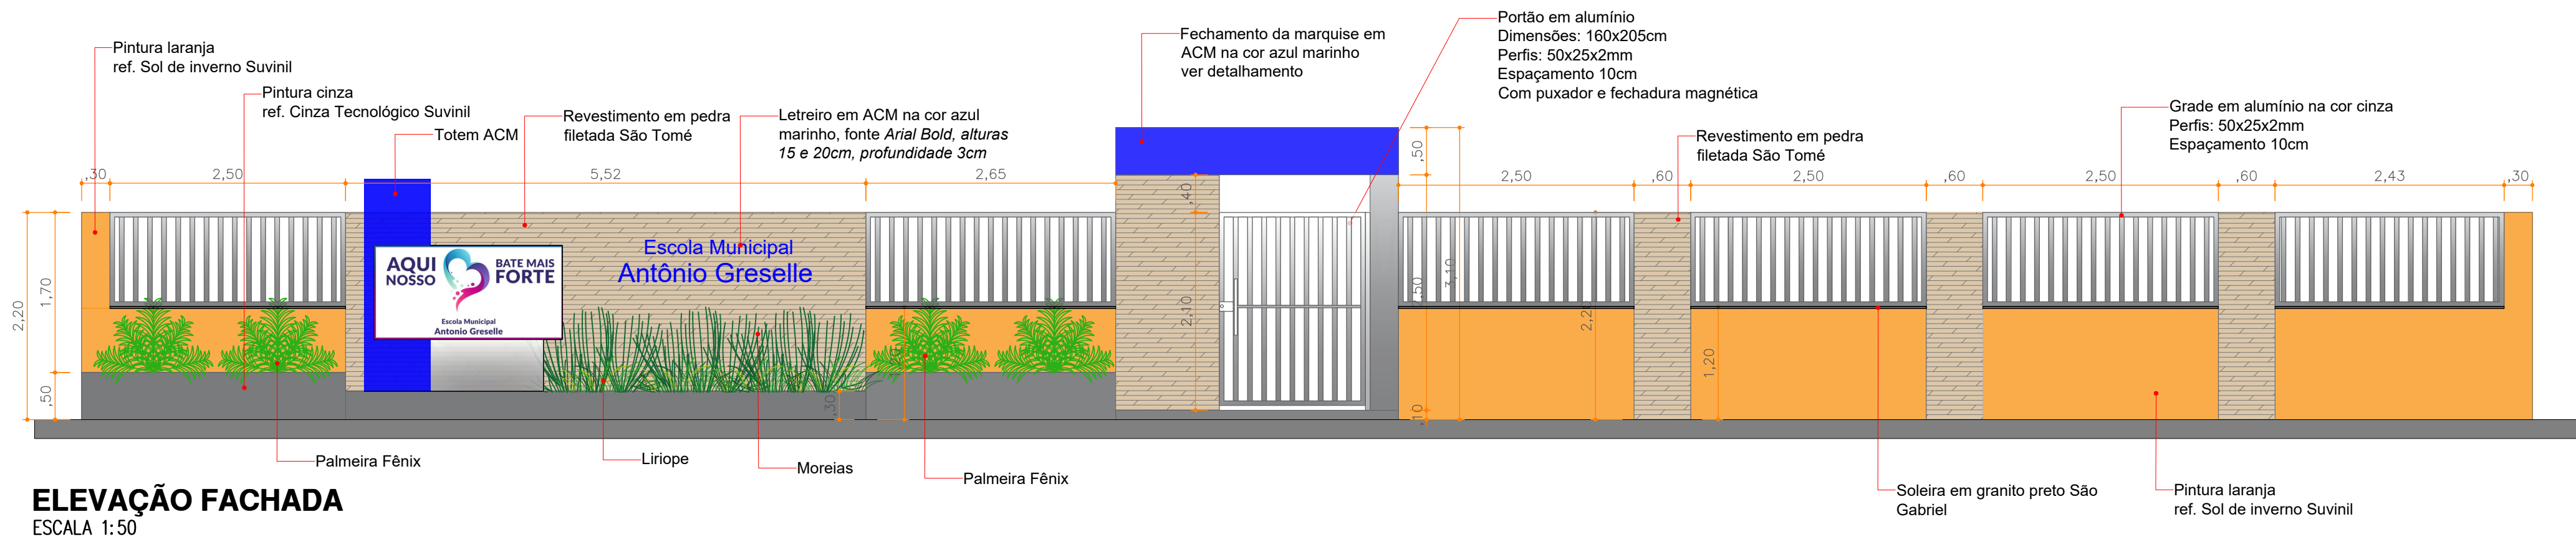


DET. MARQUISE

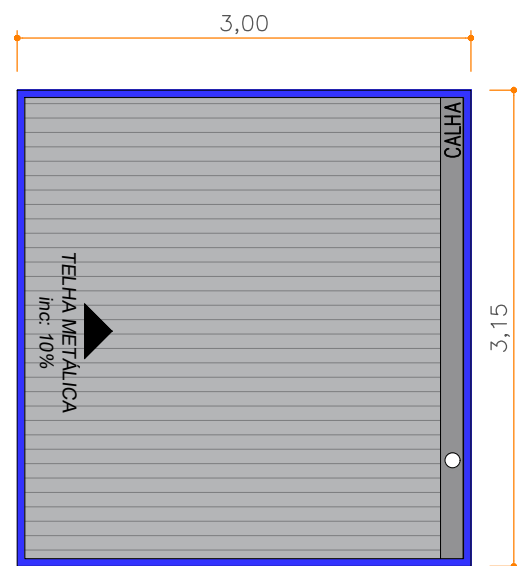


PLANTA DE COBERTURA
ESCALA 1:50

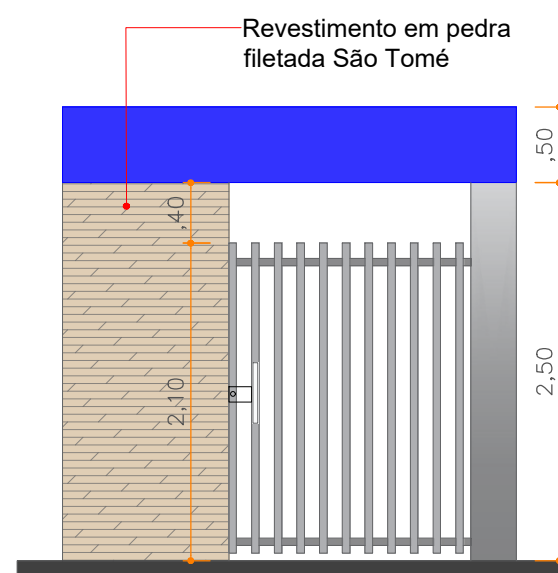


ELEVAÇÃO FRONTAL
ESCALA 1:50

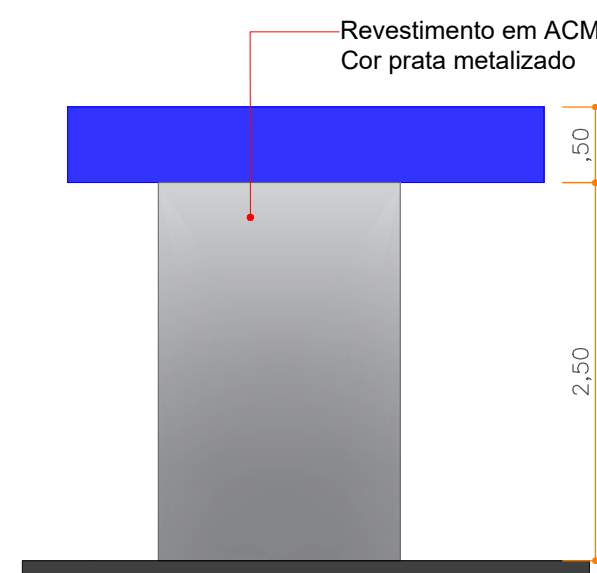


ELEVAÇÃO LATERAL DIREITA
ESCALA 1:50

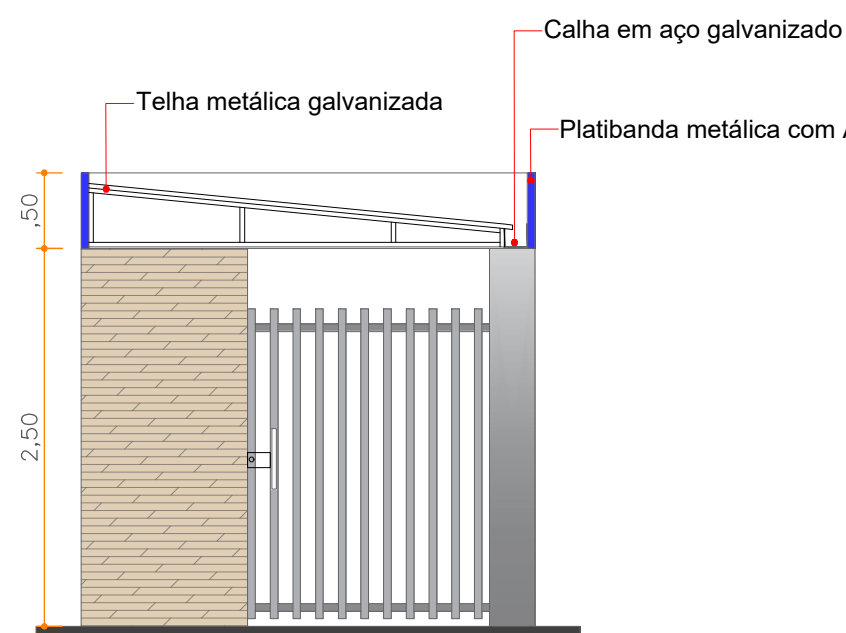

CORTE A
ESCALA 1:50

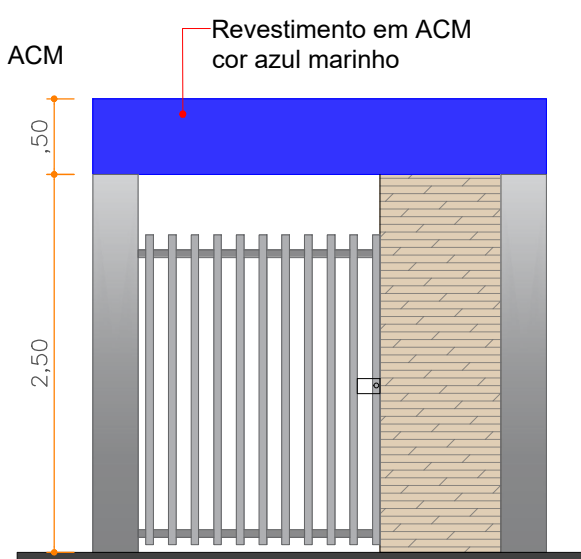

ELEVAÇÃO POSTERIOR
ESCALA 1:50

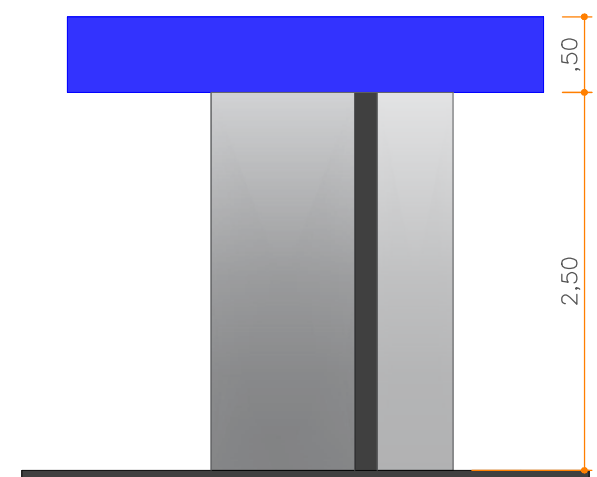

ELEVAÇÃO LATERAL ESQUERDA
ESCALA 1:50

		PREFEITURA MUNICIPAL DE BITURUNA - PR	
Projeto:		REFORMA ESCOLA ANTÔNIO GRESSELLE	
Cidade: Bituruna		Referencia: ELEVAÇÃO - DET. MARQUISE	
Estado: Paraná		0407	
Desenho: Sander			
Escala: 1/50			
Data: JULHO/2026			
		Responsável Técnico: LUIZ RENATO FRIEDRICH DE RAMOS Engº Civil CREA 168233/D - PR	