MAPA DE LOTES LINDEIROS
ESC.: 1/300

LEGENDAS

- N — Edificação Residencial
- N — Edificação Comercial
- N — Edificação Pública
- N — Templo Religioso
- N — Industrial
- X — Lotes Vagos
- N — Número de Unidades

APROVAÇÃO

PREFEITURA MUNICIPAL DE BITURUNA - PR

Av. Dr. Oscar Geyer, nº 489 - Centro — Tel.: (42) 3553-8080
CNPJ: 81.648.859/0001-03 CEP: 84640-000 — Bituruna - Paraná

Projeto: ***PAVIMENTAÇÃO***

Cidade: ***BITURUNA***

Estado: ***PARANÁ***

Referência: ***MAPA DE OCUPAÇÃO DE LOTES LINDEIROS***

Revisão: ***00***

Desenho: ***Mauro R. Silveira*** *CREA PR 145769/D*

Escala: ***INDICADA***

Data: ***OUTUBRO/2025***

Folha: ***01*** / ***01***

Responsável Técnico:
LUIZ RENATO FRIEDRICH DE RAMOS:06439830902
Assinado de forma digital por LUIZ RENATO FRIEDRICH DE RAMOS:06439830902
Dados: 2026.01.30 11:15:55 -03'00'
LUIZ RENATO FRIEDRICH DE RAMOS
Engº Civil CREA 168233/D - PR

PRANCHA A1 - 841 x 594

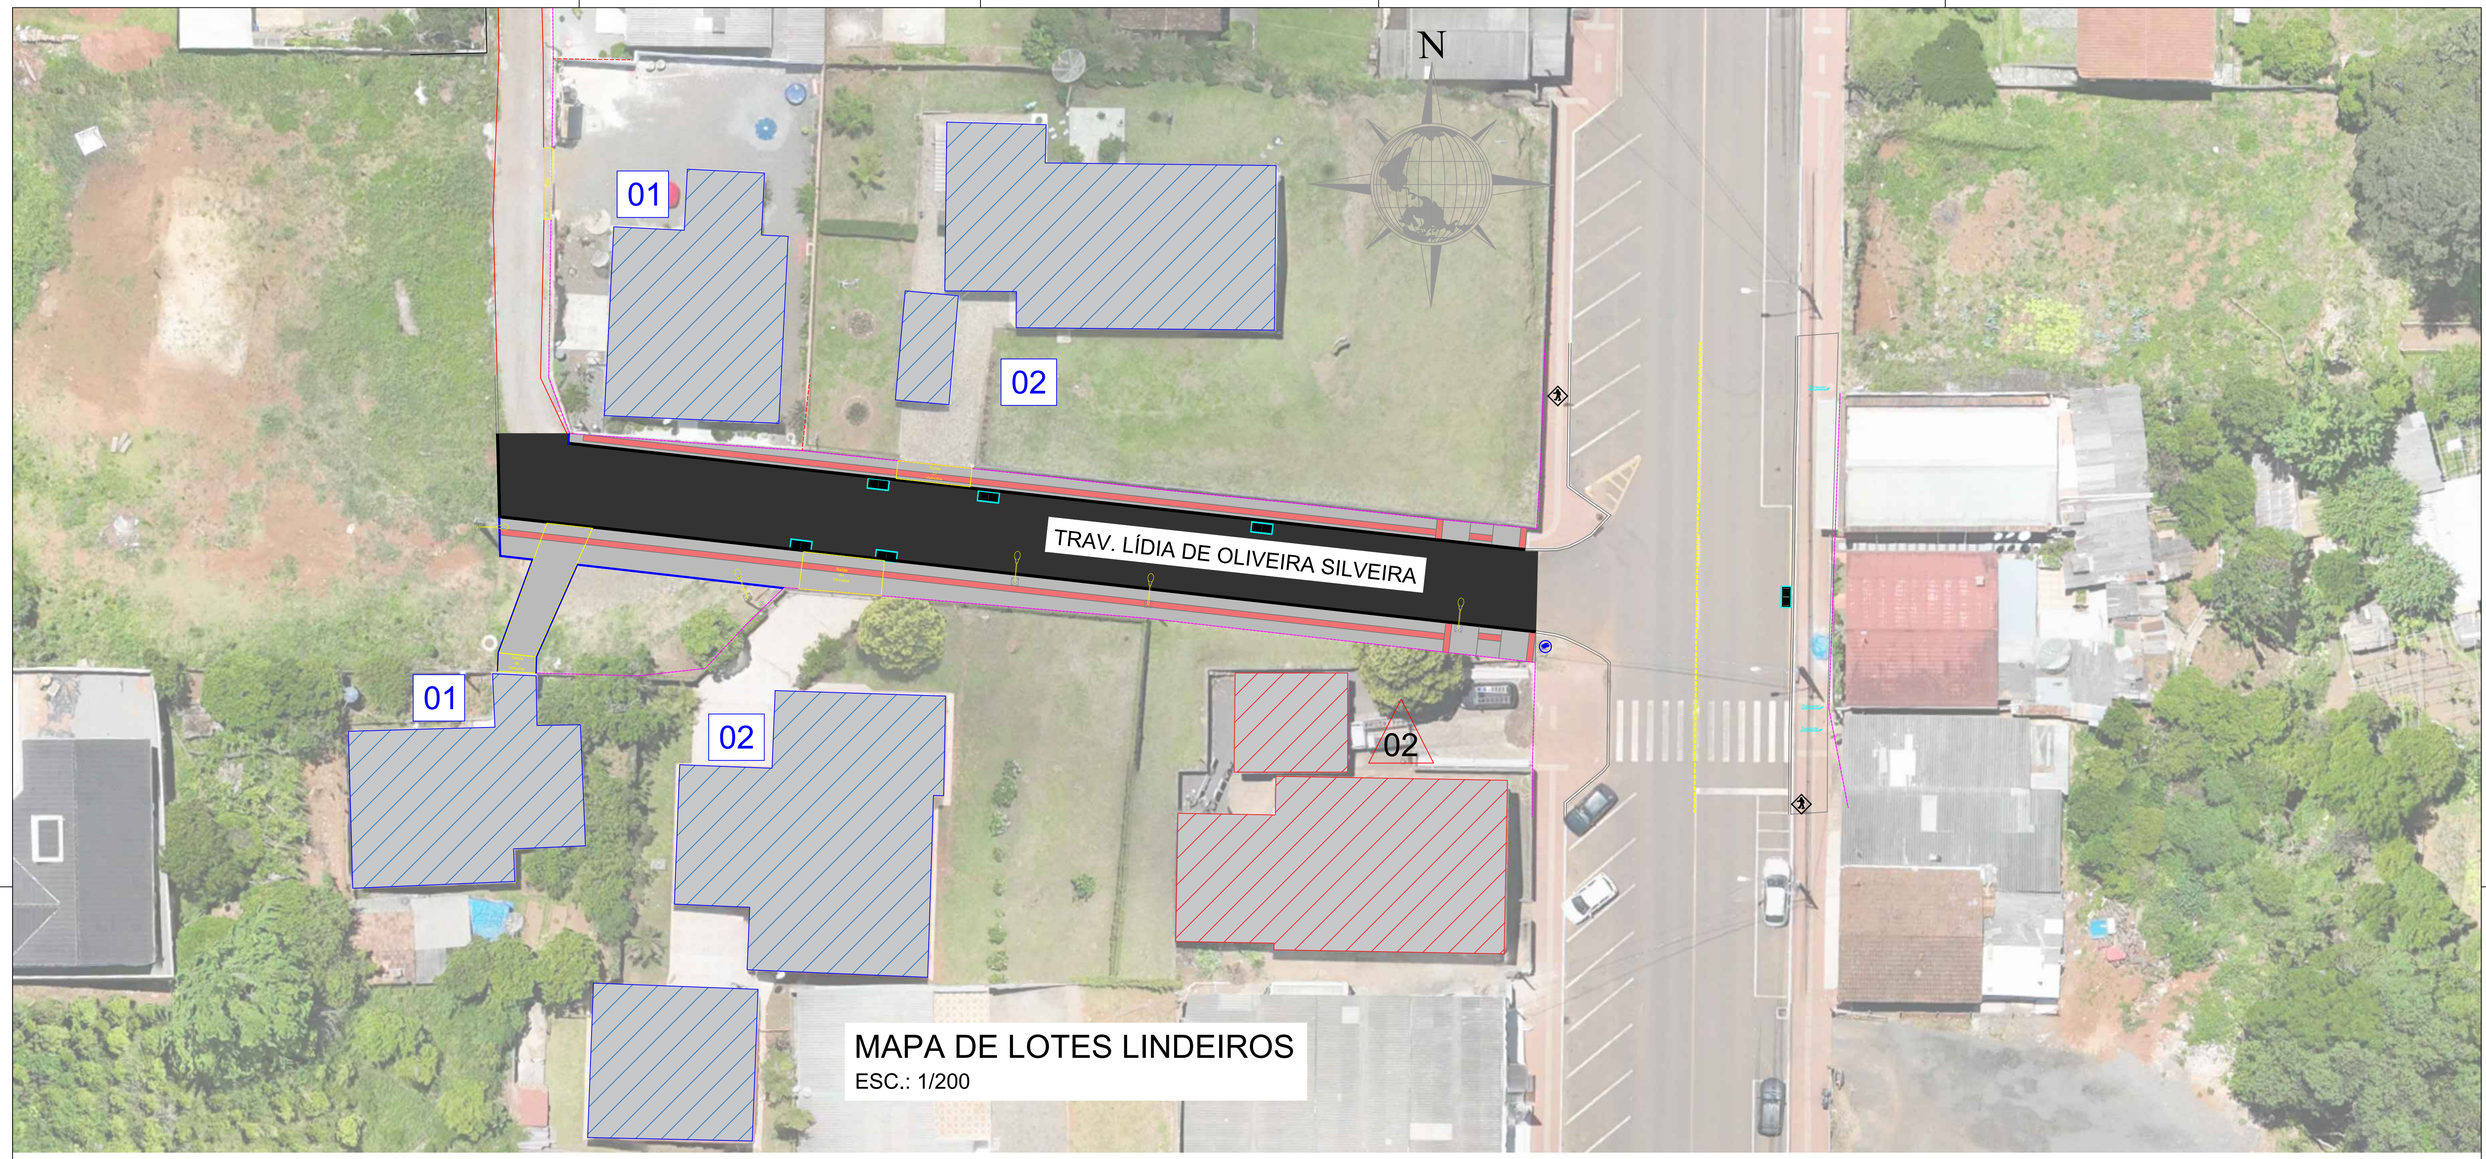

MAPA DE LOTES LINDEIROS

ESC.: 1/200

LEGENDAS

- N — Edificação Residencial
- N — Edificação Comercial
- N — Edificação Pública
- N — Templo Religioso
- N — Industrial
- X — Lotes Vagos
- N — Número de Unidades

APROVAÇÃO

PREFEITURA MUNICIPAL DE BITURUNA - PR

Av. Dr. Oscar Geyer, nº 489 - Centro — Tel.: (42) 3553-8080
CNPJ: 81.648.859/0001-03 CEP: 84640-000 — Bituruna - Paraná

Projeto: ***PAVIMENTAÇÃO***

Cidade: ***BITURUNA***

Estado: ***PARANÁ***

Referência: ***MAPA DE OCUPAÇÃO DE LOTES LINDEIROS***

Revisão: ***00***

Desenho: ***Mauro R. Silveira*** *CREA PR 145769/D*

Escala: ***INDICADA***

Data: ***OUTUBRO/2025***

Folha: ***01*** / ***01***

Responsável Técnico:

LUIZ RENATO FRIEDRICH DE RAMOS
Engº Civil CREA 168233/D - PR

PRANCHA A1 - 841 x 594

MAPA DE LOTES LINDEIROS
ESC.: 1/400

Detalhe Guarda Corpo
Esc = 1:20

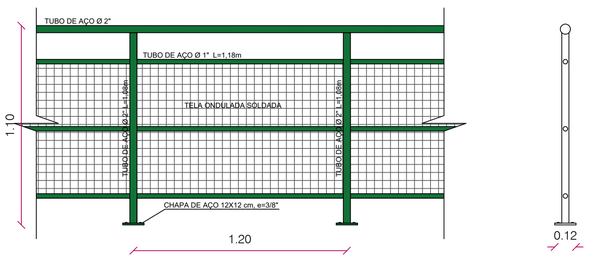

Detalhe Fixação
Esc = 1:5

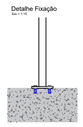

LEGENDAS

- TUBO DE AÇO
- TELA ONDULADA SOLDADA

LEGENDAS GUARDA CORPO

TUBO AÇO COM DIMENSÕES NO DETALHE

GUARDA CORPO 11,7m COMPRIMENTO

LEGENDAS VIGA

CONCRETO 0,53M³

VIGA 7x27, Ø10mm

VIGA 11,7m COMPRIMENTO

LEGENDAS

- N — Edificação Residencial
- N — Edificação Comercial
- N — Edificação Pública
- N — Templo Religioso
- N — Industrial
- X — Lotes Vagos
- N — Número de Unidades

APROVAÇÃO

PREFEITURA MUNICIPAL DE BITURUNA - PR

Av. Dr. Oscar Geyer, nº 489 - Centro — Tel.: (42) 3553-8080
CNPJ: 81.648.859/0001-03 CEP: 84640-000 — Bituruna - Paraná

Projeto:	*PAVIMENTAÇÃO*
Cidade: *BITURUNA*	Referência: *MAPA DE OCUPAÇÃO DE LOTES LINDEIROS* — Revisão: *00*
Estado: *PARANÁ*	
Desenho: *Gabriel Lodi*	Folha: *01 / 01* — Responsável Técnico:
Escala: *INDICADA*	
Data: *OUTUBRO/2025*	*LUIZ RENATO FRIEDRICH DE RAMOS* *Engº Civil CREA 168233/D - PR*

PRANCHA A1 - 841 x 594

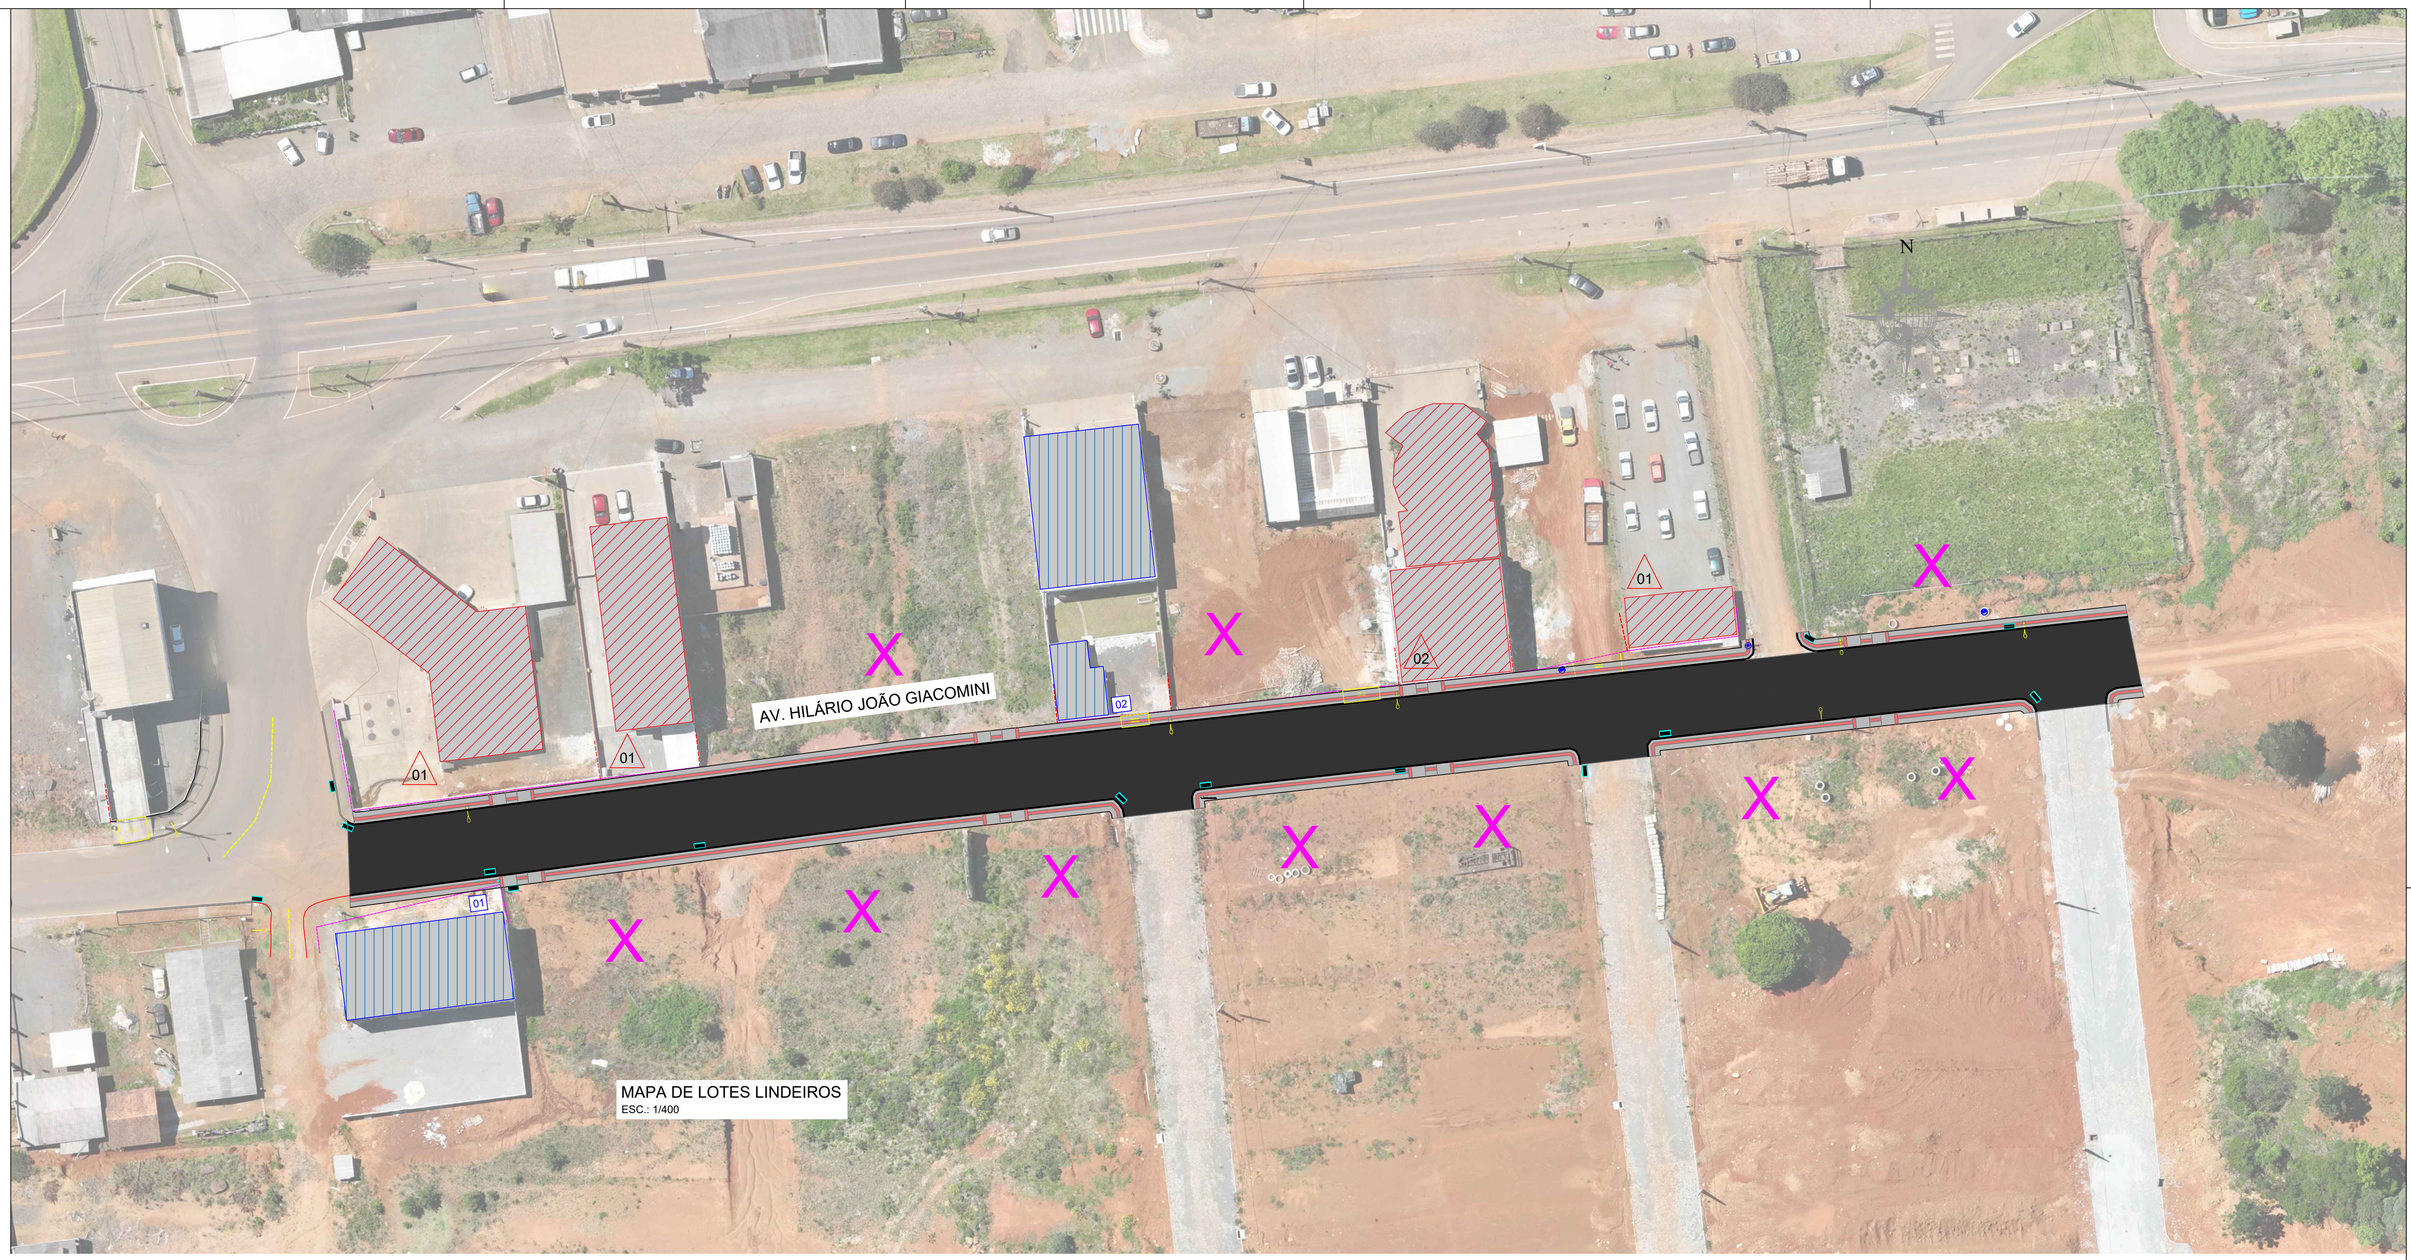

MAPA DE LOTES LINDEIROS
ESC.: 1/400

LEGENDAS

- N — Edificação Residencial
- N — Edificação Comercial
- N — Edificação Pública
- N — Templo Religioso
- N — Industrial
- X — Lotes Vagos
- N — Número de Unidades

APROVAÇÃO

PREFEITURA MUNICIPAL DE BITURUNA - PR

Av. Dr. Oscar Geyer, nº 489 - Centro — Tel.: (42) 3553-8080
CNPJ: 81.648.859/0001-03 CEP: 84640-000 — Bituruna - Paraná

Projeto: ***PAVIMENTAÇÃO***

Cidade: ***BITURUNA***

Estado: ***PARANÁ***

Referência: ***MAPA DE OCUPAÇÃO DE LOTES LINDEIROS***

Revisão: ***00***

Desenho: ***Mauro R. Silveira*** ***CREA PR 145769-D***

Escala: ***INDICADA***

Data: ***OUTUBRO/2025***

Folha: ***01*** / ***01***

Responsável Técnico:

LUIZ RENATO FRIEDRICH DE RAMOS
Engº Civil CREA 168233/D - PR

PRANCHA A1 - 841 x 594