**PERSPECTIVA ISOMÉTRICA - MINIBIBLIOTECA URBANA**

ESC: 1/50

| | | |
|---|---|---|
| BITURUNA | **PREFEITURA MUNICIPAL DE BITURUNA - PR** | |
| | Projeto: **MINIBIBLIOTECA URBANA** | |
| Cidade: **BITURUNA** | Referência: **PERSPECTIVA ISOMÉTRICA** | |
| Estado: **PARANÁ** | | |
| Desenho: **SANDER** | Folha: **01** / **08** | Responsável Técnico: Eng. Civil MAURO RIZZONI SILVEIRA CREA 145769/D PR |
| Escala: **INDICADA** | | |
| Data: **SETEMBRO/2026** | | |

**PLANTA DE LAYOUT - MINIBIBLIOTECA URBANA**

ESC: 1/25

**PREFEITURA MUNICIPAL DE BITURUNA - PR**

Projeto:
**MINIBIBLIOTECA URBANA**

Referência:
**PLANTA DE LAYOUT**

Cidade: **BITURUNA**
Estado: **PARANÁ**
Desenho: **SANDER**
Escala: **INDICADA**
Data: **SETEMBRO/2026**

Folha: **02** / **08**

Responsável Técnico:

Eng. Civil MAURO RIZZONI SILVEIRA
CREA 145769/D PR

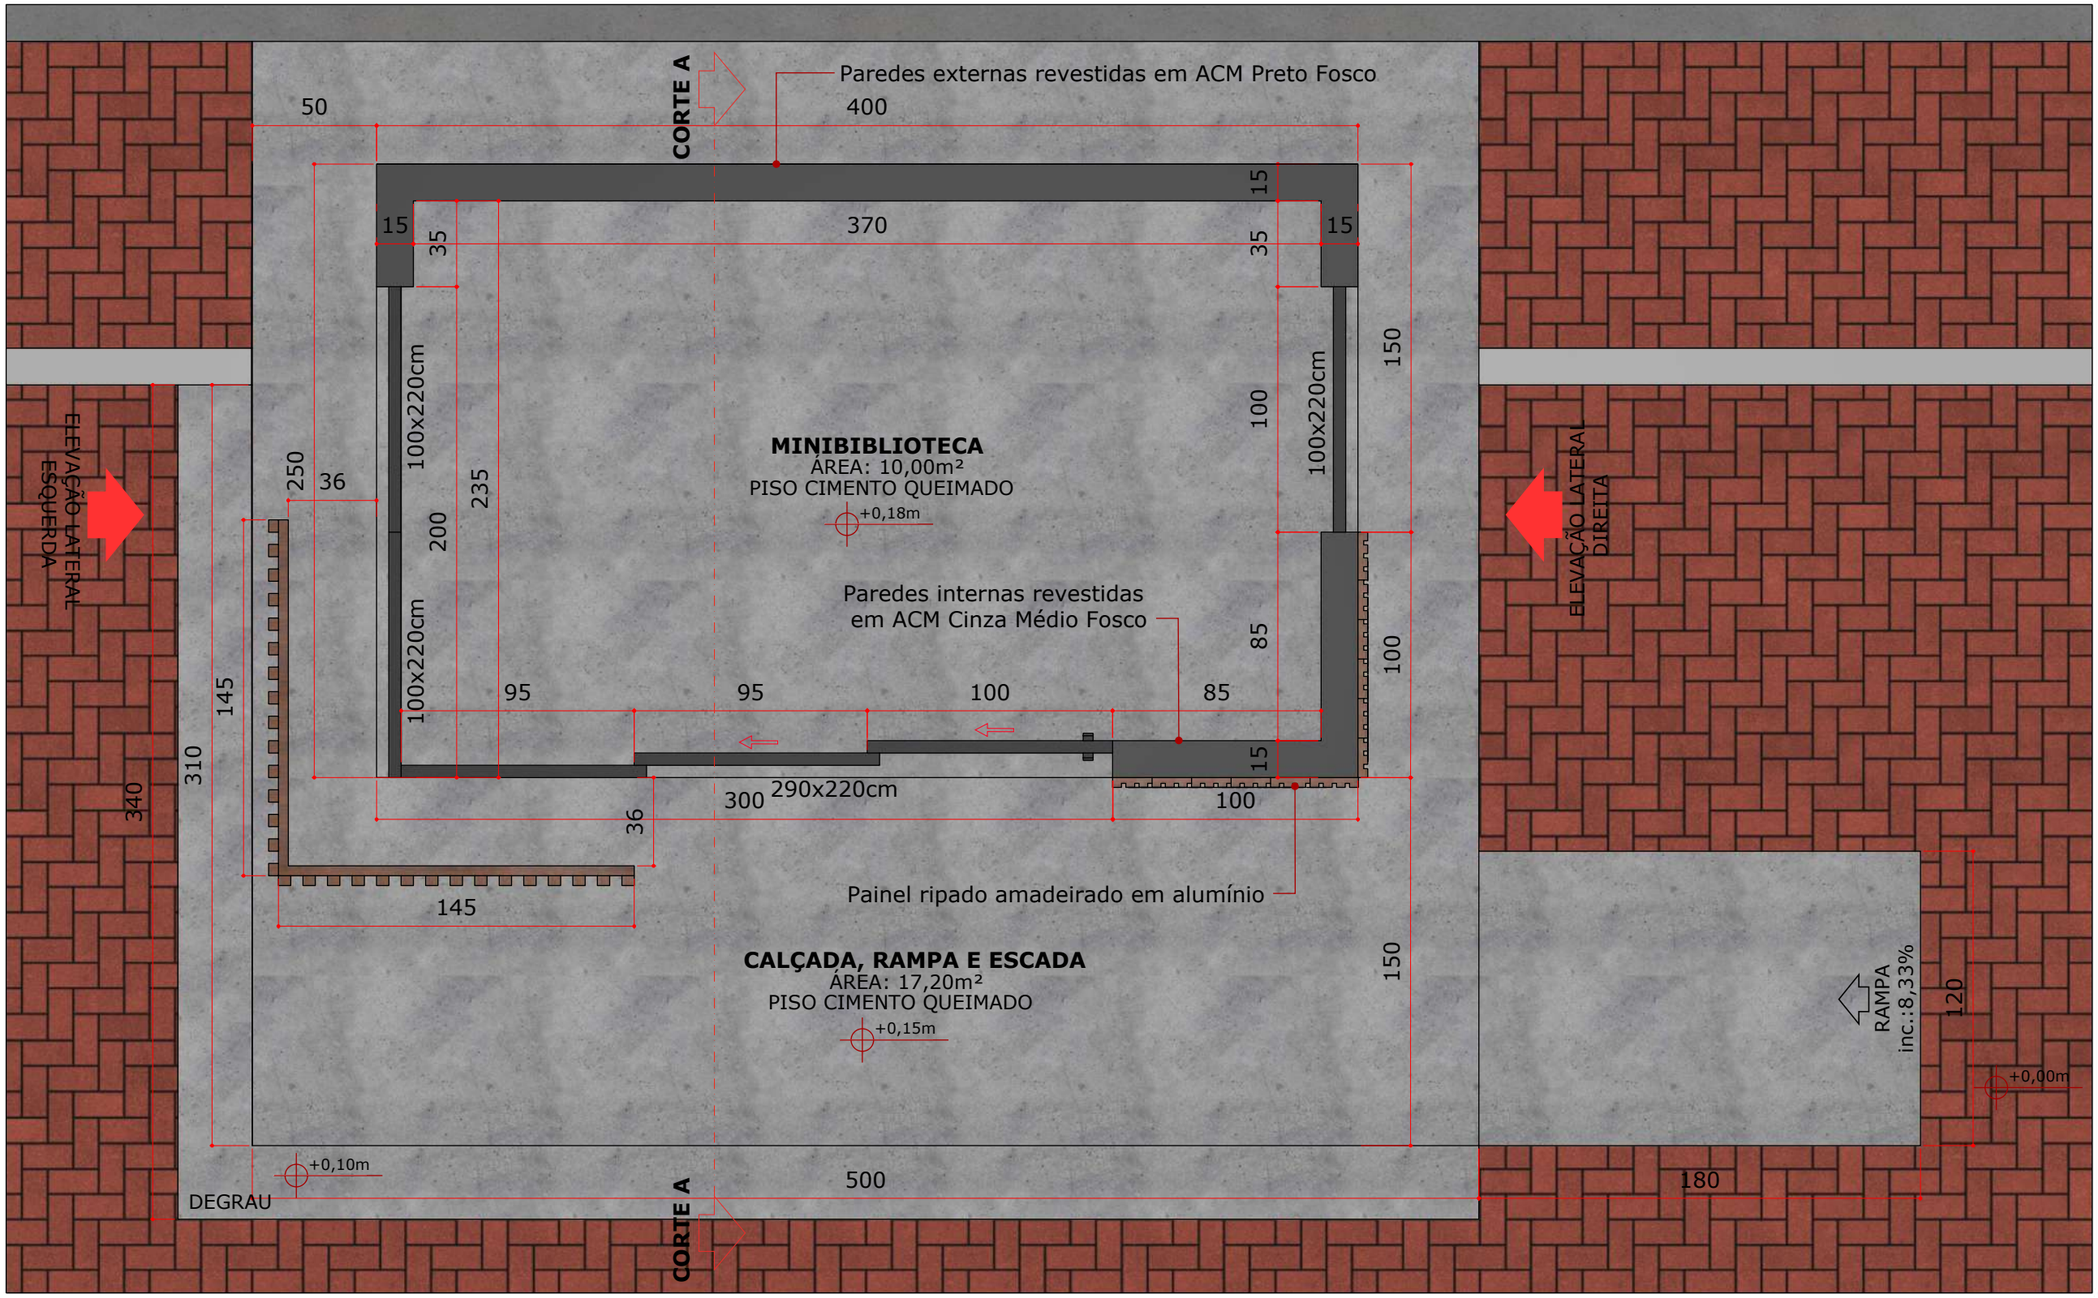


**PLANTA BAIXA - MINIBIBLIOTECA URBANA**
ESC: 1/25

ELEVAÇÃO FRONTAL

**PREFEITURA MUNICIPAL DE BITURUNA - PR**

| | |
|---|---|
| Cidade: BITURUNA | Projeto: **MINIBIBLIOTECA URBANA** |
| Estado: PARANÁ | Referência: **PLANTA BAIXA** |
| Desenho: SANDER | Folha: 03 / 08 |
| Escala: INDICADA | Responsável Técnico: Eng. Civil MAURO RIZZONI SILVEIRA, CREA 145769/D PR |
| Data: SETEMBRO/2026 | |

## ELEVAÇÃO FRONTAL - MINIBIBLIOTECA URBANA

ESC: 1/25

| | |
|---|---|
| | **PREFEITURA MUNICIPAL DE BITURUNA - PR** |
| | Projeto: **MINIBIBLIOTECA URBANA** |
| Cidade: **BITURUNA** | Referência: **ELEVAÇÃO FRONTAL** |
| Estado: **PARANÁ** | |
| Desenho: **SANDER** | Folha: **04** / **08** |
| Escala: **INDICADA** | Responsável Técnico: Eng. Civil MAURO RIZZONI SILVEIRA, CREA 145769/D PR |
| Data: **SETEMBRO/2026** | |

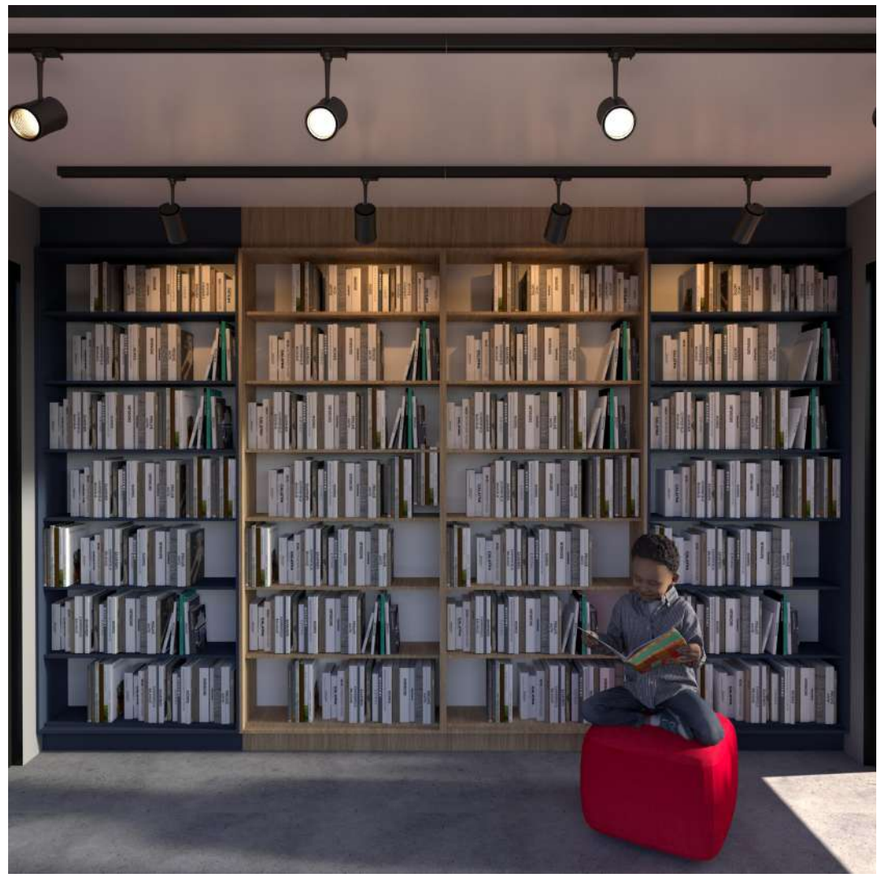

**ELEVAÇÃO LATERAL DIREITA - MINIBIBLIOTECA URBANA**

ESC: 1/25

| | |
|---|---|
| | **PREFEITURA MUNICIPAL DE BITURUNA - PR** |
| | Projeto: **MINIBIBLIOTECA URBANA** |
| Cidade: **BITURUNA** | Referência: **ELEVAÇÃO LAT. DIREITA** |
| Estado: **PARANÁ** | |
| Desenho: **SANDER** | Folha: **05** / **08** |
| Escala: **INDICADA** | Responsável Técnico: Eng. Civil MAURO RIZZONI SILVEIRA, CREA 145769/D PR |
| Data: **SETEMBRO/2026** | |

Brise vertical em perfis 50,80x38x1mm
de alumínio
Cor Cerejeira
Espaçamento entre elas: 5cm

**ELEVAÇÃO LATERAL ESQUERDA - MINIBIBLIOTECA URBANA**

ESC: 1/25

BITURUNA

**PREFEITURA MUNICIPAL DE BITURUNA - PR**

Projeto:
**MINIBIBLIOTECA URBANA**

Cidade:
**BITURUNA**

Estado:
**PARANÁ**

Referência:
**ELEVAÇÃO LAT. ESQUERDA**

Desenho:
**SANDER**

Escala:
**INDICADA**

Data:
**SETEMBRO/2026**

Folha:
**06 / 08**

Responsável Técnico:

Eng. Civil MAURO RIZZONI SILVEIRA
CREA 145769/D PR

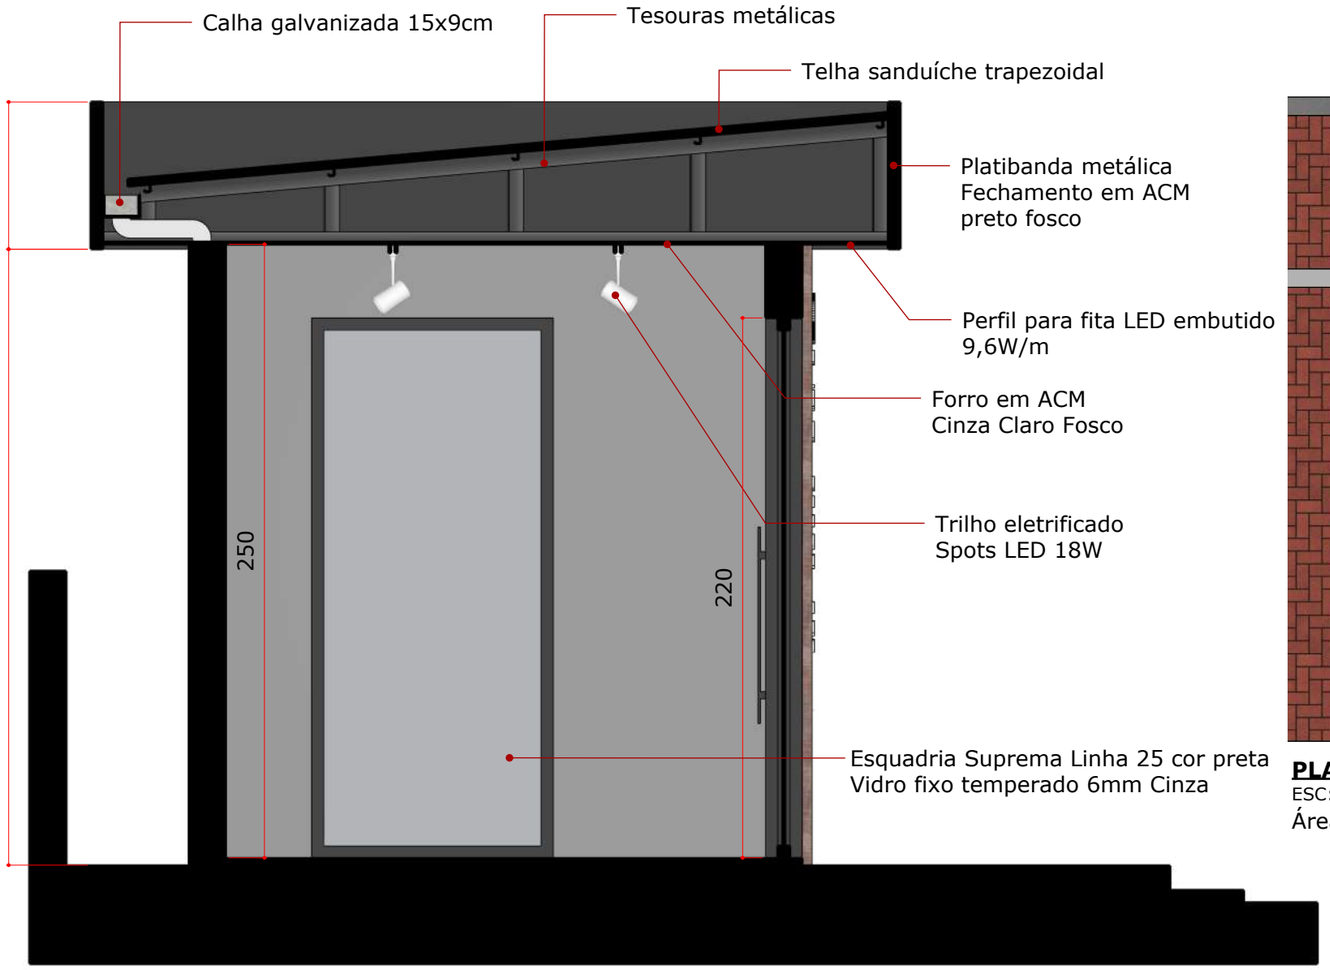


**CORTE A - MINIBIBLIOTECA URBANA**

ESC: 1/25

**PLANTA DE COBERTURA - MINIBIBLIOTECA URBANA**

ESC: 1/25

Área de cobertura:15,84m²

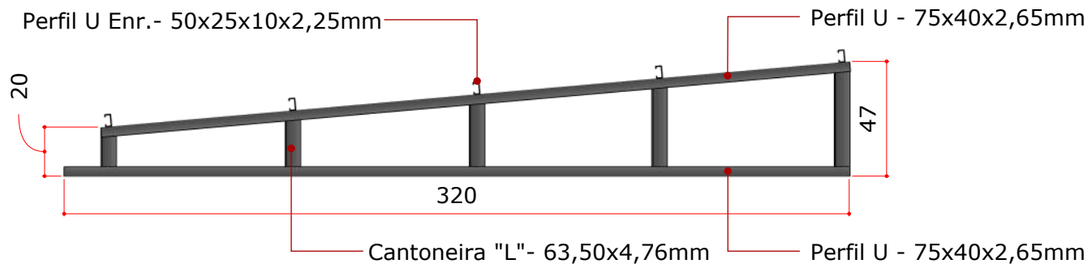


**DETALHE - TESOURAS METÁLICAS (3x)**

ESC: 1/25

| | |
|---|---|
| | **PREFEITURA MUNICIPAL DE BITURUNA - PR** |
| | Projeto: **MINIBIBLIOTECA URBANA** |
| Cidade: **BITURUNA** | Referência: **CORTE A - PLANTA DE COBERTURA** |
| Estado: **PARANÁ** | |
| Desenho: **SANDER** | Folha: **07** / **08** |
| Escala: **INDICADA** | Responsável Técnico: Eng. Civil MAURO RIZZONI SILVEIRA, CREA 145769/D PR |
| Data: **SETEMBRO/2026** | |

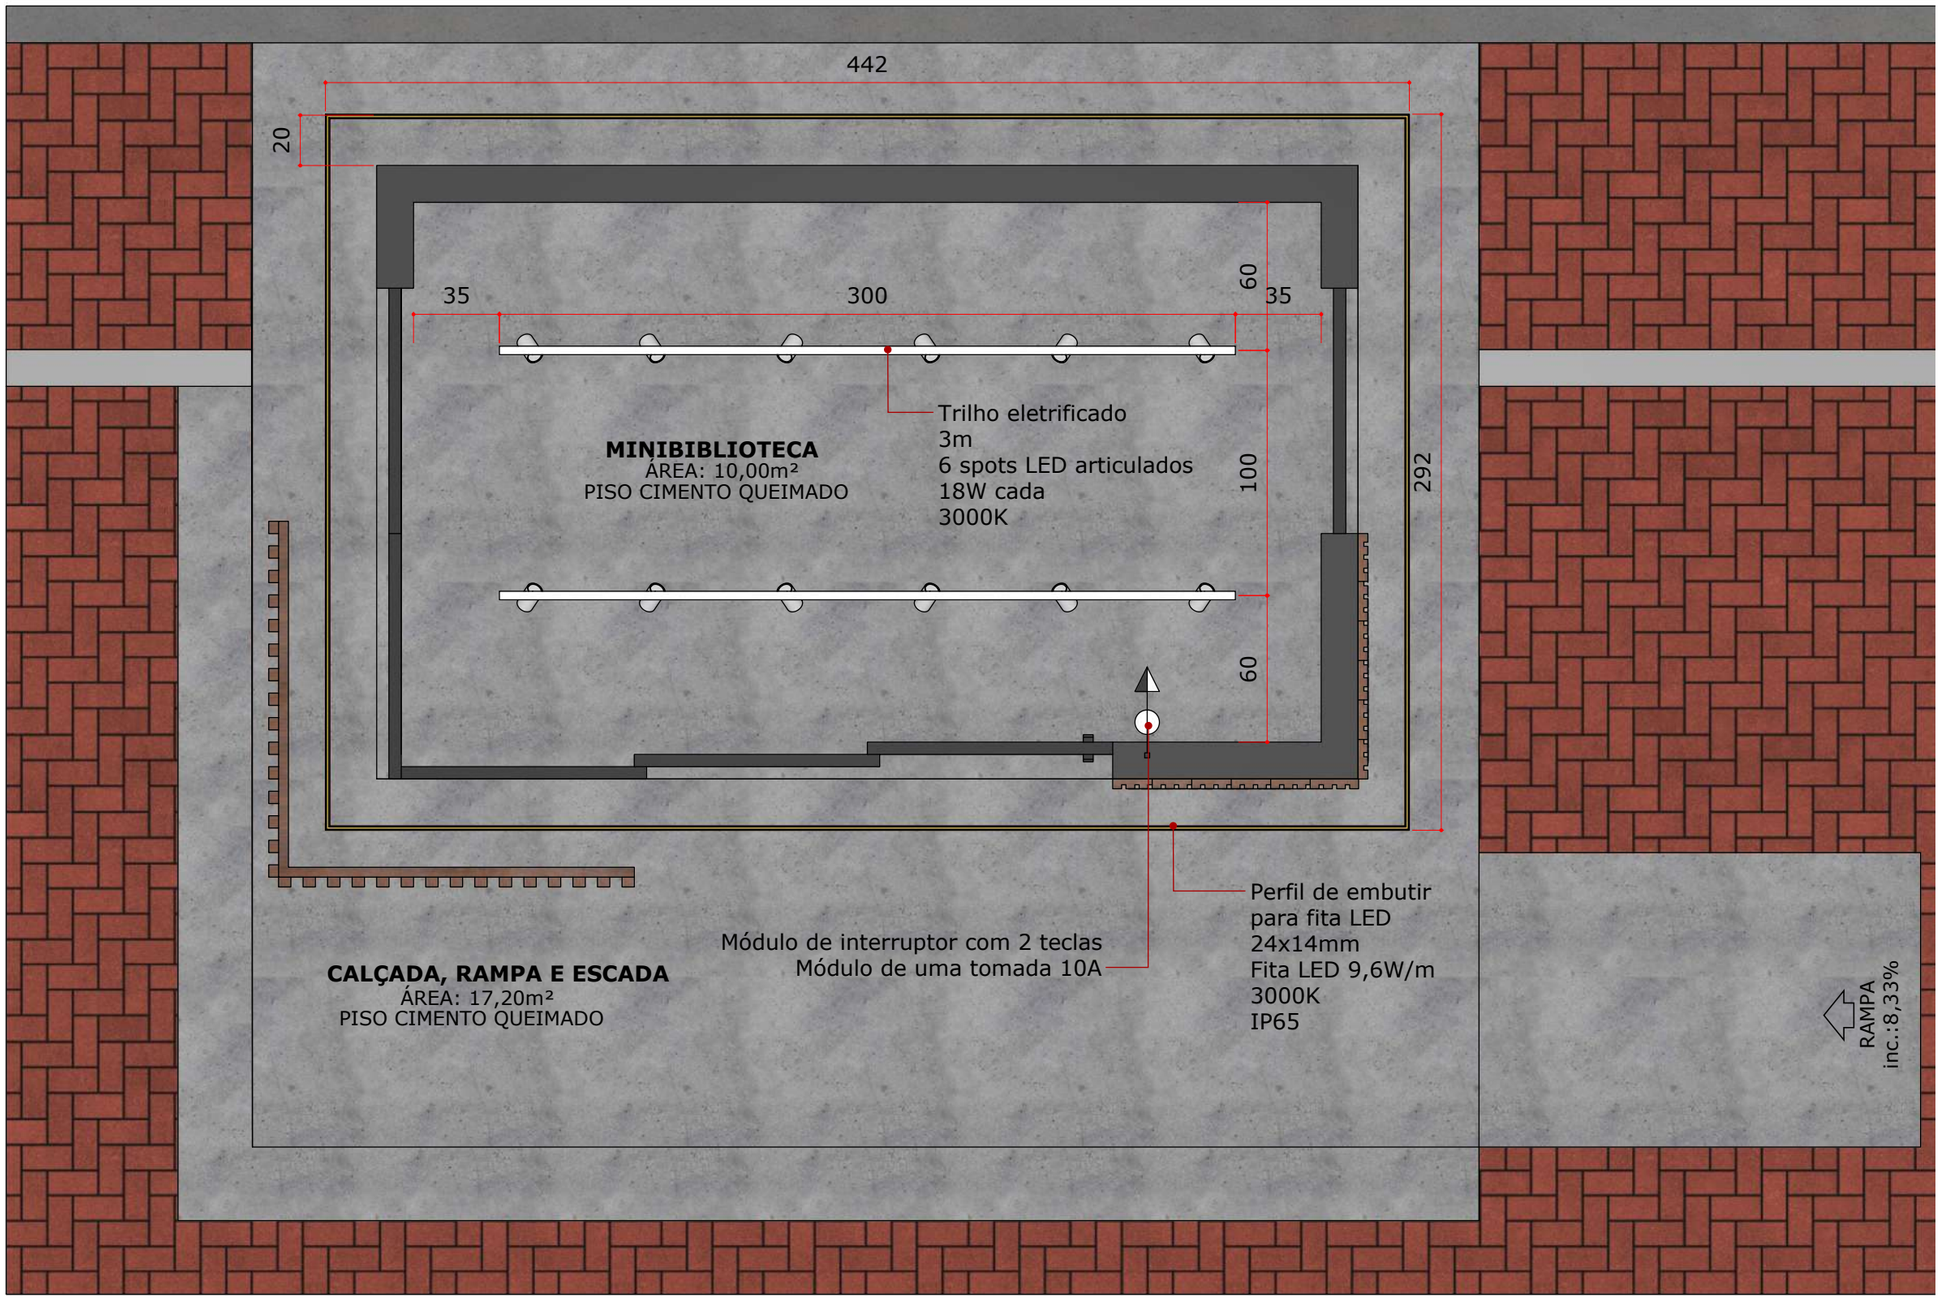


**PLANTA LUMINOTÉCNICA E PONTOS ELÉTRICOS - MINIBIBLIOTECA URBANA**

ESC: 1/25

**PREFEITURA MUNICIPAL DE BITURUNA - PR**

Projeto:
**MINIBIBLIOTECA URBANA**

Referência:
**PLANTA LUMINOTÉCNICA E PONTOS ELÉTRICOS**

Cidade: **BITURUNA**
Estado: **PARANÁ**
Desenho: **SANDER**
Escala: **INDICADA**
Data: **SETEMBRO/2026**

Folha: **08** / **08**

Responsável Técnico:
Eng. Civil MAURO RIZZONI SILVEIRA
CREA 145769/D PR