


MUNICÍPIO DE BITURUNA - PR




SANTO ANTÔNIO DO IRATIM



SANTO ANTÔNIO DO IRATIM

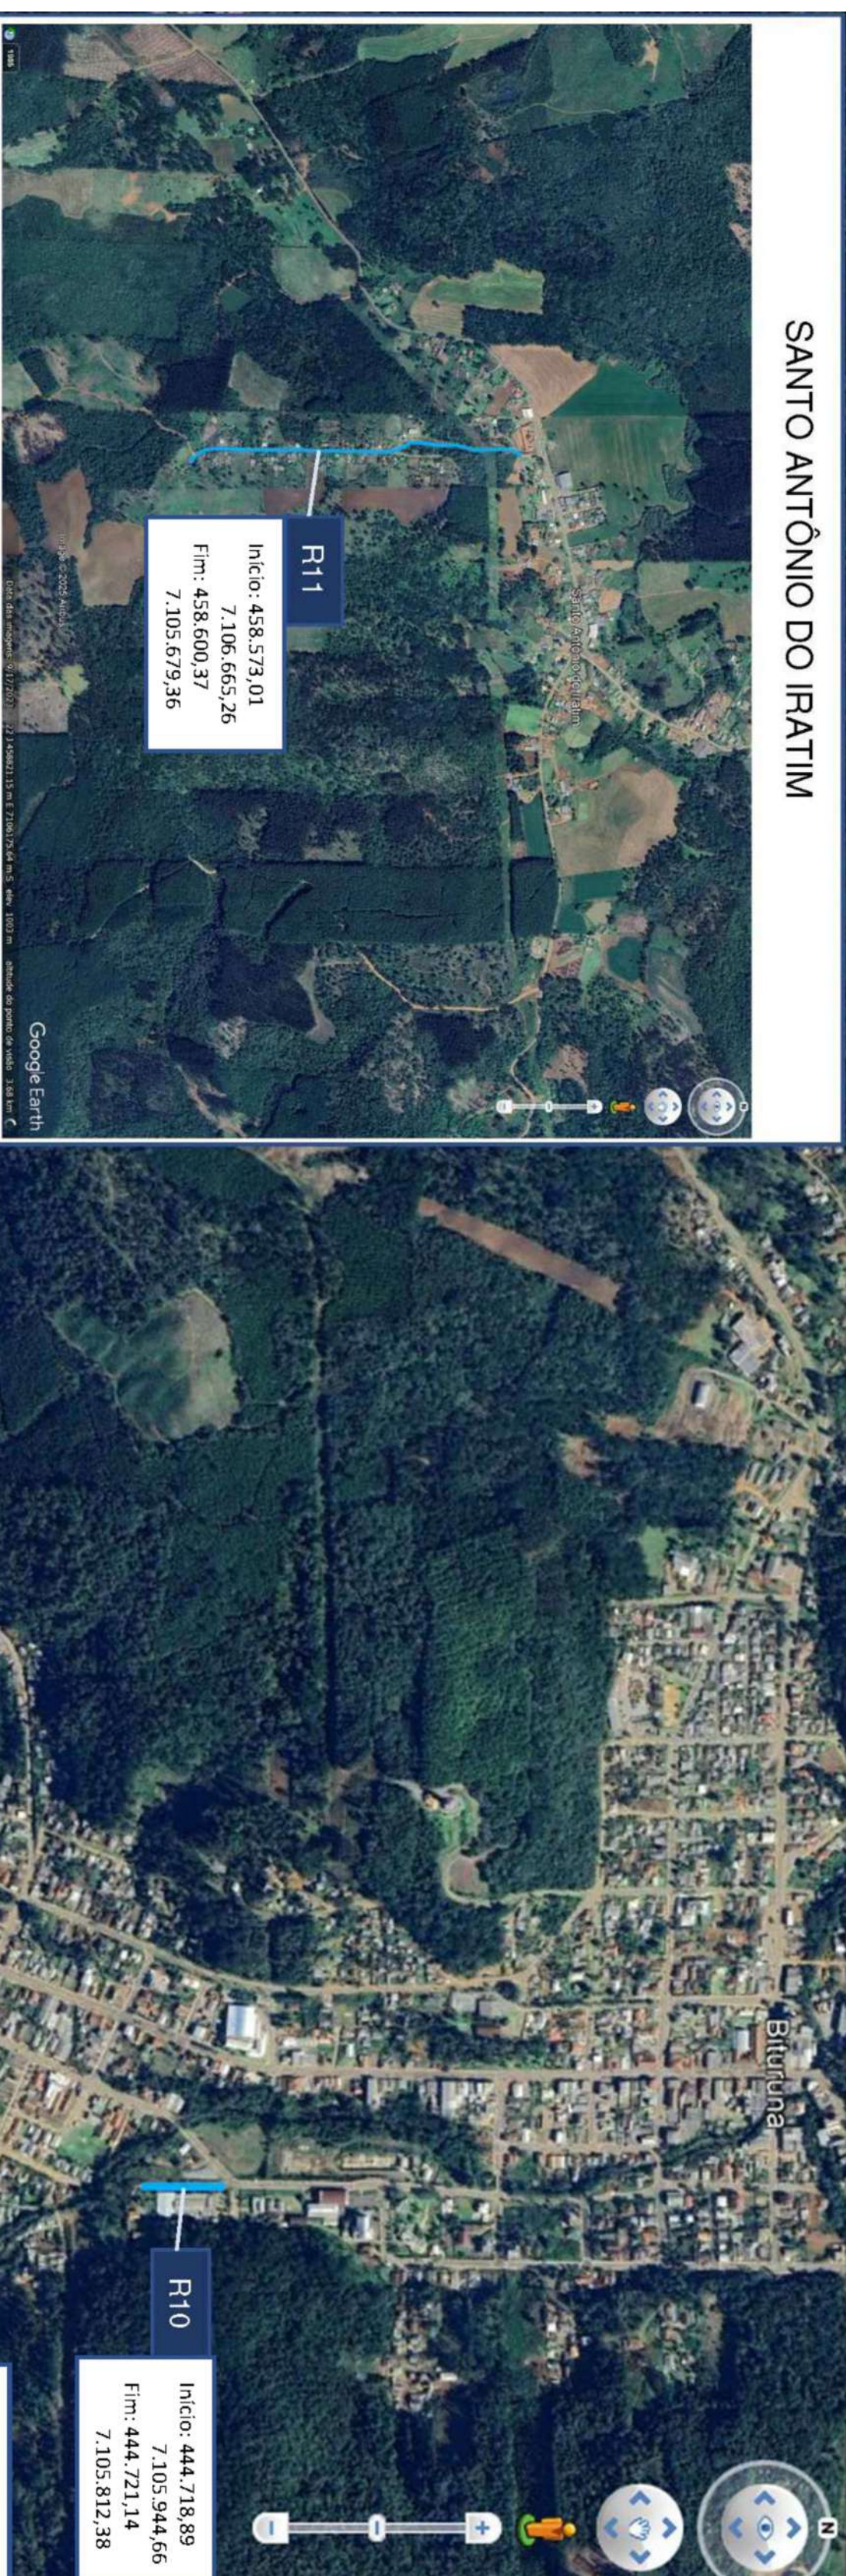

ITEM	RUA
R01	RUA AGENOR DOS SANTOS
R02	RUA FLAVIO KOTARSKI
R03	RUA ARCELINO MARCOS VELHO
R04	RUA CONSTANTE CAMANA
R05	RUA VITORIO BONK
R06	RUA GERALDO BEIT
R07	IVANIR MANARIN
R08	LUIZ PERUZZO
R09	RUA DILSON SIDERLI
R10	RUA HELIA LENZI CONTE
R11	RUA NARILDO PEDRSON ALLO
R12	RUA PASTORAL
R13	RUA DA TORRE
R14	RUA ANSELMO HOLLEN
R15	AVENIDA BRASIL

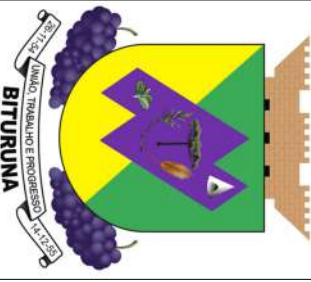APROVAÇÃO	
	
Cidade: BITURUNA	
Estado: PARANÁ	
Desenho: Gabriel Lodi	Folhas: 01 / 01
Escala: INDICADA	
Data: OUTUBRO/2025	
PREFEITURA MUNICIPAL DE BITURUNA - PR Av. Dr. Oscar Gayzer, nº 489 - Centro CNPJ: 81.086.059/0001-03 CEP: 84640-400 Projeto: PAVIMENTAÇÃO Tel.: (42) 3553-4000 Bituruna - Paraná LOCALIZAÇÃO Responsável Técnico: LUIZ RENATO FRIEDRICH DE RAMOS/050439830902 Data: 2024.02.26 11:57:30 LUIZ RENATO FRIEDRICH DE RAMOS/050439830902 Data: 2024.02.26 11:57:30 LUIZ RENATO FRIEDRICH DE RAMOS Engº Civil CREA 168233/D - PR 00	