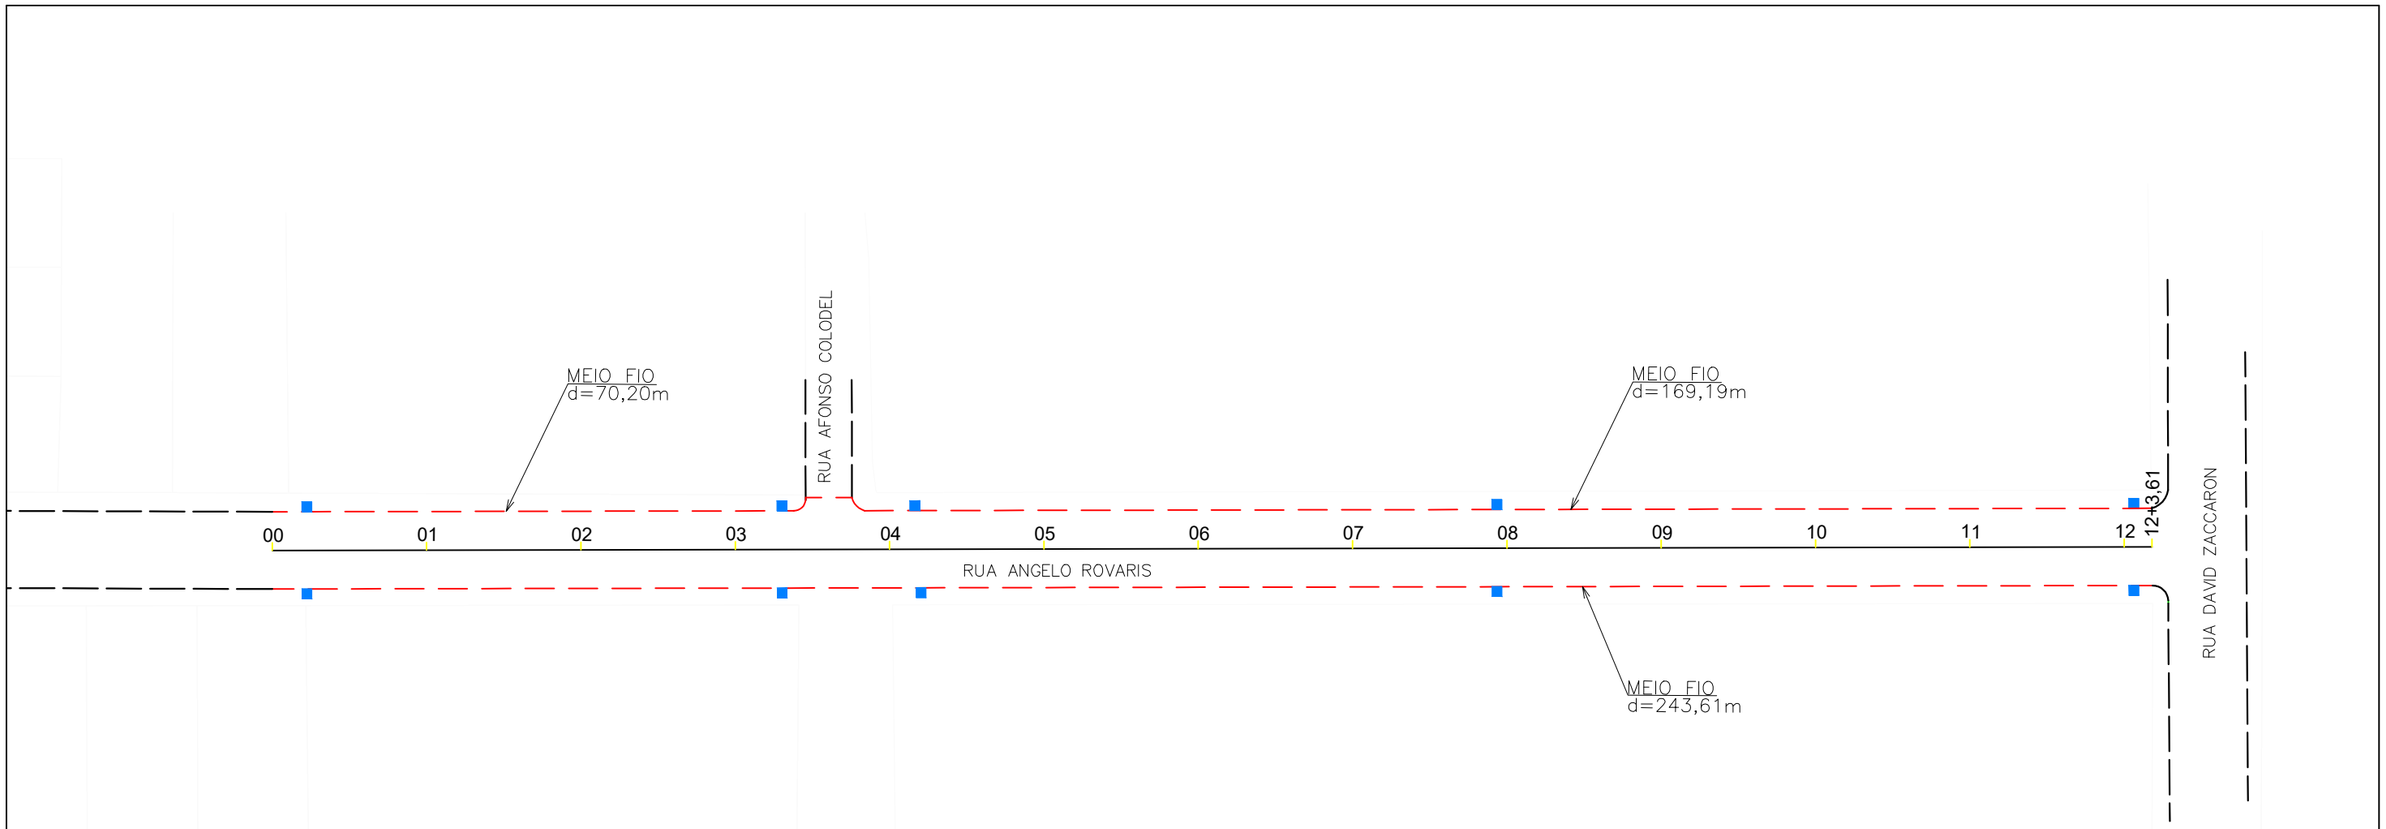

EDUARDO PAWLACK:07269720967

Assinado de forma digital por EDUARDO PAWLACK:07269720967
Dados: 2024.10.01 13:15:34 -03'00'

— ——— — MEIO FIO EXISTENTE

6 ESTAQUEAMENTO

– – – MEIO FIO PROJETADO

BOCA DE LOBO EXISTENTE

BOCA DE LOBO PROJETADA

RESUMO

ÁREA DE PAVIMENTAÇÃO..... 2.447,78 m²
MEIO FIO ..... 483,00 und

PREFEITURA MUNICIPAL DE TURVO

RUA NEREU RAMOS – Nº 609 – FONE – (48) 3525-8100
CEP: 88930-000 – TURVO – SANTA CATARINA

RESP. TÉCNICO : *EDUARDO PAWLACK CREA/SC 125.002-5*	CONTEÚDO DA PRANCHA : *PROJETO GEOMÉTRICO*
DENOMINAÇÃO : *RUA ANGELO ROVARIS*	FOLHA: *02/06*
LOCAL : CIDADE ALTA	MUNICÍPIO : TURVO
DATA: JUL/2024	ESCALA : 1:750
ARQUIVO: PAVIMENTAÇÃO	