

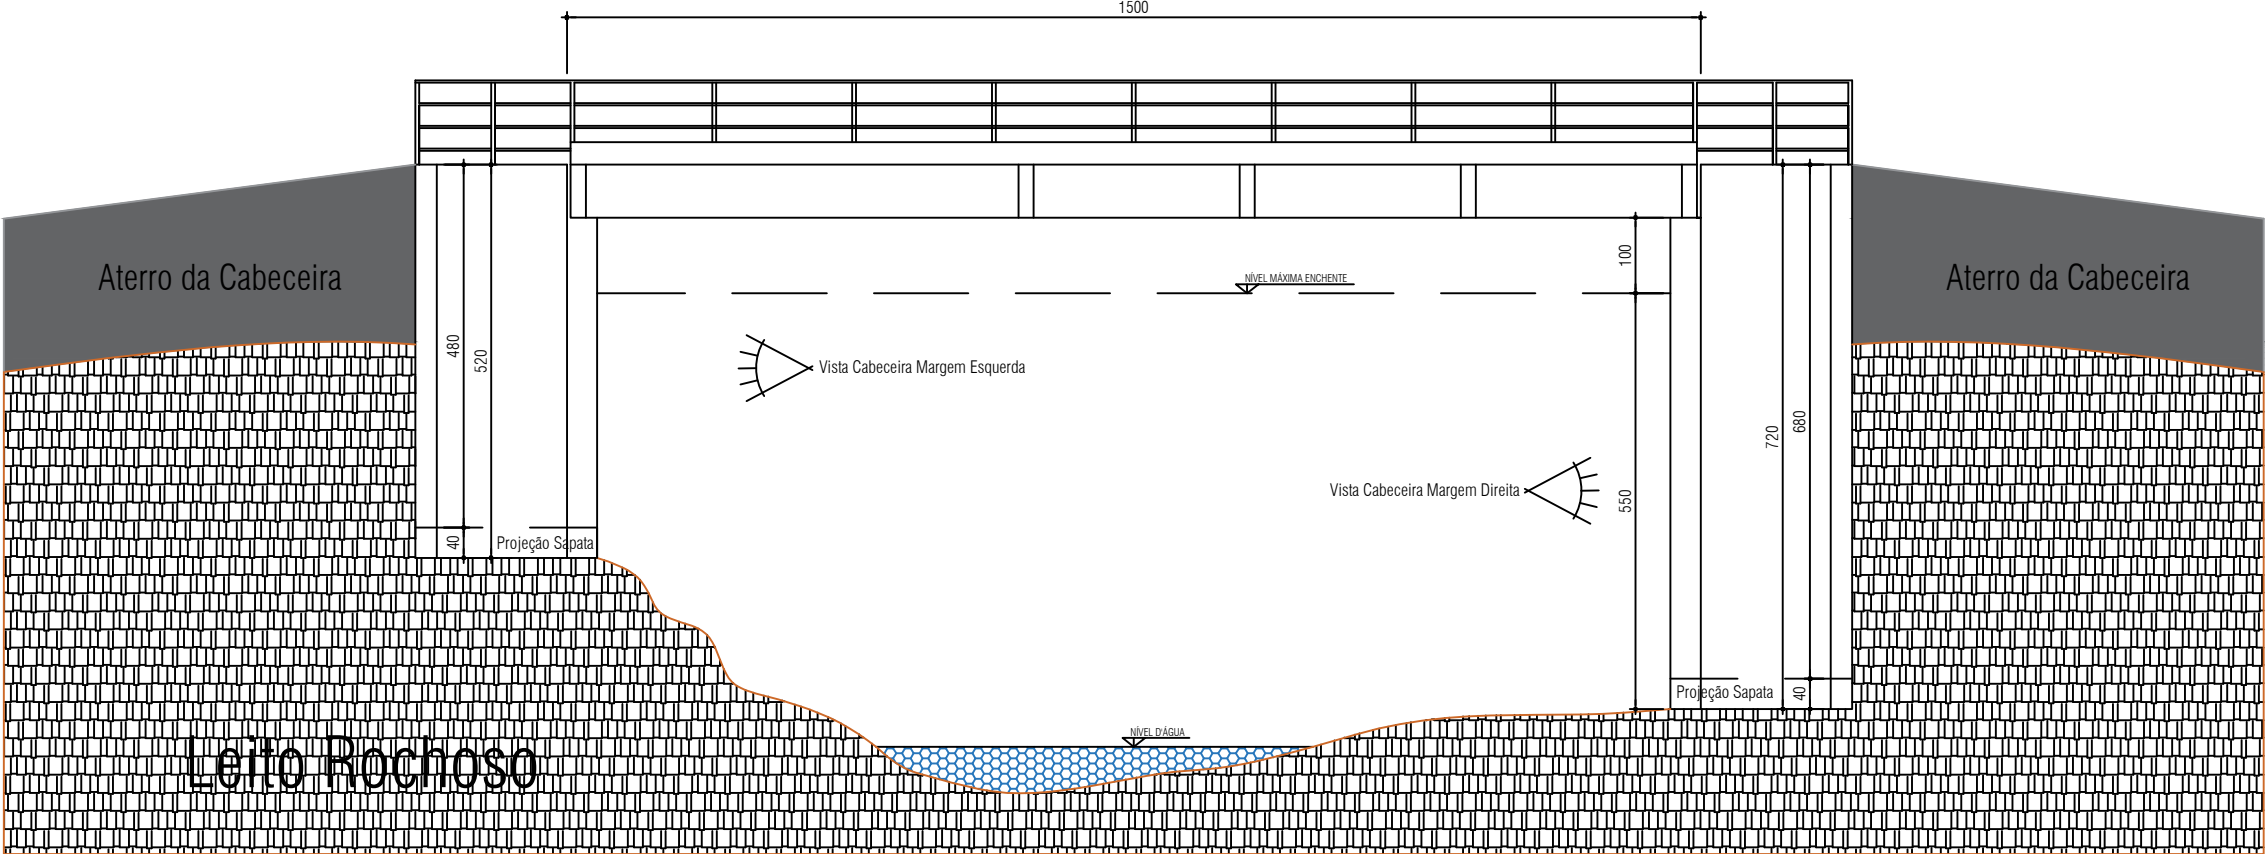


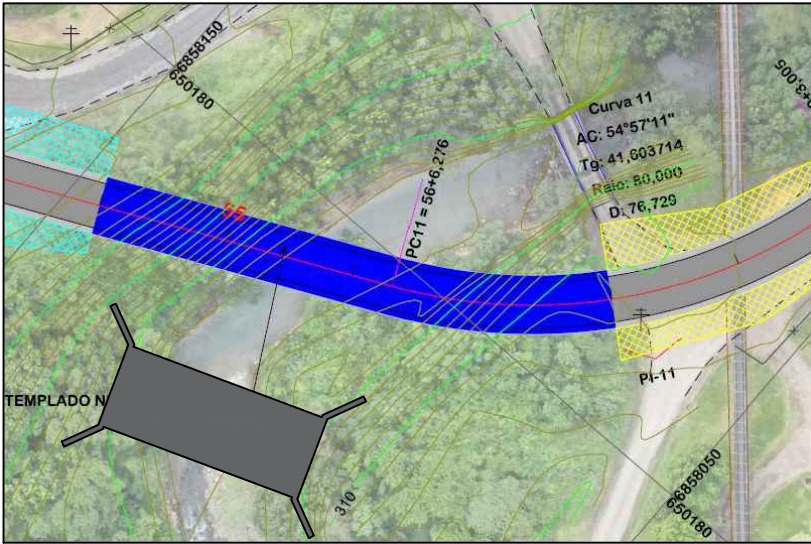

Corte Longitudinal - Eixo
Esc. 1:100

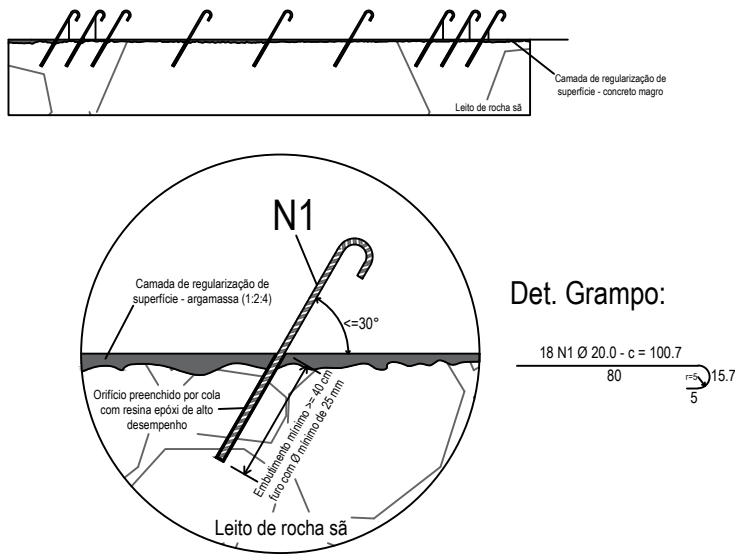

DEPTO DE ENGENHARIA

Rua Valter Weterli, 239, Centro, Lauro Müller/SC
CEP - 88.880-000 / Contatos: (48) 3464 3122
Home page: www.lauromuller.sc.gov.br

RESP. TÉCNICO:

CARLOS FRANCISCO DE OLIVEIRA SOUZA
Engº Civil - CREA/SC 069677-1

PREFEITO MUNICIPAL:

SAIONARA DE CARVALHO BORA
Prefeita do Município de Lauro Müller/SC

PROJETO:

ESTRUTURAL

OBRA:

Construção de 1 (uma) ponte na comunidade de Vargem Grande, município de Lauro Müller.

LOCALIZAÇÃO:

EST. GERAL VARGEM GRANDE, LAURO MULLER/SC.

CONTEÚDO:

PLANTA BAIXA, CORTE LONGITUDINAL, CORTE TRANSVERSAL E PLANTA DE LOCALIZAÇÃO.

ESCALA:

INDICADA

ÁREA (m²):

INDICADA

PROJETO:

CARLOS

DESENHO:

CARLOS

ARQUIVO:

Ponte Vargem Grande Kit DC.dwg

DATA:

12/2021

FOLHA/PRANCHA:

02 / 02

Assinantes

Veracidade do documento



Documento assinado digitalmente.
Verifique a veracidade utilizando o QR Code ao lado ou acesse
o site **verificador-assinaturas.plataforma.betha.cloud** e insira o código abaixo:

1QD**X01****WL4****YNW**