



DETALHAMENTOS - CABECEIRA MARGEM DIREITA

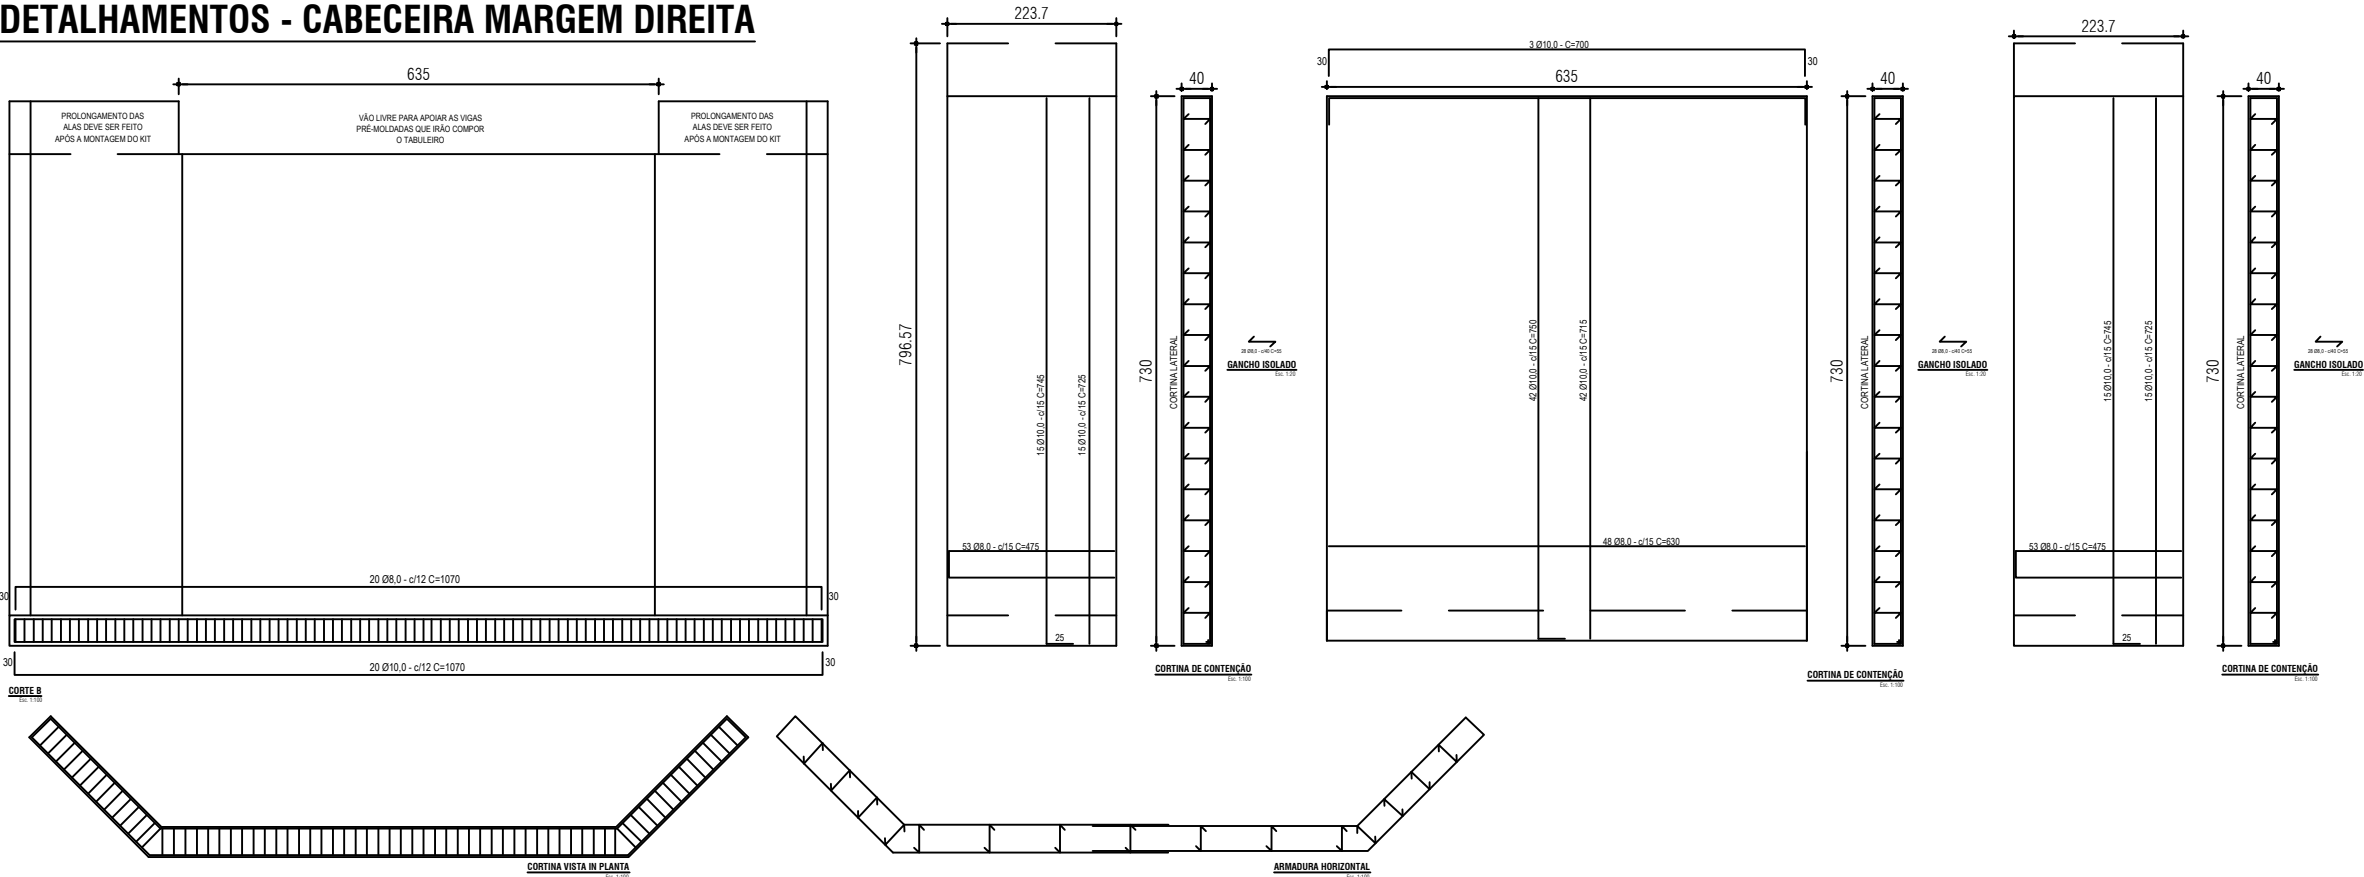

DETALHAMENTOS - CABECEIRA MARGEM ESQUERDA

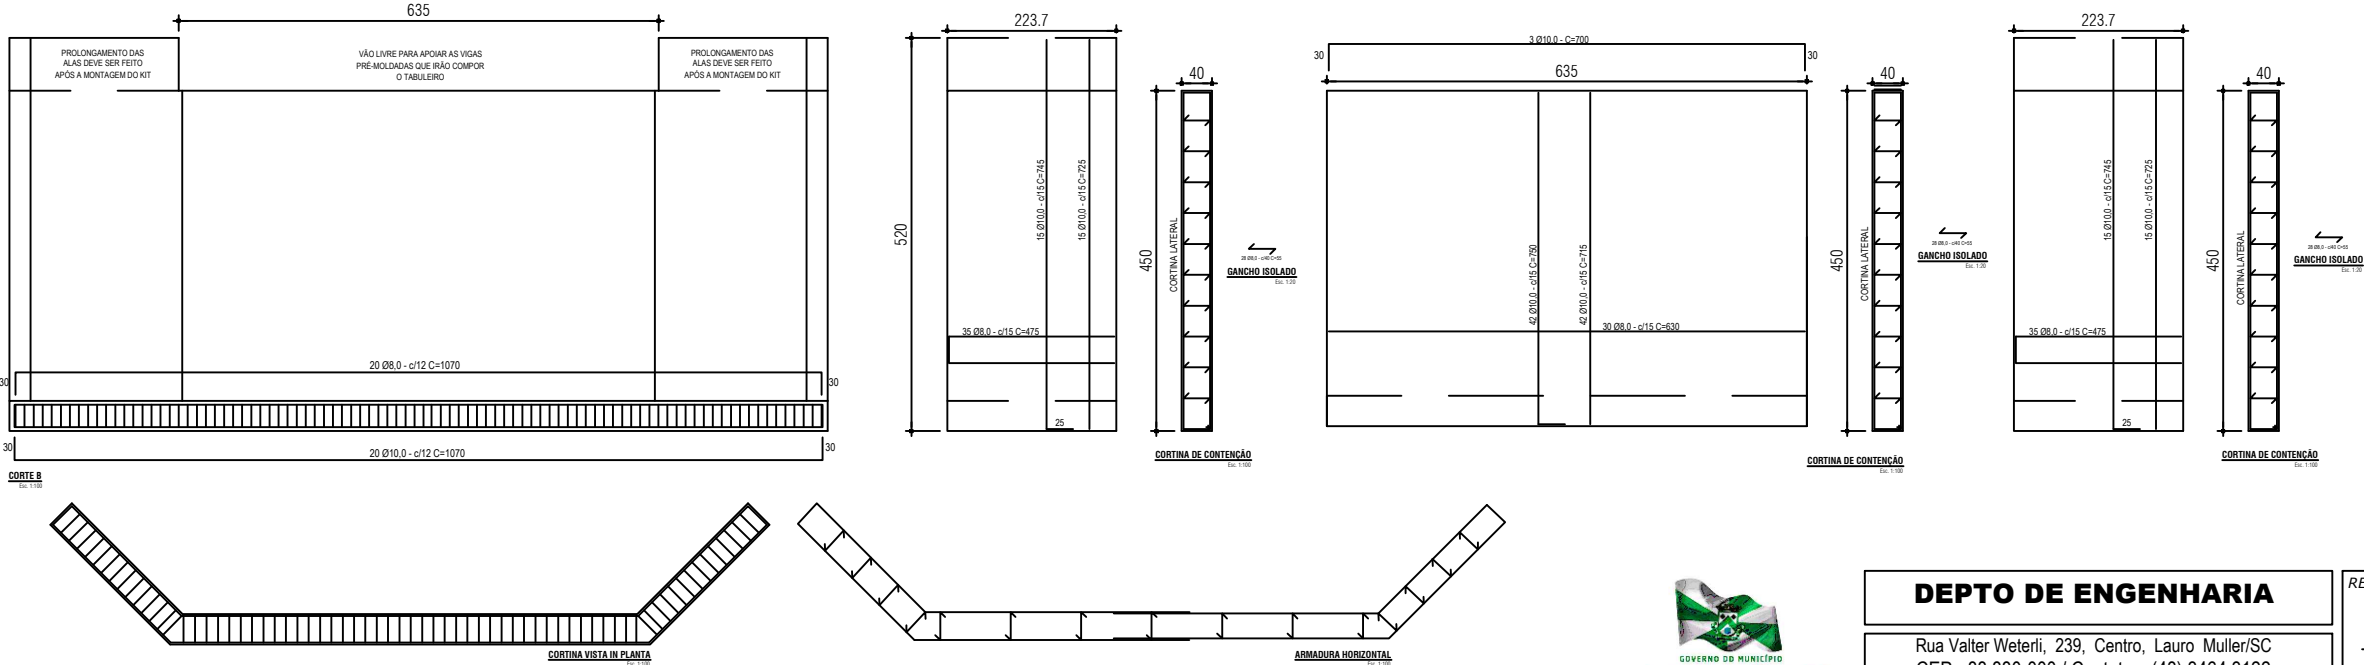

QUANTIDADE DE CONCRETO	
CONCRETO FCK 45 MPa	
CONCRETO SAPATAS	
VOLUME (m³)	17,20
CONCRETO CORTINAS	
VOLUME (m³)	75,20
CONCRETO TOTAL	
VOLUME (m³)	92,40

RESUMO DE ARMADURAS		
ARMADURA DAS SAPATAS		
DIÂMETRO (Ø)	QUANTIDADE (m)	QUANTIDADE (Kg)
CA50 - Ø 8,0	918,00	362,00
CA50 - Ø 10,0	918,00	566,00

ARMADURA DAS CORTINAS		
DIÂMETRO (Ø)	QUANTIDADE (m)	QUANTIDADE (Kg)
CA50 - Ø 8,0	1.327,40	584,06
CA50 - Ø 10,0	2.112,60	1.464,03



DEPTO DE ENGENHARIA

Rua Valter Weterli, 239, Centro, Lauro Muller/SC
CEP - 88.880-000 / Contatos: (48) 3464 3122
Home page: www.lauromuller.sc.gov.br

PROJETO:
ESTRUTURAL

OBRA:
Construção de 2 cabeceiras para instalação de kit de transposição padrão Defesa Civil/SC.

LOCALIZAÇÃO:
EST. GERAL ROÇINHA, LAURO MULLER/SC.

CONTEÚDO:
PLANTA BAIXA, CORTE LONGITUDINAL, CORTE TRANSVERSAL E PLANTA DE LOCALIZAÇÃO.

ESCALA:
INDICADA

ÁREA (m²):
INDICADA

PROJETO:
CARLOS

DESENHO:
CARLOS

ARQUIVO:
Ponte Mina G Kit DC.dwg

RESP. TÉCNICO:

CARLOS FRANCISCO DE OLIVEIRA SOUZA
Engº Civil - CREA/SC 069677-1

PREFEITO MUNICIPAL:

VALDIR FONTANELLA
Prefeito do Município de Lauro Muller/SC

DATA:
04/2025

FOLHA/PRANCHA:

02 / 04

Assinantes

Veracidade do documento



Documento assinado digitalmente.

Verifique a veracidade utilizando o QR Code ao lado ou acesse o site **verificador-assinaturas.plataforma.betha.cloud** e insira o código abaixo:

RJG**8OR****PJZ****EK7**