




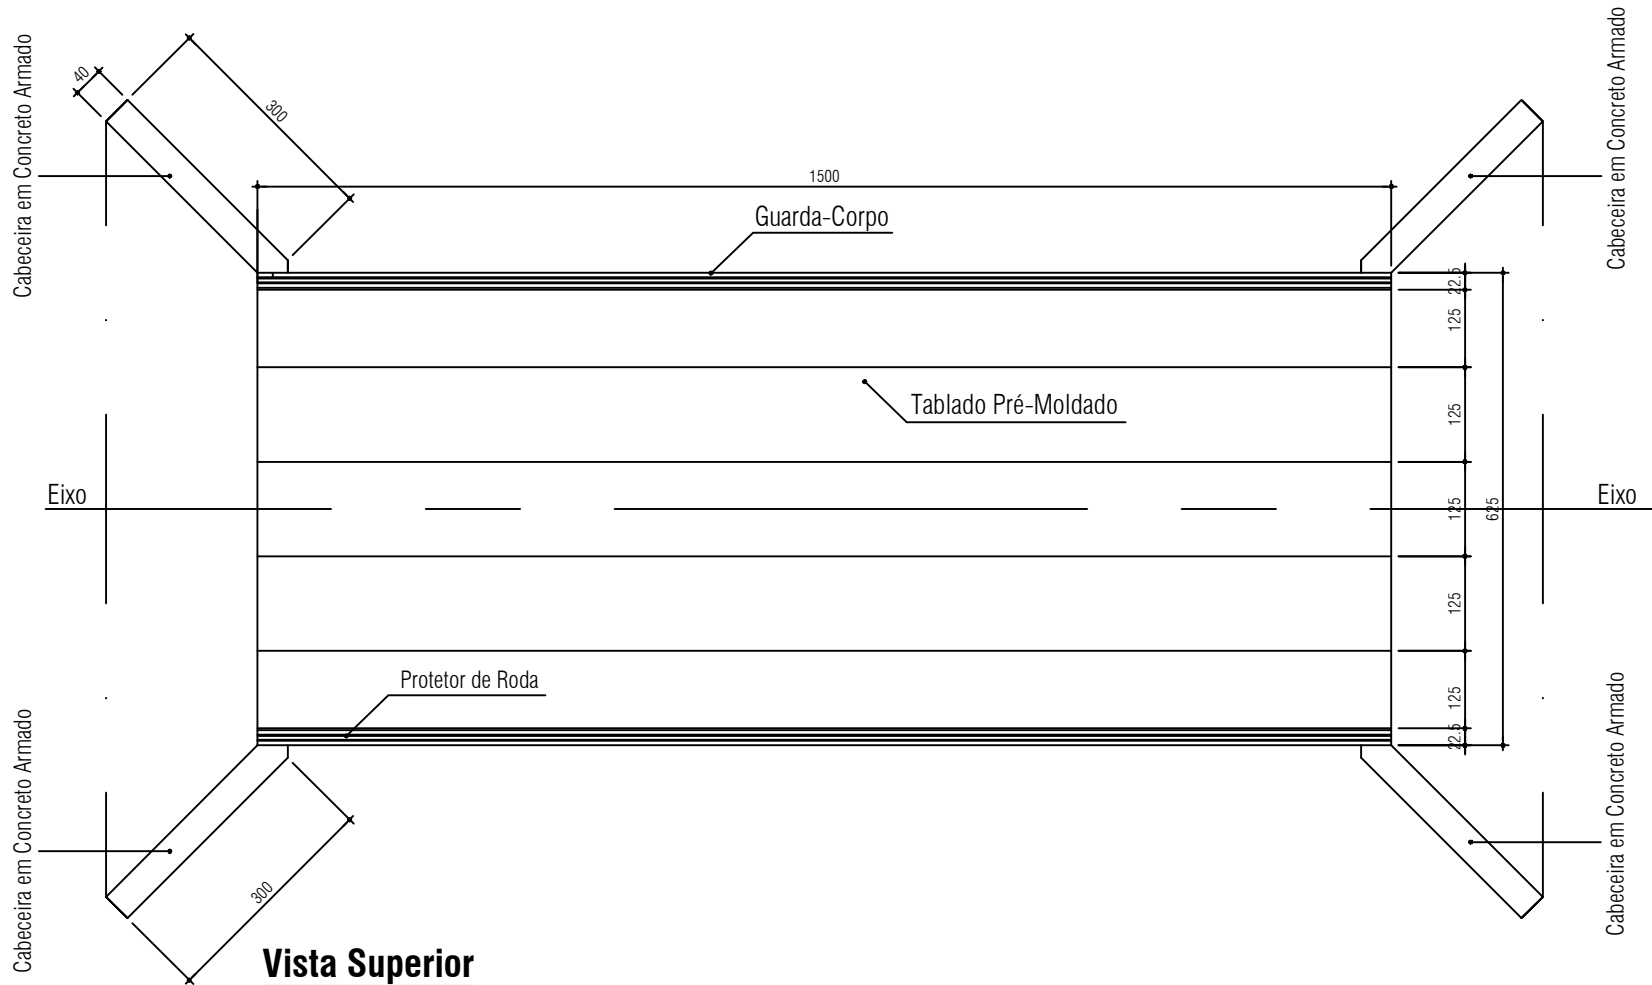

Vista Superior
Esc. 1:100

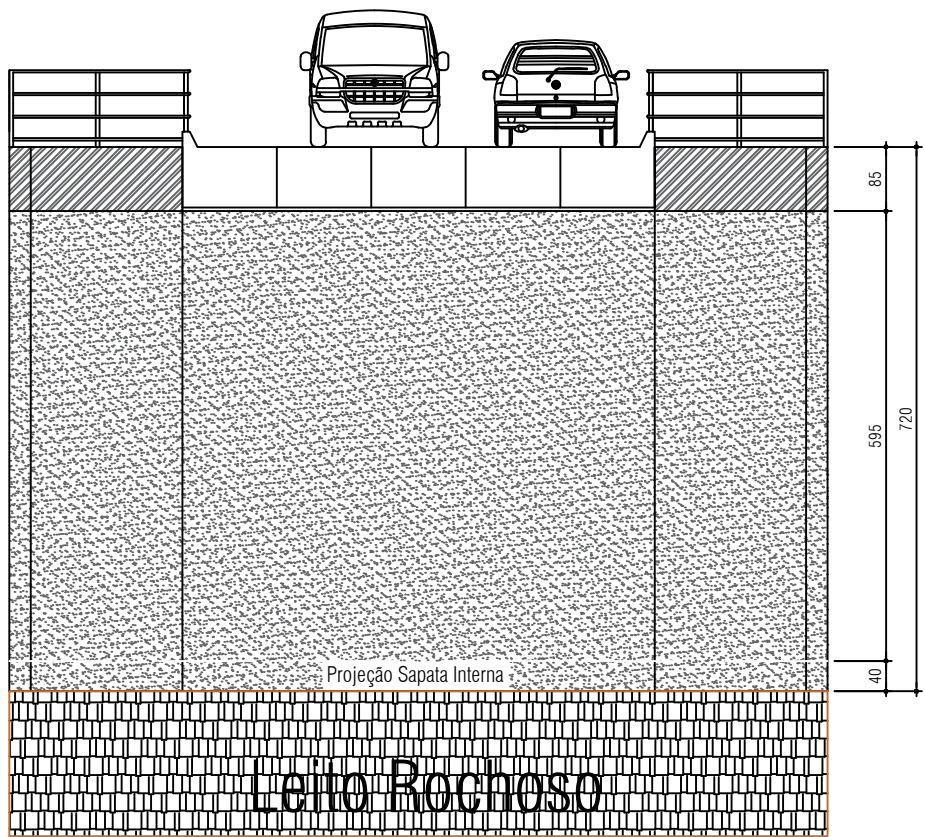

Corte Transversal - Cabeceira Margem Direita
Esc. 1:100

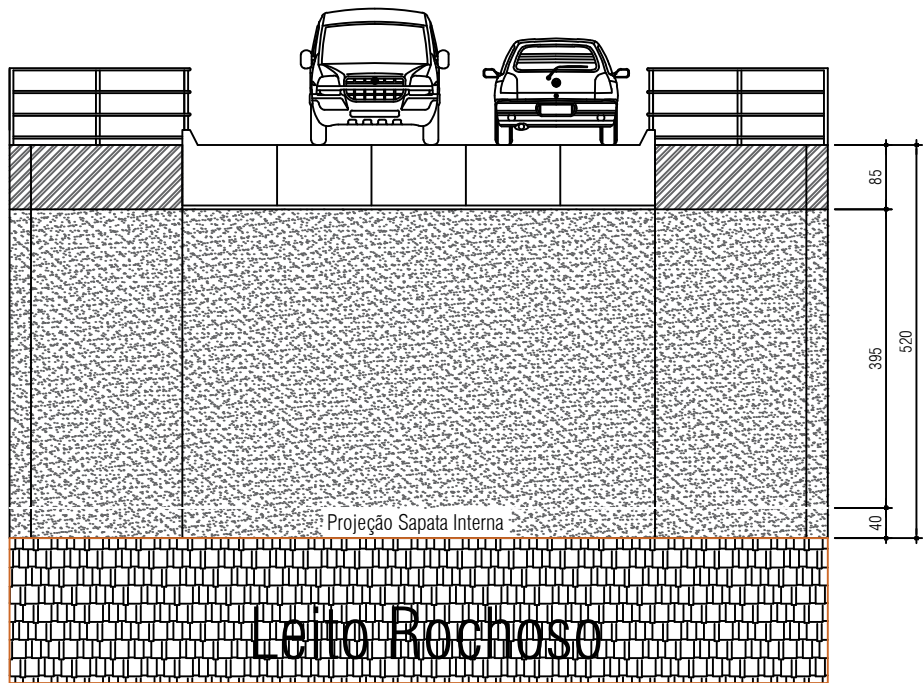

Corte Transversal - Cabeceira Margem Esquerda
Esc. 1:100



DEPTO DE ENGENHARIA

Rua Valter Weterli, 239, Centro, Lauro Müller/SC
CEP - 88.880-000 / Contatos: (48) 3464 3122
Home page: www.lauromuller.sc.gov.br

RESP. TÉCNICO:

CARLOS FRANCISCO DE OLIVEIRA SOUZA
Engº Civil - CREA/SC 069677-1

PREFEITO MUNICIPAL:

VALDIR FONTANELLA
Prefeito do Município de Lauro Müller/SC

PROJETO:

ESTRUTURAL

OBRA:

Construção de 2 cabeceiras para instalação de kit de transposição padrão Defesa Civil/SC.

LOCALIZAÇÃO:

EST. GERAL ROÇINHA, LAURO MULLER/SC.

CONTEÚDO:

PLANTA BAIXA, CORTE LONGITUDINAL, CORTE TRANSVERSAL E PLANTA DE LOCALIZAÇÃO.

ESCALA:

INDICADA

ÁREA (m²):

INDICADA

PROJETO:

CARLOS

DESENHO:

CARLOS

ARQUIVO:

Ponte Mina G Kit DC.dwg

DATA:

04/2025

FOLHA/PRANCHA:

01 / 04

Assinantes

Veracidade do documento



Documento assinado digitalmente.
Verifique a veracidade utilizando o QR Code ao lado ou acesse
o site **verificador-assinaturas.plataforma.betha.cloud** e insira o código abaixo:

DNP**2MG****ZO2****P2R**