



Corte Transversal - Cabeceira Margem Esquerda

Esc. 1:100

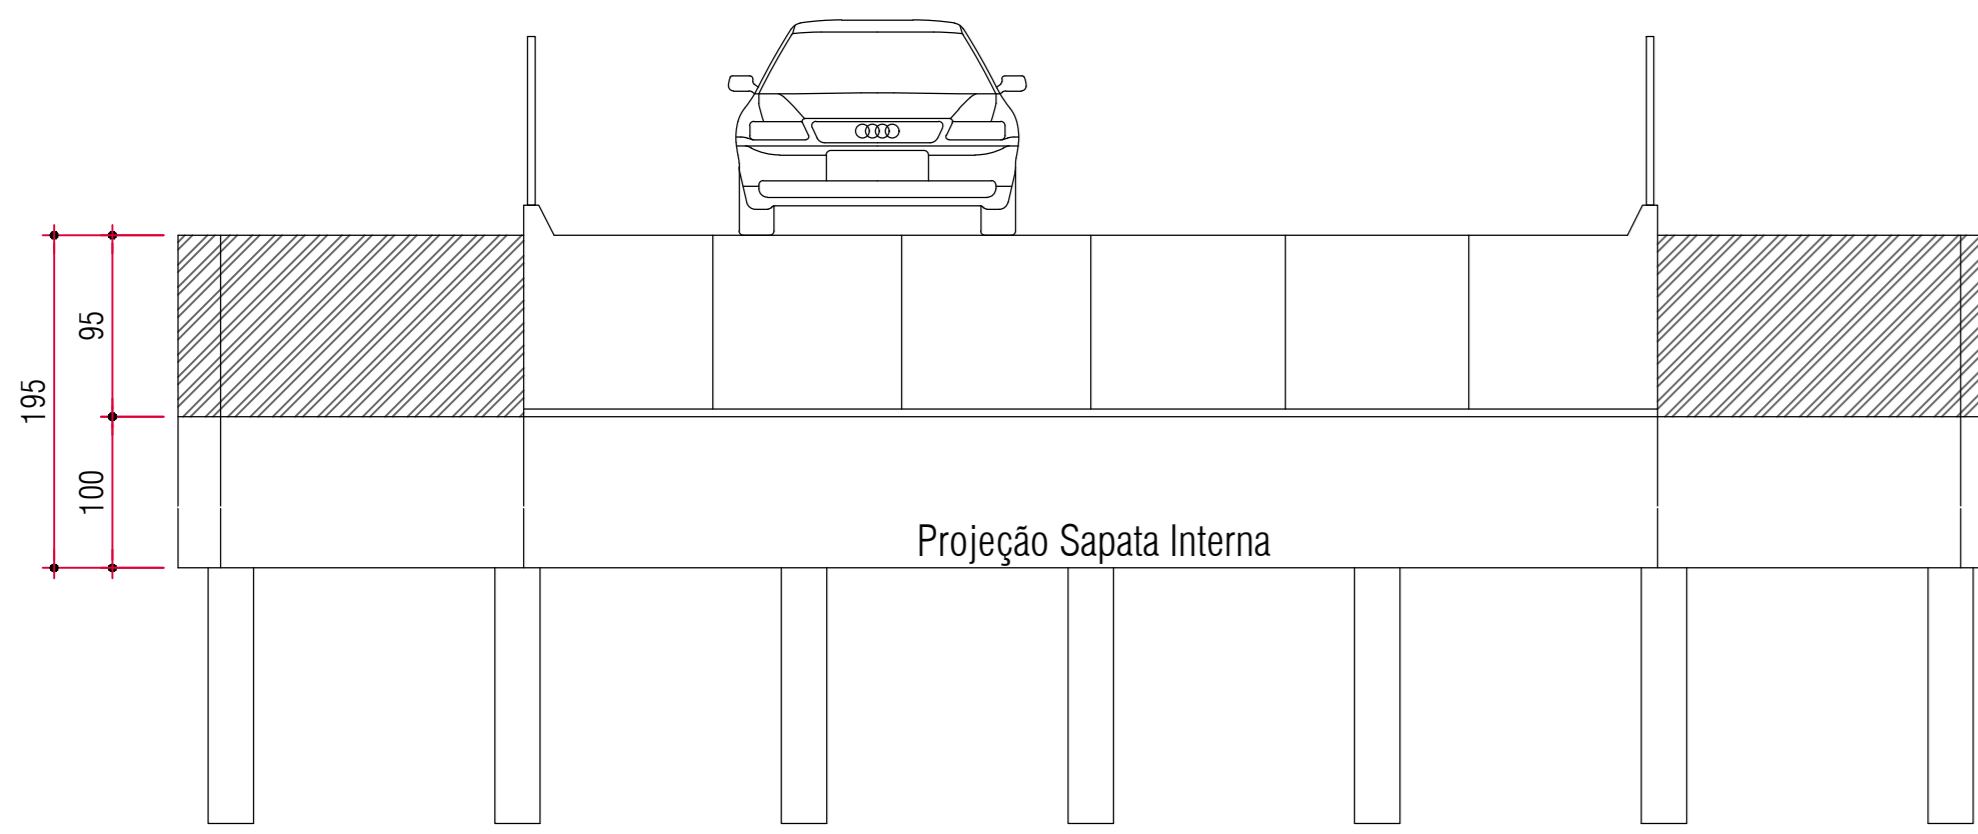


Corte Transversal - Cabeceira Margem Direita

Esc. 1:100

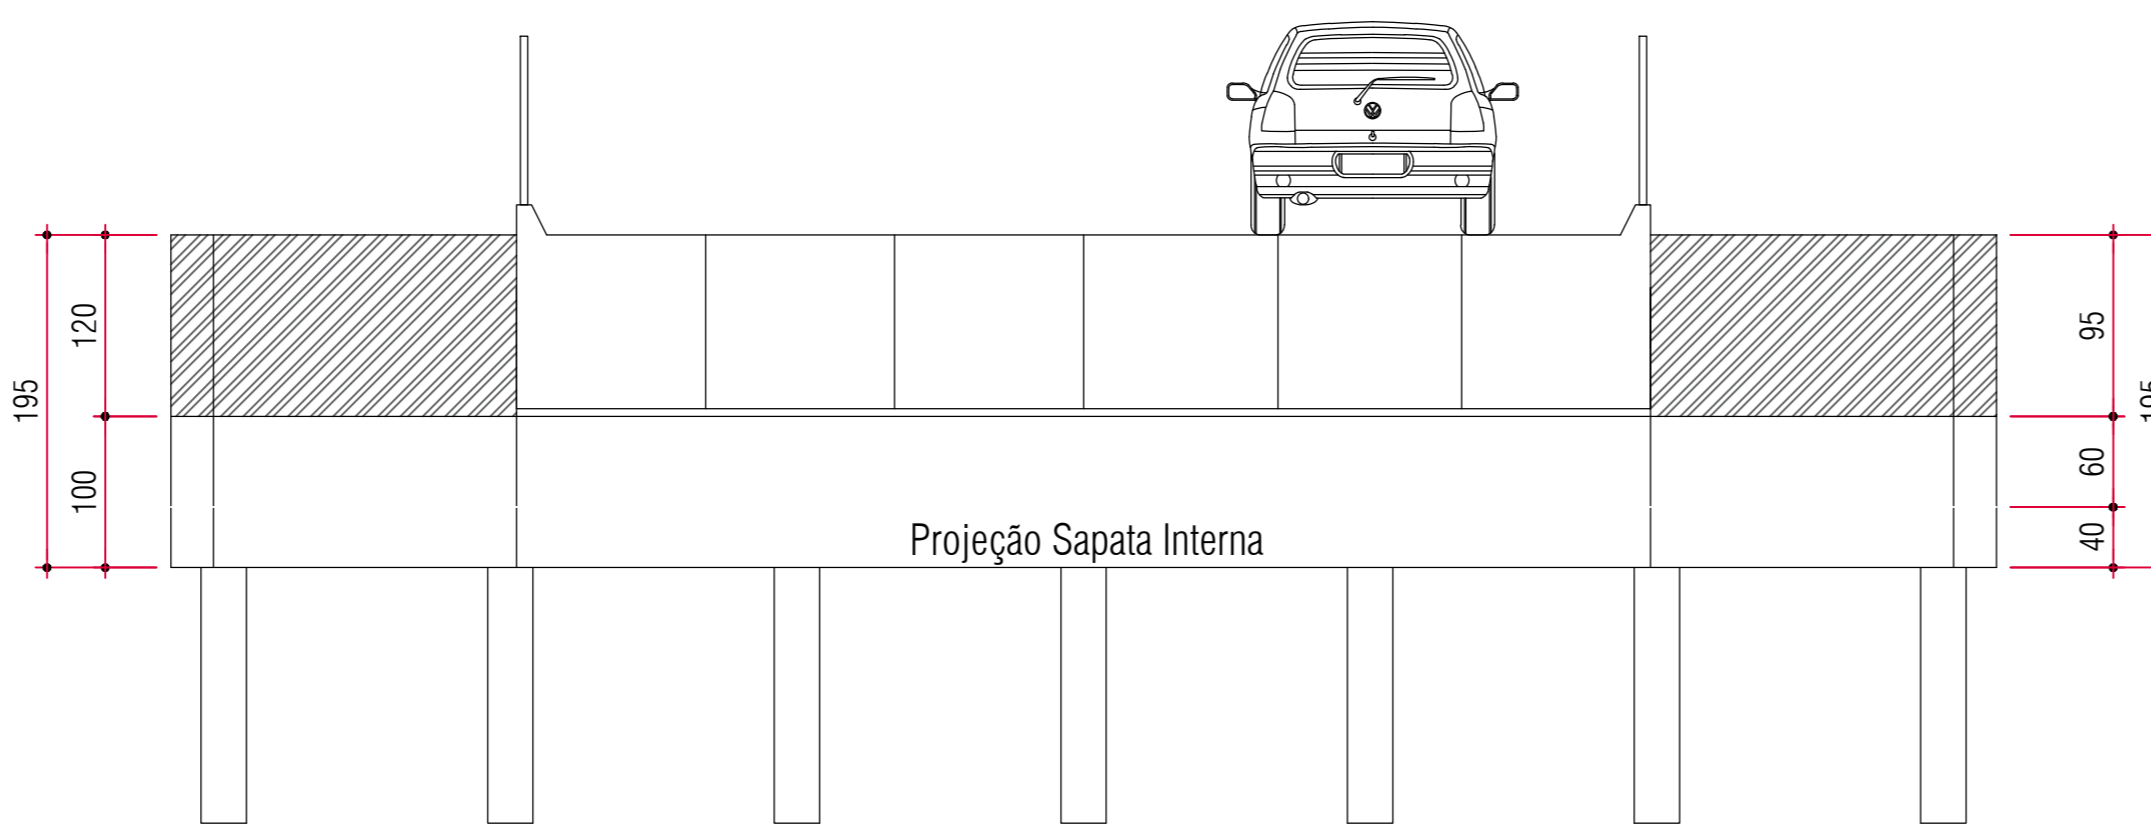

Corte Longitudinal - Eixo

Esc. 1:100

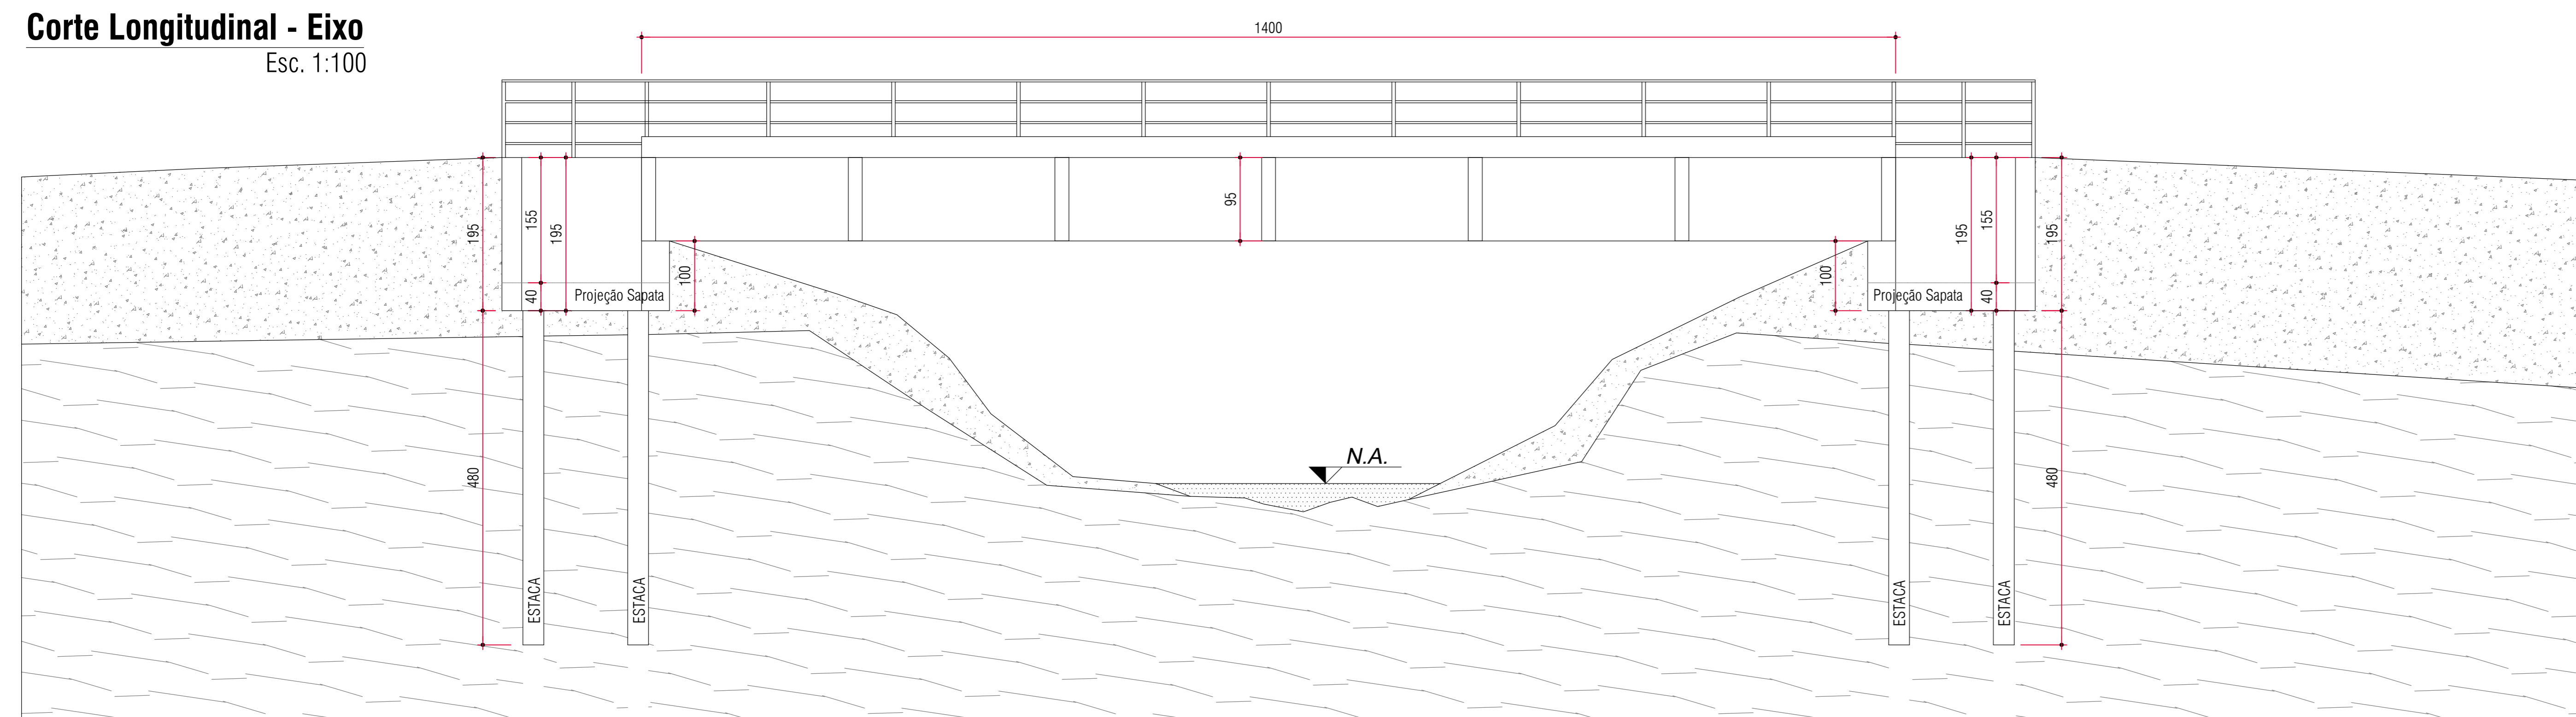

Planta de Localização

Sem Escala



DEPTO DE ENGENHARIA

Rua Váler Weterli, 239, Centro, Lauro Muller/SC
 CEP - 88.880-000 / Contatos: (48) 3464 3122
 Home page: www.lauromuller.sc.gov.br

RESP. TÉCNICO:

CARLOS FRANCISCO DE OLIVEIRA SOUZA
 Engº Civil - CREA/SC 069677-1

PREFEITO MUNICIPAL:

VALDIR FONTANELLA
 Prefeito do Município de Lauro Muller/SC

PROJETO:
ARQUITETONICO
 PONTE PORTÃO - COM. DE PORTÃO/LM

OBRA:
 Construção de 2 cabeceiras para instalação de kit de transposição padrão Defesa Civil/SC.

LOCALIZAÇÃO:
 EST. GERAL PORTÃO, COM. DE PORTÃO, LAURO MULLER/SC.

DATA:
 05/2026

CONTEÚDO:
 PLANTA BAIXA, CORTE LONGITUDINAL, CORTE TRANSVERSAL E PLANTA DE LOCALIZAÇÃO.

FOLHA/PRANCHA:
 01 / 01

| | | | | |
|---------------------|----------------------|--------------------|--------------------|-------------------------------------|
| TÍTULO: INDICADA | ÁREA (m²): 109,80 | PROJETO: CARLOS | DESENHO: CARLOS | ARQUIVO: ponte-portão_Kit DC.dwg |
|---------------------|----------------------|--------------------|--------------------|-------------------------------------|

Assinantes

Veracidade do documento



Documento assinado digitalmente.
Verifique a veracidade utilizando o QR Code ao lado ou acesse o site **verificador-assinaturas.plataforma.betha.cloud** e insira o código abaixo:

VEY

6JG

X90

5L2