



RUA JOAQUIM A. RODRIGUES

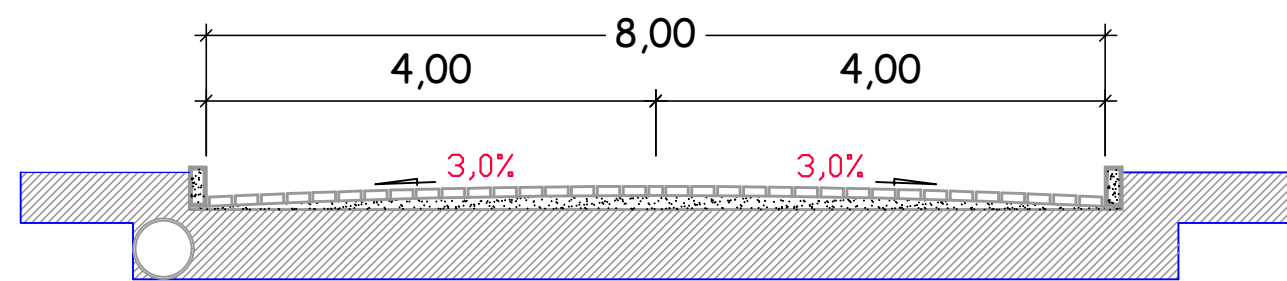

CORTE TRANSVERSAL

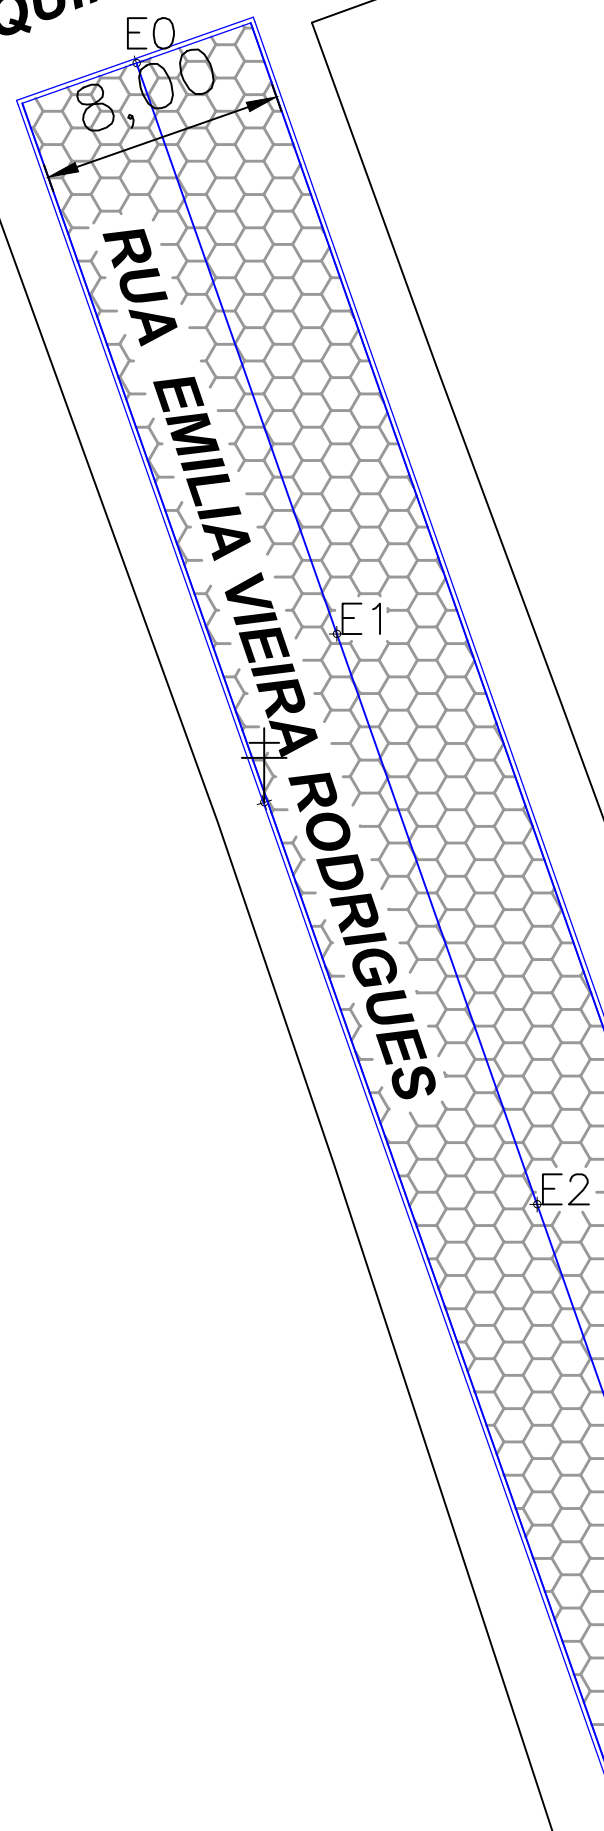

DETALHE MEIO-FIO
Esc. 1:10

PREFEITURA MUNICIPAL DE SÃO JOAQUIM		
PROJETO PAVIMENTAÇÃO		
RUAS NOEMI MARTORANO E EMILIA VIEIRA RODRIGUES		
BAIRRO JARDIM BANDEIRA - SÃO JOAQUIM / SC		
EQUIPE TÉCNICA:		
ENG.CIVIL / MAURO BILL SILVA BARBOSA - CREA-SC 183130-1		
TÉC. EM GEOMENSURA CLEBER O. C. MADEIROS - CFT 2500652297		
ESC 1:250	ÁREA 1570,64 m²	DATA AGOSTO / 2024 FOLHA 01 / 10