


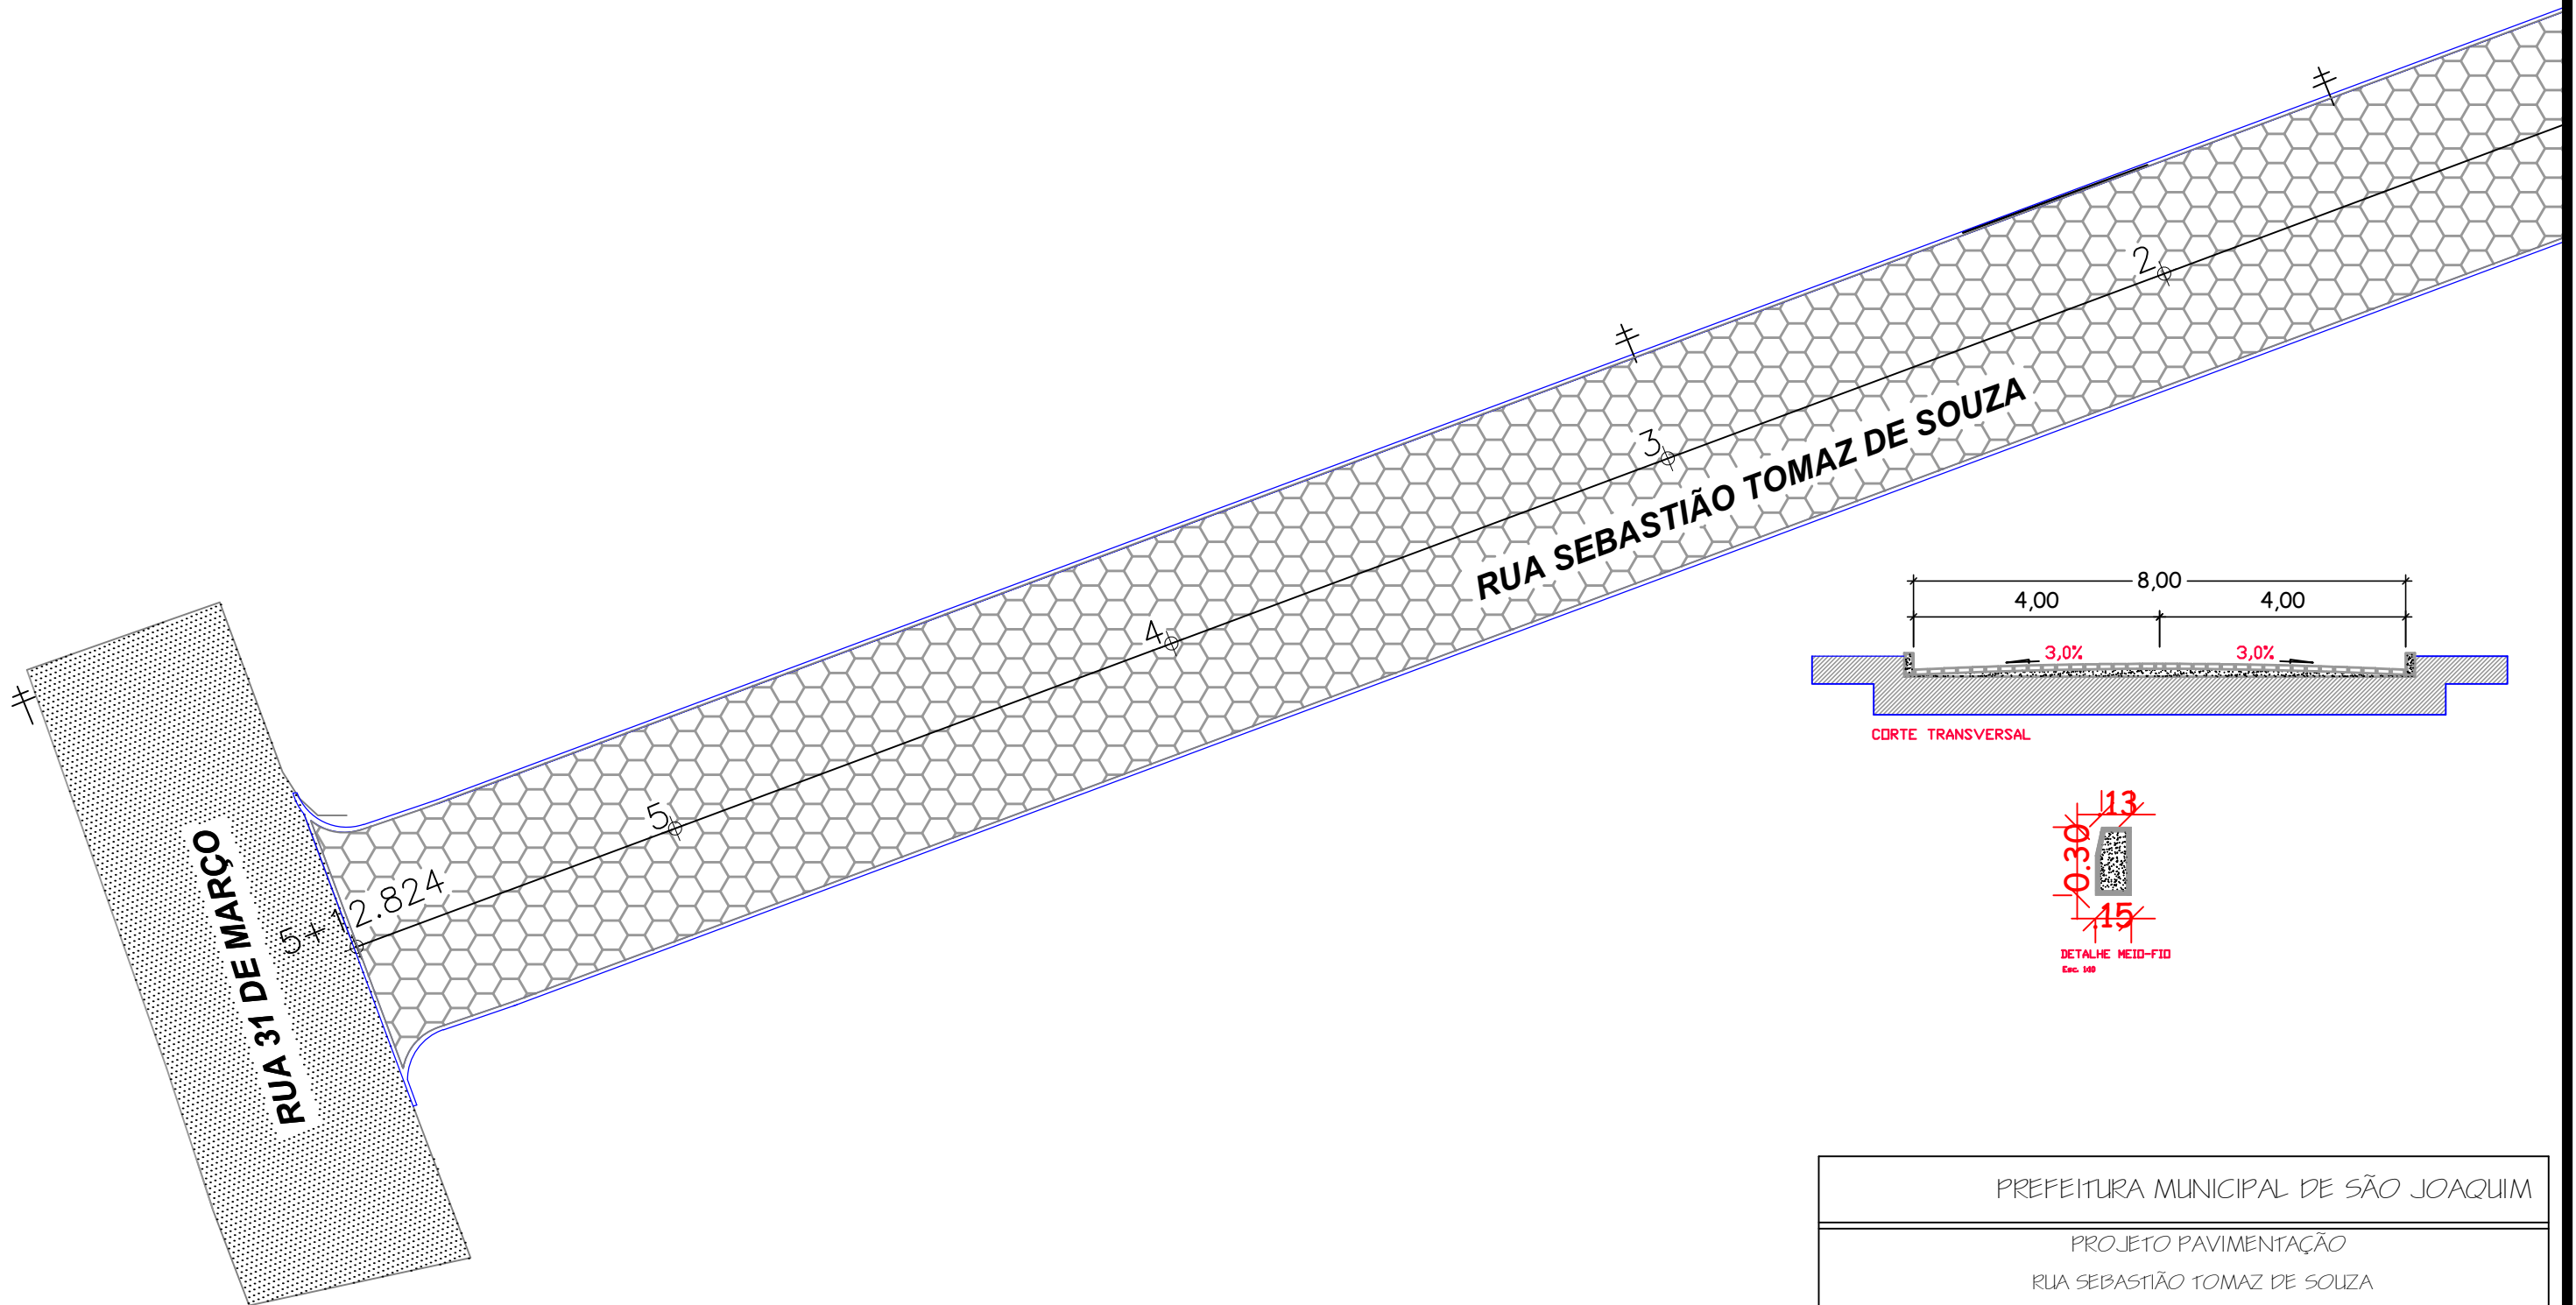

PREFEITURA MUNICIPAL DE SÃO JOAQUIM			
PROJETO PAVIMENTAÇÃO			
RUA SEBASTIÃO TOMAZ DE SOUZA			
BAIRRO JARDIM BANDEIRA - SÃO JOAQUIM / SC			
EQUIPE TÉCNICA:			
ENG.CIVIL / MAURO BILL SILVA BARBOSA - CREA-SC 183130-1			
TÉC. EM GEOMENSURA CLEBER O. C. MADEIROS - CFT 2500652297			
ESC 1:250	ÁREA 903,70 m ²	DATA AGOSTO / 2024	FOLHA 01 / 07