


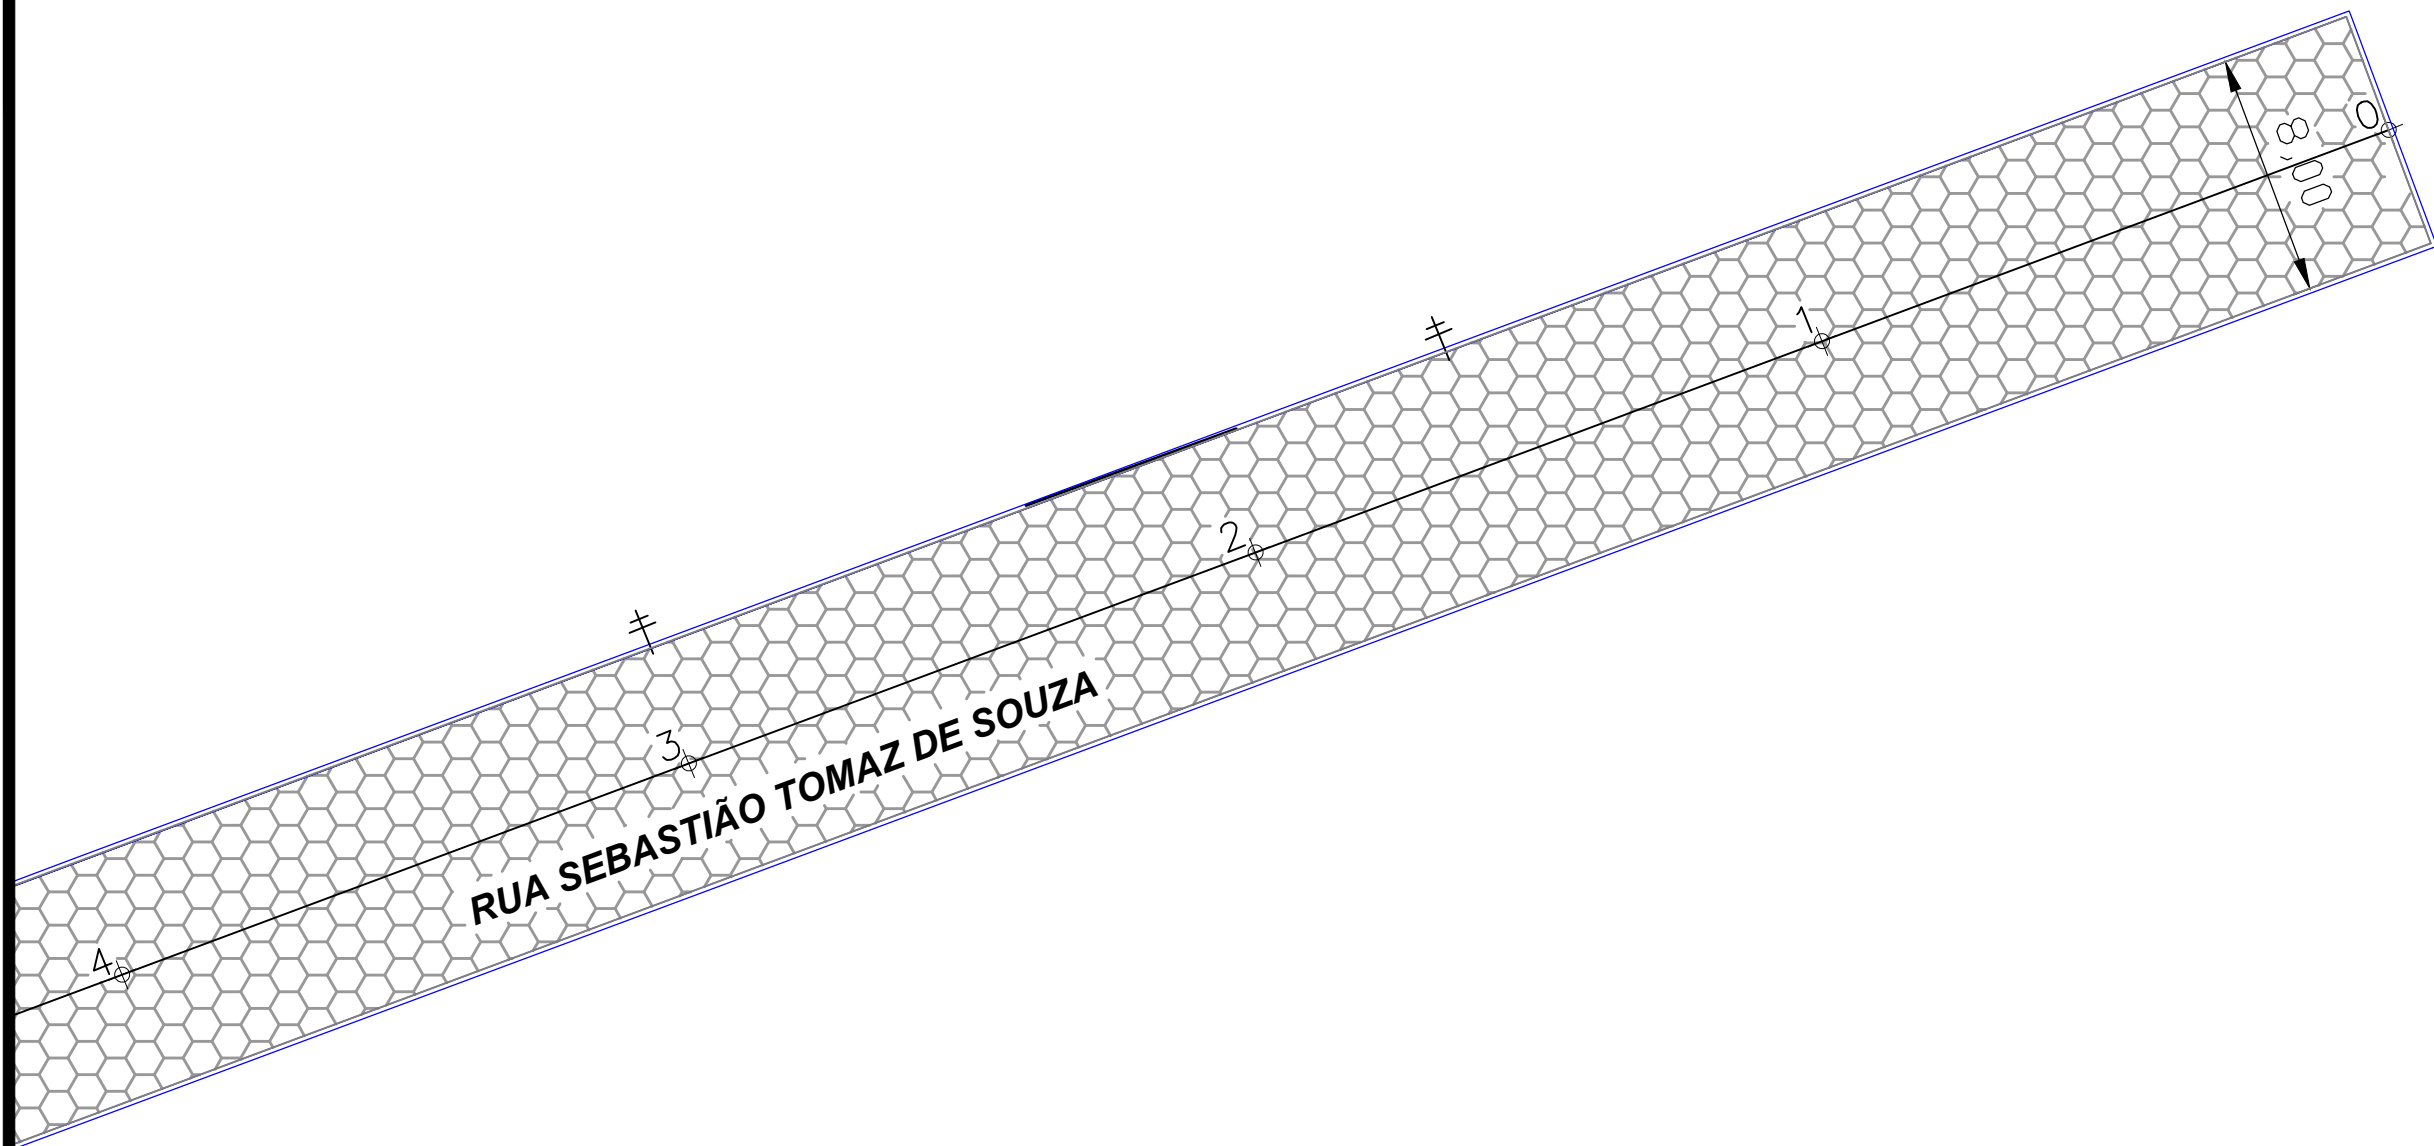

PREFEITURA MUNICIPAL DE SÃO JOAQUIM		
PROJETO PAVIMENTAÇÃO		
RUA SEBASTIÃO TOMAZ DE SOUZA		
BAIRRO JARDIM BANDEIRA - SÃO JOAQUIM / SC		
EQUIPE TÉCNICA:		
ENG.CIVIL / MAURO BILL SILVA BARBOSA – CREA-SC 183130-1		
TÉC. EM GEOMENSURA CLEBER O. C. MADEIROS – CFT 2500652297		
ESC 1:250	ÁREA 903,70 m ²	DATA 02/07/2024