


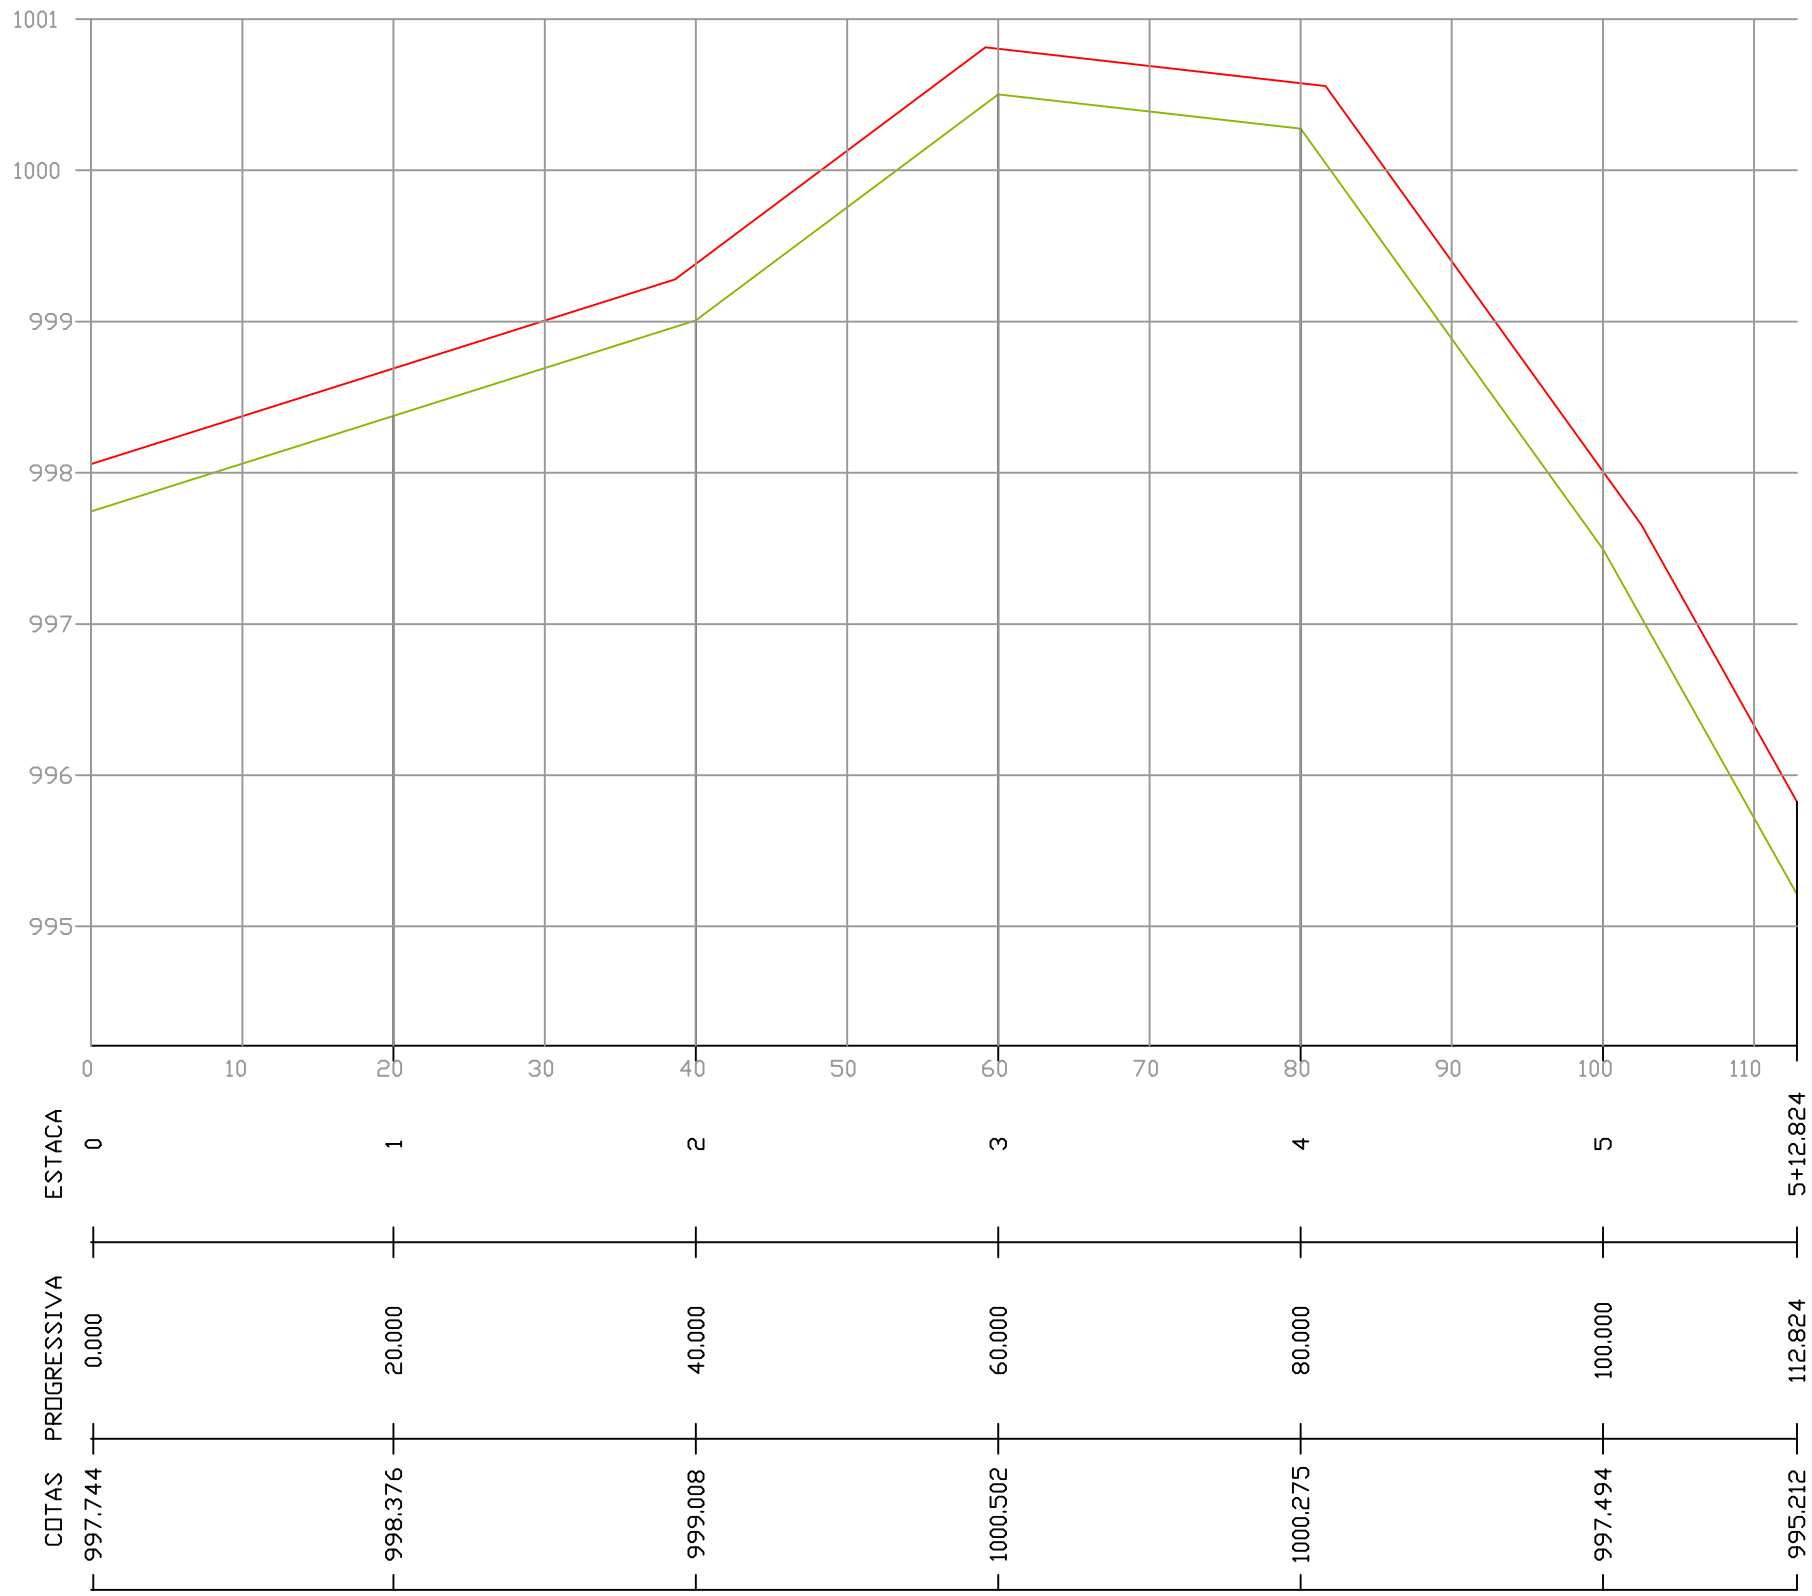

PERFIL LONGITUDINAL
Esc. 1:500 - Esc. Horizontal
Esc. 1:50 - Esc. Vertical

CONVENÇÕES
- GREIDE DE TERRAPLENAGEM
- PAVIMENTAÇÃO

PREFEITURA MUNICIPAL DE SÃO JOAQUIM			
PROJETO PAVIMENTAÇÃO			
RUA SEBASTIÃO TOMAZ DE SOUZA			
BAIRRO JARDIM BANDEIRA - SÃO JOAQUIM / SC			
EQUIPE TÉCNICA:			
ENG.CIVIL / MAURO BILL SILVA BARBOSA – CREA–SC 183130–1			
TÉC. EM GEOMENSURA CLEBER O. C. MADEIROS – CFT 2500652297			
ESC 1:500	ÁREA 903,70 m²	DATA AGOSTO / 2024	FOLHA 04 / 07