


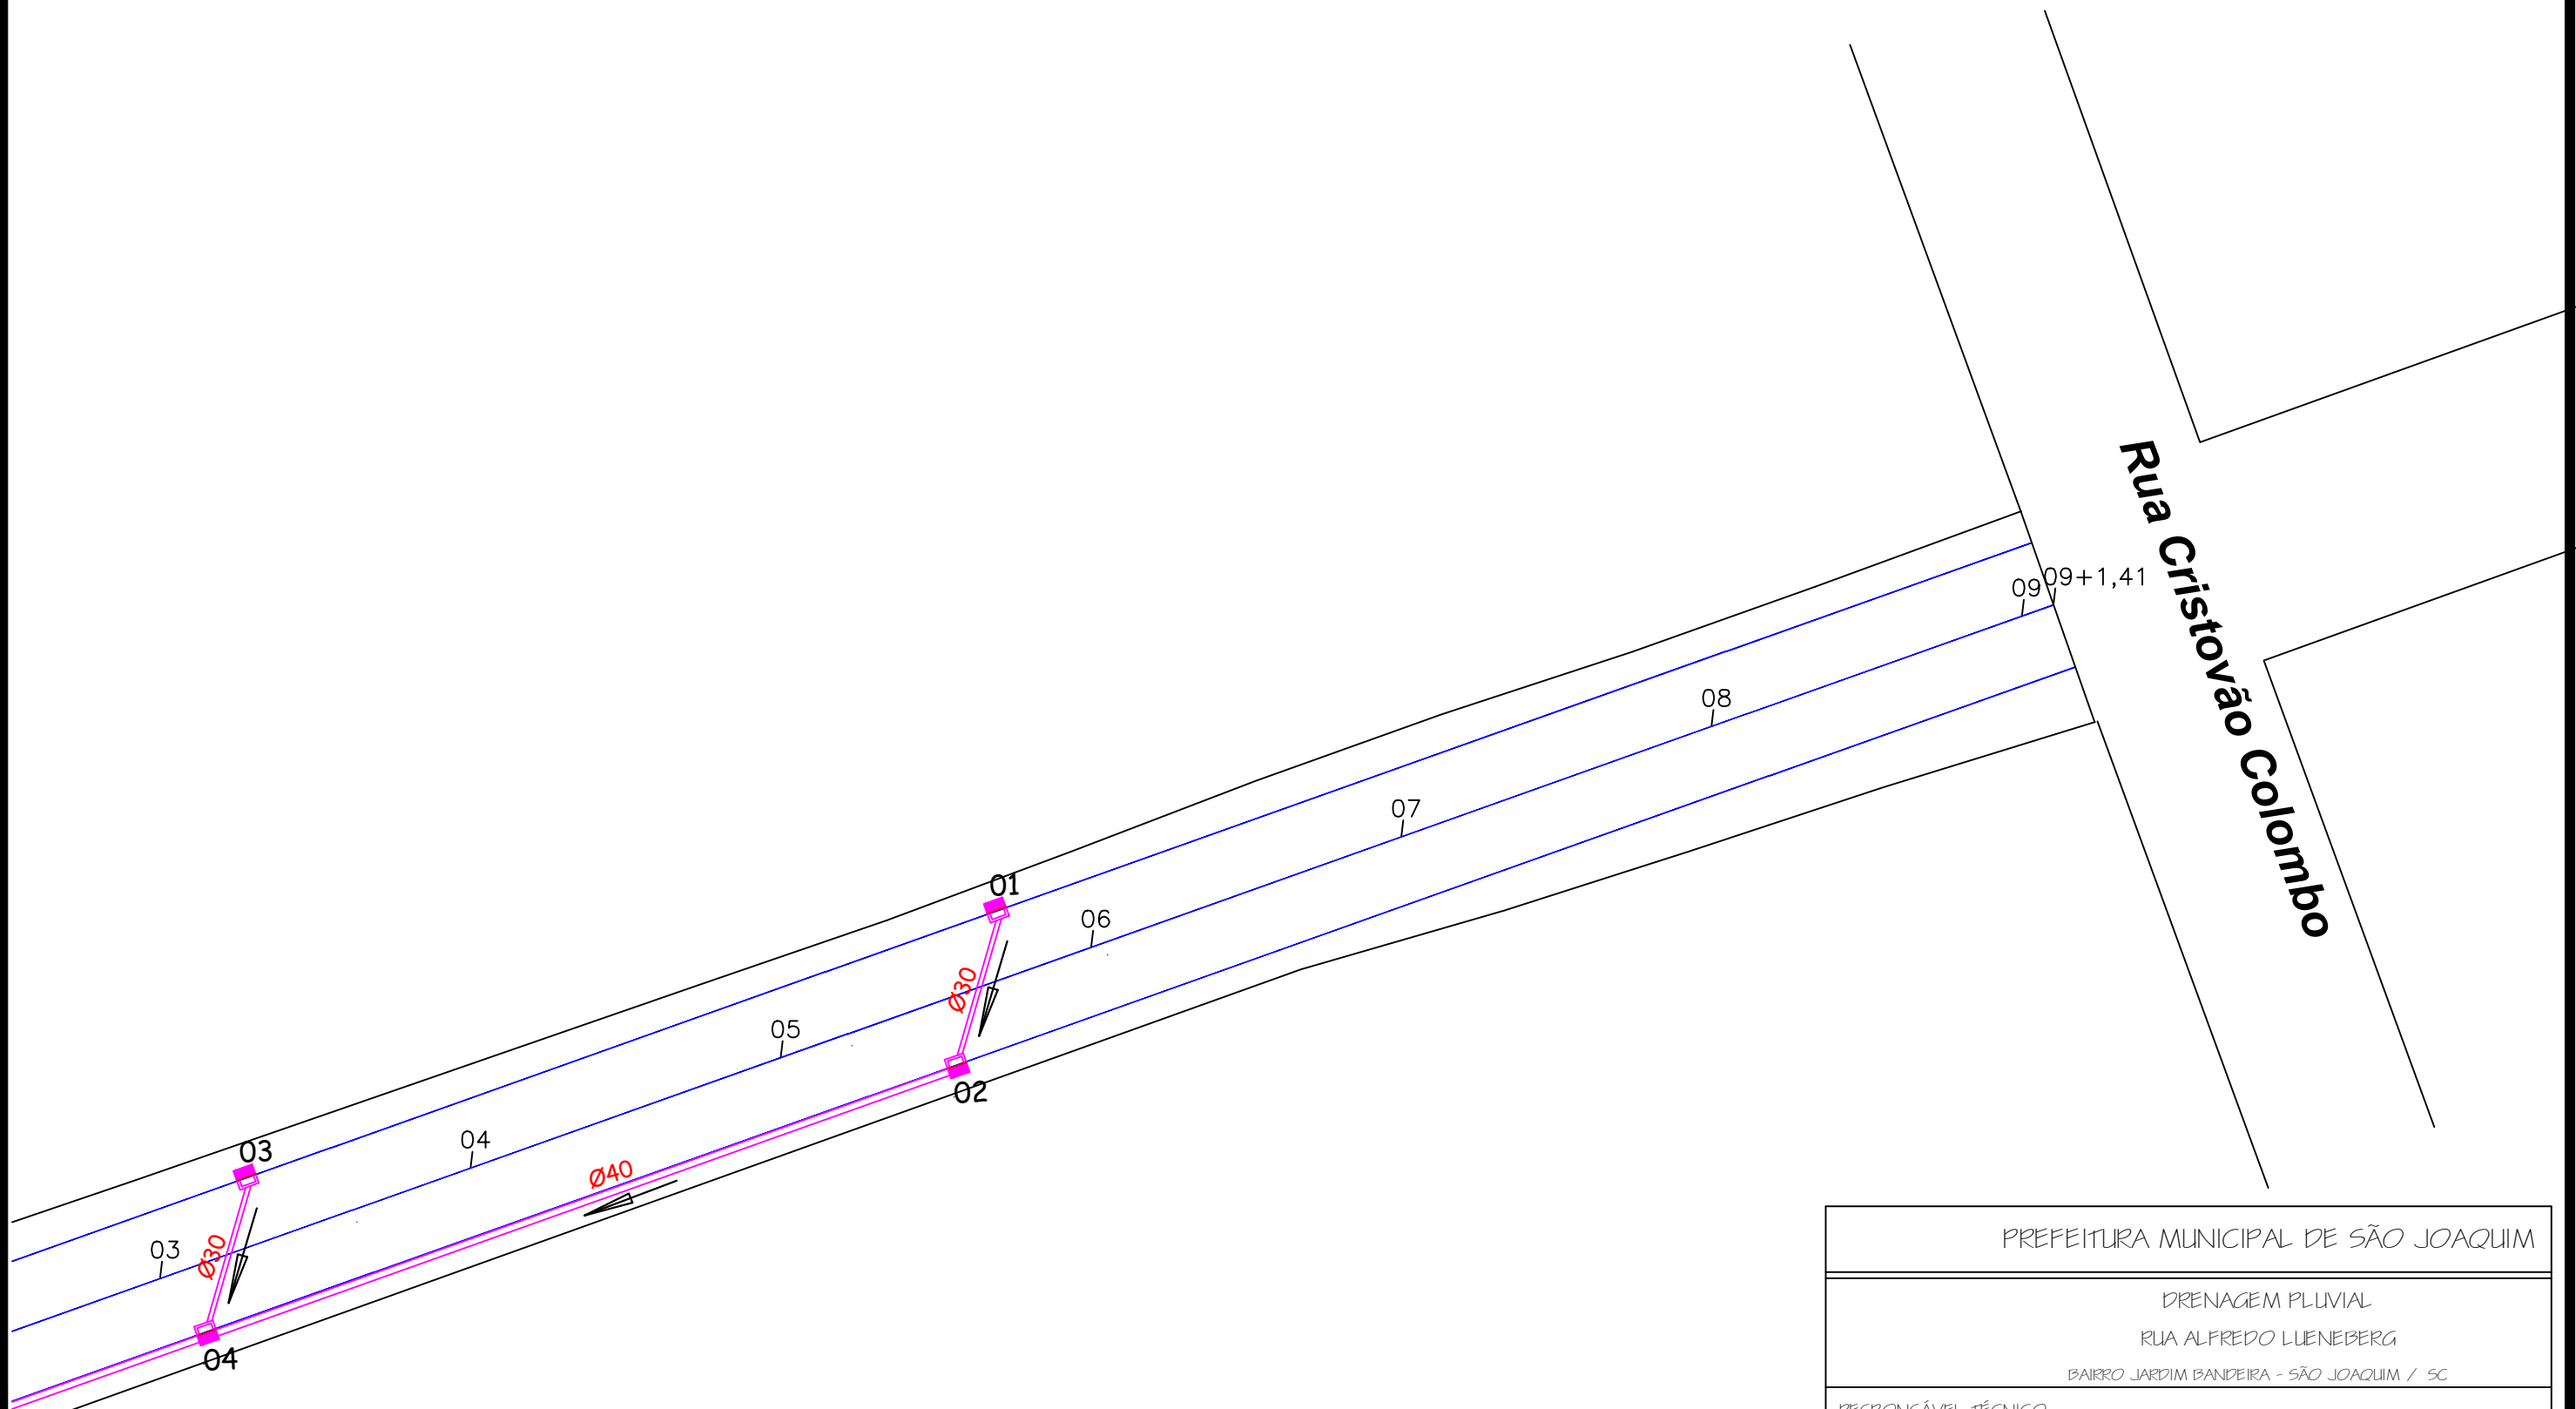

PREFEITURA MUNICIPAL DE SÃO JOAQUIM		
DRENAGEM PLUVIAL		
RUA ALFREDO LUENEBERG		
BAIRRO JARDIM BANDEIRA - SÃO JOAQUIM / SC		
RESPONSÁVEL TÉCNICO:		
ENG. CIVIL / MAURO BILL SILVA BARBOSA - CREA-SC 183130-1		
TÉC. EM GEOMENSURA / CLEBER O. C. MADEIROS - CFT 2500652297		
ESC 1:250	ÁREA 1,451,28 m²	DATA 05/06