


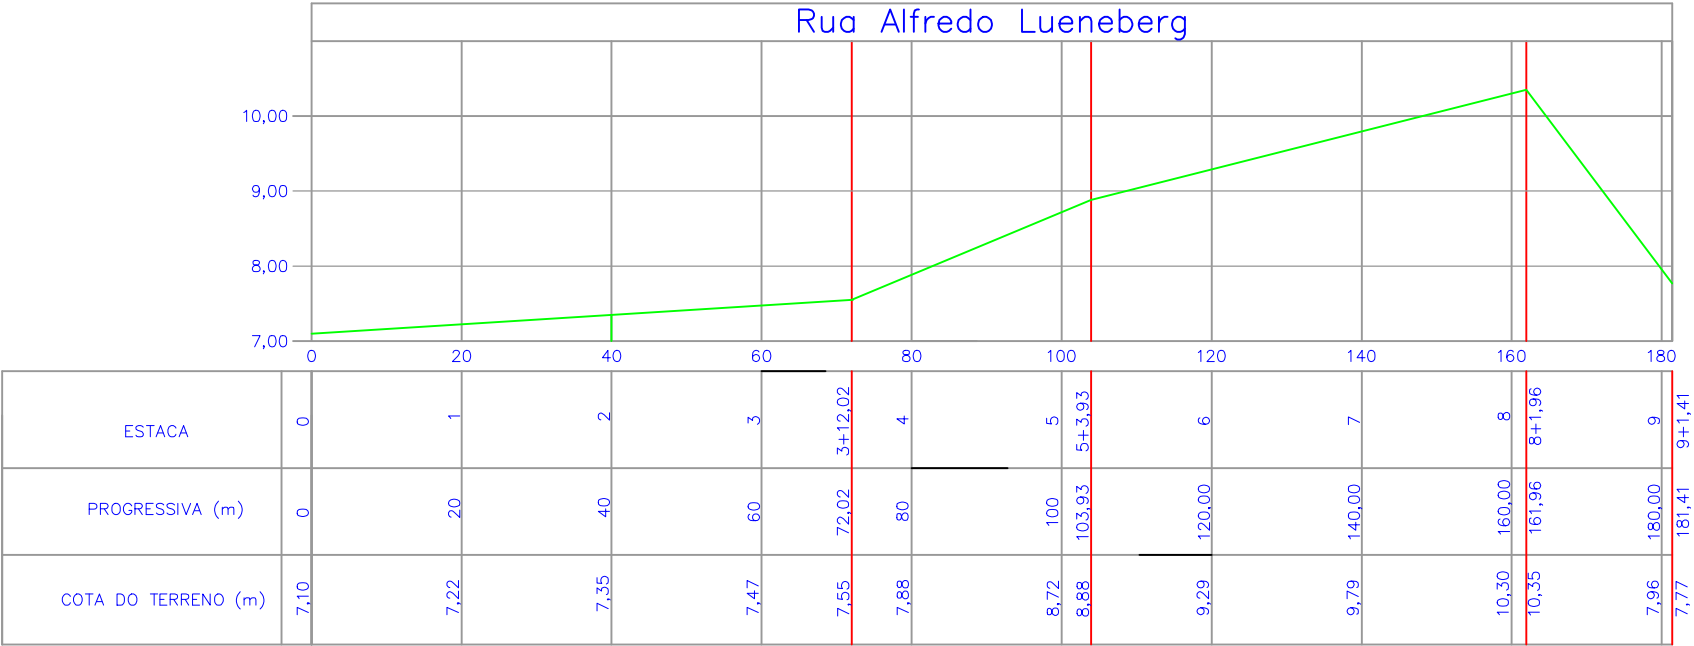

1 PERFIL
ESCALA H=1:1.000/V=1:100

PREFEITURA MUNICIPAL DE SÃO JOAQUIM
PERFIL LONGITUDINAL RUA ALFREDO LUENEBERG BAIRRO JARDIM BANDEIRA - SÃO JOAQUIM / SC
RESPONSÁVEL TÉCNICO: ENG. CIVIL / MAURO BILL SILVA BARBOSA - CREA-SC 183130-1 TÉC. EM GEOMENSURA / CLEBER O. C. MADEIROS - CFT 2500652297
ESC 1:1000 ÁREA 1.451,28 m² DATA 06/06/2024 FOLHA 06/06