


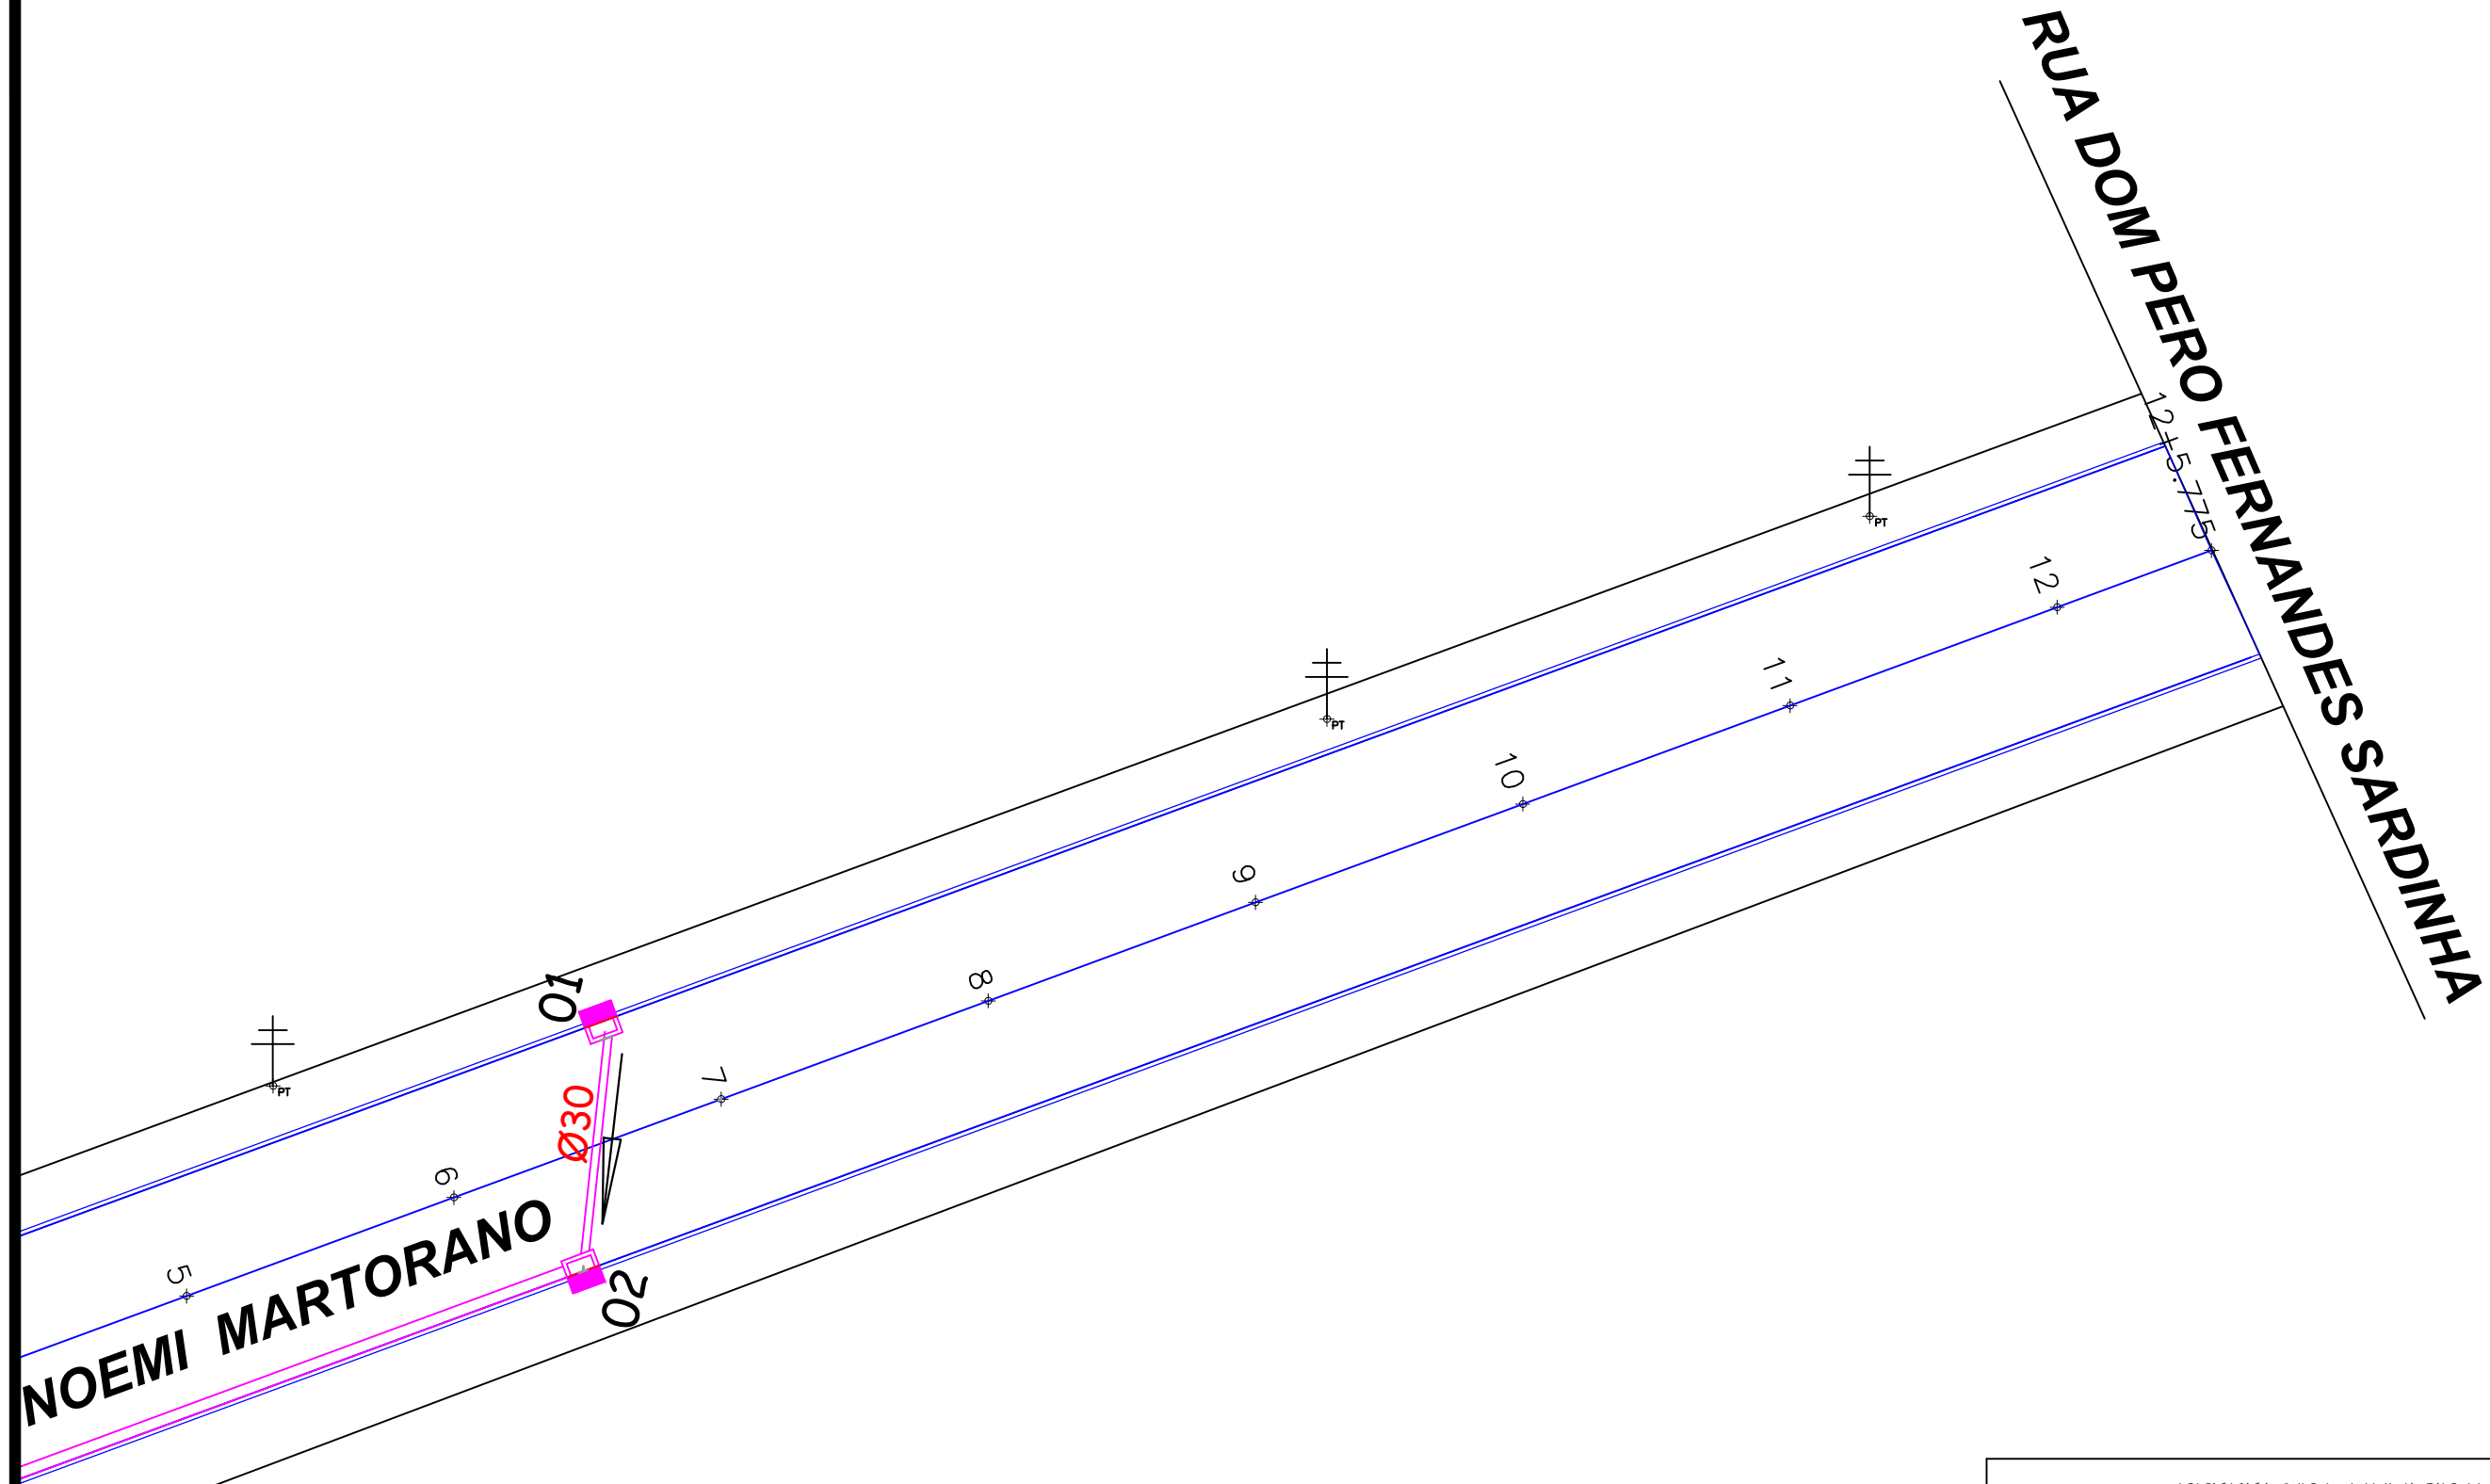

PREFEITURA MUNICIPAL DE SÃO JOAQUIM		
PROJETO PAVIMENTAÇÃO		
RUAS NOEMI MARTORANO E EMILIA VIEIRA RODRIGUES		
BAIRRO JARDIM BANDEIRA - SÃO JOAQUIM / SC		
EQUIPE TÉCNICA:		
ENG.CIVIL / MAURO BILL SILVA BARBOSA - CREA-SC 183130-1		
TÉC. EM GEOMENSURA CLEBER O. C. MADEIROS - CFT 2500652297		
ESC 1:250	ÁREA 1570,64 m ²	DATA 09/10/2024