


TRECHO 02
RUA FRANCISCO ASSIS DE BEM

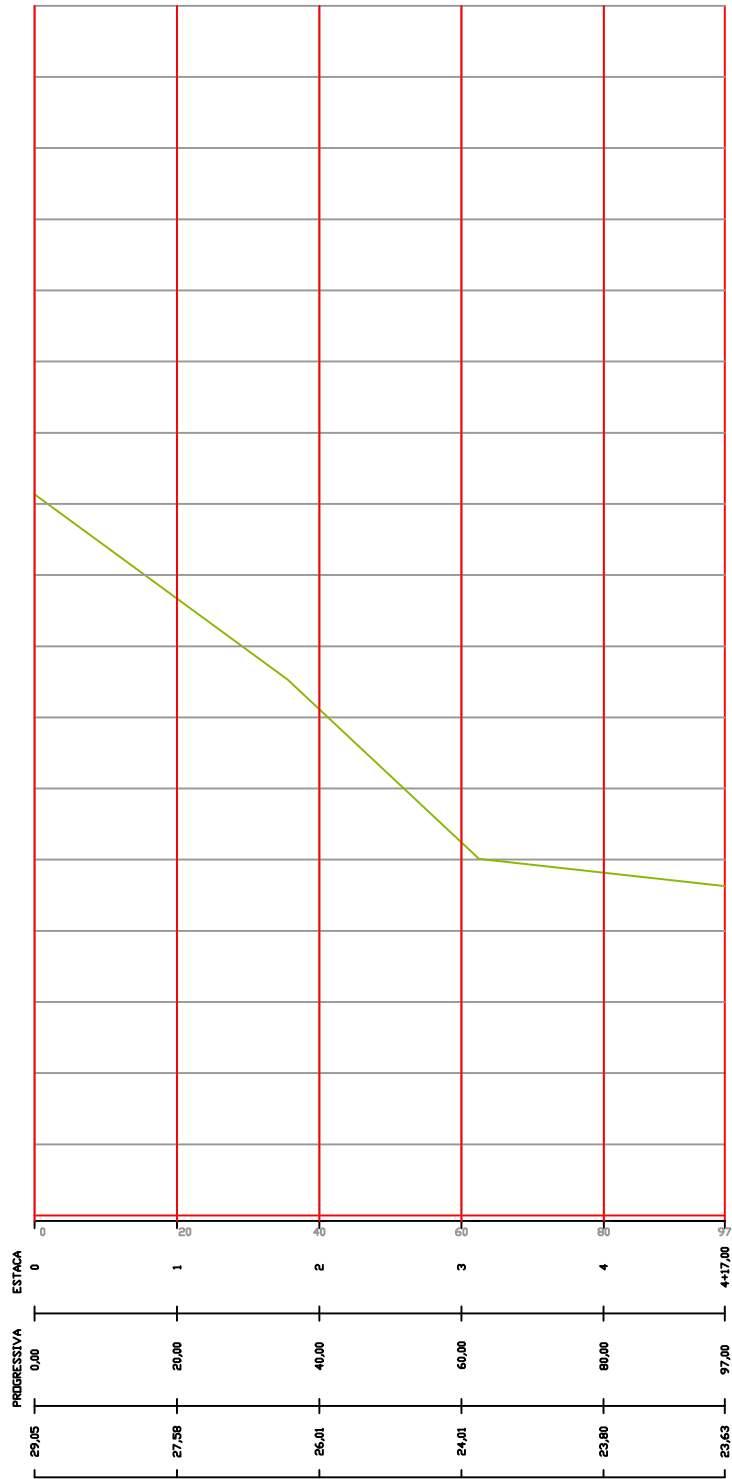

PREFEITURA MUNICIPAL DE SÃO JOAQUIM		
PROJETO PAVIMENTAÇÃO		
RUA FRANCISCO ASSIS DE BEM TRECHO 2		
BAIRRO MADRE PAULINA - SÃO JOAQUIM / SC		
EQUIPE TÉCNICA:		
ENG.CIVIL / MAURO BILL SILVA BARBOSA – CREA-SC 183130-1		
TÉC. EM GEOMENSURA CLEBER O. C. MADEIROS – CFT 2500652297		
ESC 1:250	ÁREA 679,00 m²	DATA 03/05/2024