


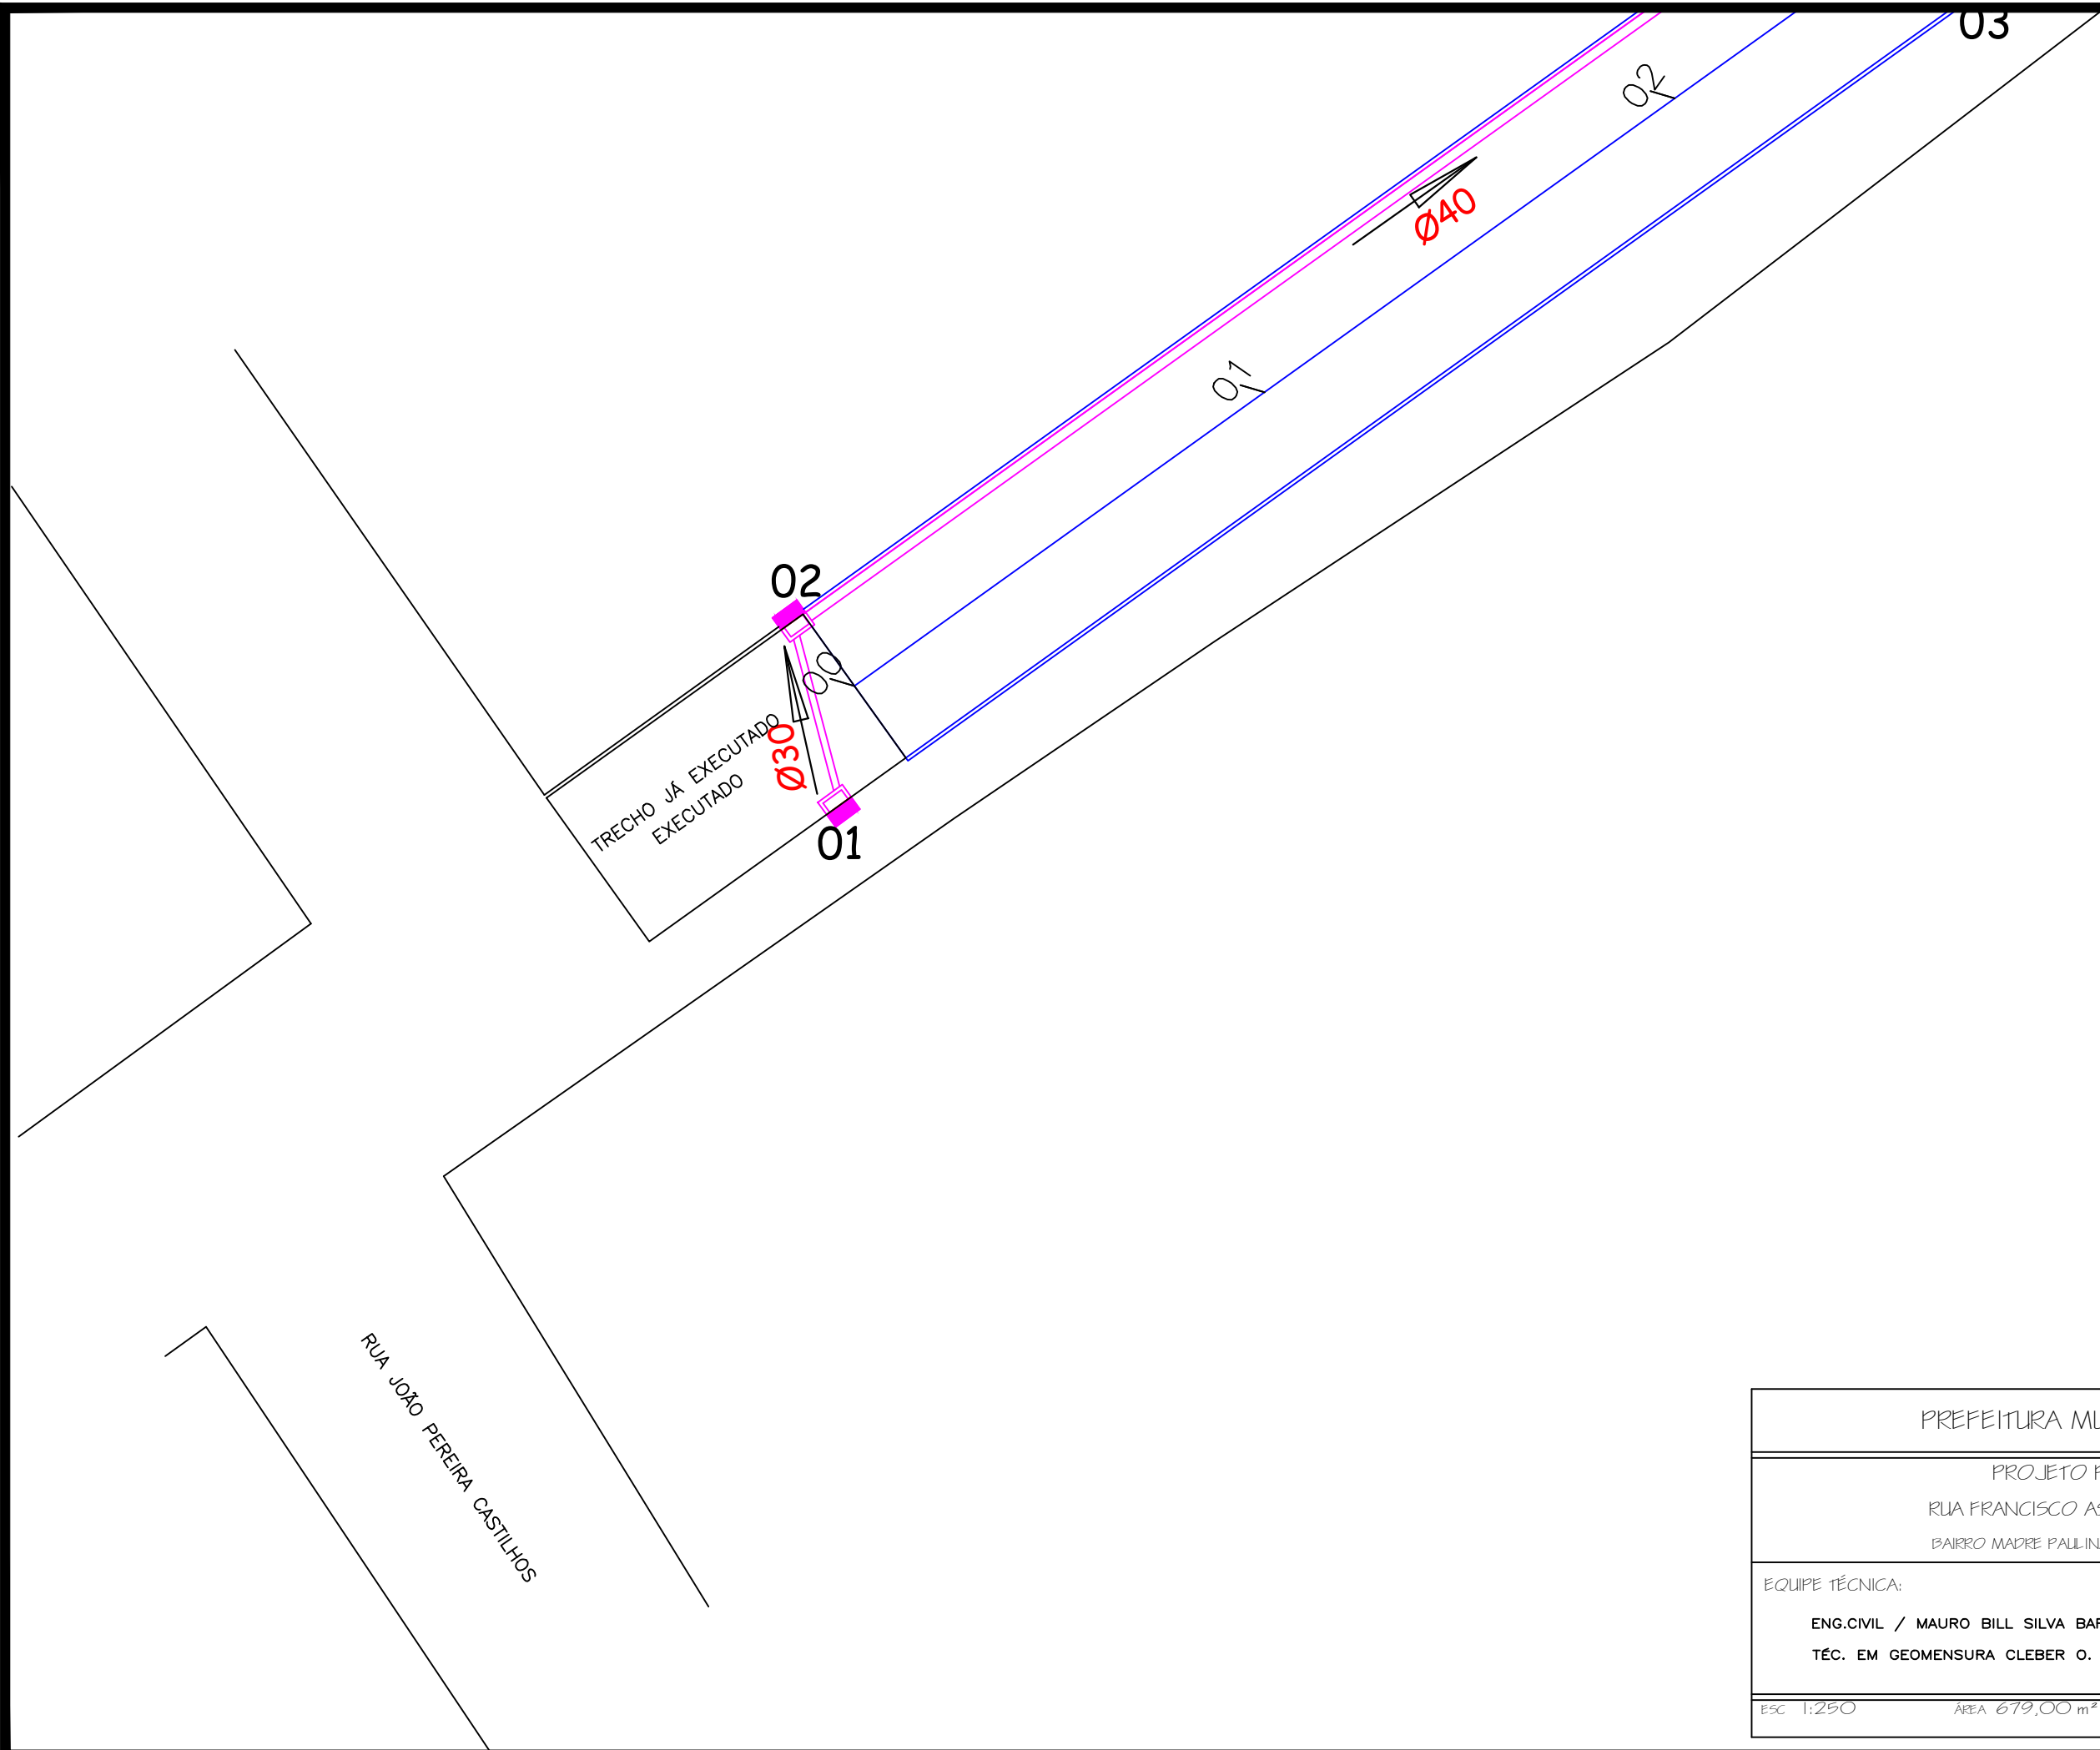

PREFEITURA MUNICIPAL DE SÃO JOAQUIM			
PROJETO PAVIMENTAÇÃO			
RUA FRANCISCO ASSIS DE BEM TRECHO 2			
BAIRRO MADRE PAULINA - SÃO JOAQUIM / SC			
EQUIPE TÉCNICA:			
ENG.CIVIL / MAURO BILL SILVA BARBOSA – CREA-SC 183130-1			
TÉC. EM GEOMENSURA CLEBER O. C. MADEIROS – CFT 2500652297			
ESC 1:250	ÁREA 679,00 m ²	DATA AGOSTO/2024	FOLHA 04/05