


CORTE TRANSVERSAL

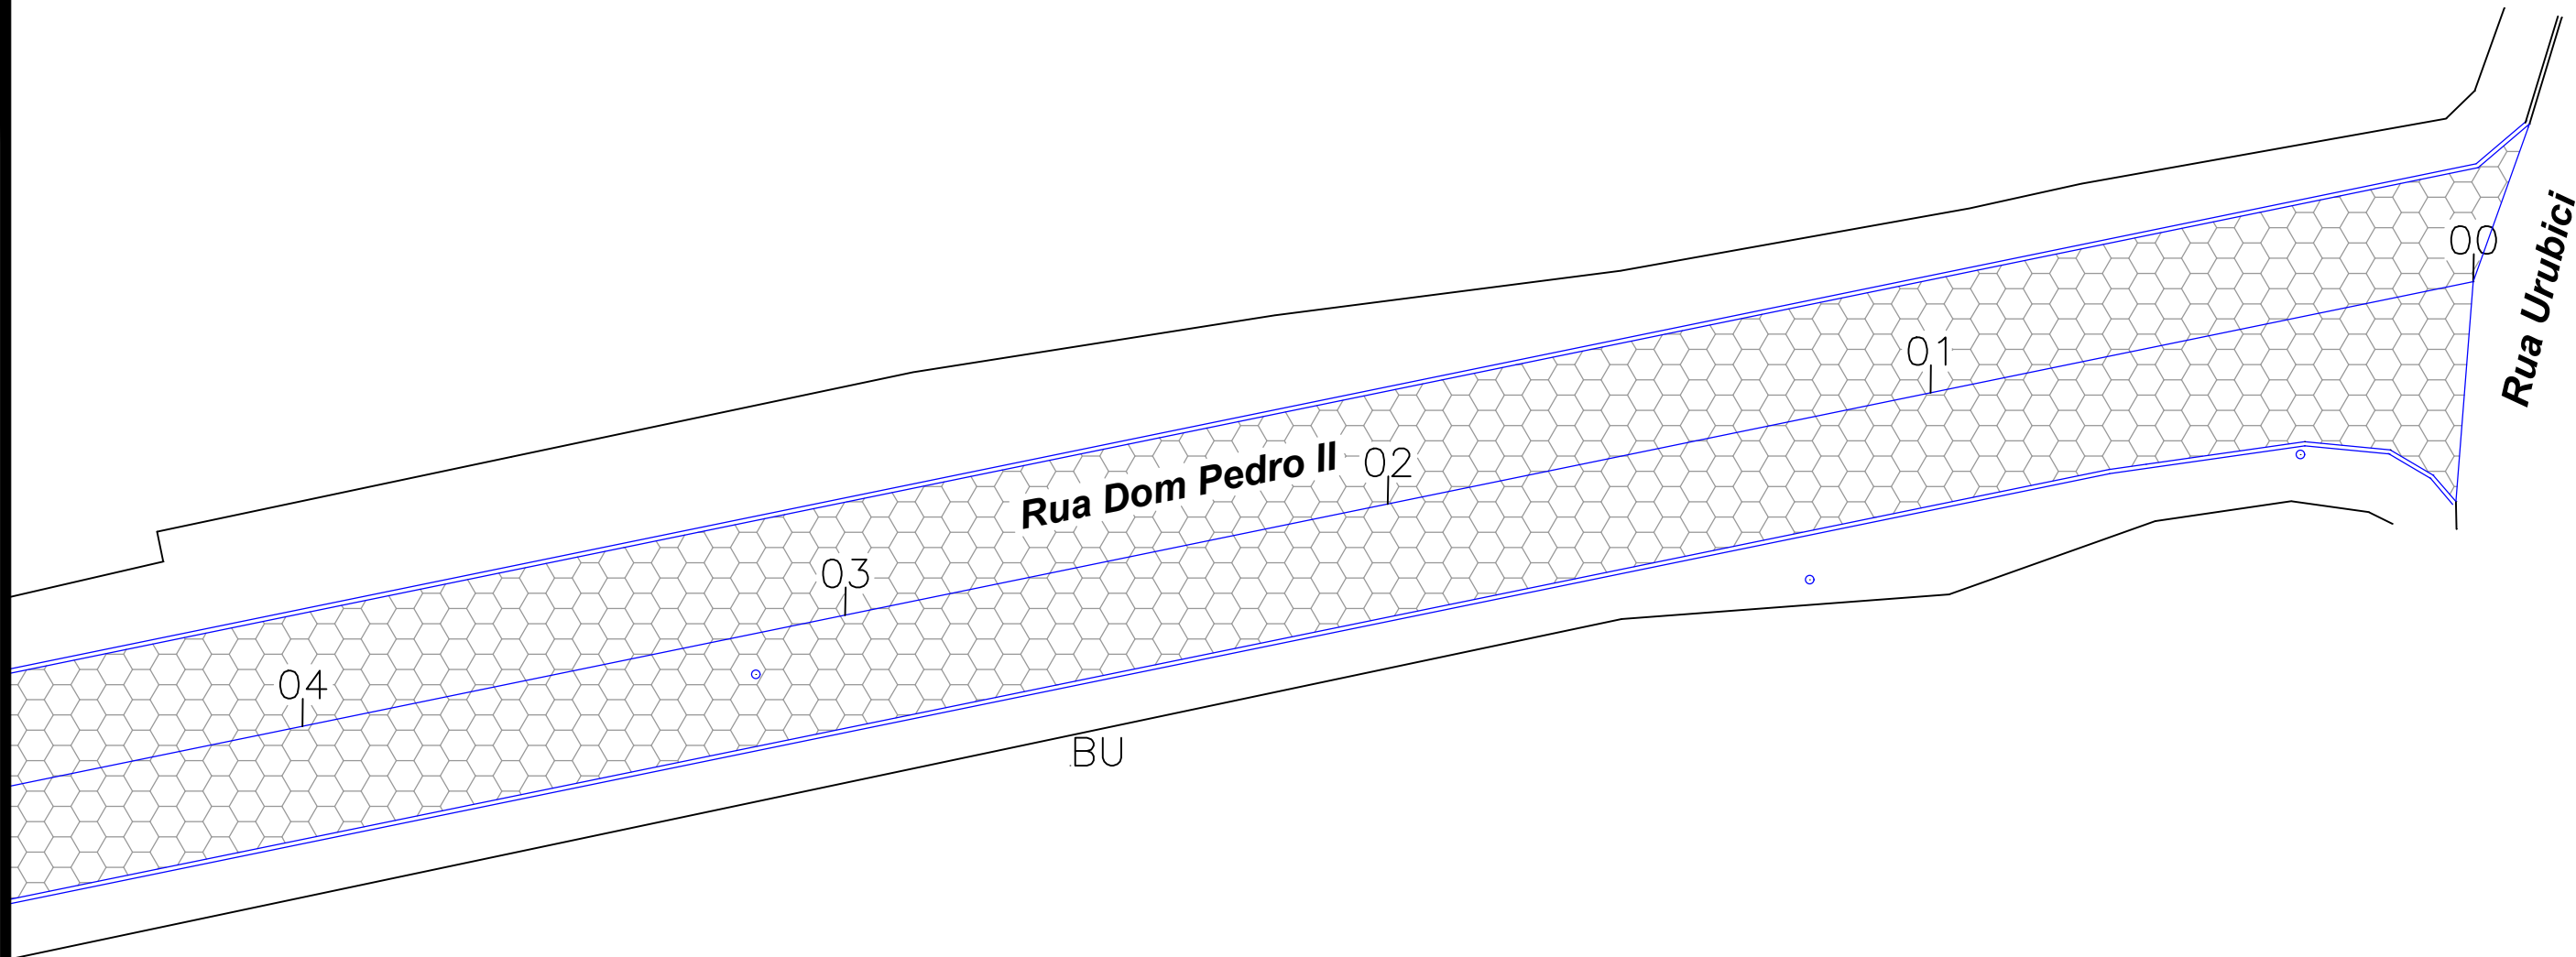

Esc. 1:10

PREFEITURA MUNICIPAL DE SÃO JOAQUIM			
PROJETO PAVIMENTAÇÃO			
RUA DOM PEDRO II			
BAIRRO JARDIM CAÇARA - SÃO JOAQUIM / SC			
RESPONSÁVEL TÉCNICO:			
ENG. CIVIL / MAURO BILL SILVA BARBOSA - CREA-SC 183130-1			
TÉC. EM GEOMENSURA / CLEBER O. C. MADEIROS - CFT 2500652297			
ESC 1:250	ÁREA 900,00 m ²	DATA AGOSTO/2024	FOLHA 01/04