


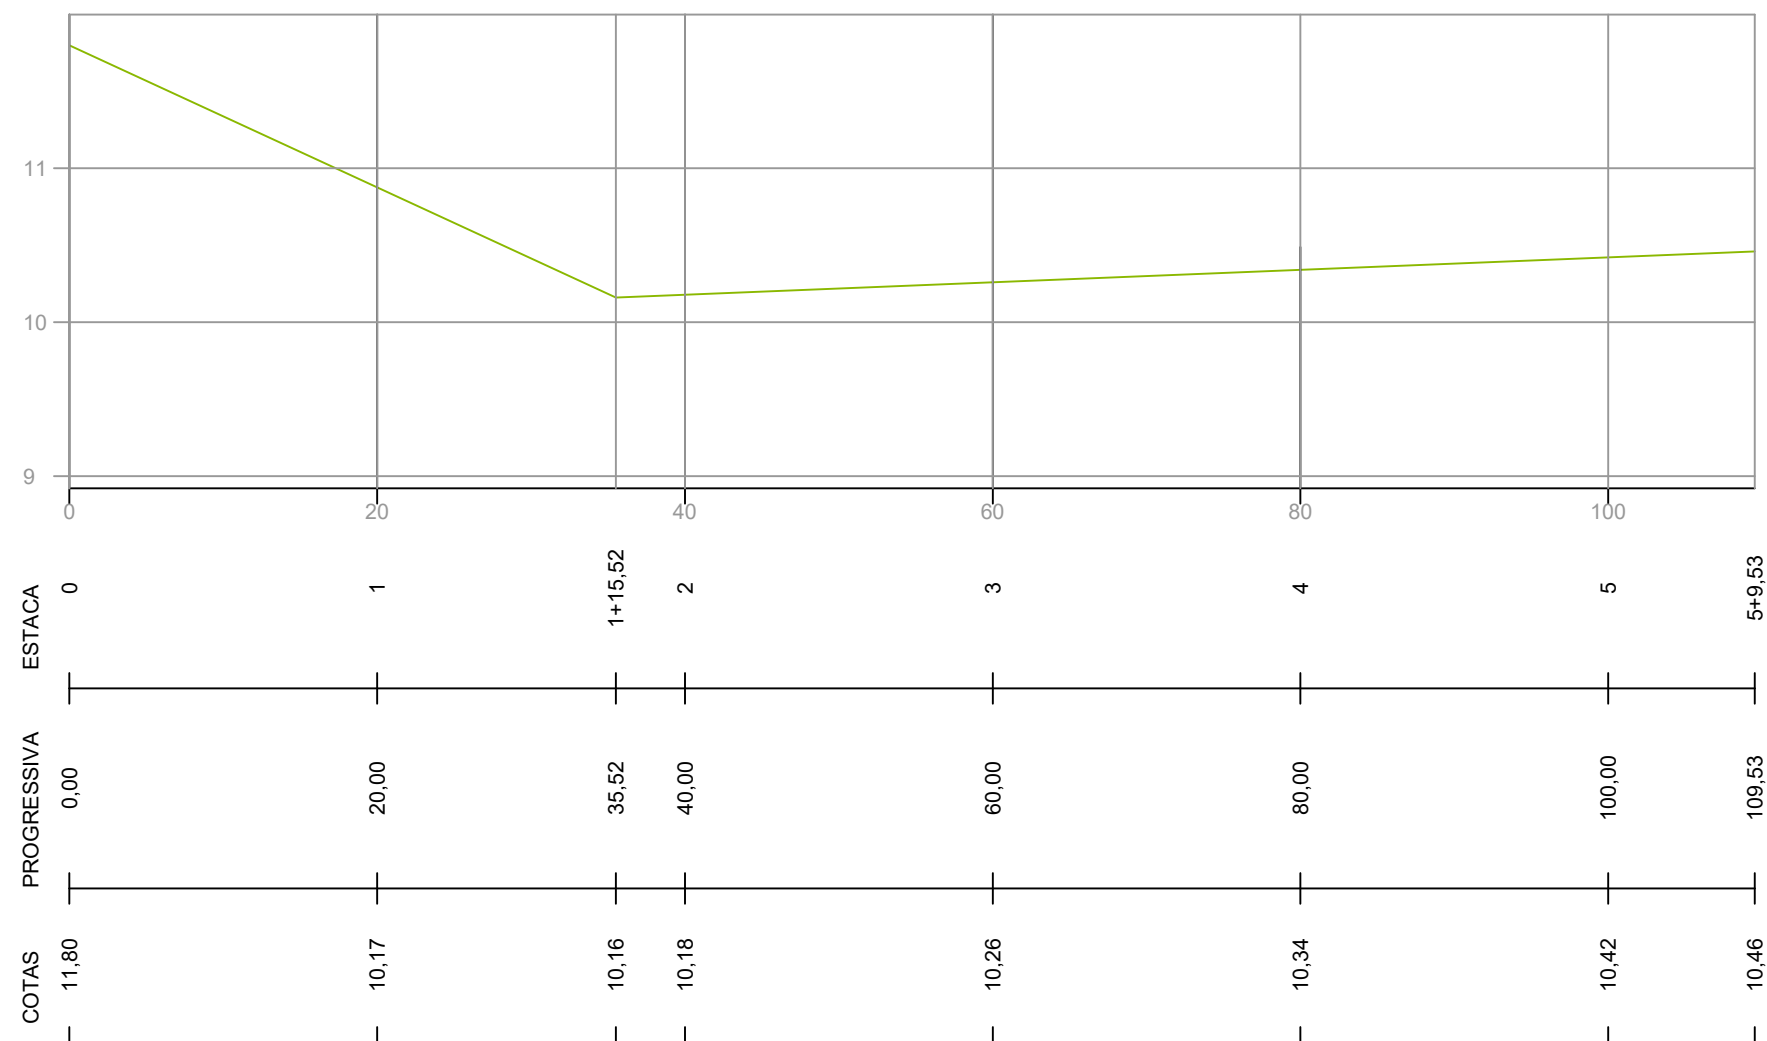

RUA LAURO MARTINS
PERFIL LONGITUDINAL
Esc. 1:500 - Esc. Horizontal
Esc. 1:50 - Esc. Vertical

CONVENÇÕES
- GREIDE DE TERRAPLENAGEM

PREFEITURA MUNICIPAL DE SÃO JOAQUIM		
PERFIL LONGITUDINAL		
RUA DOM PEDRO II		
BAIRRO JARDIM CAÇARA - SÃO JOAQUIM / SC		
RESPONSÁVEL TÉCNICO:		
ENG. CIVIL / MAURO BILLSILVA BARBOSA - CREA-SC 183130-1		
TÉC. EM GEOMENSURA / CLEBER O. C. MADEIROS - CFT 2500652297		
ESC	ÁREA 900,00 m²	DATA 04/04