


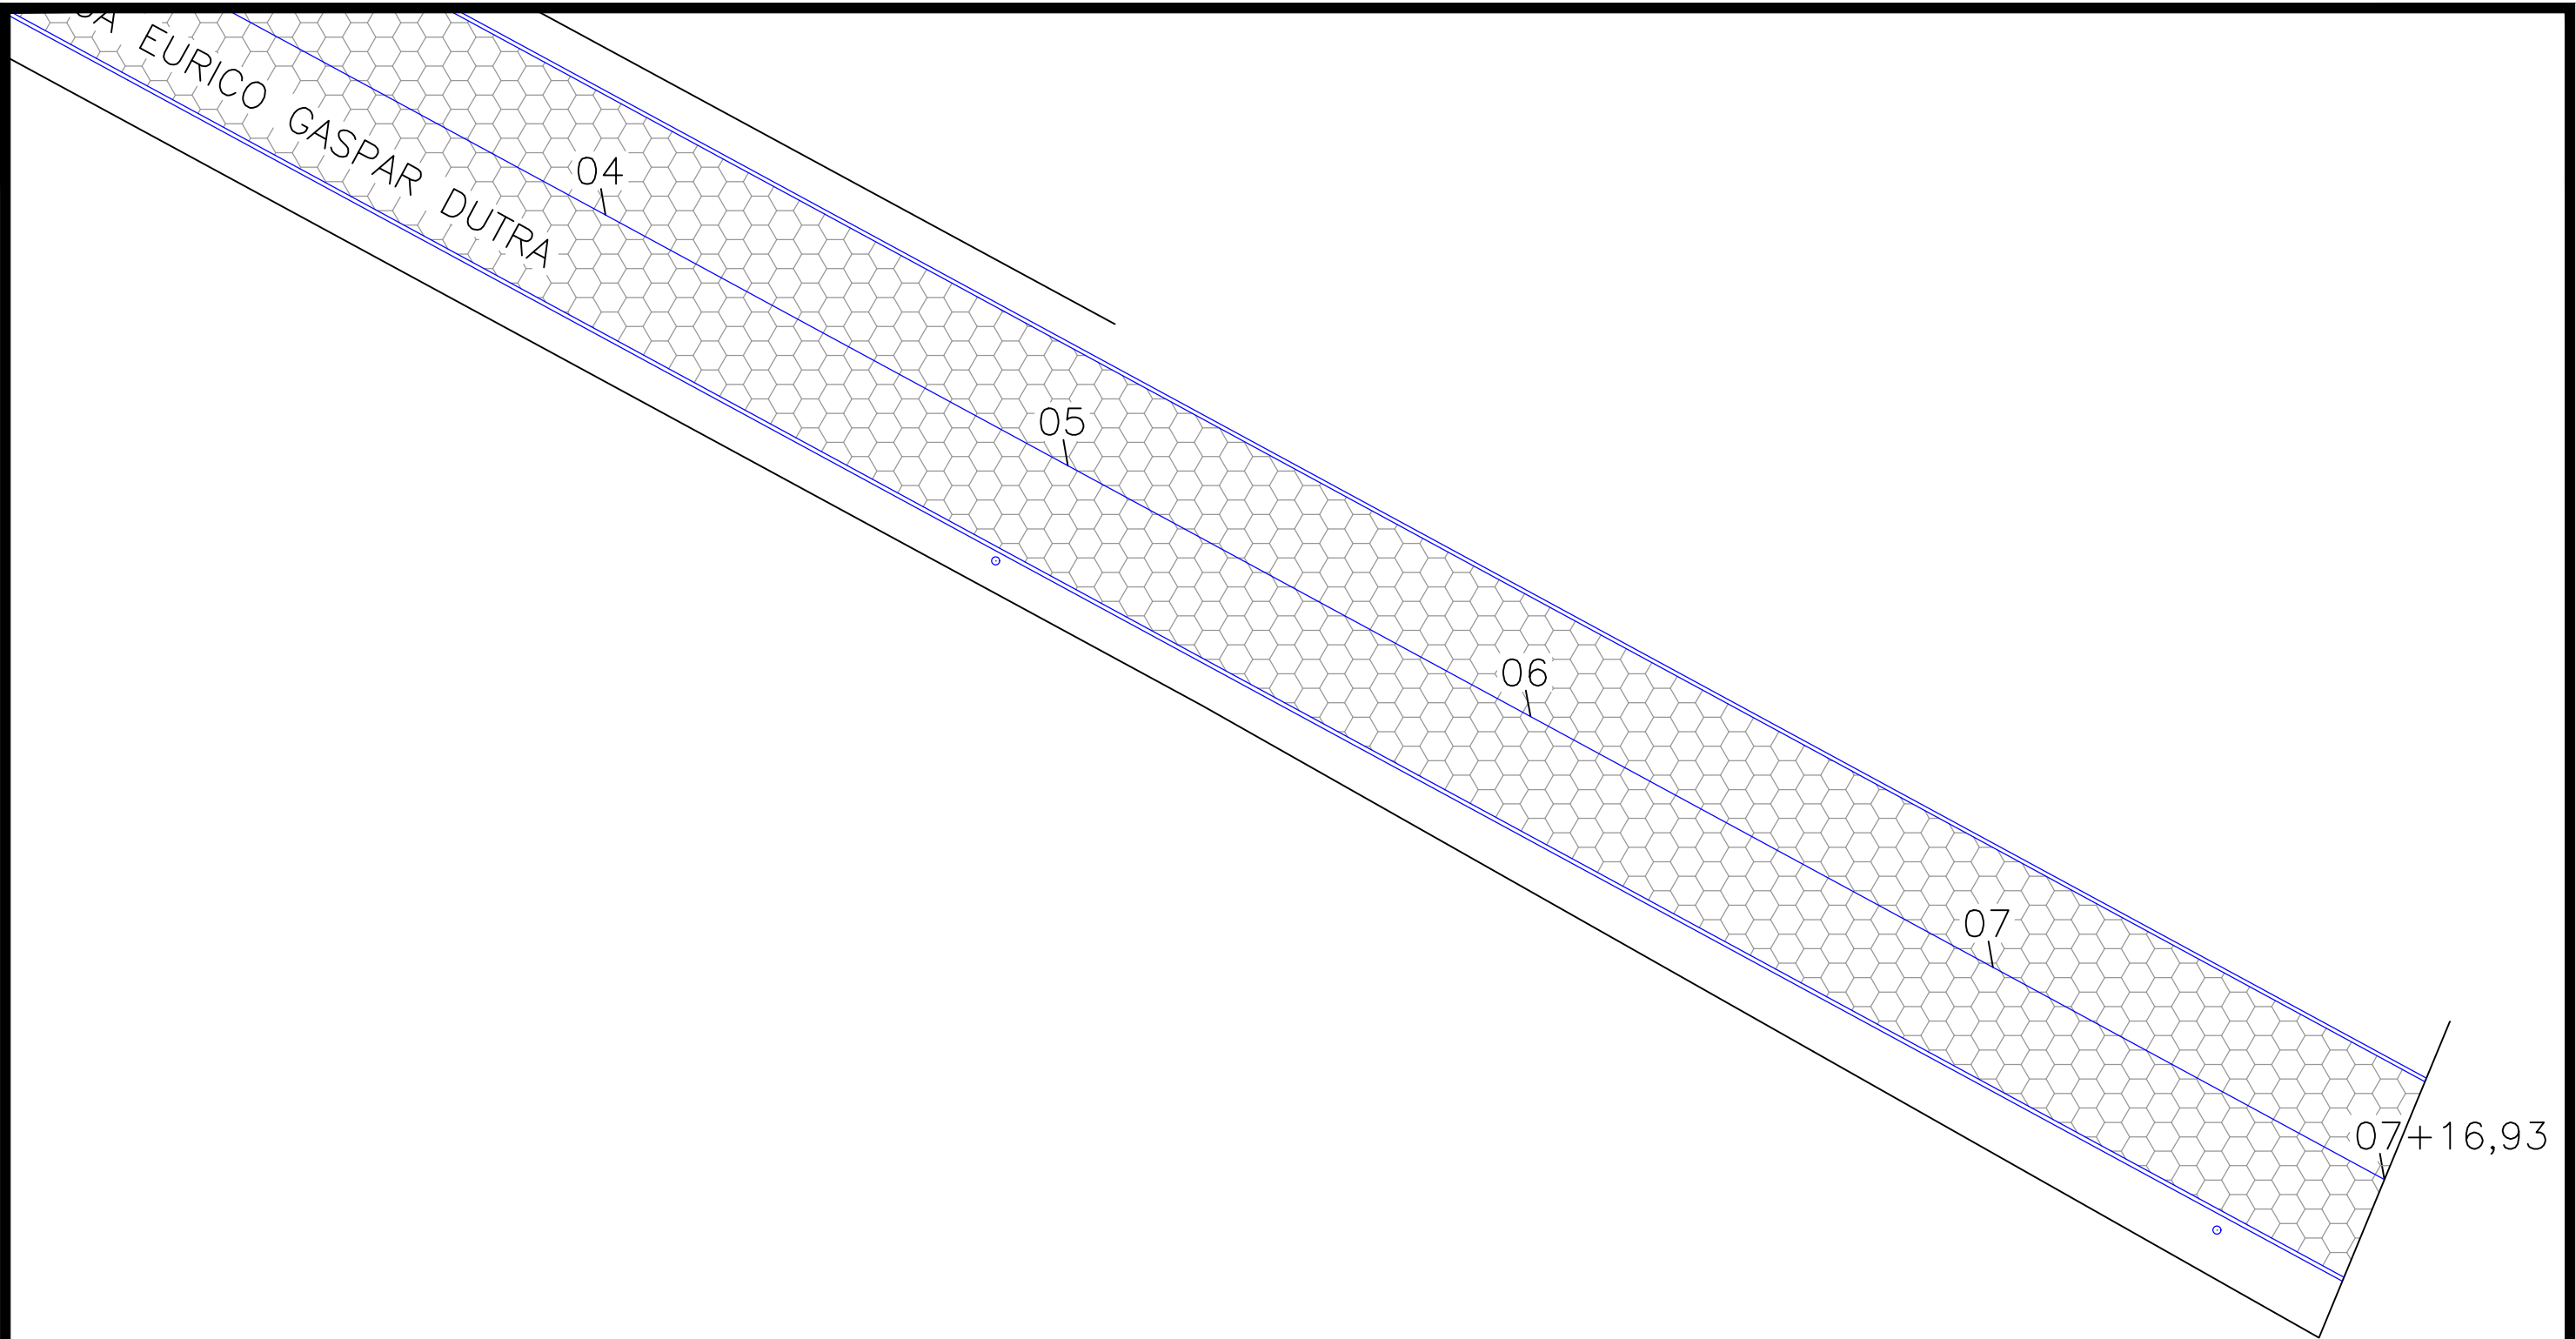

PREFEITURA MUNICIPAL DE SÃO JOAQUIM			
PROJETO PAVIMENTAÇÃO			
RUA EURICO GASPAR DUTRA			
BAIRRO JARDIM CAÇARA - SÃO JOAQUIM / SC			
RESPONSÁVEL TÉCNICO:			
ENG. CIVIL / MAURO BILLSILVA BARBOSA - CREA-SC 183130-1			
TÉC. EM GEOMENSURA / CLEBER O. C. MADEIROS - CFT 2500652297			
ESC 1:250	ÁREA 1.260,00 m²	DATA	FOLHA
		AGOSTO/2024	02/05