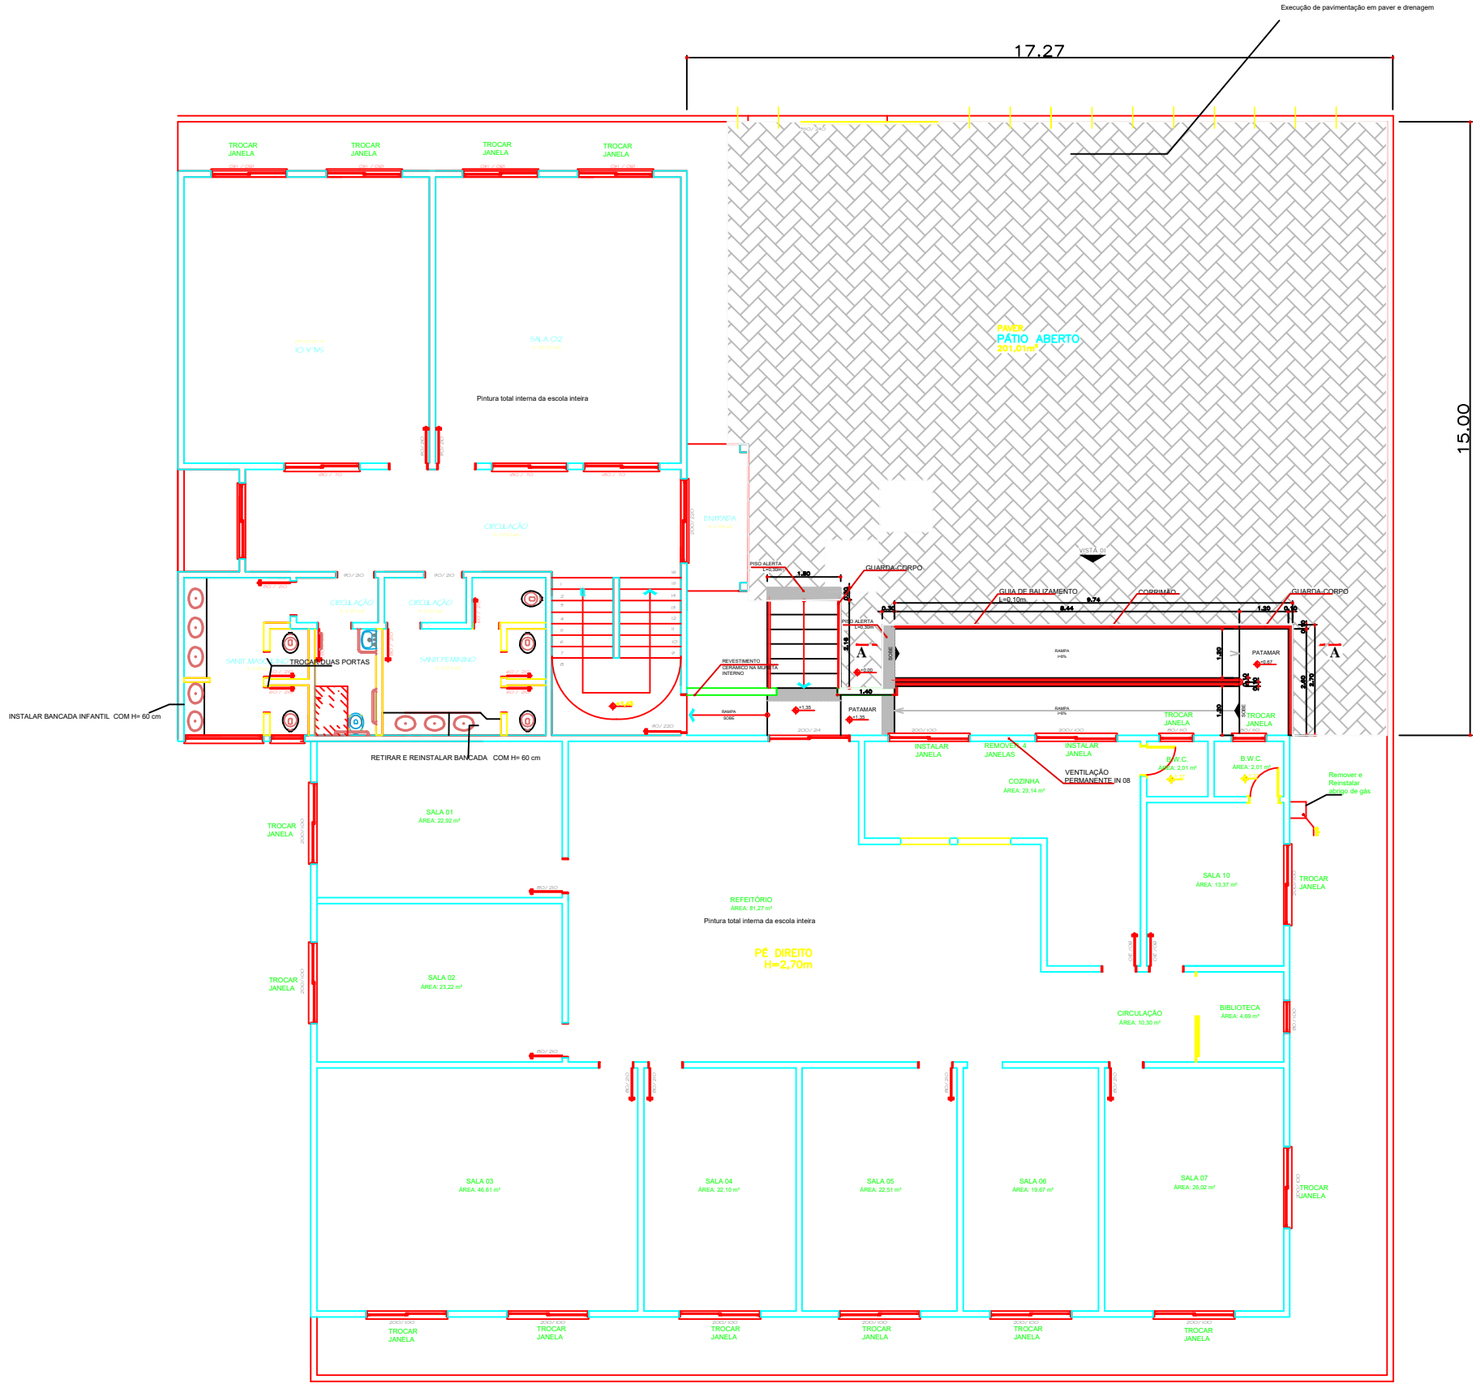

17.27
15.00
Execução de pavimentação em paver e drenagem
PAVER
PÁTIO ABERTO
201,01m²
Pintura total interna da escola inteira
SALA 02
ÁREA: 23,22 m²
CIRCULAÇÃO
ÁREA: 15,39 m²
ENTRADA
ÁREA: 5,99m²
SANIT. MASCULINO
ÁREA: 6,68 m²
SANIT. FEMININO
ÁREA: 6,68 m²
CIRCULAÇÃO
ÁREA: 6,68 m²
CIRCULAÇÃO
ÁREA: 6,68 m²
TROCAR AS PORTAS
INSTALAR BANCADA INFANTIL COM H= 60 cm
RETIRAR E REINSTALAR BANCADA COM H= 60 cm
SALA 01
ÁREA: 22,92 m²
REFEITÓRIO
ÁREA: 81,27 m²
Pintura total interna da escola inteira
PÉ DIREITO
H=2,70m
SALA 03
ÁREA: 46,61 m²
SALA 04
ÁREA: 22,10 m²
SALA 05
ÁREA: 22,51 m²
SALA 06
ÁREA: 19,67 m²
SALA 07
ÁREA: 26,02 m²
SALA 10
ÁREA: 13,37 m²
CIRCULAÇÃO
ÁREA: 15,39 m²
BIBLIOTECA
ÁREA: 4,69 m²
COZINHA
ÁREA: 23,14 m²
B.W.C.
ÁREA: 2,01 m²
B.W.C.
ÁREA: 2,01 m²
VENTILAÇÃO PERMANENTE IN 08
Remover e Reinstalar tubo de gás
GUIA DE BALIZAMENTO
h=0,10m
CORRIMÃO
GUARDA CORPO
GUARDA CORPO
PISO ALERTA
PISO ALERTA
REVESTIMENTO CERÂMICO NA MOLHETA INTERNO
RAMPA
PATAMAR
PATAMAR
RAMPA
INSTALAR JANELA
REMOVER 4 JANELAS
INSTALAR JANELA
TROCAR JANELA
TROCAR JANELA
TROC