
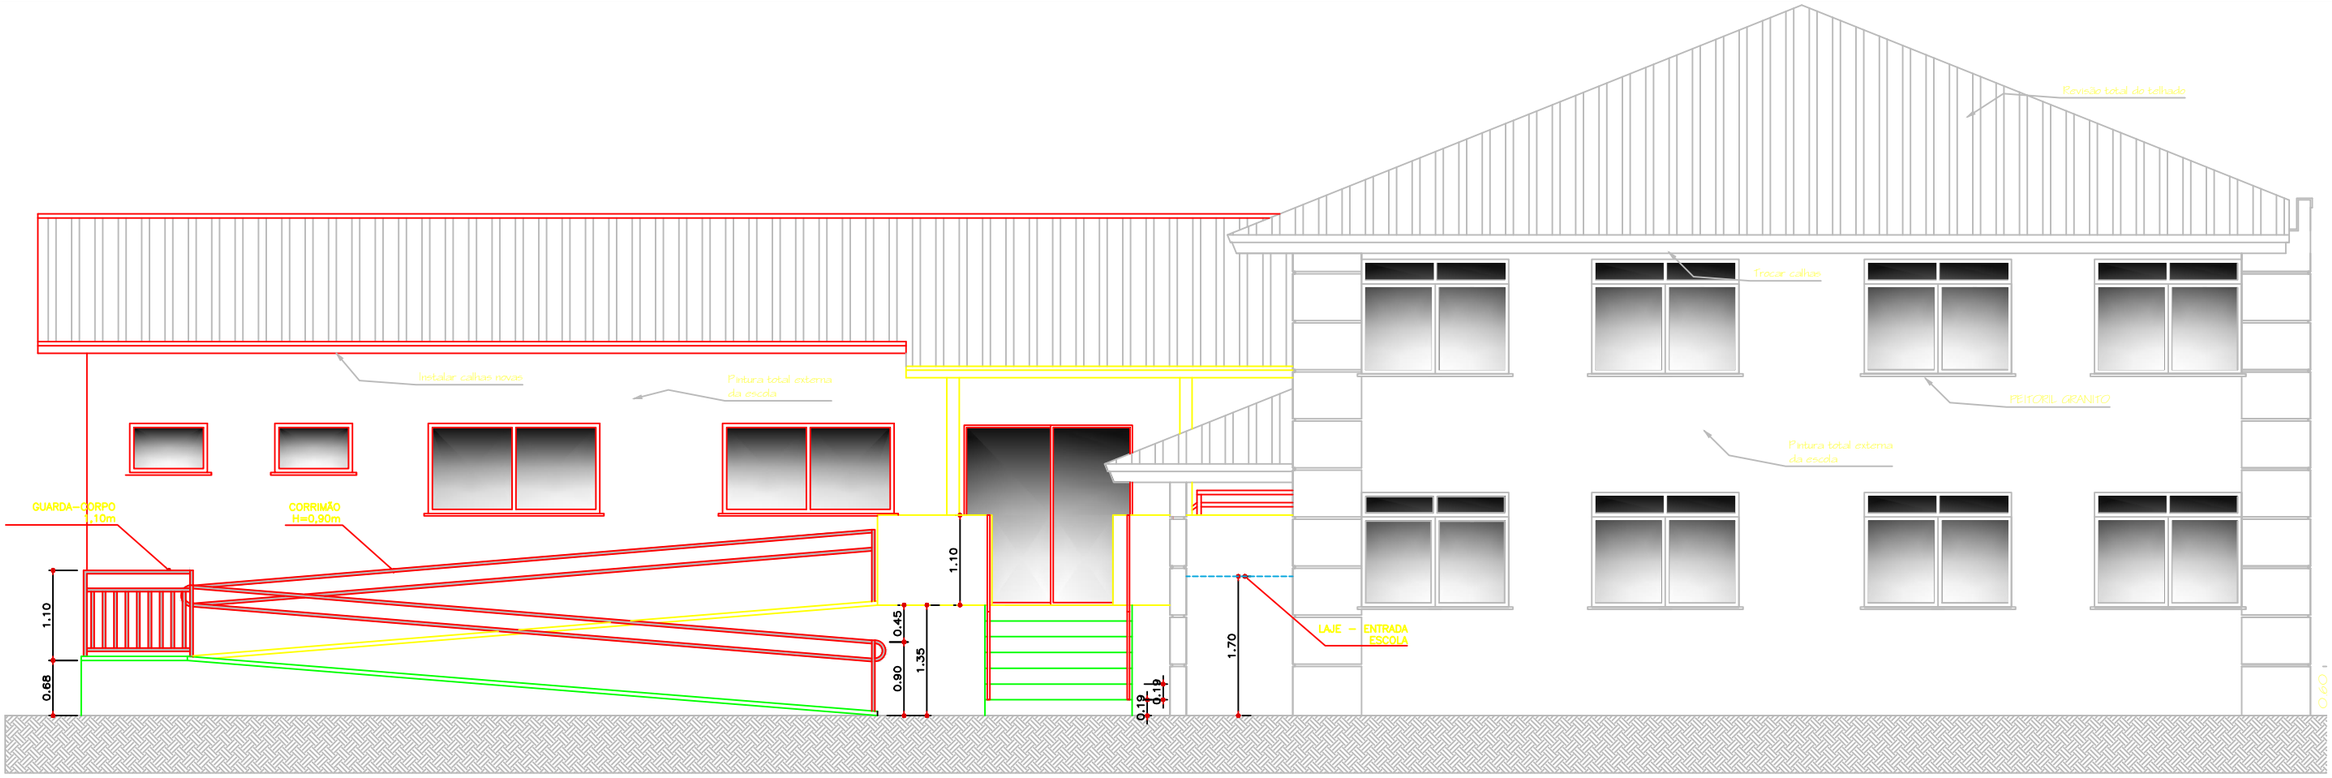



ELEVAÇÃO FRONTAL ESCOLA - DETALHE ESCADA E RAMPA DE ACESSIBILIDADE

ESCALA 1:50

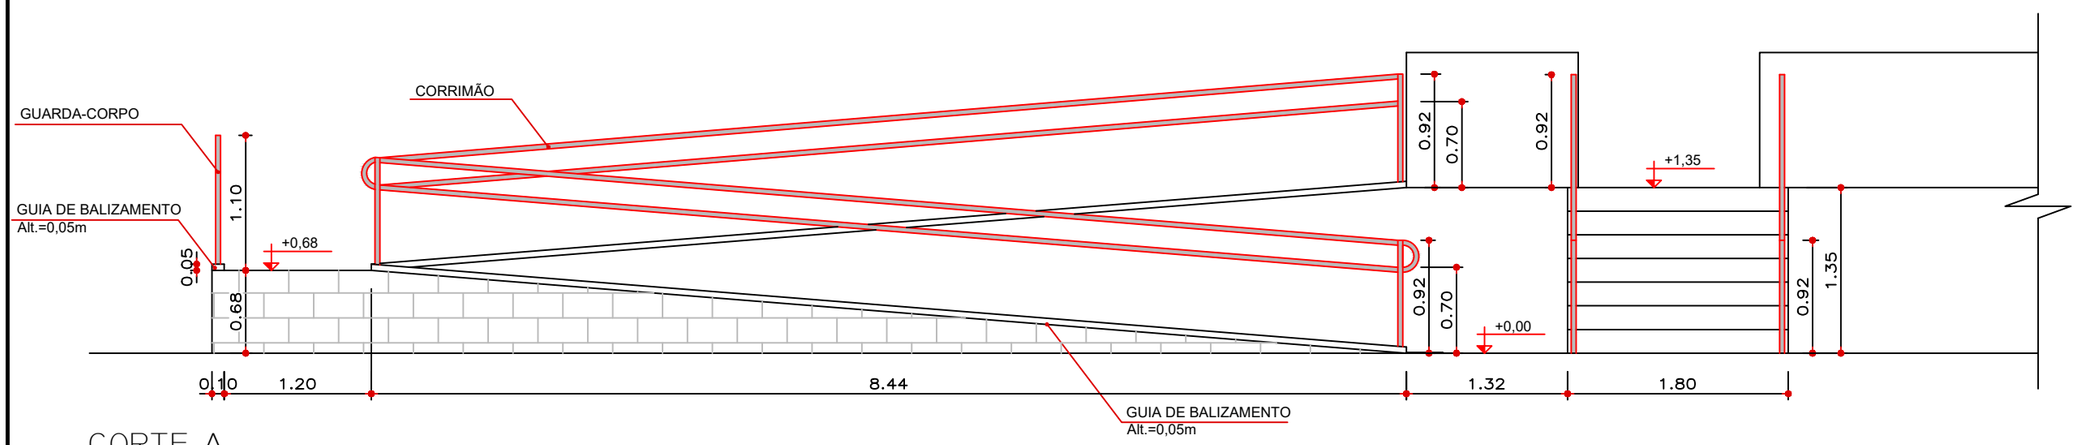


CORTE A

ESCALA 1:50

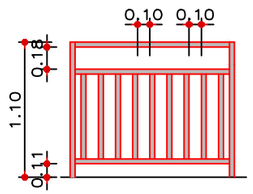

DETALHAMENTO GUARDA-CORPO

ESCALA 1:50

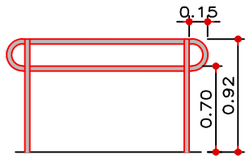

DETALHAMENTO CORRIMÃO

ESCALA 1:50

PREFEITURA MUNICIPAL DE SÃO JOAQUIM

PROJETO ARQUITETÔNICO

ESCOLA ATÍLIA CECHINEL NEZI

LOCALIDADE DESPRAIADO - SÃO JOAQUIM - SC

EQUIPE TÉCNICA:

ARQUITETA: Mª DE FÁTIMA SOUSA NUNES MUNE - CAU A64851-5
ARQUITETA: FLÁVIA MATTOS - CAU A144238-4
ENG. CÍVIL: DIEGO MESQUITA RIBEIRO - CREA-SC 172593-2
ENG. CÍVIL: MAURO BILL SILVA BARBOSA - CREA-SC 183130-1
ENG. CÍVIL: GUSTAVO DA SILVA - CREA-SC 206543-8
TÉC. EM GEOMENSURA: CLEBER O. C. MEDEIROS - CFT 2500652297

ESCALA	ÁREA	DATA	FOLHA
INDICADA	684,38 m²	09/2026	02/03