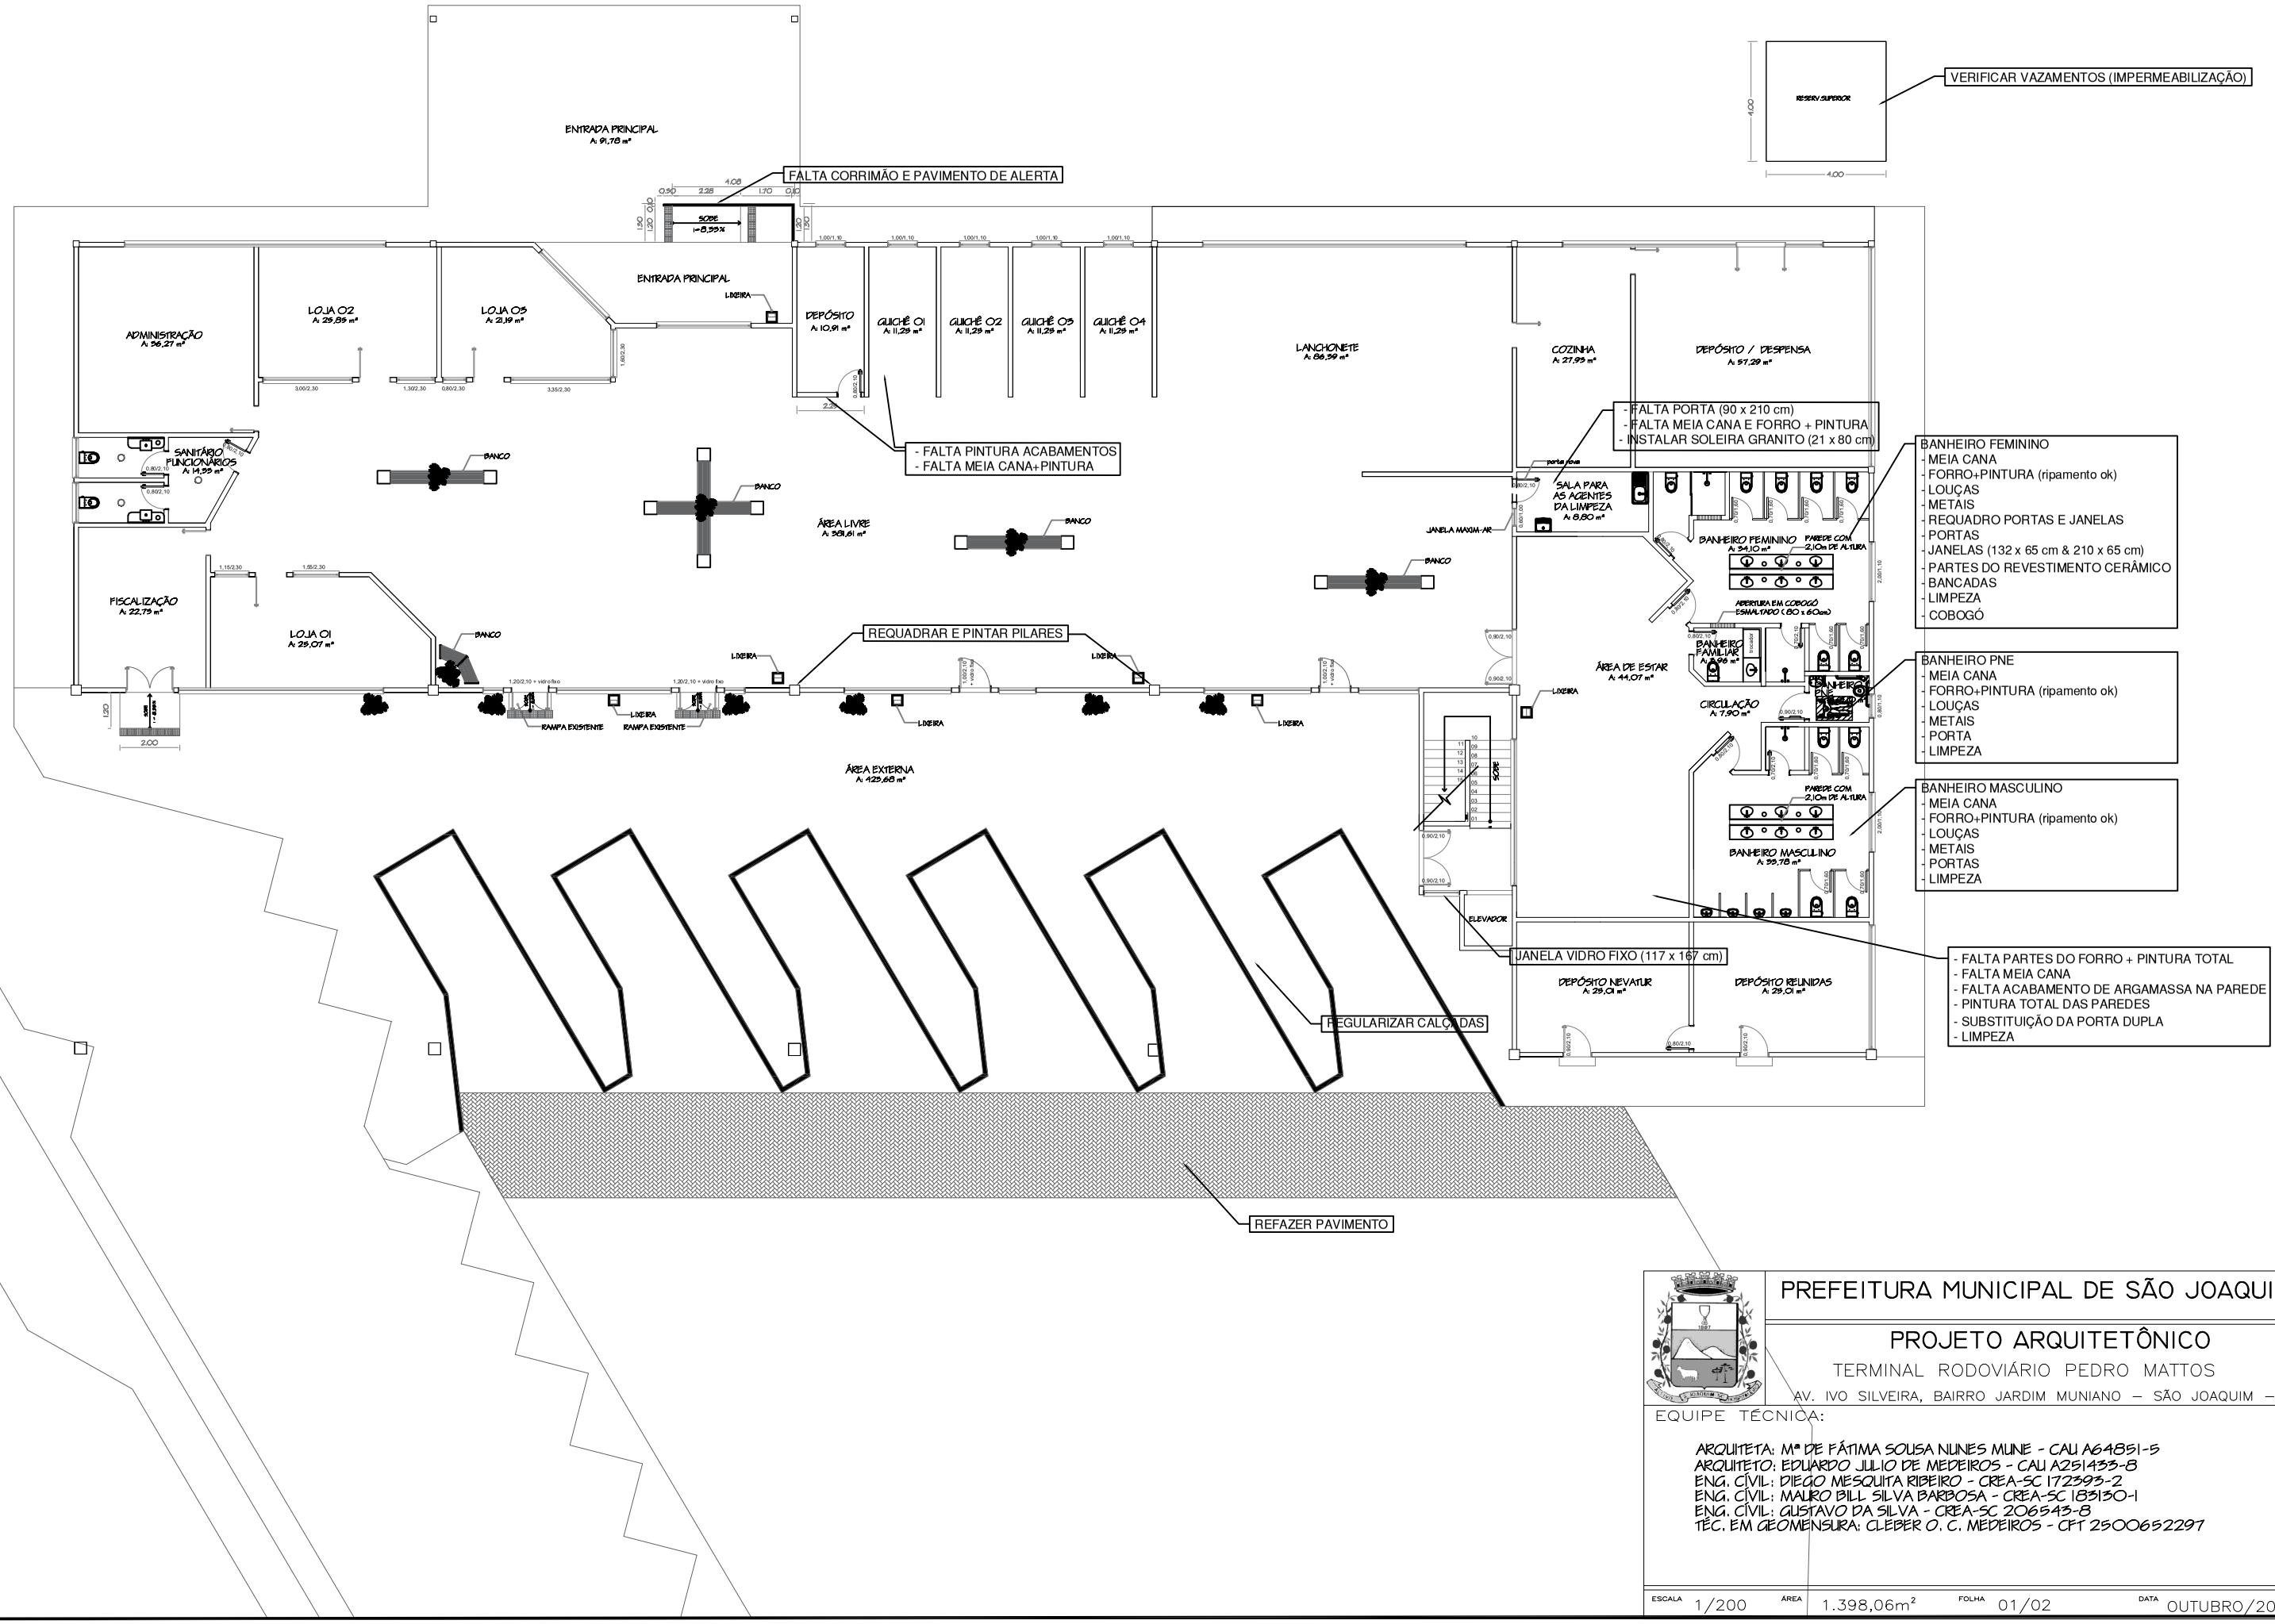

PREFEITURA MUNICIPAL DE SÃO JOAQUIM

PROJETO ARQUITETÔNICO

TERMINAL RODOVIÁRIO PEDRO MATTOS

AV. IVO SILVEIRA, BAIRRO JARDIM MUNIANO – SÃO JOAQUIM – SC

EQUIPE TÉCNICA:

ARQUITETA: Mª DE FÁTIMA SOUSA NUNES MUNE - CAU A64851-5
ARQUITETO: EDUARDO JULIO DE MEDEIROS - CAU A251433-8
ENG. CIVIL: DIEGO MESQUITA RIBEIRO - CREA-SC 172393-2
ENG. CIVIL: MAURO BILL SILVA BARBOSA - CREA-SC 183130-1
ENG. CIVIL: GUSTAVO DA SILVA - CREA-SC 206543-8
TÉC. EM GEOMENSURA: CLEBER O. C. MEDEIROS - CFT 2500652297

ESCALA	AREA	FOLHA	DATA
1/200	1.398,06m²	01/02	OUTUBRO/2025